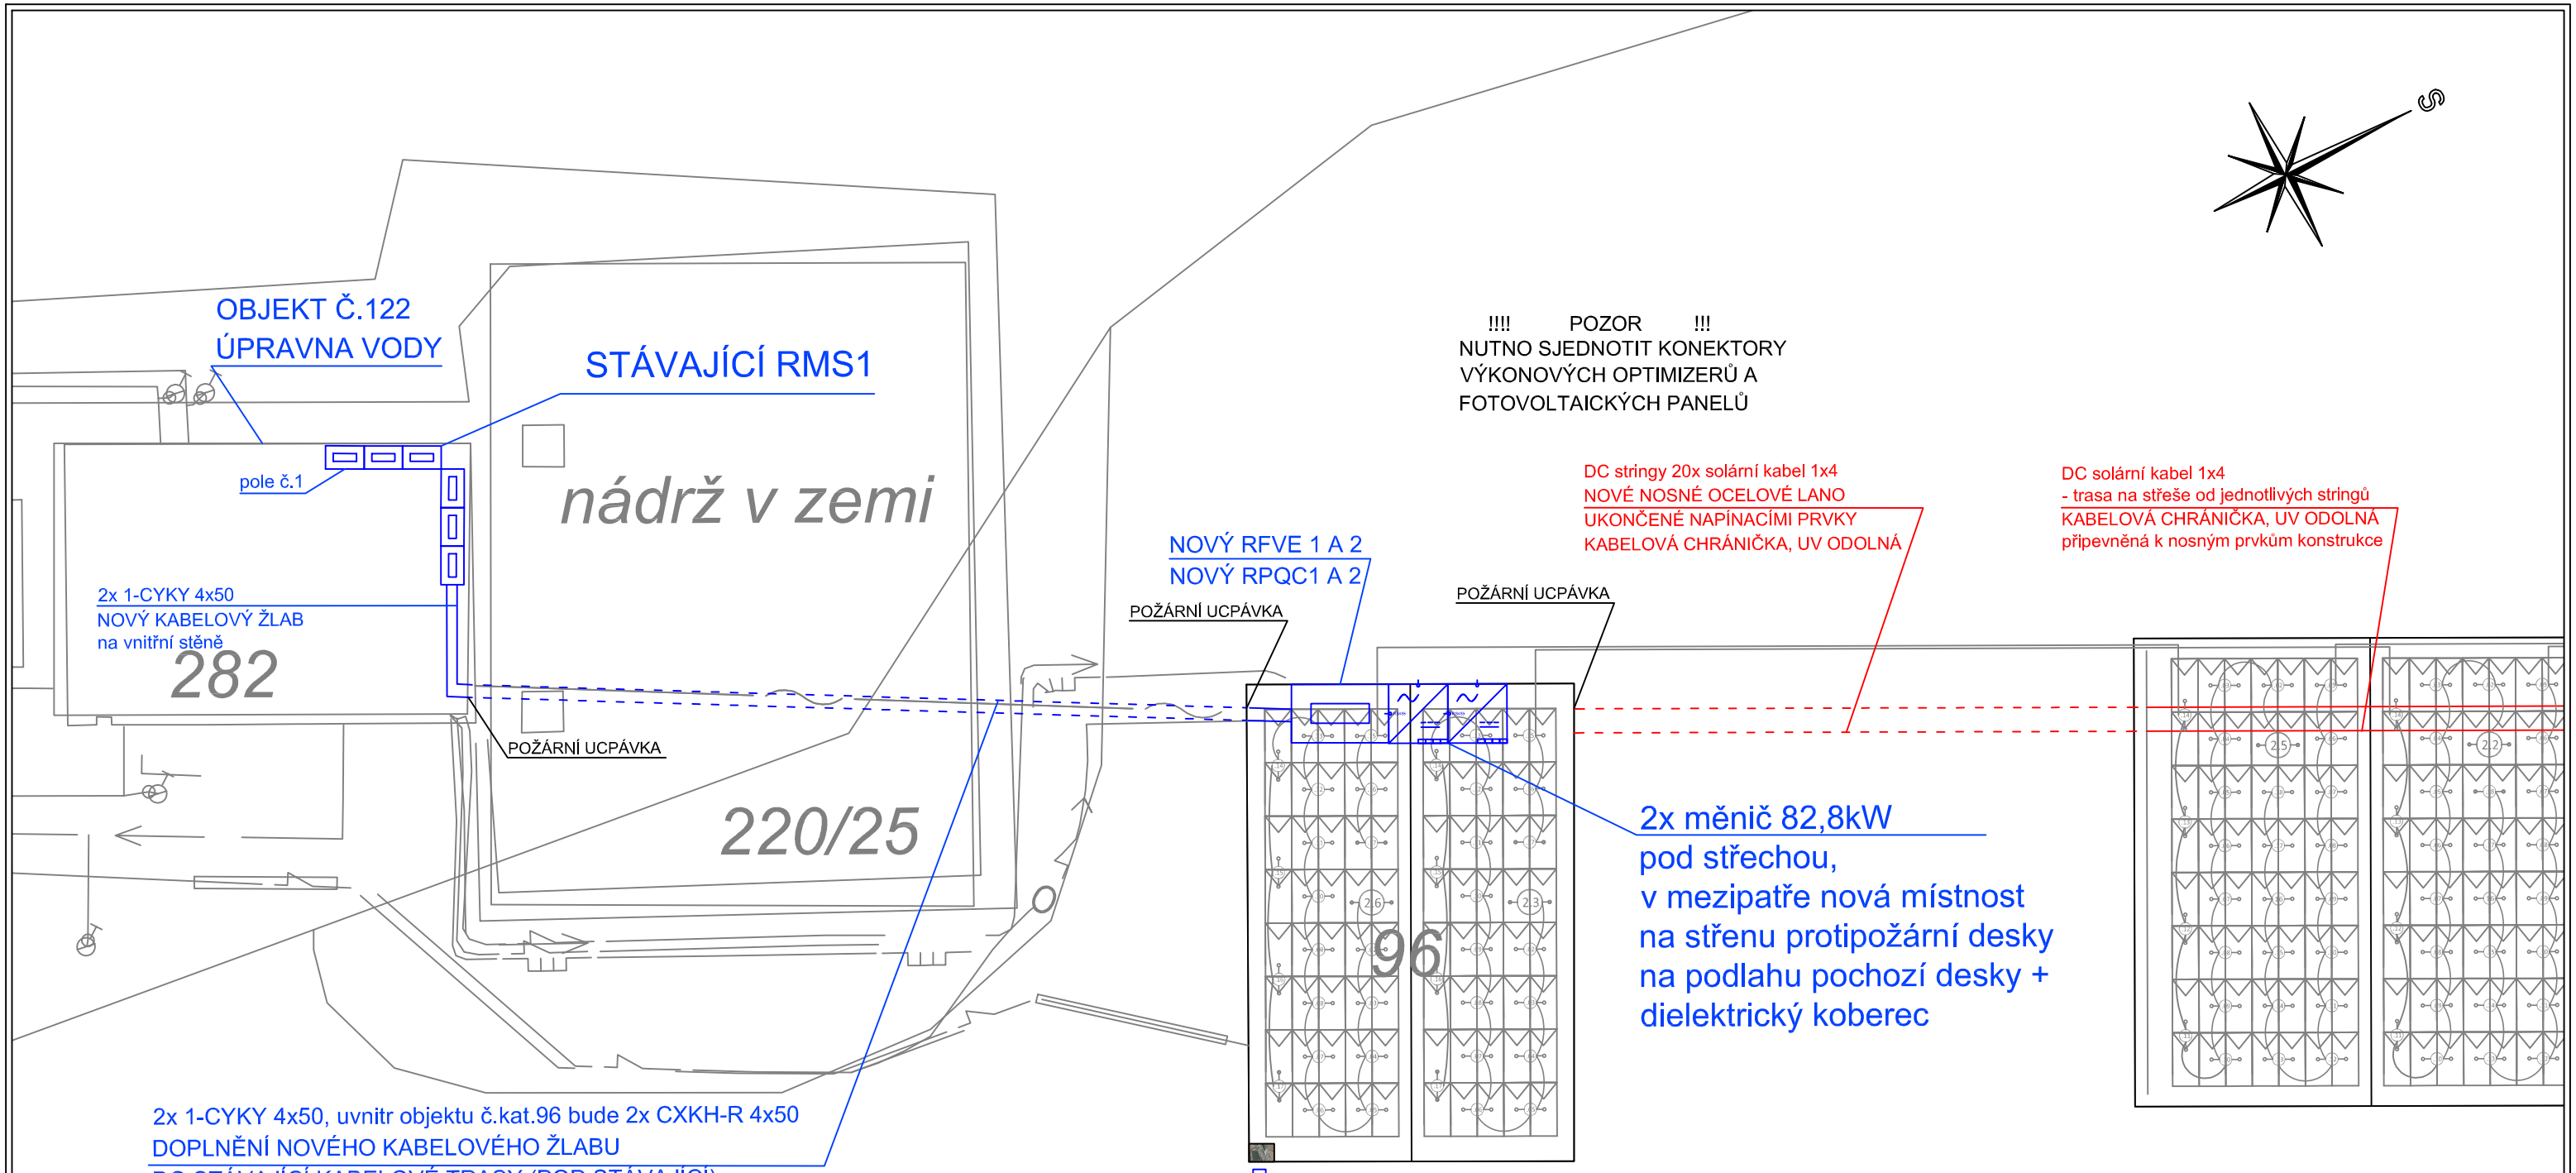

CELKEM OBA OBJEKTY 416ks x 400Wp = 166,400kWp

POZNÁMKA:

- VŠECHNY KABELY BUDOU TŘÍDY REAKCE NA OHEŇ B2ca S1,d0
- FOTOVOLTAICKÉ PANELY BUDOU OSAZENY NA ŠIKMÝCH SEDLOVÝCH STŘECHÁCH SE SKLONEM 15°, PANELY KOPÍRUJÍ SKLON STŘECHY
- NEDÍLNOU SOUČÁSTÍ TÉTO VÝKRESOVÉ DOKUMENTACE JE TECHNICKÁ ZPRÁVA

OCHRANA PŘED ÚRAZEM:

DC 1000 V / IT - AUTOMATICKÝM ODPOJENÍM OD ZDROJE S UZEMNĚNÍM A POSPOJOVÁNÍM
AC 3x230/400 V / TN-C - AUTOMATICKÝM ODPOJENÍM OD ZDROJE S UZEMNĚNÍM A POSPOJOVÁNÍM

ATLANTIS MANAGEMENT

Vypracoval	:	Lukáš PICHL
Zodpovědný projektant	:	Ing. Jaroslav ŠIMÁNEK
Hlavní inženýr projektu	:	Ing. Miroslav CALDA
Investor	:	ČEPRO, a.s., Dělnická 213/12, Holešovice, 170 00 Praha 7

AKCE : FVE na střechách objektů
SKLAD CEREKVICE, ČEPRO a.s.

VÝKRES : KABELOVÉ TRASY
STROJNÍ DÍLNA A PŘÍSTŘEŠKY

STUPEŇ : DOKUMENTACE PRO VÝBĚR ZHOTOVITELE

Datum	: říjen 2020
Měřítko	: 1:300
Číslo zak.	:
Insert	:
Kopie	:

ČÍSLO VÝKRESU
E–02