PŮDORYS (VÝŘEZ OBJEKTU):

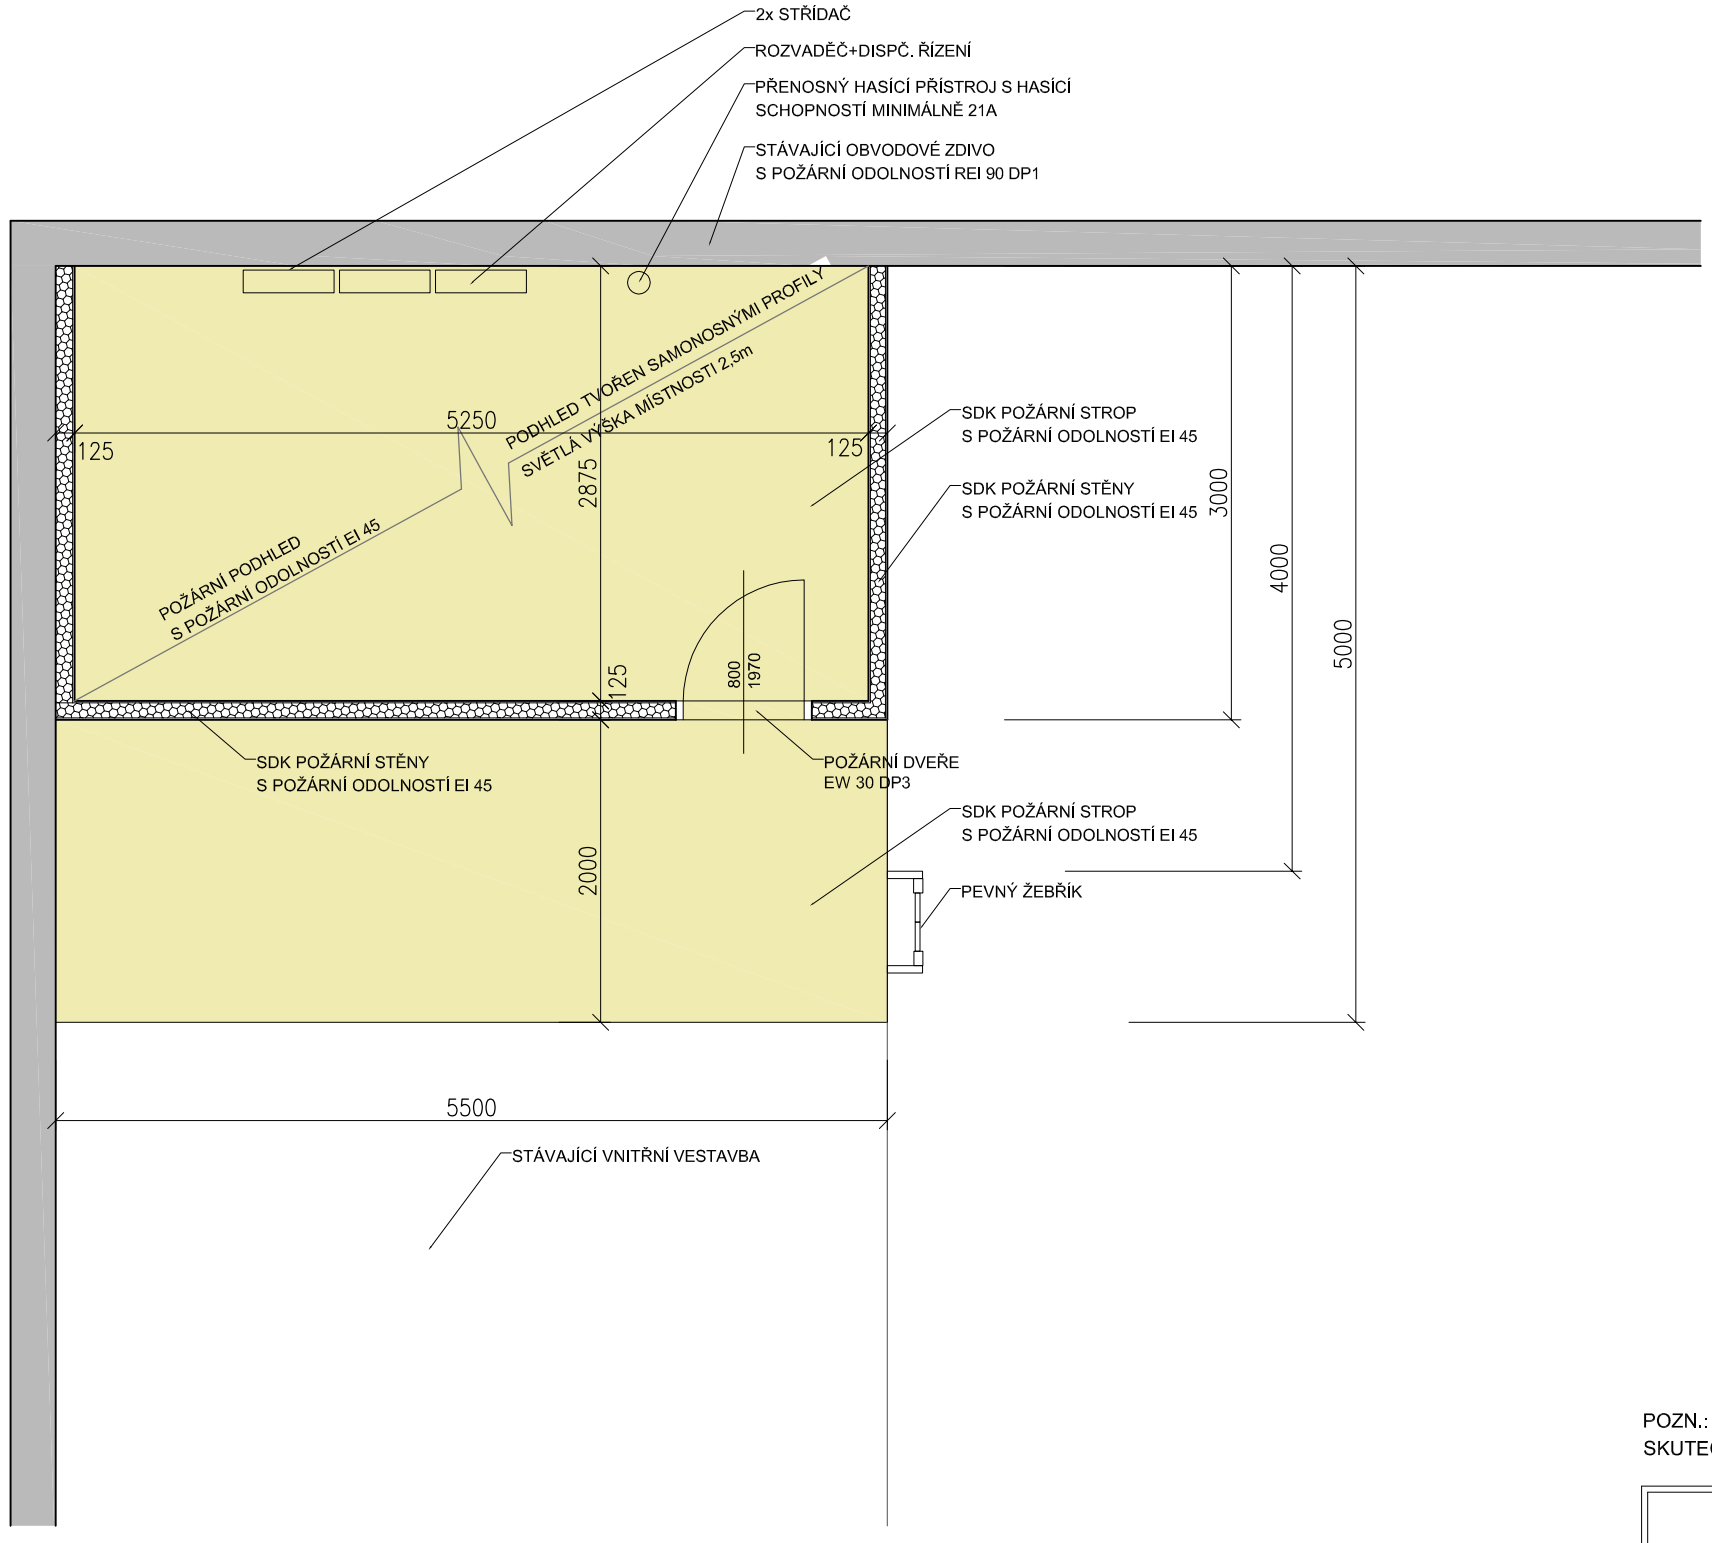

LEGENDA:

STÁVAJÍCÍ KCE

NAVRHOVANÁ PROTIPOŽÁRNÍ KCE STĚNY
-PROTIPOŽÁRNÍ SDK tl.12,5mm
-TEPELNÁ MINERÁLNÍ IZOLACE tl.100mm
-PROTIPOŽÁRNÍ SDK tl.12,5mm

ROZSAH NOVÉ KONSTRUKCE PODLAHY
-KOBEREC
-CETRIS DESKA
-OSB DESKA

SCHÉMA OBJEKTU:

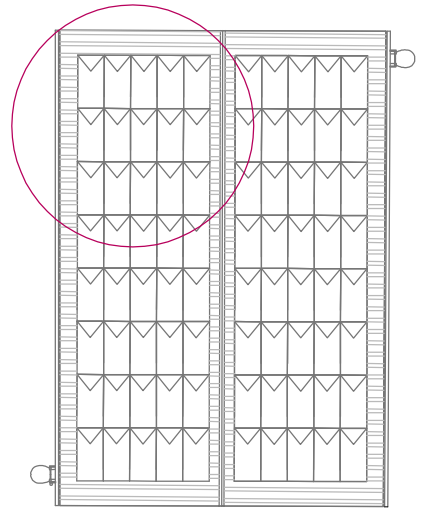

POZN.:
SKUTEČNÉ ROZMĚRY SE MOHOU LIŠIT DLE ZAMĚŘENÍ

ATLANTIS MANAGEMENT

Vypracoval	: Ing. Vojtěch Brejcha
Zodpovědný projektant	: Ing. Miroslav Calda
Hlavní inženýr projektu	: Ing. Miroslav Calda
Investor	: ČEPRO a.s.,Dělnická 213/12,Holešovice, 17000 Praha7

AKCE : FVE na střechách objektů
SKLAD CEREKVICE, ČEPRO a.s.

VÝKRES : PŮDORYS MÍSTNOSTI SE STŘÍDAČI
– OBJEKT – č.parc. 96

STUPEŇ : DZV

Datum	: 03/2021
Měřítko	: 1:50
Číslo zak.	: .
Insert	: .
Kopie	: .

ČÍSLO VÝKRESU
D.1.1.2.A