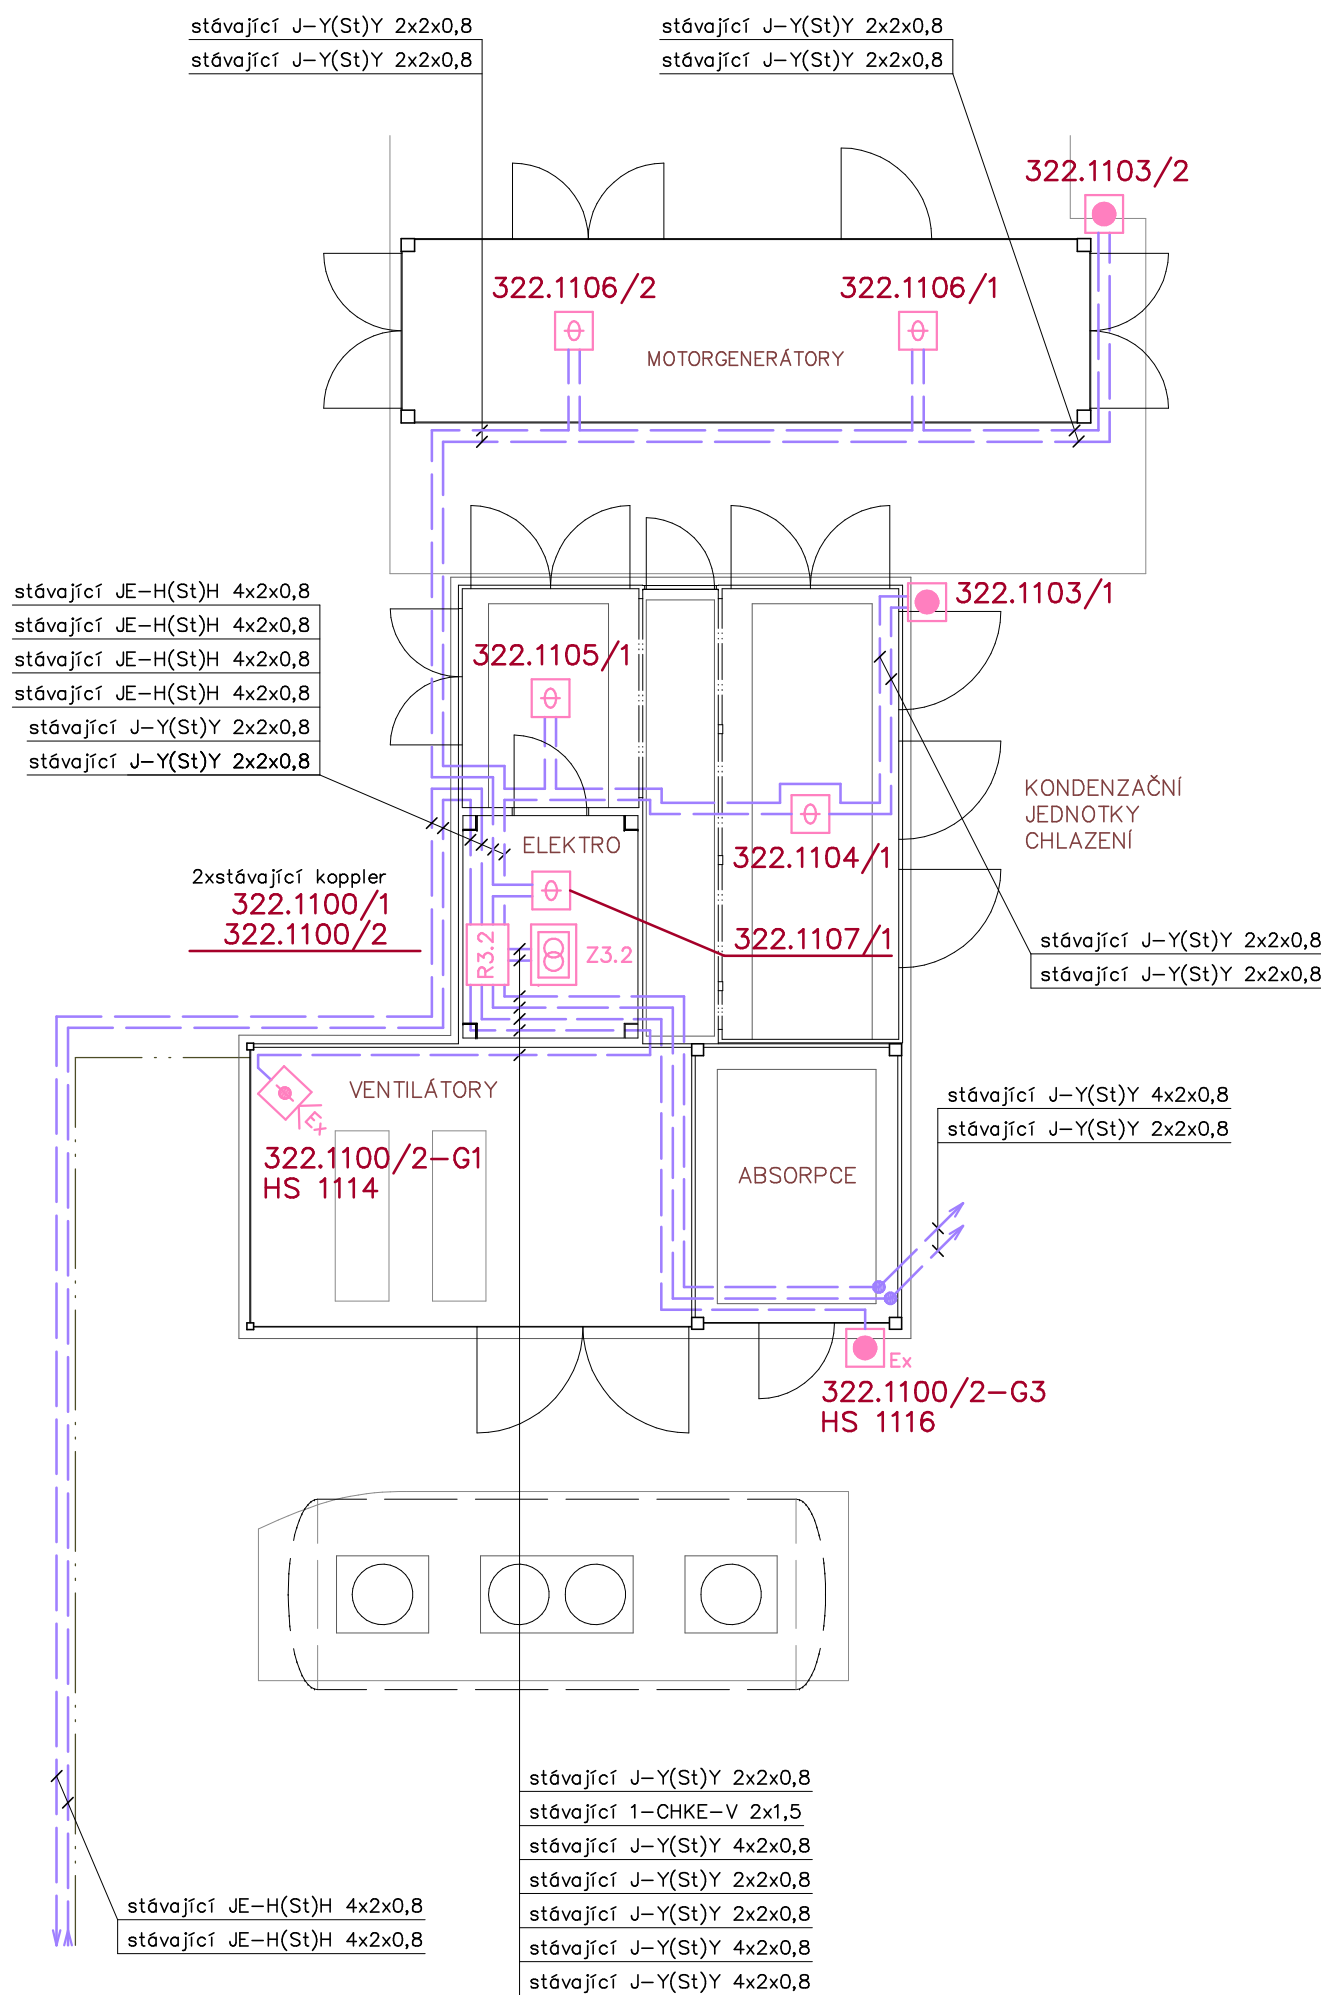
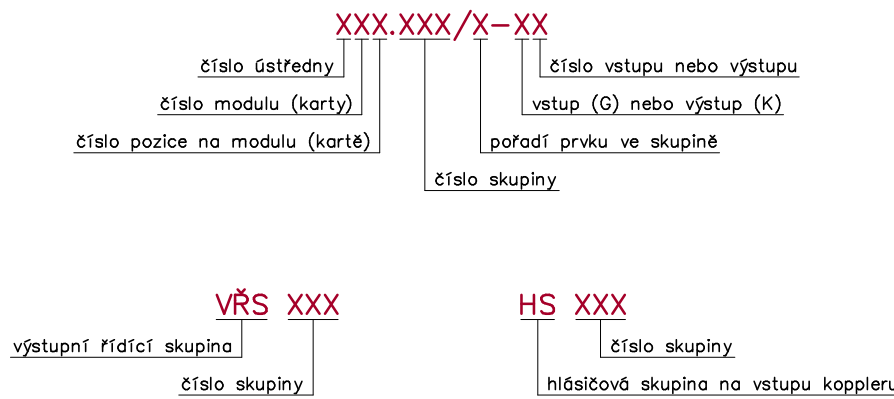


ADRESY HLÍDÁNÍ VÝPADKŮ PŘÍDAVNÉHO ZDROJE
322.1100/1-G1, HS 1110 –porucha napájení 230V zdroje Z3.2
322.1100/1-G2, HS 1111 –porucha akumulátorů zdroje Z3.2


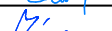



Pozn. – podle druhu provozu a vnějších vlivů je činitel prostředí v prostorách skladu s instalovaným systémem EPS stanoven dle ČSN v "Protokolech o určení vnějších vlivů", jež jsou uloženy u investora ČEPRO, a.s. Praha
Pozn. – prostory v objektech skladu s instalovanou EPS nevypsané v protokolech mají stanovené prostředí dle ČSN 332000–1 ed.2 + Z1 a ČSN 332000–5–51 ed.3 + Z1, Z2 a O jako prostory normální (bezpečné)
Pozn. – část zařízení EPS v areálu skladu bude instalována v prostorách s nebezpečím výbuchu hořlavých plynů a par (BE3N2) a tudíž je třeba při montážních pracích dodržovat normy a nařízení vztahující se pro práce v těchto prostředích
Pozn. – systém EPS instalovaný v objektu SO 239 – Rekuperační jednotka zůstane zachován beze změn

LEGENDA
stávající přídatný zálohovaný zdroj 230V/24V,5A v nástěnném kovovém krytu včetně akumulátorů
stávající tlačítkový hlásič požáru
stávající tlačítkový hlásič požáru do prostor s nebezpečím výbuchu hořlavých plynů a par
stávající automatický opticko kouřový hlásič požáru
stávající automatický opticko kouřový hlásič požáru se zvýšeným krytím do prostor s nebezpečím výbuchu hořlavých plynů a par
stávající automatický plamenný hlásič požáru do prostor s nebezpečím výbuchu hořlavých plynů a par
stávající nástěnná rozvodná krabice z plastické hmoty s komponenty EPS (2xkoppler, 1xbariéra)
stávající kabelové rozvody

OCHRANA PŘED NEBEZPEČNÝM DOTYKOVÝM NAPĚTÍM
DLE ČSN 33 2000–4–41 ed.2 + Z1, Z2, Z3 A O:
PRO ÚSTŘEDNÝ EPS – SAMOČINNÝM ODPOJENÍM OD ZDROJE, KRYTEM
PRO PŘÍDAVNÉ ZDROJE EPS – SAMOČINNÝM ODPOJENÍM OD ZDROJE, KRYTEM
PRO OSTATNÍ PRVKY EPS – BEZPEČNÝM NAPĚTÍM, KRYTEM, POLOHOU
NAPĚŤOVÁ SOUSTAVA: 3+N+PE, 400V/230V, 50Hz, TN–S
JMENOVITÉ NAPĚTÍ ROZVODŮ EPS: 12V, 24V DC

1	5.3.2021	1. REVIZE – DOKUMENTACE PRO PROVEDENÍ STAVBY (DPS)	P. MACEK	P. MACEK	F. PAULÍČEK
ČÍSLO	DATUM	POPIS	NAVRHL	KONTROLOVAL	SCHVÁLIL
REVIZE					

AKCE		ČEPRO, a.s. PRAHA SKLAD HNĚVICE		PATROL		
ČÁST	ELEKTRICKÁ POŽÁRNÍ SIGNALIZACE (EPS)			ZAKÁZKA	11924007P	
VÝKRES	REKUPERAČNÍ JEDNOTKA ROZMÍSTĚNÍ KOMPONENTŮ + LEGENDA			ČÍSLO VÝKRESU	VÝTIISK	
INVESTOR	ČEPRO, a.s., DĚLNICKÁ 213/12, 170 00 PRAHA 7, HOLEŠOVICE			51	1	
ZODPOVĚDNÝ PROJEKTANT	F. PAVLÍČEK		MĚŘÍTKO	1:100		REVIZE
PROJEKTANT	P. MÁČA		FORMÁT	3A4		
KRESLIL	P. MÁČA		STUPEŇ	DPS		