


LEGENDA



tlačítkový hlásič požáru s povětrnostním krytem

sdělovací stíněný kabel J-Y(St)Y 2x2x0,8mm

- Pozn. – podle druhu provozu a vnějších vlivů je činitel prostředí v prostorách skladu s instalovaným systémem EPS stanoven dle ČSN v "Protokolech o určení vnějších vlivů", jež jsou uloženy u investora ČEPRO, a.s. Praha
- Pozn. – prostory v objektech skladu s instalovanou EPS nevypsané v protokolech mají stanovenou prostředí dle ČSN 332000–1 ed.2 + Z1 a ČSN 332000–5–51 ed.3 + Z1, Z2 a O jako prostory normální (bezpečné)
- Pozn. – výška osazení jednotlivých komponentů EPS:
tlačítkový hlásič požáru –na stěně horní hranou ve výšce 1400mm nad terénem
- Pozn. – nové kabelové rozvody EPS bez požární funkčnosti budou uloženy v tuhých trubkách z plastické hmoty upevněných na stěnách budovy a v chráničkách z plastické hmoty osazených v zemi
- Pozn. – veškeré ostatní stávající komponenty EPS i kabelové rozvody včetně tras, nezakreslené ve výkresu, budou demontovány
- Pozn. – při instalaci systémů EPS budou dodrženy normy a vyhlášky o kladení slaboproudých rozvodů, zejména funkčnost tras, odstup od silových rozvodů a barevné značení vodičů

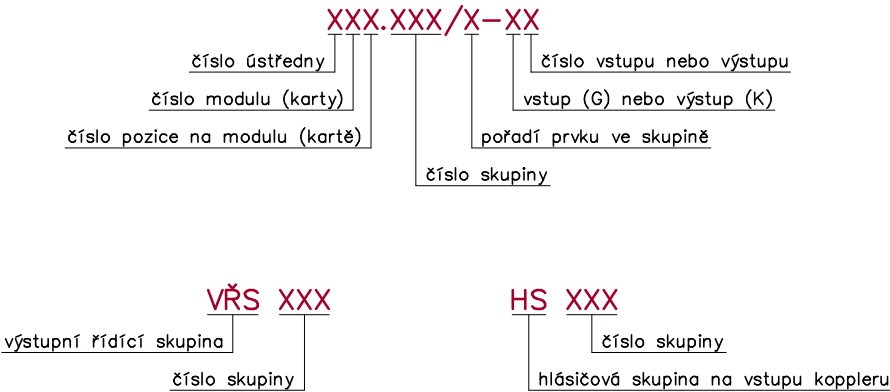

OCHRANA PŘED NEBEZPEČNÝM DOTYKOVÝM NAPĚTÍM
DLE ČSN 33 2000–4–41 ed.2 + Z1, Z2, Z3 A O:
PRO ÚSTŘEDNÝ EPS – SAMOČINNÝM ODPOJENÍM OD ZDROJE, KRYTEM
PRO PŘÍDAVNÉ ZDROJE EPS – SAMOČINNÝM ODPOJENÍM OD ZDROJE, KRYTEM
PRO OSTATNÍ PRVKY EPS – BEZPEČNÝM NAPĚTÍM, KRYTEM, POLOHOU

NAPĚŤOVÁ SOUSTAVA: 3+N+PE, 400V/230V, 50Hz, TN–S
JMENOVITÉ NAPĚTÍ ROZVODŮ EPS: 12V, 24V DC

1	5.3.2021	1. REVIZE – DOKUMENTACE PRO PROVEDENÍ STAVBY (DPS)	P. MÁČA	P. MÁČA	F. PAVLIČEK
ČÍSLO	DATUM	POPIS	NAVRHL	KONTOLOVAL	SCHVÁLIL
REVIZE					

AKCE			ČEPRO, a.s. PRAHA SKLAD HNĚVICE			PATROL®		
ČÁST			ELEKTRICKÁ POŽÁRNÍ SIGNALIZACE (EPS)			ZAKÁZKA 11924007P		
VÝKRES			SO 252 – ROZVODNA ROZMÍSTĚNÍ KOMPONENTŮ + LEGENDA			ČÍSLO VÝKRESU		VÝTISK
INVESTOR			ČEPRO, a.s., DĚLNICKÁ 213/12, 170 00 PRAHA 7, HOLEŠOVICE			59		
ZODPOVĚDNÝ PROJEKTANT			F. PAVLIČEK		MĚŘÍTKO 1:100		REVIZE	
PROJEKTANT			P. MÁČA		FORMÁT 2A4			
KRESLIL			P. MÁČA		STUPEŇ DPS			