

Pozn. – podle druhu provozu a vnějších vlivů je činitel prostředí v prostorách skladu s instalovaným systémem EPS stanoven dle ČSN v "Protokolech o určení vnějších vlivů", jež jsou uloženy u investora ČEPRO, a.s. Praha


Pozn. – prostory v objektech skladu s instalovanou EPS nevypsané v protokolech mají stanovenou prostředí dle ČSN 332000–1 ed.2 + Z1 a ČSN 332000–5–51 ed.3 + Z1, Z2 a O jako prostory normální (bezpečné)

Pozn. – výška osazení jednotlivých komponentů EPS:  
tlačítkový hlásič požáru – na stěnách horní hranou ve výšce 1400mm nad terénem  
nástěnná propojovací krabice – na stěně horní hranou ve výšce 200mm pod stropem

Pozn. – nové kabelové rozvody EPS bez požární funkčnosti budou uloženy ve vkladacích lištách z plastické hmoty upevněných na stěnách a stropě budovy a v chráničkách z plastické hmoty osazených v zemi

Pozn. – veškeré ostatní stávající komponenty EPS i kabelové rozvody včetně tras, nezakreslené ve výkresu, budou demontovány

Pozn. – při instalaci systémů EPS budou dodrženy normy a vyhlášky o kladení slaboproudých rozvodů, zejména funkčnost tras, odstup od silových rozvodů a barevné značení vodičů

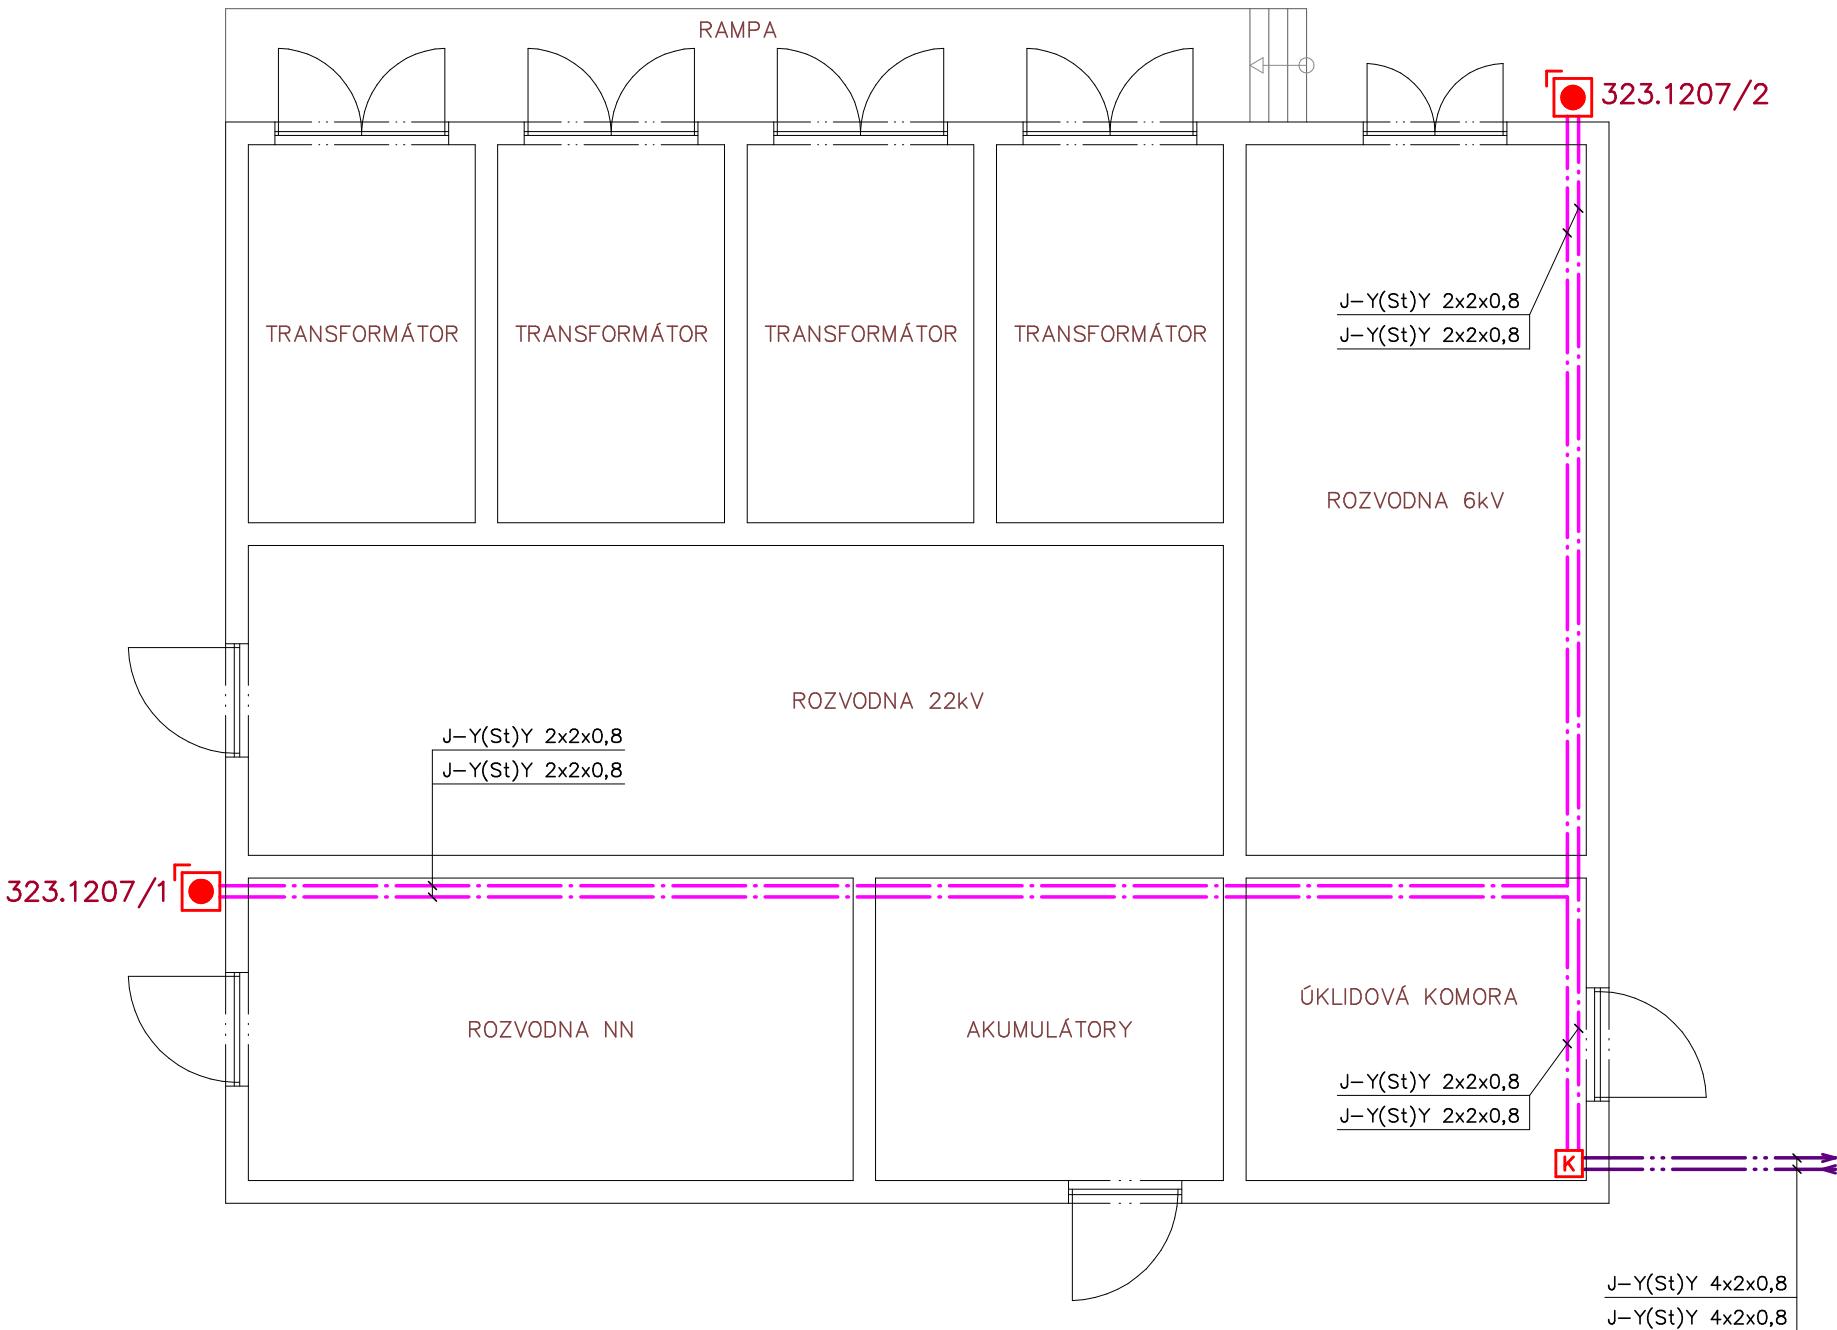

LEGENDA	
	tlačítkový hlásič požáru s povětrnostním krytem
	nástěnná propojovací krabice z plastické hmoty
	sdělovací stíněný kabel J–Y(St)Y 2x2x0,8mm
	sdělovací stíněný kabel J–Y(St)Y 4x2x0,8mm

OCHRANA PŘED NEBEZPEČNÝM DOTYKOVÝM NAPĚTÍM  
DLE ČSN 33 2000–4–41 ed.2 + Z1, Z2, Z3 A O:  
PRO ÚSTŘEDNY EPS – SAMOČINNÝM ODPOJENÍM OD ZDROJE, KRYTEM  
PRO PŘÍDAVNÉ ZDROJE EPS – SAMOČINNÝM ODPOJENÍM OD ZDROJE, KRYTEM  
PRO OSTATNÍ PRVKY EPS – BEZPEČNÝM NAPĚTÍM, KRYTEM, POLOHOU  
NAPĚŤOVÁ SOUSTAVA: 3+N+PE, 400V/230V, 50Hz, TN–S  
JMENOVITÉ NAPĚTÍ ROZVODŮ EPS: 12V, 24V DC

ČÍSLO	DATUM	POPIS	NAVRHL	KONTOLOVAL	SCHVÁLIL
1	5.3.2021	1. REVIZE – DOKUMENTACE PRO PROVEDENÍ STAVBY (DPS)	P. MÁČA	P. MÁČA	F. PAVLIČEK
REVIZE					

AKCE			ČEPRO, a.s. PRAHA SKLAD HNĚVICE			PATROL	
ČÁST			ELEKTRICKÁ POŽÁRNÍ SIGNALIZACE (EPS)			ZAKÁZKA 11924007P	
VÝKRES			SO 257 – ROZVODNA ROZMÍSTĚNÍ KOMPONENTŮ + LEGENDA			ČÍSLO VÝKRESU 65	
INVESTOR			ČEPRO, a.s., DĚLNICKÁ 213/12, 170 00 PRAHA 7, HOLEŠOVICE			VÝTISK	
ZODPOVĚDNÝ PROJEKTANT			F. PAVLIČEK			REVIZE	
PROJEKTANT			P. MÁČA			MĚŘÍTKO 1:100	
KRESLIL			P. MÁČA			FORMÁT 2A4	
						STUPEŇ DPS	
						1	