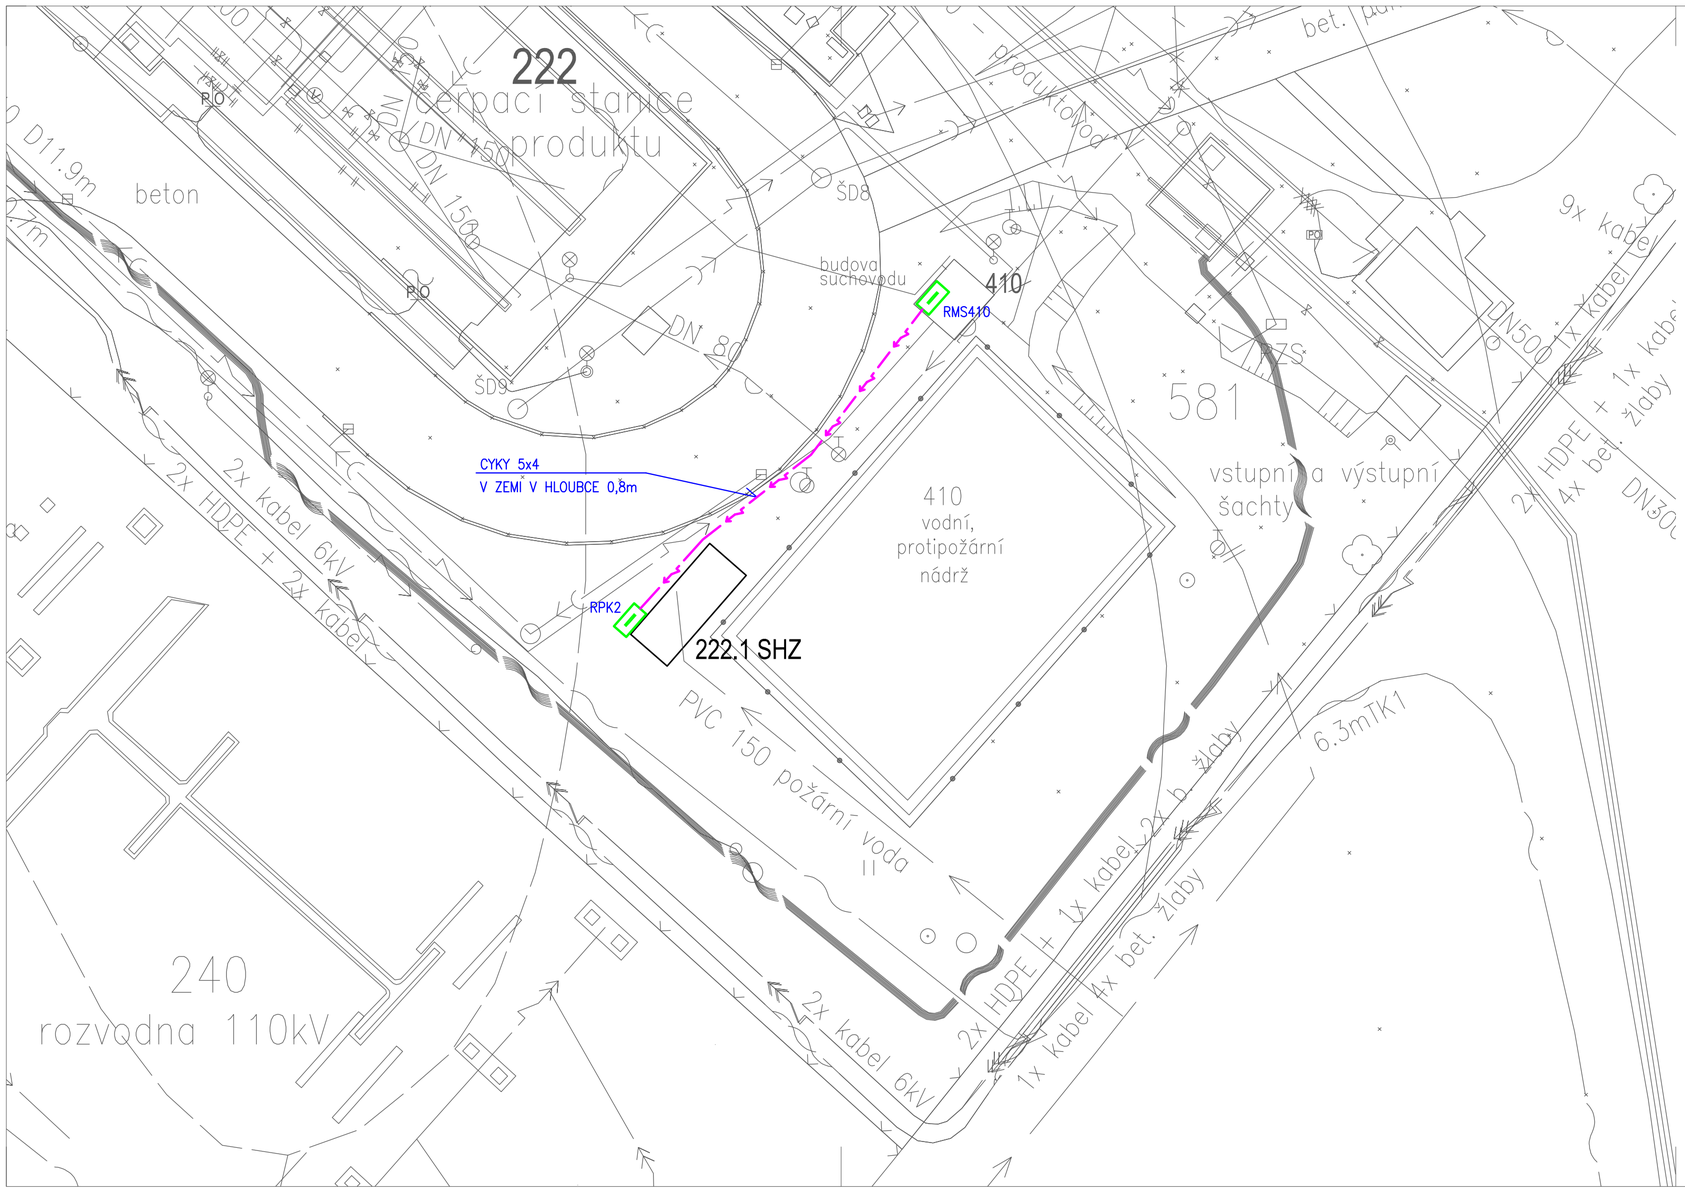

LEGENDA

- ROZVADĚČ
- KABELY NN (400V)

Napěťová soustava:
3+PE+N ~ 50 Hz, 400 V / TN–S
Ochrana před nebezpečným dotykem neživých částí při poruše:
Automatickým odpojením od zdroje podle ČSN 33 2000–4–41, kapitola 411

VAE SPRINKLERS, s.r.o.
nám. J. Gagarina 233/1
710 00 Ostrava
tel: +420 734 586 401
vae.sprinklers@vaesprinklers.cz
www.vaesprinklers.cz

STUPEŇ DOKUMENTACE/DOCUMENTATION PHASE	DOKUMENTACE PRO PROVEDENÍ STAVBY
ČÍSLO PARÉ/SET NO.	
ČÁST PROJEKTU/PART OF PROJECT	D.1.4.4 SILNOPROUDÁ ELEKTROTECHNIKA
VYPRACOVAL/ELABORATED BY	Ing. Radek Paier
KONTROLOVAL/CHECKED BY	Ing. Radek Paier
DATUM/DATE	30.4.2021
Č. ZAK./CONTRACT NO.	2020-2-013
NÁZEV PROJEKTU/PROJECT NAME	ROZŠÍŘENÍ PBZ NA SKLADĚ PHL ČEPRO A.S. KLOBOUKY
MĚŘÍTKO/SCALE	1:200
MÍSTO STAVBY/SITE LOCATION	KLOBOUKY U BRNA
REVIZE/REVISION	0
INVESTOR	ČEPRO a.s., Dělnická 213/12, 170 00 Praha 7
NÁZEV VÝKRESU/TITLE	VENKOVNÍ ELEKTRICKÉ ROZVODY (PRO SHZ OBJEKTU 222)
VÝKRES ČÍSLO/DRAWING NO.	05