



LEGENDA

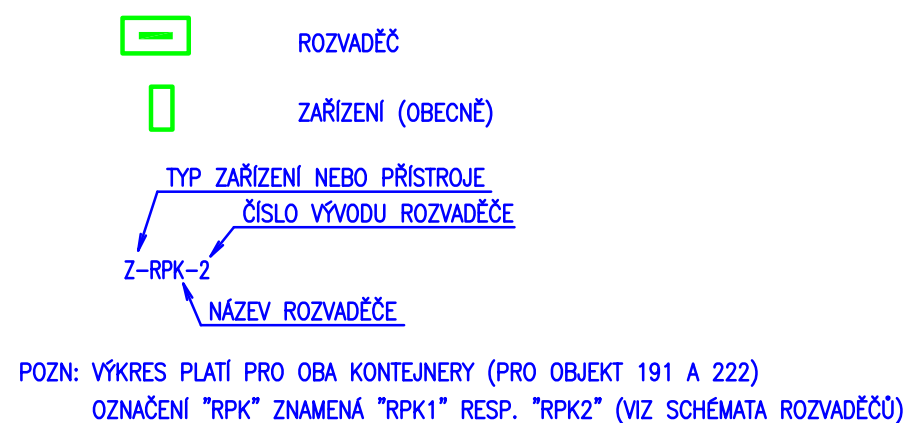

Napěťová soustava:
3+N+PE ~ 50 Hz, 400 V / TN-C-S
Ochrana před nebezpečným dotykem neživých částí při poruše:
Automatickým odpojením od zdroje podle ČSN 33 2000-4-41 ed.3, kapitola 411

 VAE SPRINKLERS, s.r.o. nám. J. Gagarina 233/1 710 00 Ostrava tel: +420 734 586 401 vae.sprinklers@vaesprinklers.cz www.vaesprinklers.cz	STUPEŇ DOKUMENTACE/DOCUMENTATION PHASE DOKUMENTACE PRO PROVEDENÍ STAVBY		ČÍSLO PARÉ/SET NO.
	VYPRACOVAL/ELABORATED BY Ing. Radek Paier		
	KONTROLOVAL/CHECKED BY Ing. Radek Paier		
ČÁST PROJEKTU/PART OF PROJECT D.1.4.4 SILNOPROUDÁ ELEKTROTECHNIKA	DATUM/DATE 30.4.2021	Č. ZAK./CONTRACT NO. 2020-2-013	
NÁZEV PROJEKTU/ PROJECT NAME	ROZŠÍŘENÍ PBZ NA SKLADĚ PHL ČEPRO A.S. KLOBOUKY		MĚŘÍTKO/SCALE 1:25
MÍSTO STAVBY/SITE LOCATION	KLOBOUKY U BRNA		REVIZE/REVISION
INVESTOR	ČEPRO a.s., Dělnická 213/12, 170 00 Praha 7		0
NÁZEV VÝKRESU/TITLE	NAPÁJECÍ ROZVODY V KONTEJNERU		VÝKRES ČÍSLO/DRAWING NO. 06