




### Závěs #01

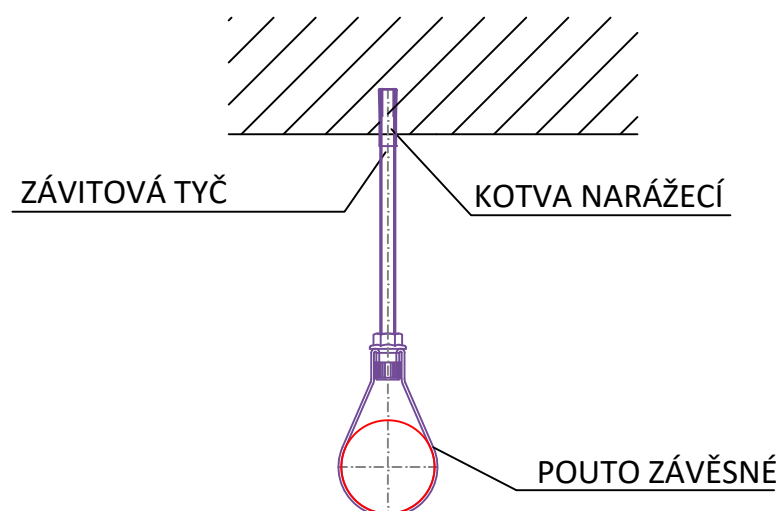


### Závěs #02

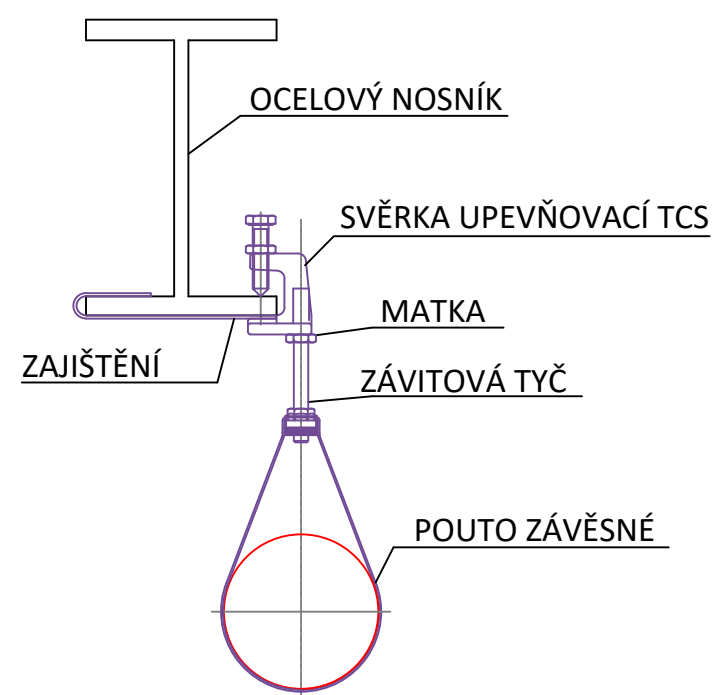


### Závěs #03

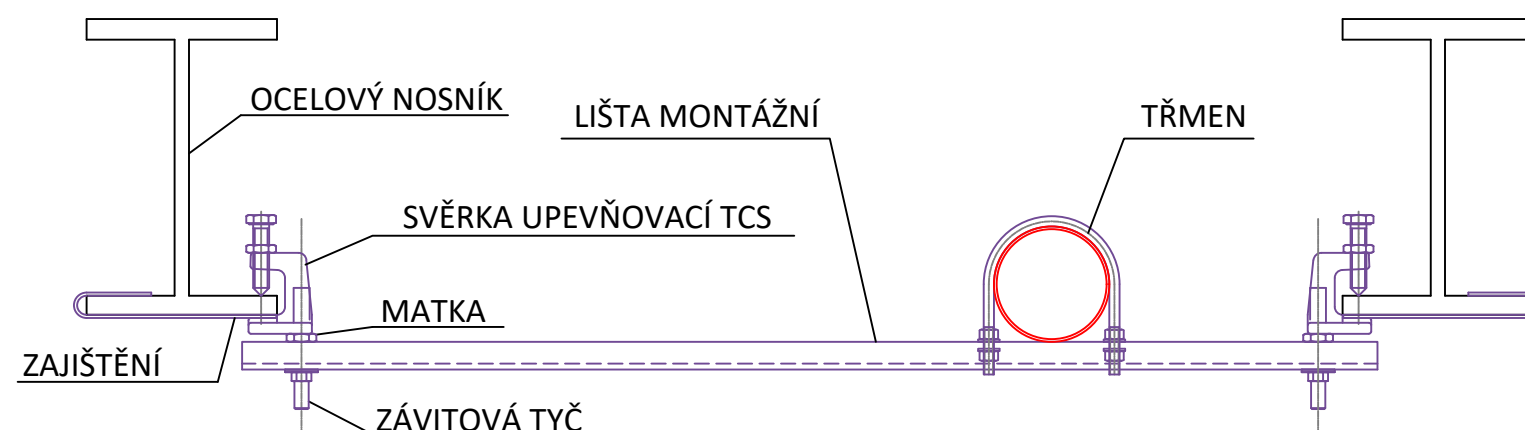

### Závěs #04

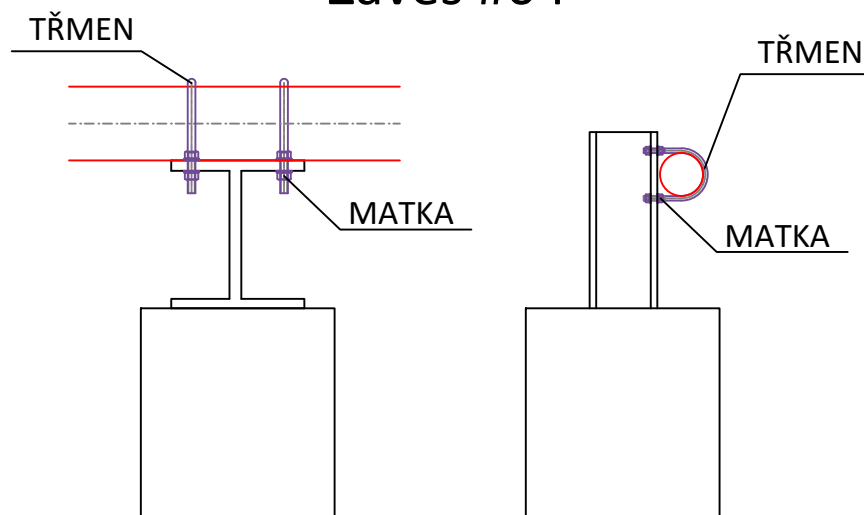

### Závěs #05

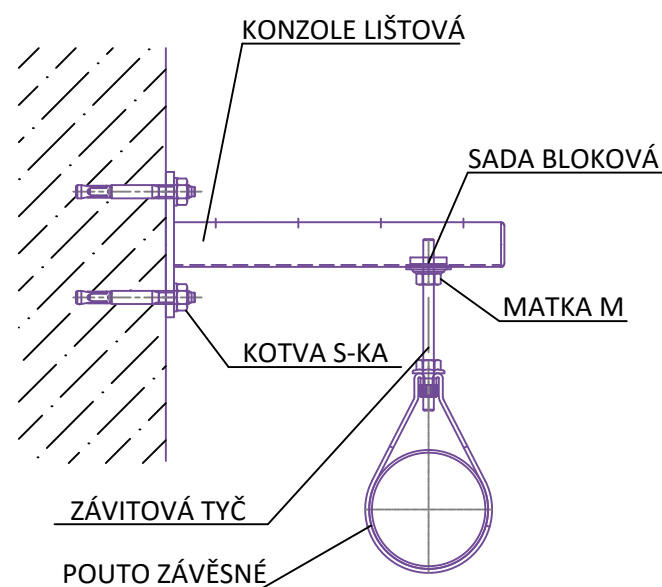

POZNÁMKA 1: PŘED ZAČÁTKEM MONTÁŽNÍCH PRACÍ NUTNO POROVNAT PROJEKTOVOU DOKUMENTACI SE SKUTEČNOU STAVEBNÍ DISPOZICÍ.

	<b>VAE SPRINKLERS, s.r.o.</b> nám. J. Gagarina 233/1 710 00 Ostrava tel: +420 734 586 401 vae.sprinklers@vaesprinklers.cz www.vaesprinklers.cz	STUPEŇ DOKUMENTACE/DOCUMENTATION PHASE <b>DOKUMENTACE PRO PROVEDENÍ STAVBY</b>	ČÍSLO PARÉ/SET NO.
ČÁST PROJEKTU/PART OF PROJECT  <b>D.1.4.7 STABILNÍ HASICÍ ZAŘÍZENÍ</b>	VYPRACOVAL/ELABORATED BY <b>Ing. Vladimír Svárovský</b>		
	KONTROLOVAL/CHECKED BY <b>Ing. Vladimír Svárovský</b>		
	DATUM/DATE <b>6.3.2021</b>	Č. ZAK./CONTRACT NO. <b>2020-2-013</b>	
NÁZEV PROJEKTU/ PROJECT NAME	<b>ROZŠÍŘENÍ PBZ NA SKLADĚ PHL ČEPRO A.S. KLOBOUKY</b>		MĚŘÍTKO/SCALE <b>-</b>
MÍSTO STAVBY/SITE LOCATION	<b>KLOBOUKY U BRNA</b>		REVIZE/REVISION <b>0</b>
INVESTOR	<b>ČEPRO a.s., Dělnická 213/12, 170 00 Praha 7</b>		
NÁZEV VÝKRESU/TITLE	<b>TYPOVÉ ZÁVĚSY SHZ</b>		VÝKRES ČÍSLO/DRAWING NO. <b>11</b>