

OCHRANA PŘED NEBEZPEČNÝM DOTYKOVÝM NAPĚTÍM DLE ČSN 33 2000–4–41 ed.3 + Z2:
PRO ÚSTŘEDNU EPS – SAMOČINNÝM ODPOJENÍM OD ZDROJE, KRYTEM
PRO RÁDIOVÝ VYSÍLAČ – SAMOČINNÝM ODPOJENÍM OD ZDROJE, KRYTEM
PRO OSTATNÍ PRVKY – BEZPEČNÝM NAPĚTÍM, KRYTEM, POLOHOU
NAPĚŤOVÁ SOUSTAVA: 1NPE, AC, 50Hz, 230V/TN–S
JMENOVITÉ NAPĚTÍ ROZVODU ZDP: 12V ss

LEGENDA KOMPONENT

- V

Vysílač REGGAE eps GRTBz485 - včetně zdroje a AKU
- EPS



Ústředna EPS ESSER IQ8 - součást dodávky systému EPS
- TAB

Externí tablo EPS ESSER IQ8 - včetně periferní karty pro ZDP součást dodávky systému EPS
- GNS

PC, grafická nadstavba systému - součást dodávky systému EPS
- Obslužné pole požární ochrany - součást dodávky systému EPS
- KTPO

Klíčový trezor požární ochrany - součást dodávky systému EPS
- Zábleskový maják - součást dodávky systému EPS

Detail SO 040

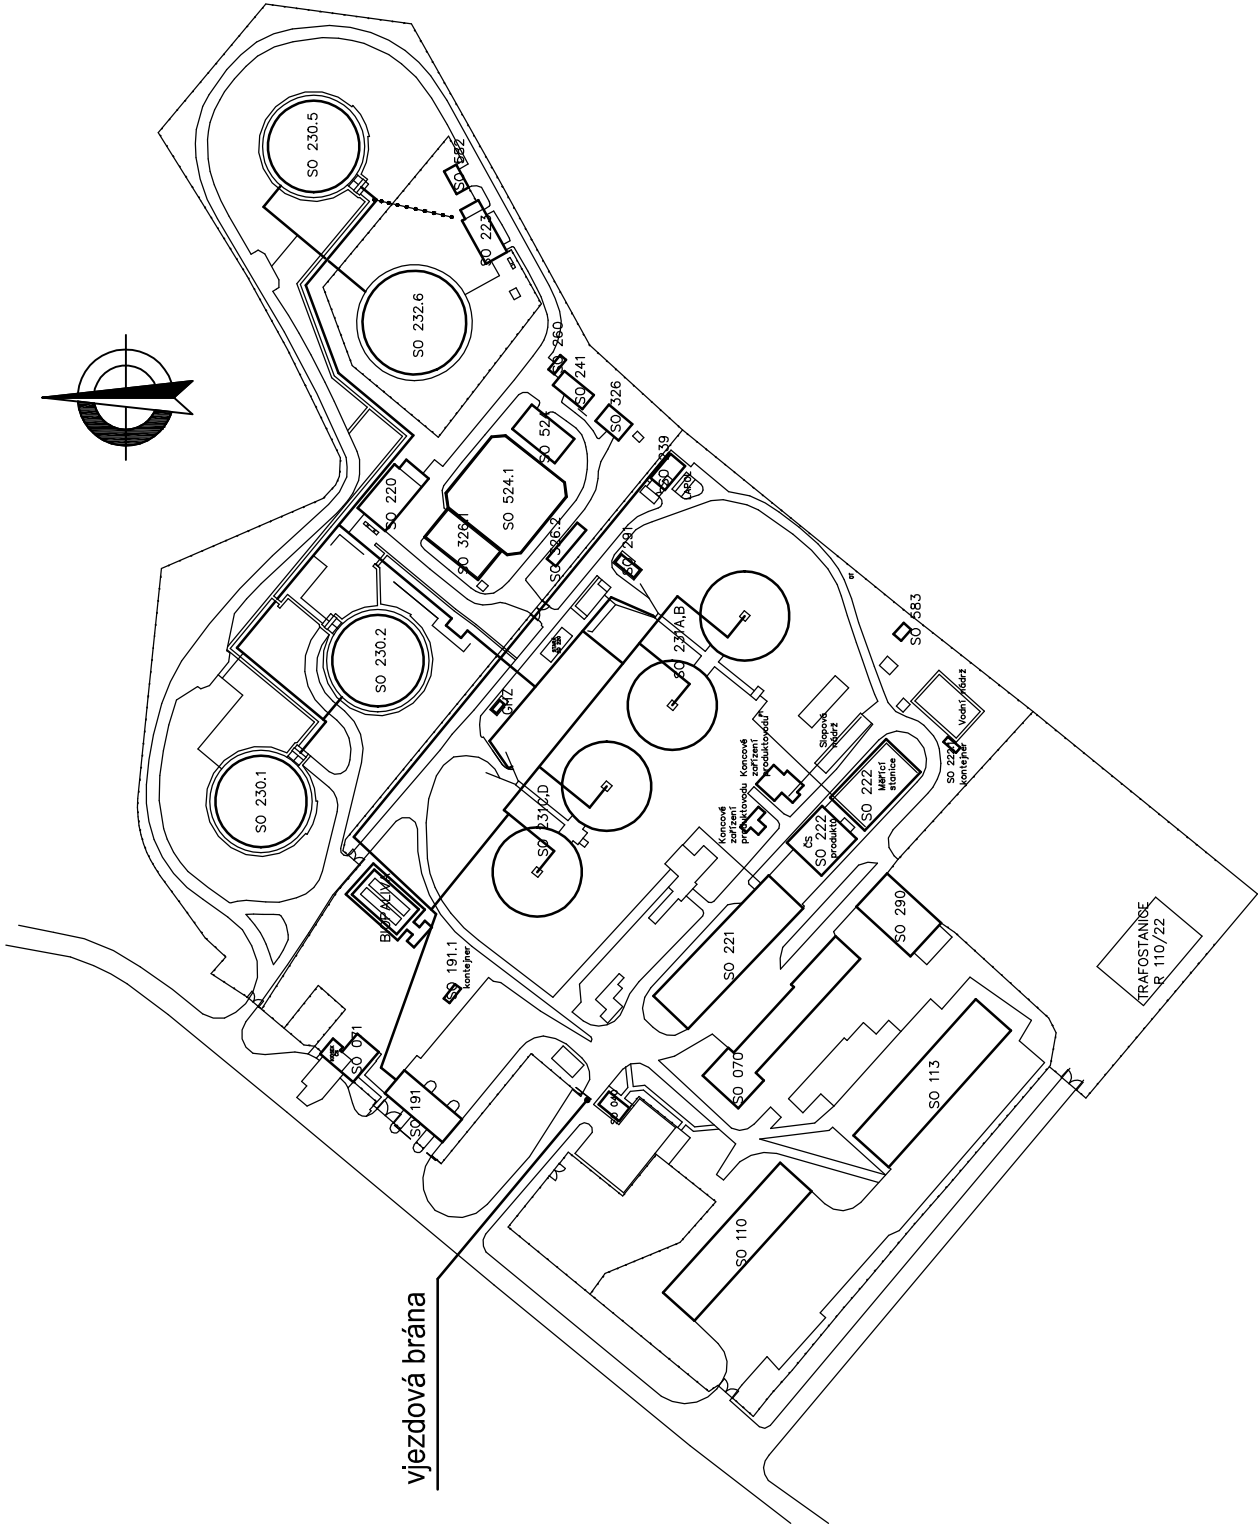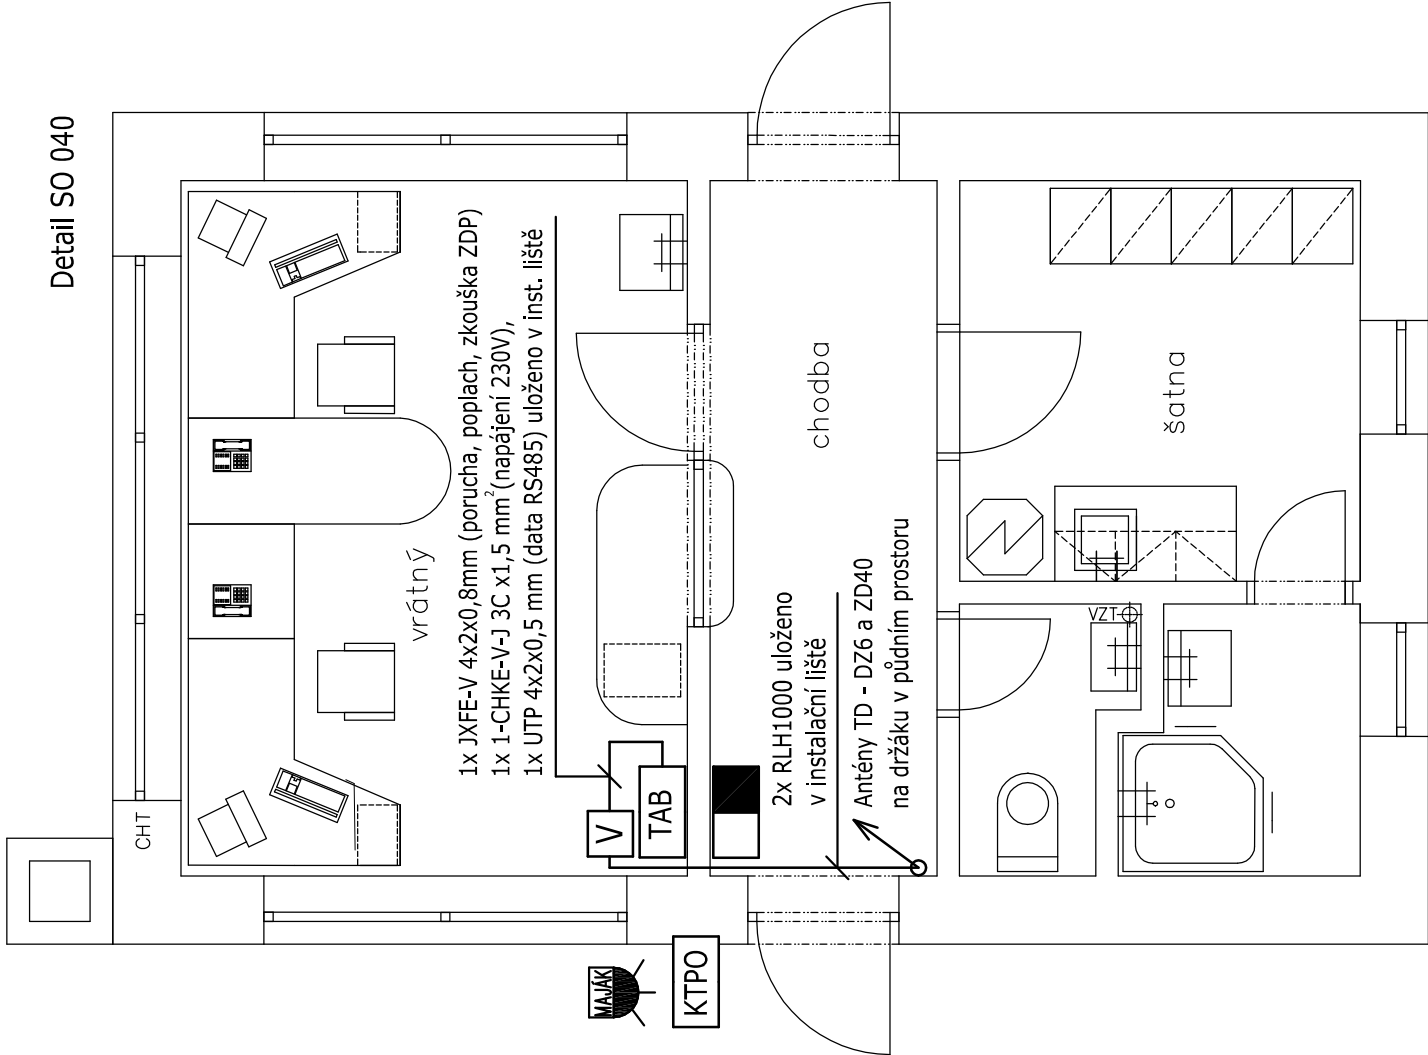

<div><div>VAE SPRINKLERS</div><div>VAE SPRINKLERS, s.r.o. nám. J. Gagarina 233/1 710 00 Ostrava tel: +420 734 586 401 vae.sprinklers@vaesprinklers.cz www.vaesprinklers.cz</div></div>		STUPEŇ DOKUMENTACE/DOCUMENTATION PHASE DOKUMENTACE PRO PROVEDENÍ STAVBY		ČÍSLO PÁŘE/SET NO.	
D.1.4.9 ZAŘÍZENÍ DÁLKOVÉHO PŘENOSU		VYPRACOVAL/ELABORATED BY Ing. Václav Vojtěchovský			
		KONTROLOVAL/CHECKED BY František Pavlíček			
		DATUM/DATE 25.11.2020		Č. ZAK./CONTRACT NO. 2020-2-013	
NÁZEV PROJEKTU/ PROJECT NAME ROZŠÍŘENÍ PBZ NA SKLADĚ PHL ČEPRO A.S. KLOBOUKY		MĚŘÍTKO/SCALE 1:50			
MÍSTO STAVBY/SITE LOCATION KLOBOUKY U BRNA		REVIZE/REVISION 1			
INVESTOR ČEPRO a.s., Dělnická 213/12, 170 00 Praha 7					
NÁZEV VÝKRESU/TITLE PŘEHLED AREÁLU - DETAIL SO 040		VÝKRES ČÍSLO/DRAWING NO. 02			