



PŮDORYS – OBJ. 202 STÁVAJÍCÍ STAV, BOURÁNÍ

M 1:50

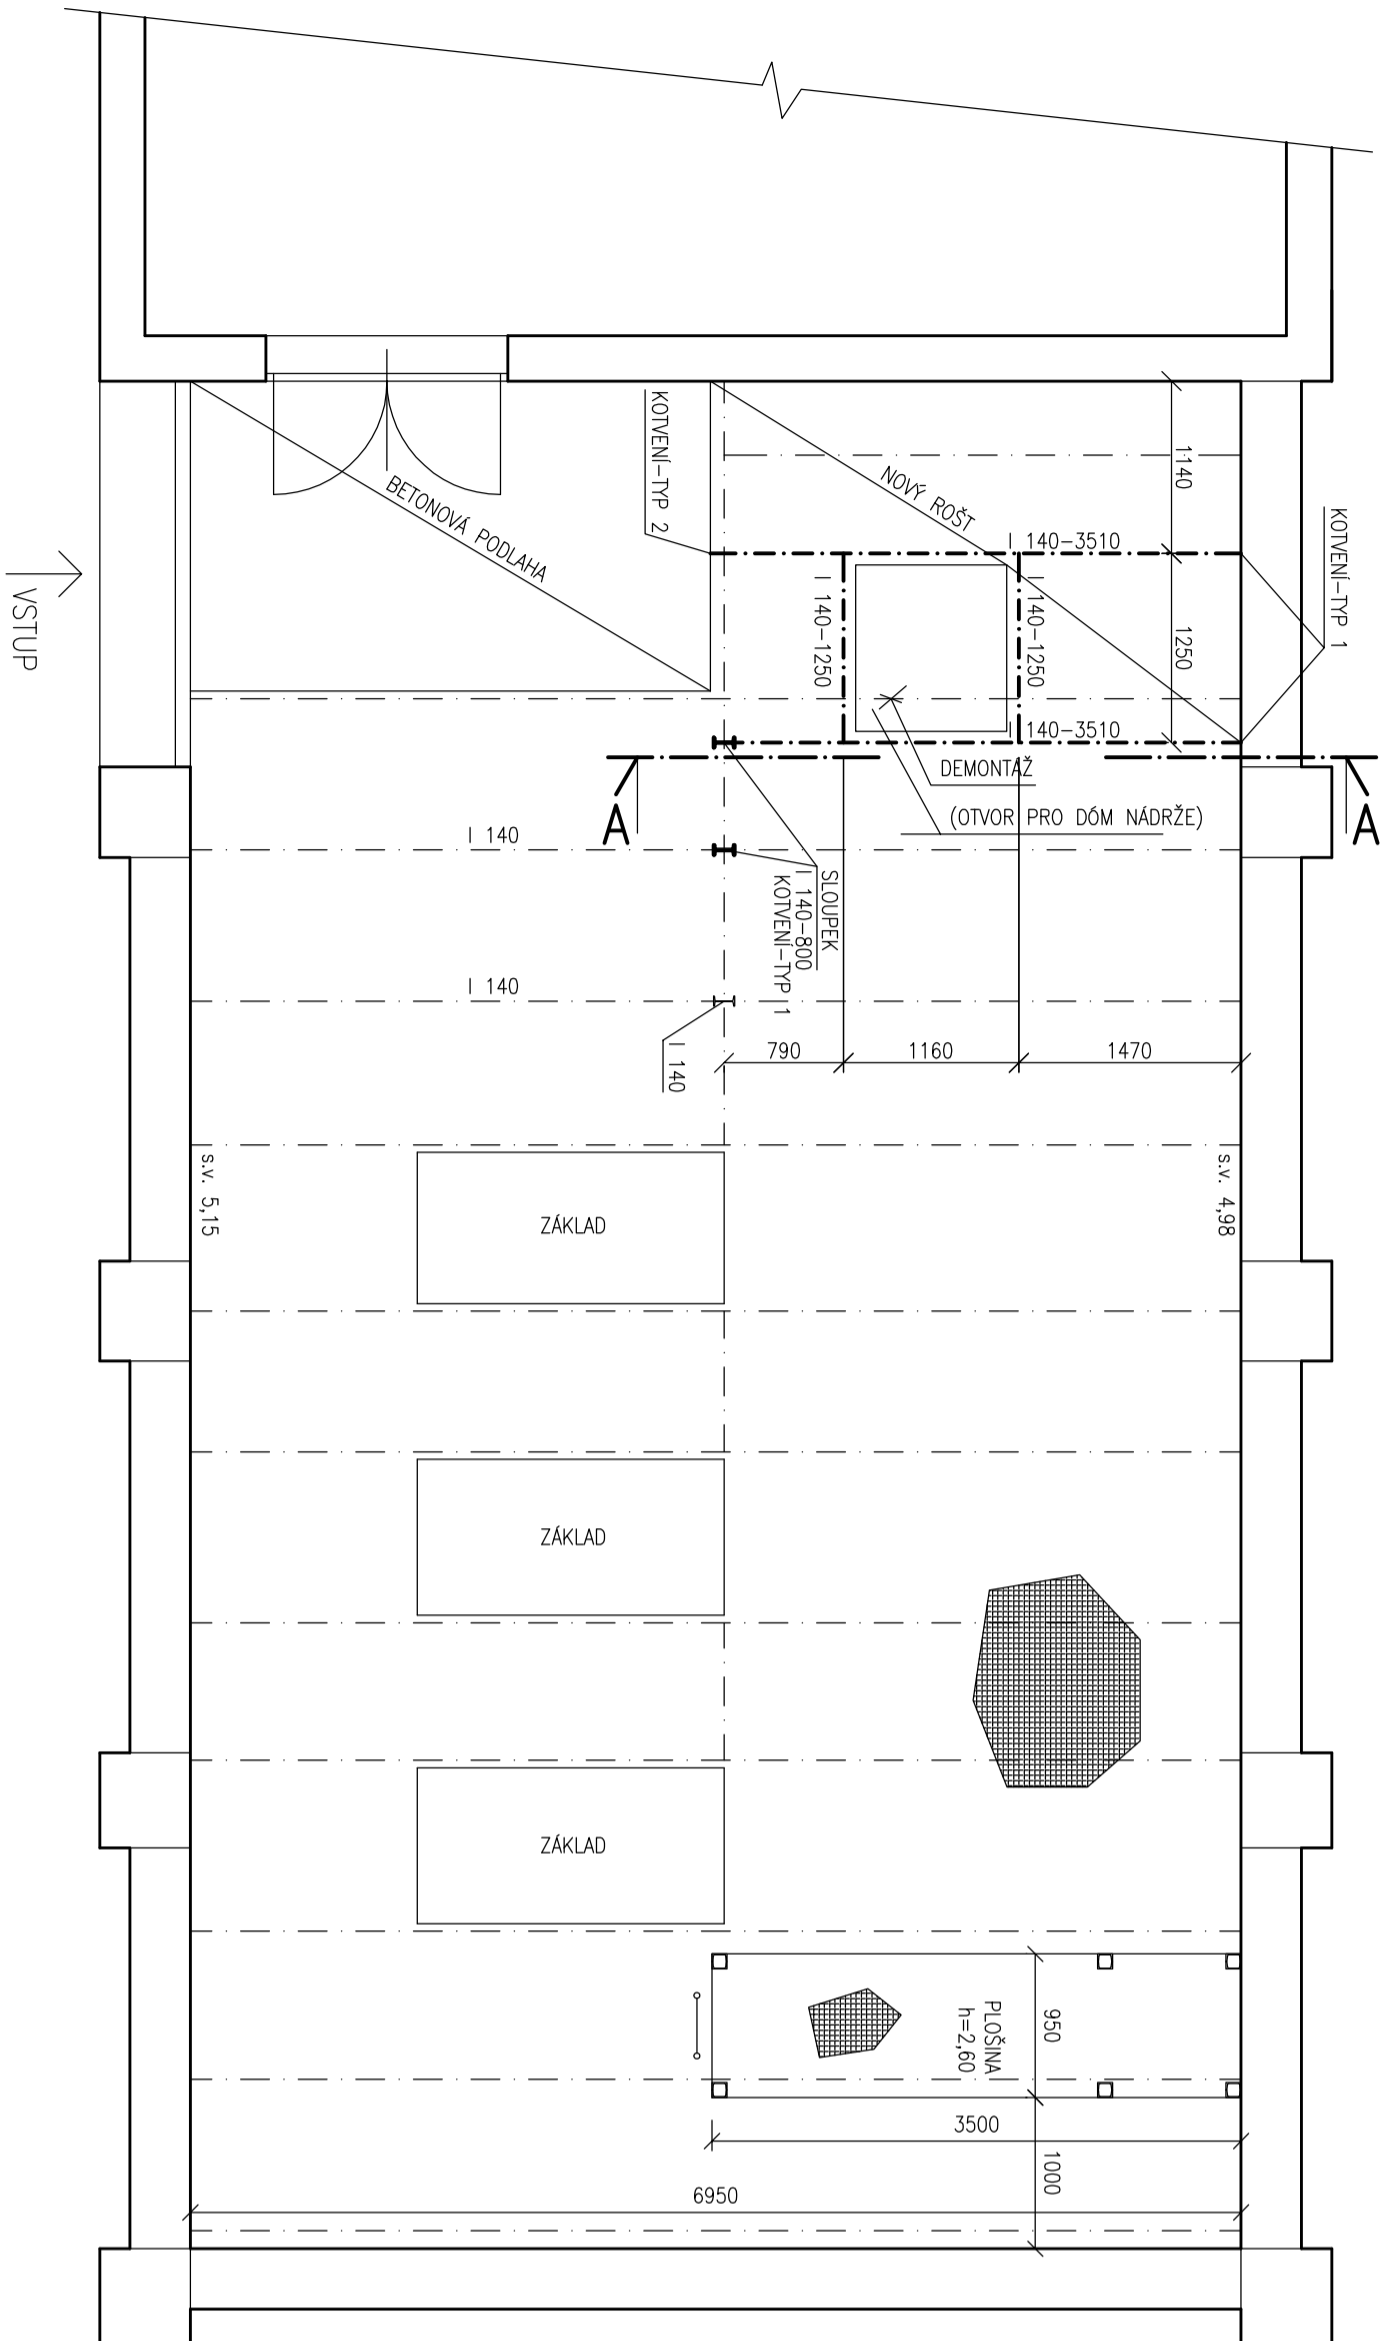


KOTVENÍ-TYP 1

M 1:10

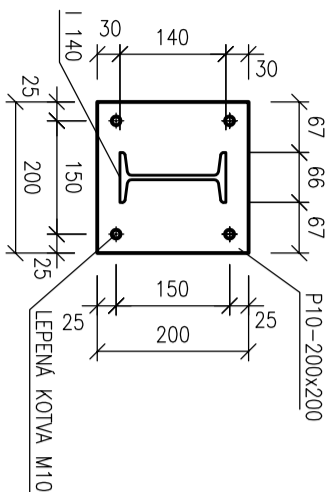


KOTVENÍ-TYP 2

M 1:10

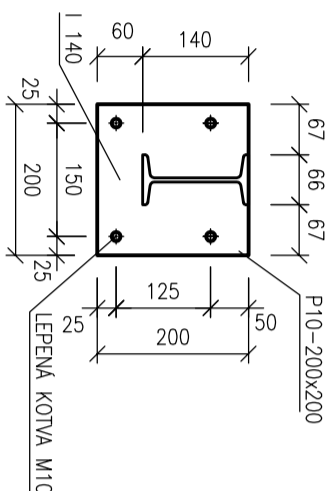

ŘEZ A-A

M 1:50

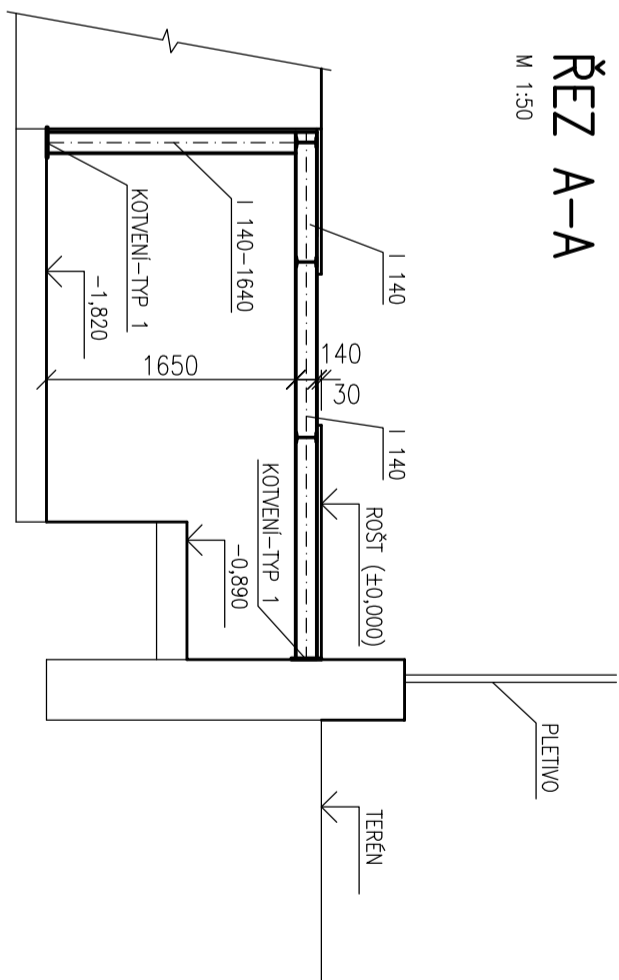

VÝKAZ MATERIÁLU

PRÍVEK	KS	CELKOVÁ DEĽKA [m/m2]	HMOTNOSŤ [m/m2]	NORMA	CELKOVÁ HMOTNOSŤ [kg]
I 140-3510	2	7,02 M	14,40 KG/M	EN 10056	101,09 KG
I 140-1250	2	2,50 M	14,40 KG/M	EN 10056	36,00 KG
I 140-1640	2	3,28 M	14,40 KG/M	EN 10056	47,23 KG
P10-200x200	5	0,20 M2	78,5 KG/M2	EN 10029	15,70 KG

SVARY+OSTATNÍ MATERIÁL cca 5%

4,98 KG

CELKEM

PODLAHOVÝ ROŠT SP 230-34/38-3 VČ. UPEVŇVACÍCH PRVKOV

CELKEM 10,0 M²

VÝKAZ KOTVENÍ

LEPENÁ KOTVA HIT-HY200-A+HIT V(8.8)M10 - CELKEM KS 5x4 = 20

OCEL: S235JR

POZNÁMKY

- PŘED VÝROBOU A MONTÁŽÍ OCEL. KONSTRUKCE A PODLAHOVÉHO ROŠTU, PROVÉST PŘESNÉ ZAMĚŘENÍ NA MÍSTĚ

Revízie/Rev.	Datum/Date	Předmět revízie/Description	Vypracoval/Designed by

Investor/Client	ČEPRO, a. s.				
Objednatel/Customer	VAE Controls, s. r. o.				
Název akce/Project	Úprava výdeje do AC, dle požadavků vyhlášky č. 415/2012 Sb.				
Zak. číslo/Project No.	21095	Datum/Date	02/2022	Č. obj./Cust. No.	
Stupeň PD/PD Stage	Dokumentace pro provádění stavby				
Místo stavby/location	Třemošná				

Vypracoval/Designed by	Ing. Tkáč Stanislav			Projektová org./Project Company PK s.r.o. Na Hraň 761/15, 750 02 Píseň Czech Republic 238 111 Web: www.pk.cz Email: pk@pk.cz
Kontroloval/Checked by	Paďarňa Michal			
Schválil/Approved by	Ing. Šimanský Jan			
HIP/Manager	Ing. Kohut Martin			

Část/Section	D. Dokumentace objektů a technologických zařízení
Podčást/Subsection	D1. Dokumentace stavebního nebo inženýrského objektu
SO/P5_CO/PU	SO101 Ocelové konstrukce
Profesní díl/Prof. part	
Profesní část/Prof. section	

Název/Title			
Objekt 202 - úprava podlahy			
Měřítka Scale	Formát Size	Císlo kopie Copy No.	Archivní číslo/Archive No.
1:50, 1:10	A3		21095-DPS-D-D1-SO101-313
			Císlo revize Revision No.
			0

Tento dokument je majetkom spoločnosti Pík s.r.o. Nesmí byť použitý a kopírovaný treťou osobou neoú j predaný, či inak s ním nakladáno bez výslovného písomného súhlasu zodpovedného zástupcu spoločnosti. Tento dokument je vlastníctvom spoločnosti Pík s.r.o. Nie je povolené používať, kopírovať alebo odovzdať tento dokument tretej strane alebo inak s ním nakladať bez výslovného písomného súhlasu zodpovedného zástupcu spoločnosti.