ŘEZ C - C M 1:20

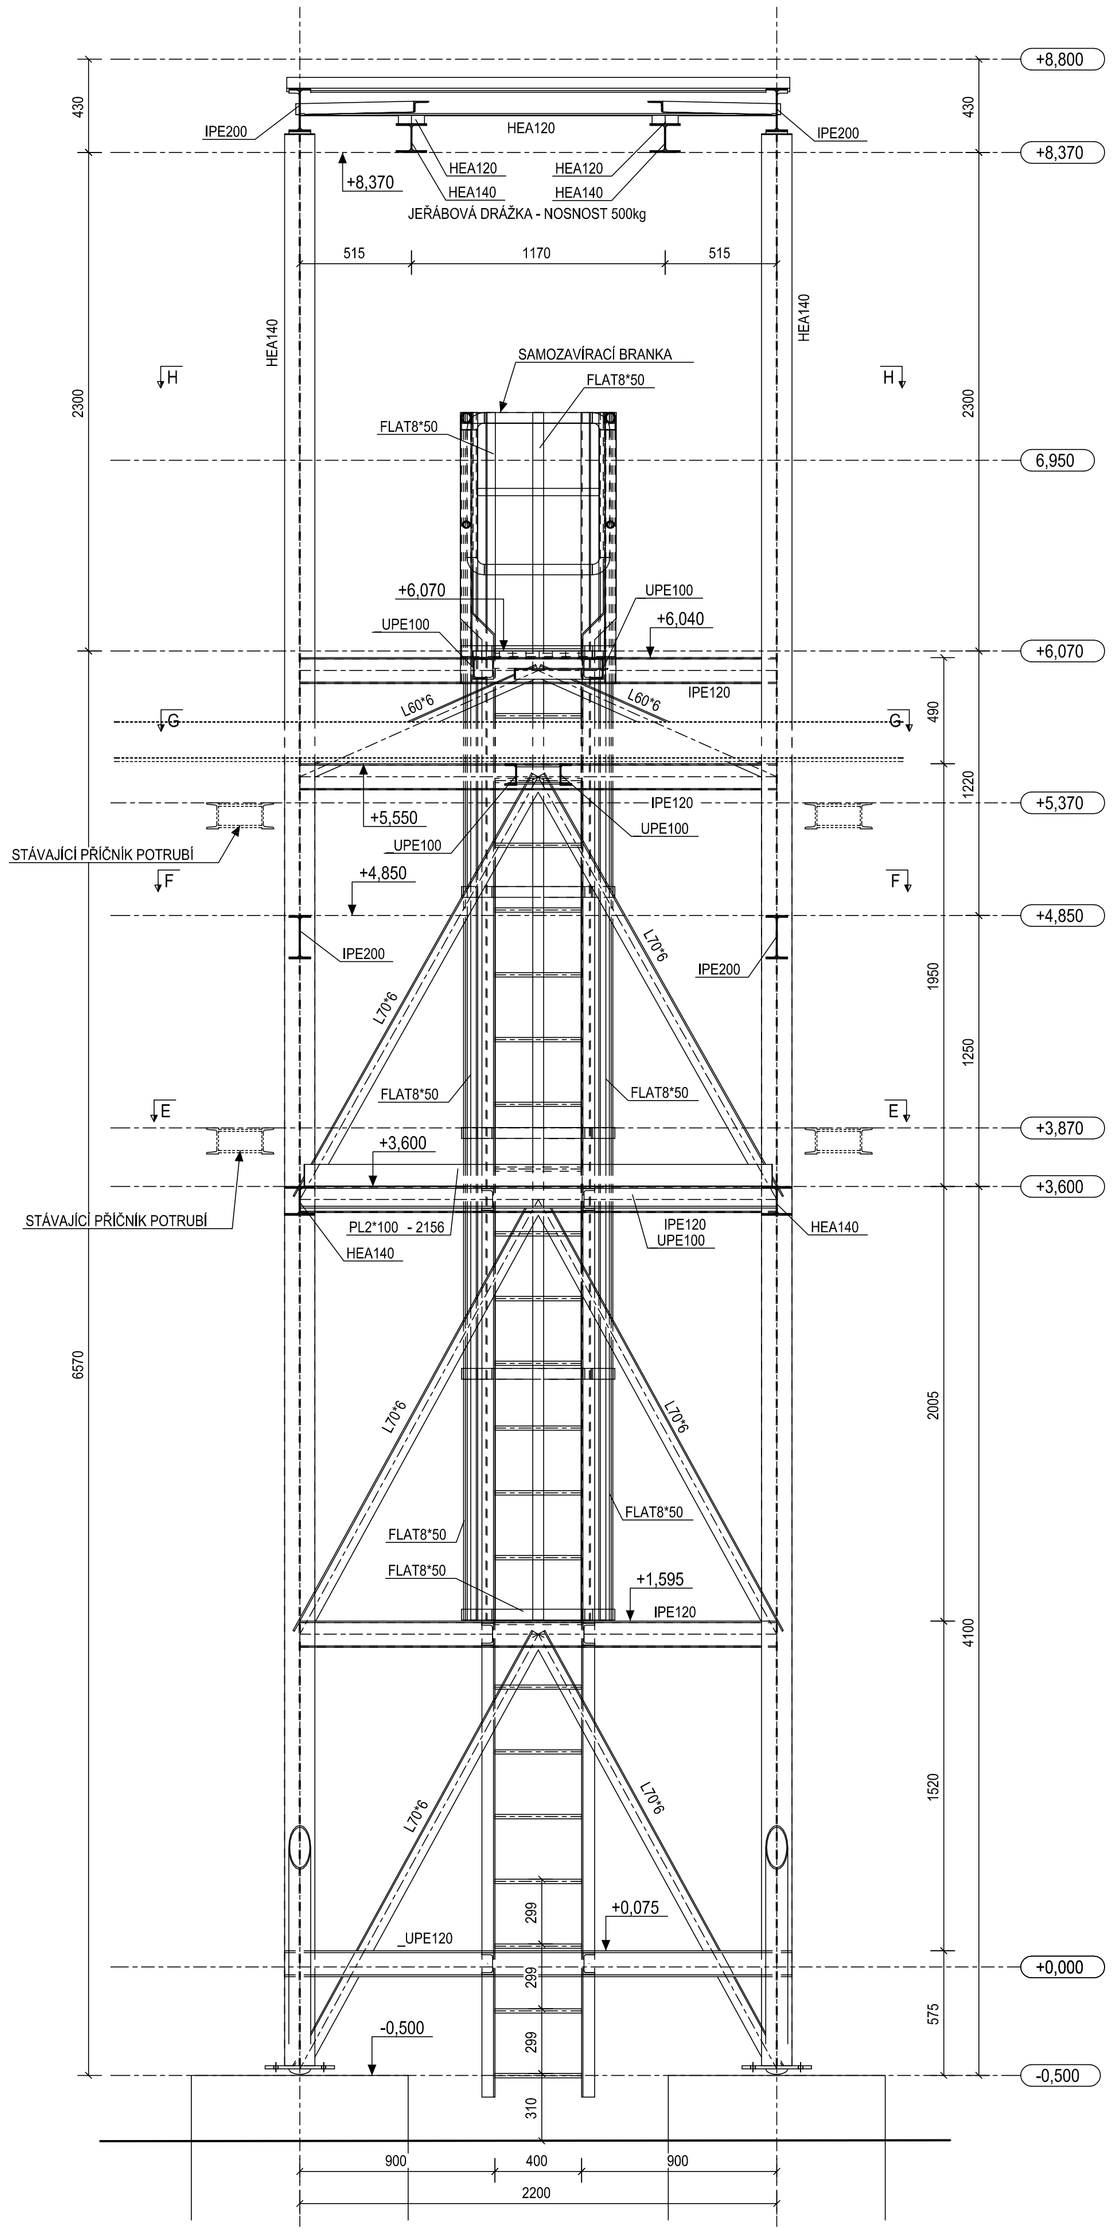

ŘEZ D - D M 1:20

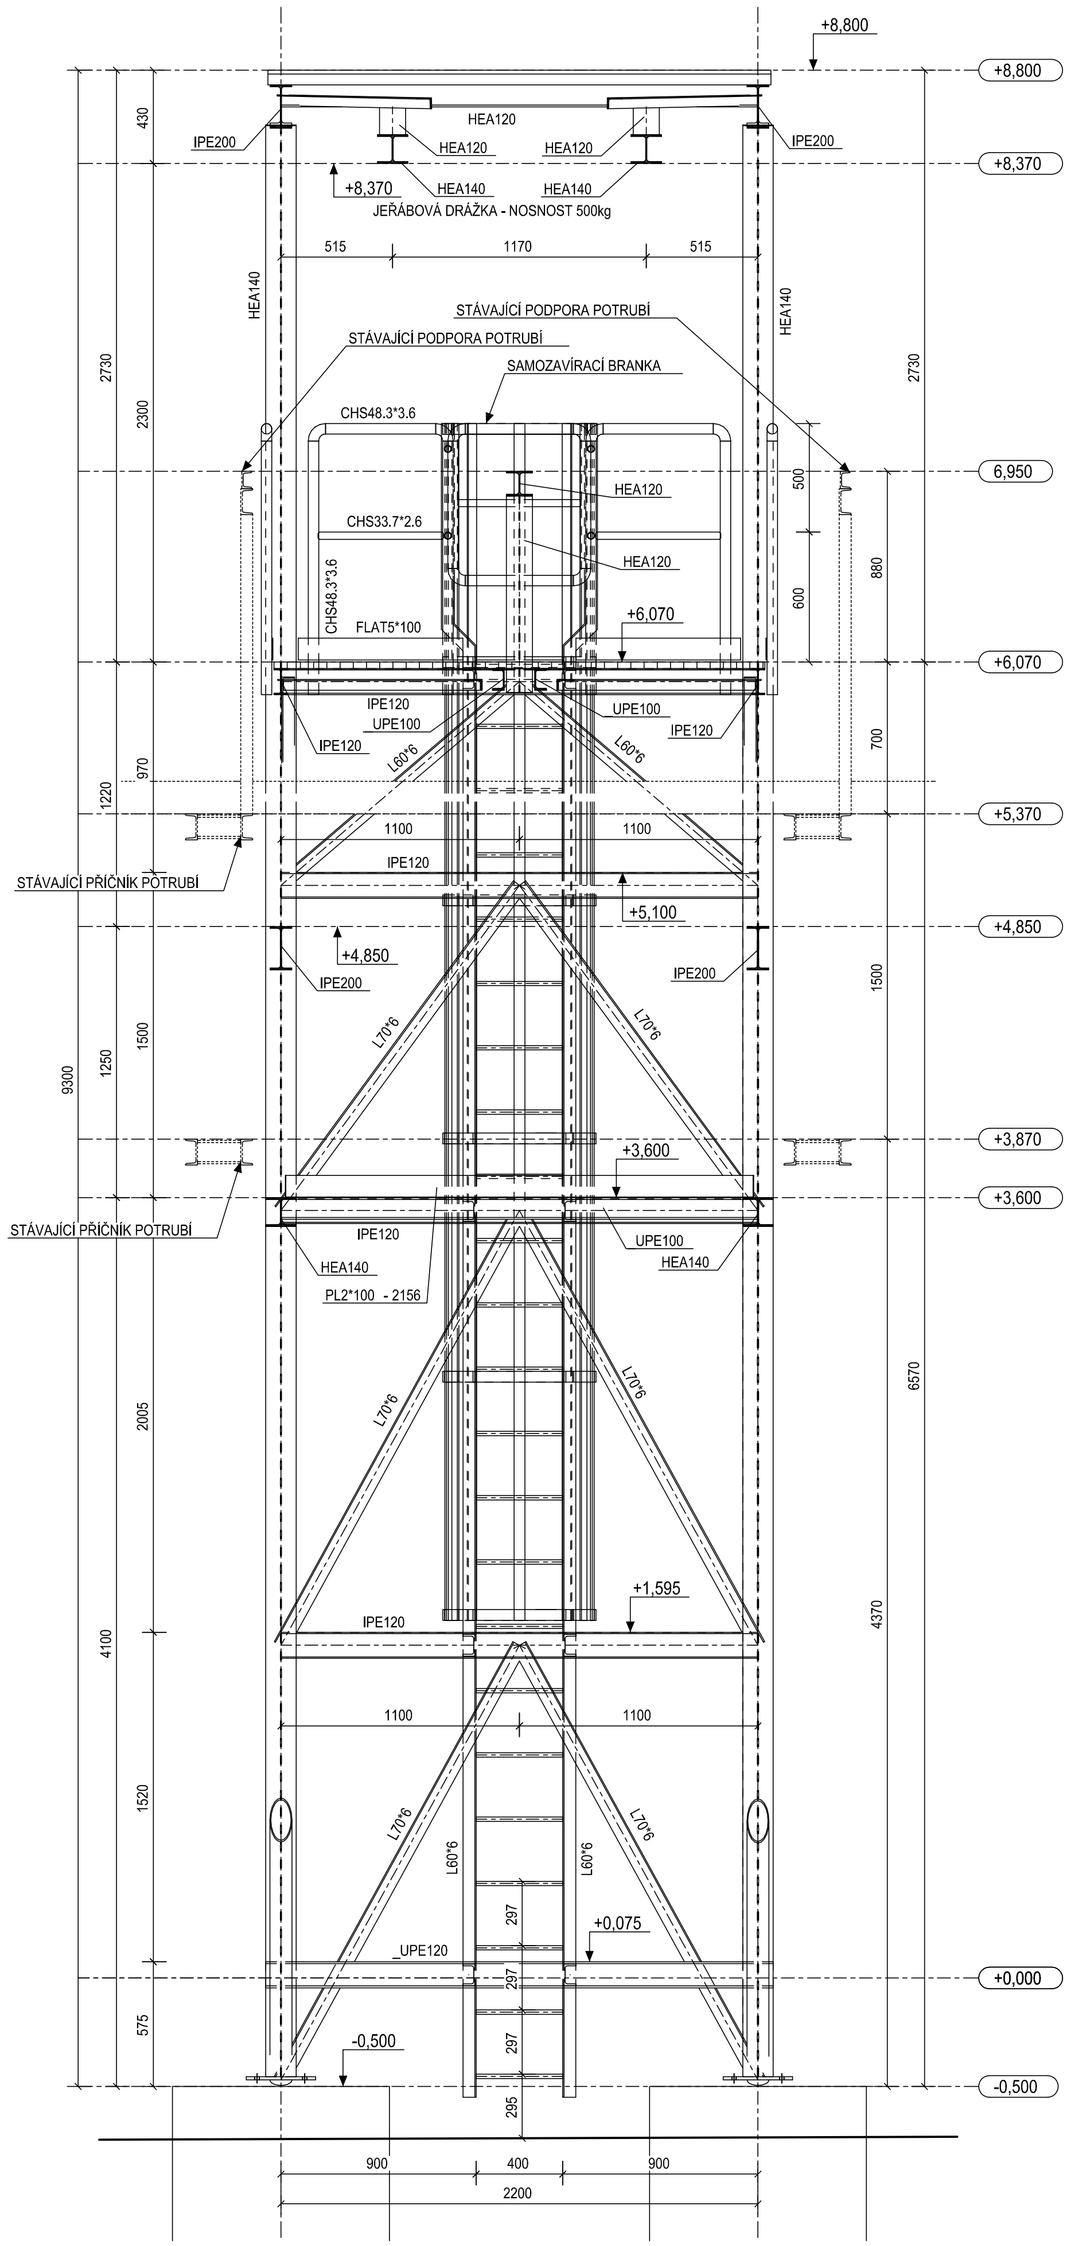

POZNÁMKY

TŘÍDA KONSTRUKCE S4 (NÁVRHOVÁ ŽIVOTNOST 50 LET) DLE ČSN EN 1992-1-1
VÝROBNÍ PŘEDPIS EN 1090-2
TŘÍDA PROVEDENÍ DLE ČSN EN 1090-2: EXC2
ZÁKLADNÍ GEOMETRICKÉ TOLERANCE DLE ČSN EN 1090-2
KVALIFIKACE SVÁŘEČŮ: ČSN EN 287-1 (V SOULADU S WPS)
KVALITA SVAROVÝCH SPOJŮ: ČSN EN ISO 5817, STUPEŇ KVALITY C

- ZMĚNY NUTNO KONZULTOVAT S PROJEKTANTEM !
- VELIKOST NOSNÝCH KOUTOVÝCH SVARŮ JE UVAŽOVÁNA 0,6*t ,KDE t JE TOUŠŤKA TENŠÍHO PŘIPOJOVANÉHO PRVKU. U KOUTOVÝCH SVARŮ JE ROZMĚR a
- SVARY MATERIÁLU DO tl. 4mm JSOU UVAŽOVANÉ JAKO KONSTRUKČNÍ
- VŠECHNY SPOJE, KROMĚ POPSANÝCH RÁMOVÝCH PŘÍPOJŮ PŘÍČLÍ JSOU UVAŽOVANÉ JAKO "KLOUBOVÉ" (PROSTÉ NOSNÍKY)
- ZÁBRADLÍ REALIZOVAT DLE ČSN 74 3305
- VÝŠKA ZÁBRADLÍ JE 1100mm, SLOUPY JSOU PO cca 800 - 1000 mm.
- ŽEBŘÍKY REALIZOVAT DLE ČSN EN ISO 14122-4
- VŠECHNY ŽEBŘÍKY PROPOJIT SE ZÁBRADLÍM A OPATŘIT SAMOZAVÍRACÍ BRANKOU
- TVAR A ROZMĚRY ZÁKLADŮ VIZ. BETONOVÉ KONSTRUKCE
- STŘEŠNÍ PLECH UKLÁDAT MIN. PŘES DVĚ POLE JAKO SPOJITÝ NOSNÍK
- PŘI VÝROBĚ A MONTÁŽI NOSNÍ OCELOVÉ KONSTRUKCE AKO I PŘI BETONOVÁNÍ ZÁKLADŮ NUTNO PROJEKT KOORDINOVAT S PROJEKTOVOU DOKUMENTACÍ ČÁSTI PS 101 ZAŘÍZENÍ SILNOPROUDÉ ELEKTROTECHNIKY A BLESKOZVODY, A TO ZEJMÉNA PŘI UZEMNĚNÍ CELÉ OCELOVÉ KONSTRUKCE. U VŠECH ŠROUBOVÝCH SPOJŮ MUSÍ BÝT 50% VŠECH SPOJOVACÍCH PRVKŮ (ŠROUBŮ) OPATŘENO KROMĚ BĚŽNÝCH PODLOŽEK NAVÍC DVOJICÍ VĚJÍŘOVÝCH PODLOŽEK DLE ČSN 02 1745. SLOUPY UZEMNIT DO ZÁKLADŮ.
- PŘED ZPRACOVÁNÍM VÝROBNÍ DOKUMENTACE OVĚŘIT NÁVAZNOSTI NA OK JINÝCH DODAVATELŮ (ARMATURY PRO POTRUBÍ), OVĚŘIT POZICE NOSNÍKŮ DLE PROJEKTU TECHLOGIE. ROZMÍSTĚNÍ PROFILŮ MUSÍ BÝT UPŘESNĚNO S OHLEDEM NA VÝROBNÍ DOKUMENTACI JEDNOTLIVÝCH APARÁTŮ.

- PROTIPOŽÁRNÍ OCHRANA : OK BEZ POŽADAVKŮ NA POŽÁRNÍ ODOLNOST
- POVRCHOVÁ ÚPRAVA : VŠECHNY OCELOVÉ KONSTRUKCE NATÍRANÉ SPECIFIKACE VIZ. TECHNICKÁ ZPRÁVA
- POŽADOVANÉ PROVEDENÍ POROROŠTŮ : ŽÁROVĚ ZINKOVANÉ LEMOVANÉ ROŠTY XSP 330-34/38-3 V PROTISKLUZOVÉM PROVEDENÍ Č.11

TŘÍDA OCELI : S 235 JR
SVAŘOVACÍ (PŘÍDAVNÝ) MATERIÁL A PLYNY : DLE WPS
SPOJOVACÍ MATERIÁL:
- ŠROUBY ČSN EN 4014 PEVNOSTNÍ TŘÍDA 8.8 ŽÁROVĚ ZINKOVANÉ DLE ČSN EN ISO 10684
- MATICE ČSN EN 4032 - PEVNOSTNÍ TŘÍDA 8, ŽÁROVĚ ZINKOVANÉ DLE EN ISO 10684
- PODLOŽKY ŽÁROVĚ ZINKOVANÉ DLE ČSN EN ISO 10684

VÝKRES NENAHRAZUJE DÍLENSKOU DOKUMENTACI !

+-0,000 = H.H. STÁVAJÍCÍHO ZÁKLADU SLOUPU A

Revize/Rev.	Datum/Date	Předmět revize/Description	Vypracoval/Designed by

Investor/Client	**ČEPRO, a. s.**				
Objednatel/Customer	**VAE Controls, s. r. o.**				
Název akce/Project	**Úprava výdeje do AC, dle požadavků vyhlášky č. 415/2012 Sb.**				
Zak. číslo/Project No.	**21095**	Datum/Date	**02/2022**	Č. obj./Cust. No.	
Stupeň PD/PD Stage	**Dokumentace pro provádění stavby**				
Místo stavby/Location	**Třemošná**				

Vypracoval/Designed by	**Ing. Mindová Ľubica**			**Projektová org./Project Company**
Kontroloval/Checked by	**Ing. Gattermayerová**			PIK s.r.o. Na Hrázi 781/15, 750 02 Přerov Czech Republic Tel.: +420 518 288 111 Web: www.pik.cz Email: pik@pik.cz
Schválil/Approved by	**Ing. Šimanský Jan**			
HIP/Manager	**Ing. Kohut Martin**			

Část/Section	**D. Dokumentace objektů a technických a technologických zařízení**
Podčást/Subsection	**D1. Dokumentace stavebního nebo inženýrského objektu**
SO/PS_CO/PU	**SO101 Ocelové konstrukce**
Profesní díl/Prof. part	
Profesní část/Prof. section	

Název/Title: **Řezy C - C, D - D**

Měřítko Scale	Formát Size	Číslo kopie Copy No.	Archivní číslo/Archive No.	Číslo revize Revision No.
1:20	A1		21095-DPS-D-D1-SO101-324	0

Texto dokument je majetkem společnosti PIK s.r.o. Nesmí být použit a kopírován třetí osobou nebo jí předán, či jinak s ním nakládáno bez výslovného písemného souhlasu odpovědného zástupce spol.
This document is property of PIK s.r.o. It is strictly prohibited to use, copy or hand over to any third party or otherwise dispose without explicit written permission of company commission agent.