



PÚDORYS – OBJ. 202
NOVÝ STAV

M 1:50

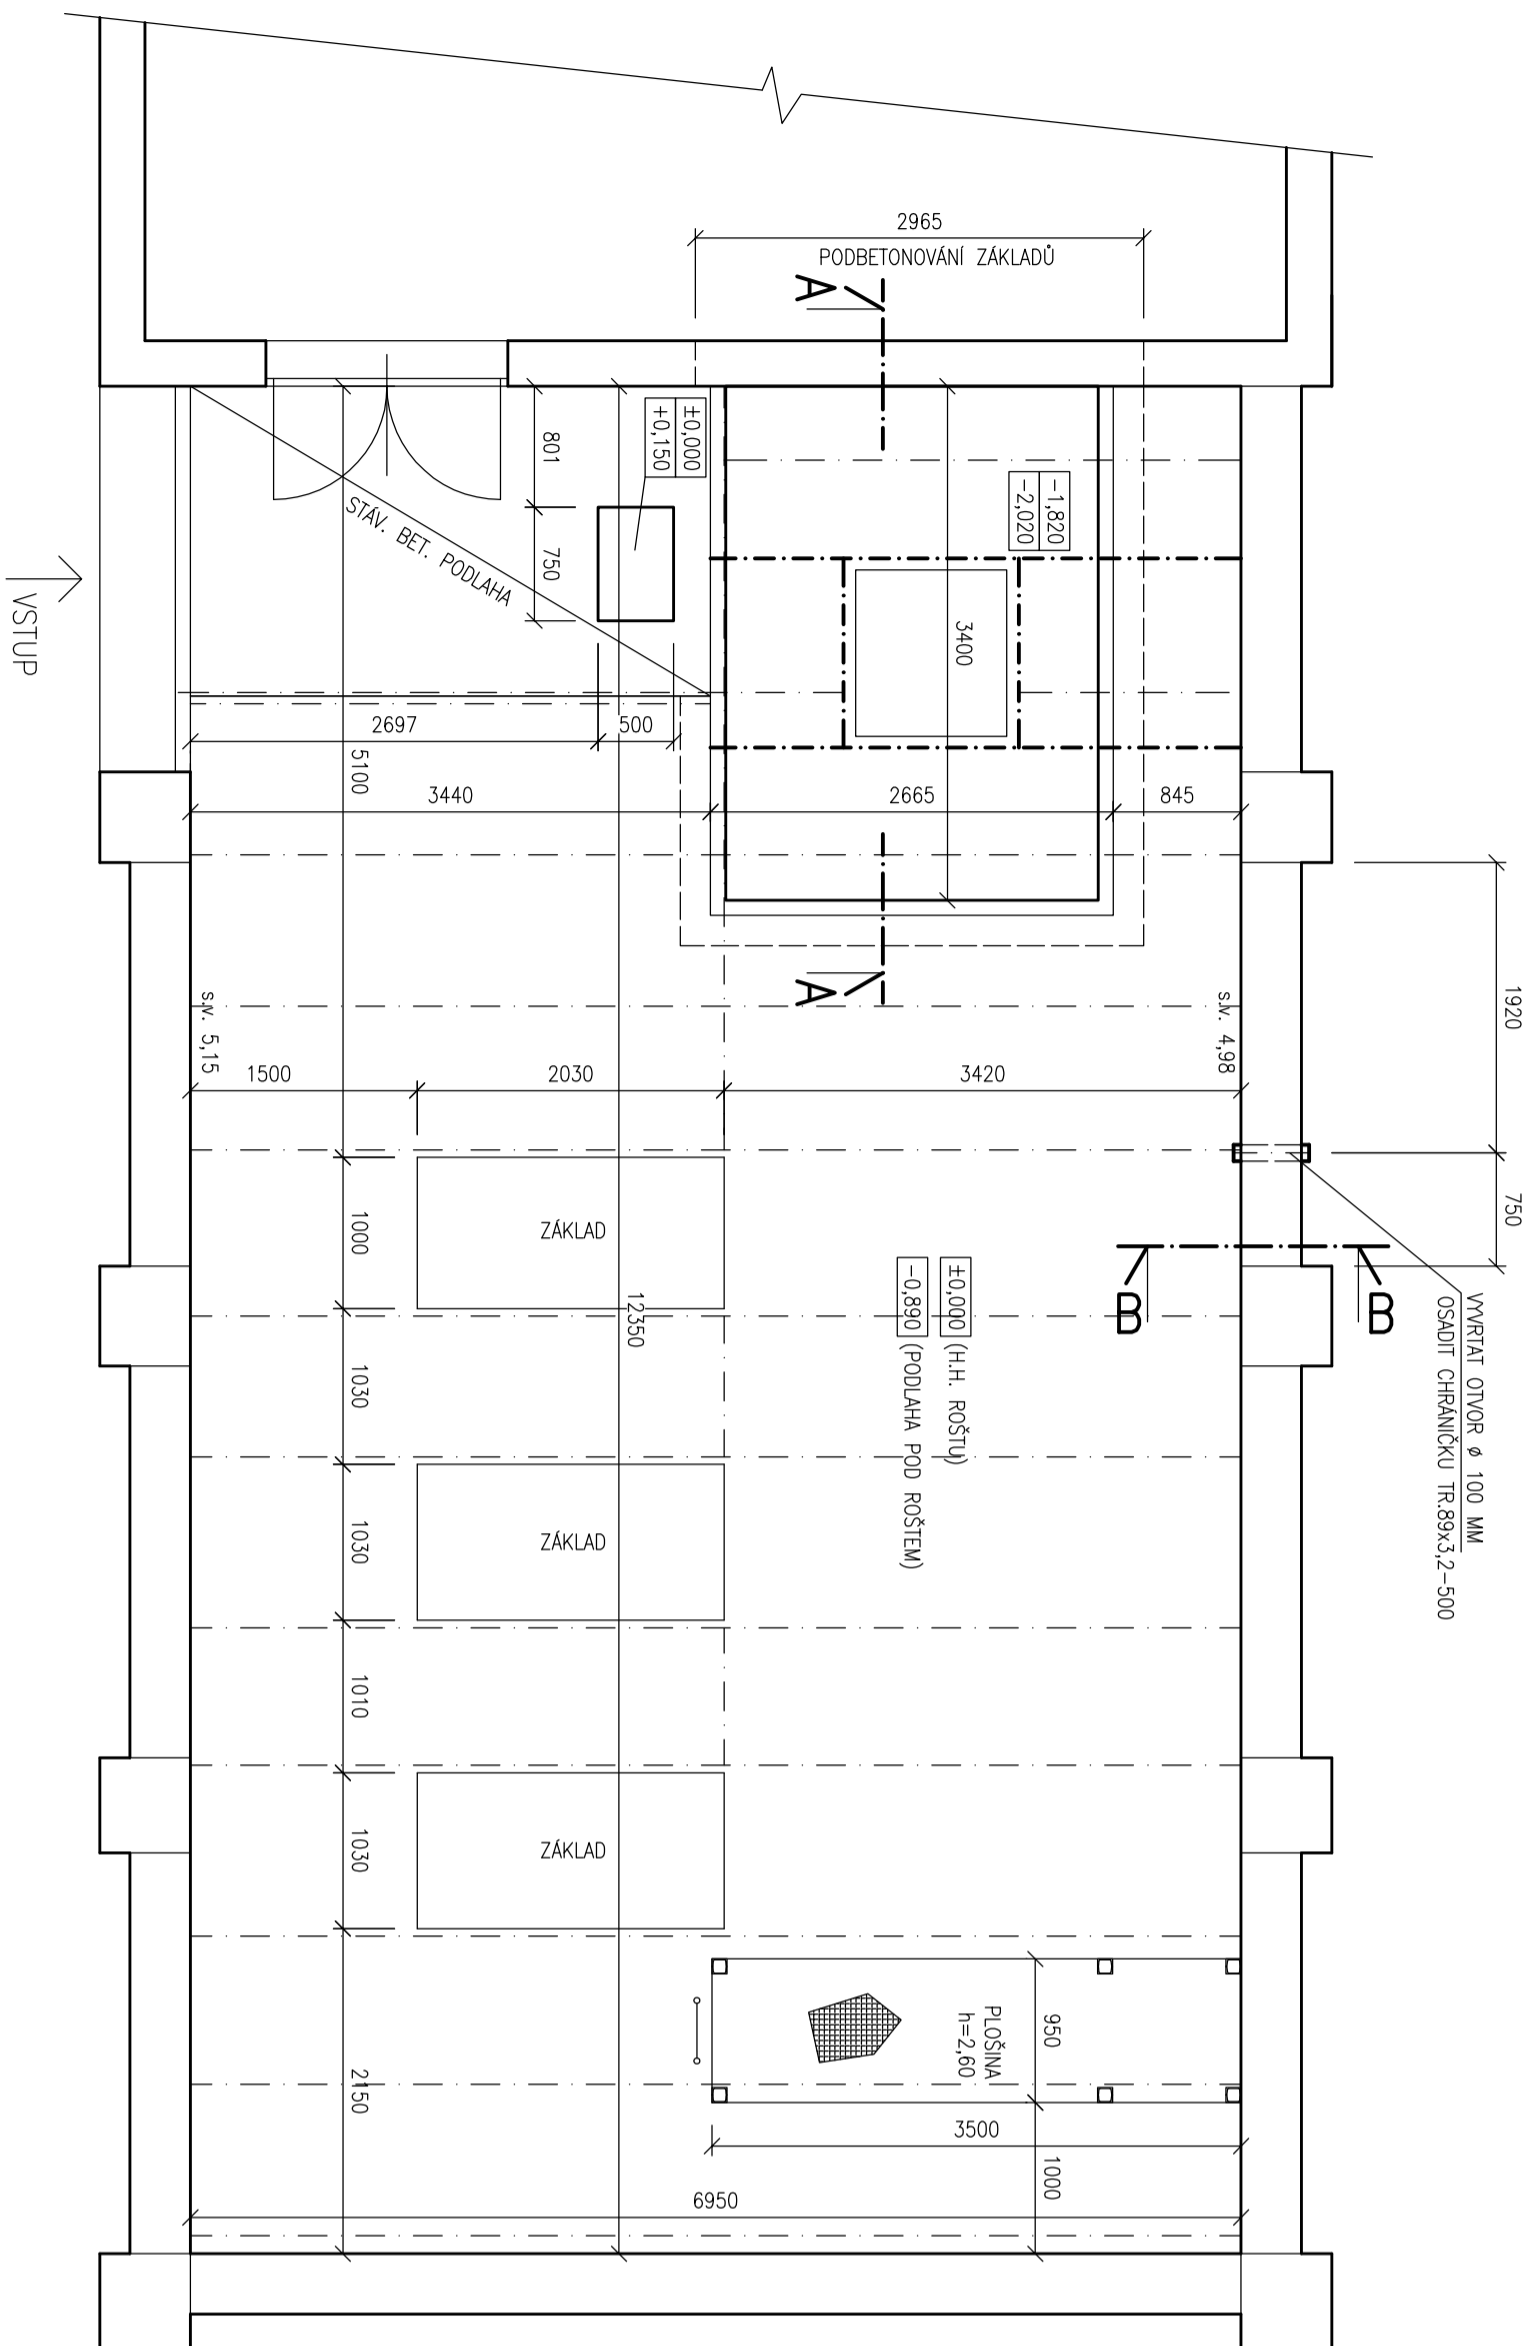


ŘEZ A-A

M 1:50

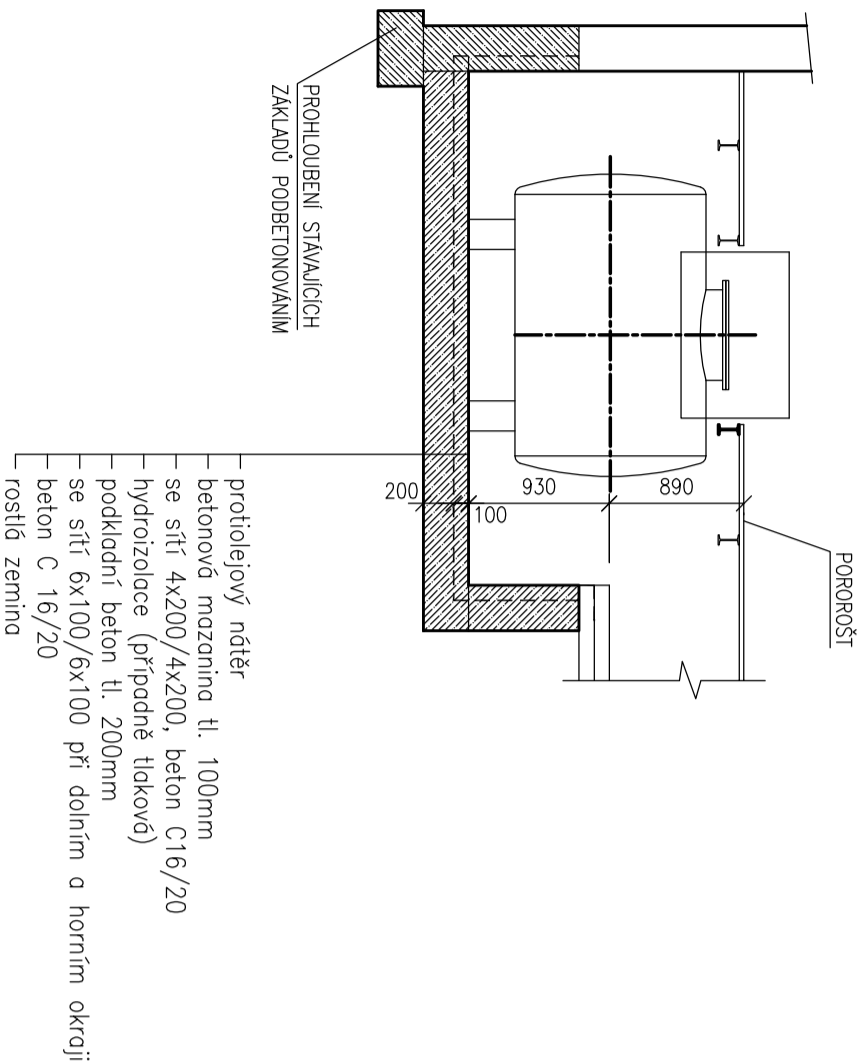

ŘEZ B-B

M 1:50

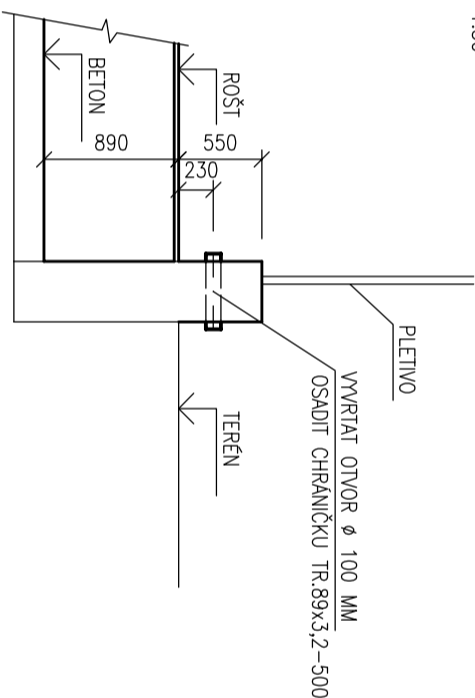

VÝKAZ MATERIÁLU

PRÍVEK	KS	CELKOVÁ DĚLKA [m,m2]	HMOTNOST [m/m2]	NORMA	CELKOVÁ HMOTNOST [kg]
TR. 89x3,2-500	1	0,50 M	6,78 KG/M	ČSN 425715	3,39 KG
SVARY+OSTATNÍ MATERIÁL cca 5%					0,61 KG
CELKEM					4,0 KG

BETON: C25/30-XC2

Revize/Rev.	Datum/Date	Předmět revize/Description	Vypracoval/Designed by

Investor/Client	ČEPRO, a. s.		
Objednatel/Customer	VAE Controls, s. r. o.		
Název akce/Project	Úprava výdeje do AC, dle požadavků vyhlášky č. 415/2012 Sb.		
Zák. číslo/Project No.	21095		
Stupeň PD/Project Stage	21095		
Místo stavby/Location	Třemošná		

Vypracoval/Designed by	Ing. Těšař Stanislav			Projektová ořg./Project Company Plk s.r.o. Na Hradě 781/5, 750 02 Přerov Czech Republic Tel: +420 582 398 111 Web: www.plk.cz Email: plk@plk.cz
Kontroloval/Checked by	Pazderna Michal			
Schválil/Approved by	Ing. Šimánský Jan			
HIP/Manager	Ing. Kohut Martin			

Část/Section	D. Dokumentace objektů a technických zařízení
Podčást/Subsection	D.1. Dokumentace stavebního nebo inženýrského objektu
SO/PS_CO/PU	SO100 Stavební část
Profesní díl/Prof. part	
Profesní část/Prof. section	

Objekt 202 - nový stav			
Název/TITLE	Měřítko Scale	Formát Size	Číslo kopie Copy No.
	1:50	A2	21095-DPS-D-D1-SO100-307
			Číslo revize Revision No.
			0

Tento dokument je majetkom spoločnosti Plk s.r.o. Nesmí byť použitý a kopírovaný tretí osobou alebo jej predaný, či jinak s ním nakladáno bez výslovného písomného súhlasu zodpovedného zástupcu spoločnosti. Tento dokument je vlastníctvom spoločnosti Plk s.r.o. Nie je povolené používať a kopírovať tento dokument tretími osobami alebo byť predaný, inak s ním nakladať bez výslovného písomného súhlasu zodpovedného zástupcu spoločnosti.