



POHLED 1

M 1:10

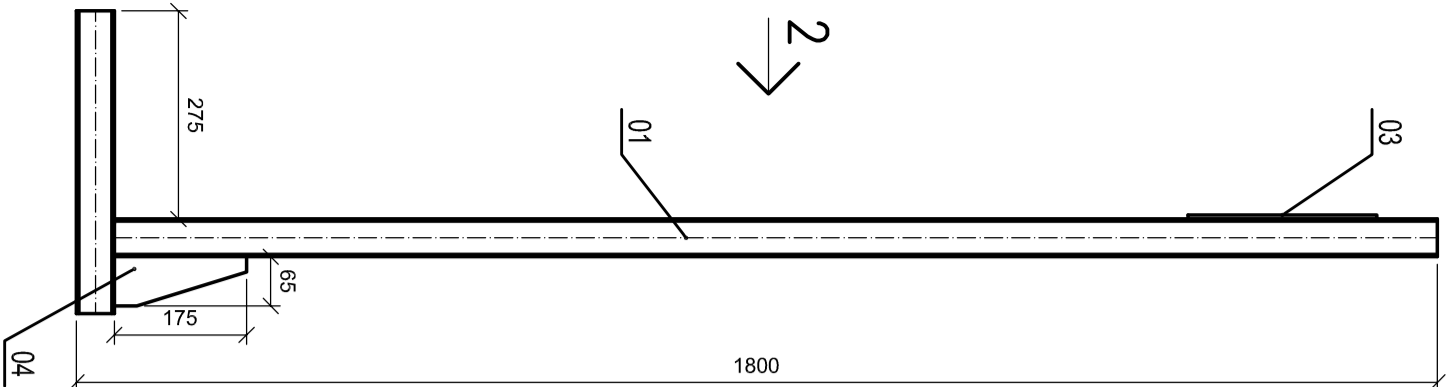


POHLED 2

M 1:10

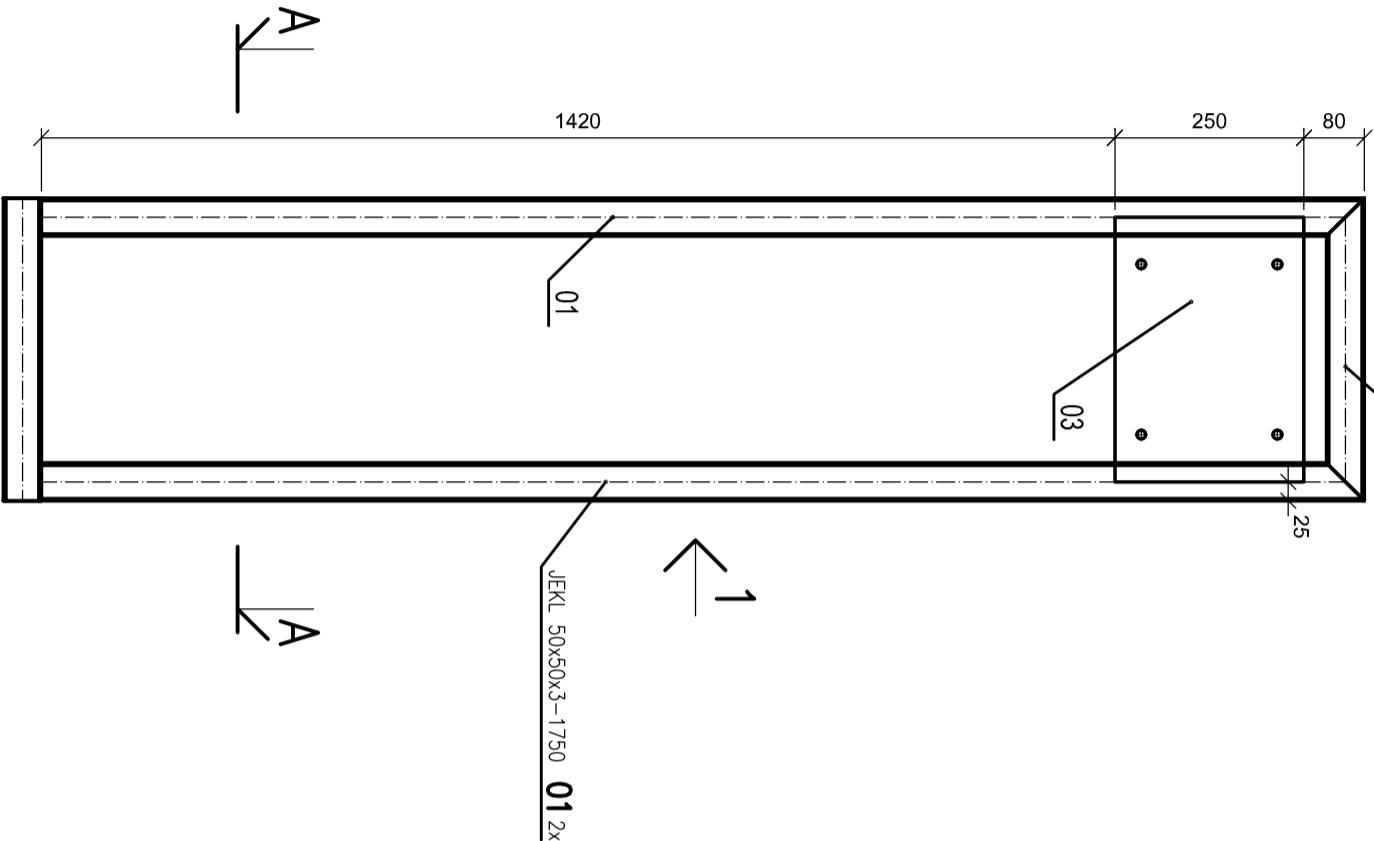


ISOMETRICKÝ POHLED

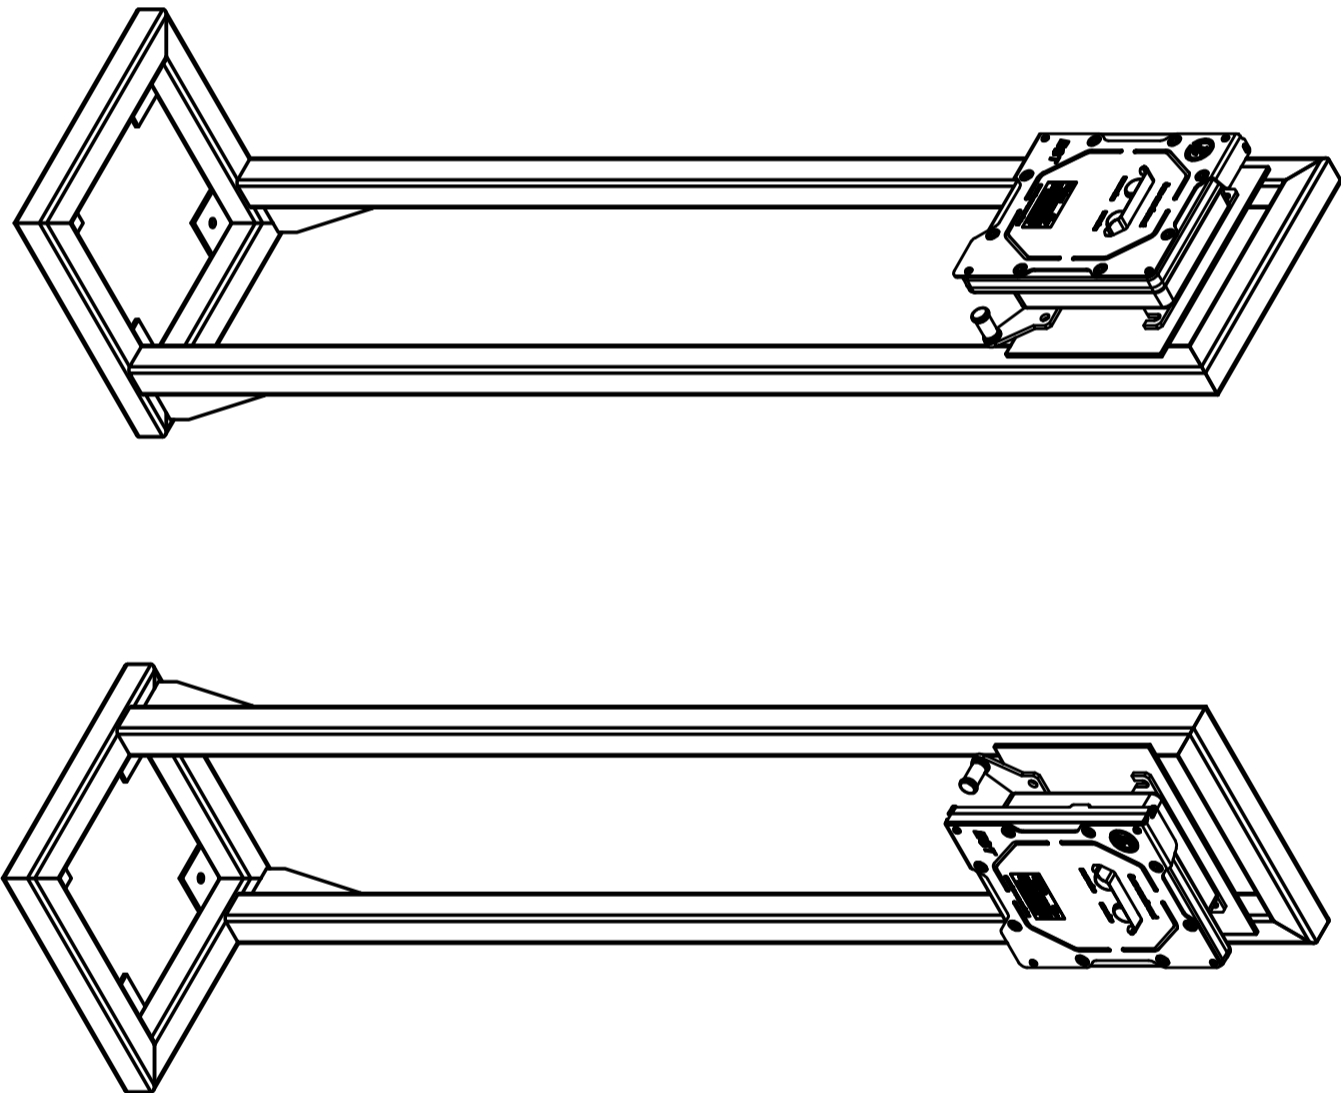


ŘEZ A-A

M 1:10

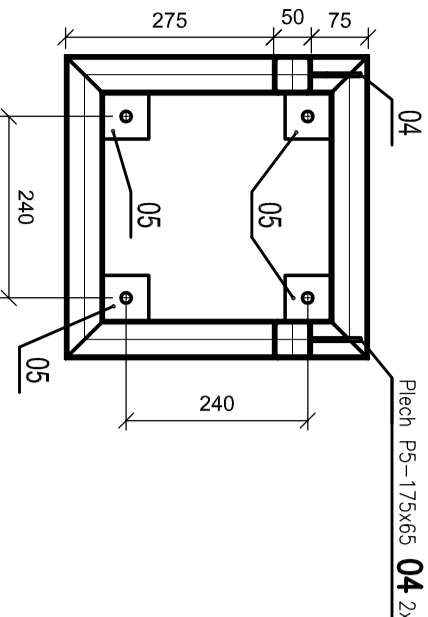


POHLED 3

M 1:10

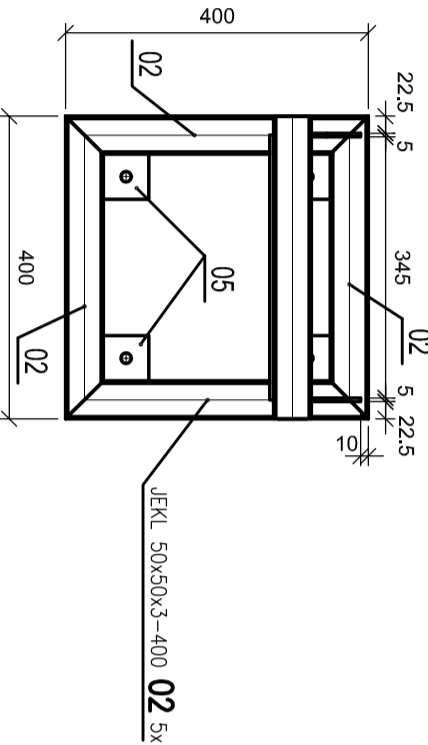


POZICE 03

M 1:5

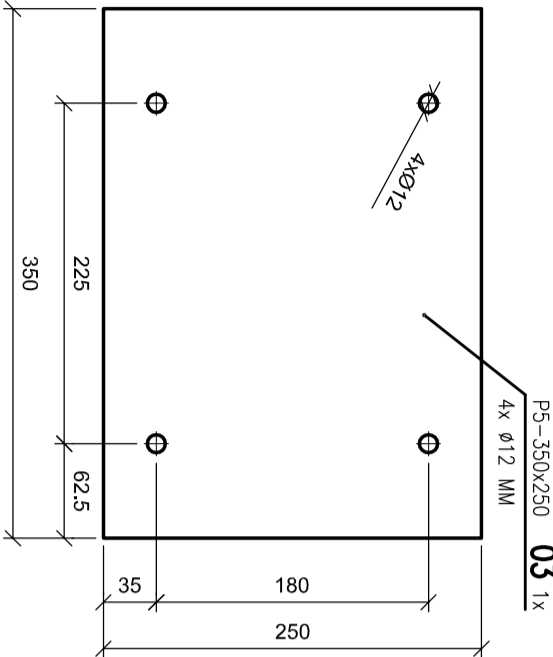


POZICE 04

M 1:5

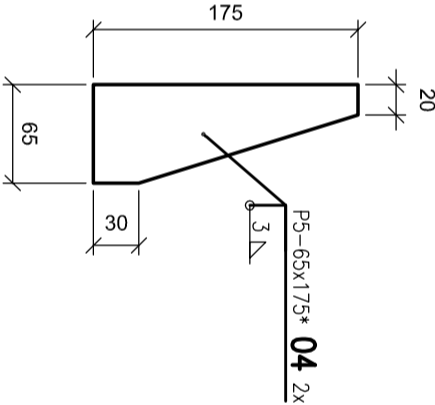

POZICE 05

M 1:5

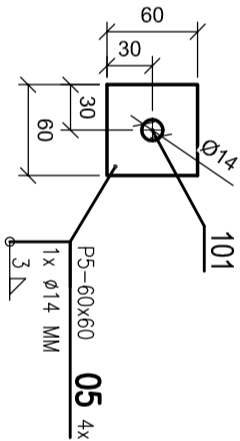

POZNÁMKY:

POZN.1 – SPOLE OCELOVÉ KONSTRUKCE MUSÍ BÝT PROVEDENY TAK, ABY KONSTRUKCE TVOŘILA JEDEN VODIVÝ CELEK (DLE ČSN EN 62305-3, ČSN 33 2000-5-54-ED.3 A OSTATNÍCH SOUVISEJÍCÍCH NORMŮ), NAPŘ. POMOCÍ SVARŮ, VĚTRÁKOVÝCH PODLOŽEK NEBO VODIVÝCH PROPOJEK
POZN.2 – UZEMNĚNÍ KONSTRUKCE DLE PROJEKTU ELEKTRO

OCEL: S235JR
KOROZNÍ PROSTŘEDÍ: C3

TŘÍDA PROVEDENÍ DLE ČSN EN 1090-2: EXC2

POVRCH:

– 2x ZÁKLADNÍ EPOXIDOVÝ NÁTĚR HEMUDUR 18500, tl. 2x 70 mikr. m
– 1x VRCHNÍ POLYURETANOVÝ NÁTĚR HEMUTHANE EMAMEL 58510, tl. 60 mikr. m
BAREVNÝ ODSTÍN: – OCELOVÁ KONSTRUKCE RAL 7001 – STŘÍBROŠEDÁ
– KRYTINA (TRAPEZOVÝ PLECH) RAL 7035 – SVĚTLÉ ŠEDÁ

Revize/Rev.	Datum/Date	Předmět revize/Description			Vypracoval/Designed by
Investor/Client	ČEPRO, a. s.				
Objednatel/Customer	VAE Controls, s. r. o.				
Název akce/Project	Úprava výdeje do AC, dle požadavků vyhlášky č. 415/2012 Sb.				
Zak. číslo/Project No.	21095	Datum/Date	02/2022	Č. obj./Cust. No.	
Stupeň PD/PD Stage	Dokumentace pro provádění stavby				
Místo stavby/location	Třemošná				

Výpracoval/Designed by	Ing. Těša Stanislav			Projektová org./Project Company PIK s.r.o. Technická 731/15, 750 02 Přerov Czech Republic Tel.: +420 518 288 111 Web: www.pik.cz Email: pik@pik.cz
Kontroloval/Checked by	Pazdiera Michal			
Schválil/Approved by	Ing. Šimanský Jan			
HIP/Manager	Ing. Kohut Martin			



Část/Section	D. Dokumentace objektů a technických a technologických zařízení				
Podčást/Subsection	D1. Dokumentace stavebního nebo inženýrského objektu				
SO/PS_CO/PU	SO101 Ocelové konstrukce				
Profesní díl/Prof. part					
Profesní část/Prof. section					

Rám pro EGT				
Název/Title	Formát Size	Číslo kopie Copy No.	Archivní číslo/Archive No.	Číslo revize Revision No.
Měřítko Scale 1:100	A2		21095-DPS-D-D1-SO101-309	0

Tento dokument je majetkem společnosti PIK s.r.o. Nesmí být použit a kopírován třetí osobou nebo ji předán, či jinak s ním nakládáno bez výslovného písemného souhlasu odpovědného zástupce spol. PIK s.r.o. Všechna práva vyhrazena. This document is property of PIK s.r.o. It is strictly prohibited to use, copy or hand over to any third party or otherwise dispose without explicit written permission of company's commission agent.