


SCHVÁLENÝ DOKUMENT

Revize/Rev. v.	Datum/Date	Předmět revize/Revision Subject	Vypracoval/Designed by



Investor/Client	ČEPRO, a. s.				
Objednatel/Customer	VAE Controls, s. r. o.				
Název akce/Project	Úprava výdeje do AC, dle požadavků vyhlášky č. 415/2012 Sb.				
Zak. číslo/Project No.	21095	Datum/Date	02/2022	Č. obj./ Cust. No.	
Místo stavby/Location	Třemošná				
Stupeň PD/PD Stage	Dokumentace pro provádění stavby				

Vypracoval/Designed by	Ing. Martinů Pavel			Projektová org. / Project Company PIK s. r. o. Na Hrázi 781 /15 750 02 Přerov Tel: +420 518 288 111 Web: www.pik.cz	
Kontroloval/Checked by	Pazdera Michal				
Schválil/Approved by	Ing. Šimanský Jan				
HIP/Manager	Ing. Kohut Martin				

Část/Part	D. Dokumentace objektů a technických a technologických zařízení
Podčást/Subsection	D2. Dokumentace technických a technologických zařízení
SO/PS_CO/PU	PS074 ASŘ + MaR
Profesní díl/Professions	
Prof. část/ Prof. Part	

Název/Title	KABELOVÉ TRASY – SITUACE – SO191 – SO073	
Číslo kopie/Copy No.	Archivní č. /Archival No. 21095-DPS-D-D2-PS074-307	Číslo revize / Rev. No. 0

Tento dokument je majetkem společnosti PIK s. r. o. Nesmí být použit a kopírován třetí osobou nebo jí předán, či jinak s ním nakládáno bez výslovného písemného souhlasu odpovědného zástupce společnosti. This document is property of PIK s. r. o. It is strictly prohibited to use, copy or hand over to any third party or other wise dispose without explicit written permission of company commission agent.

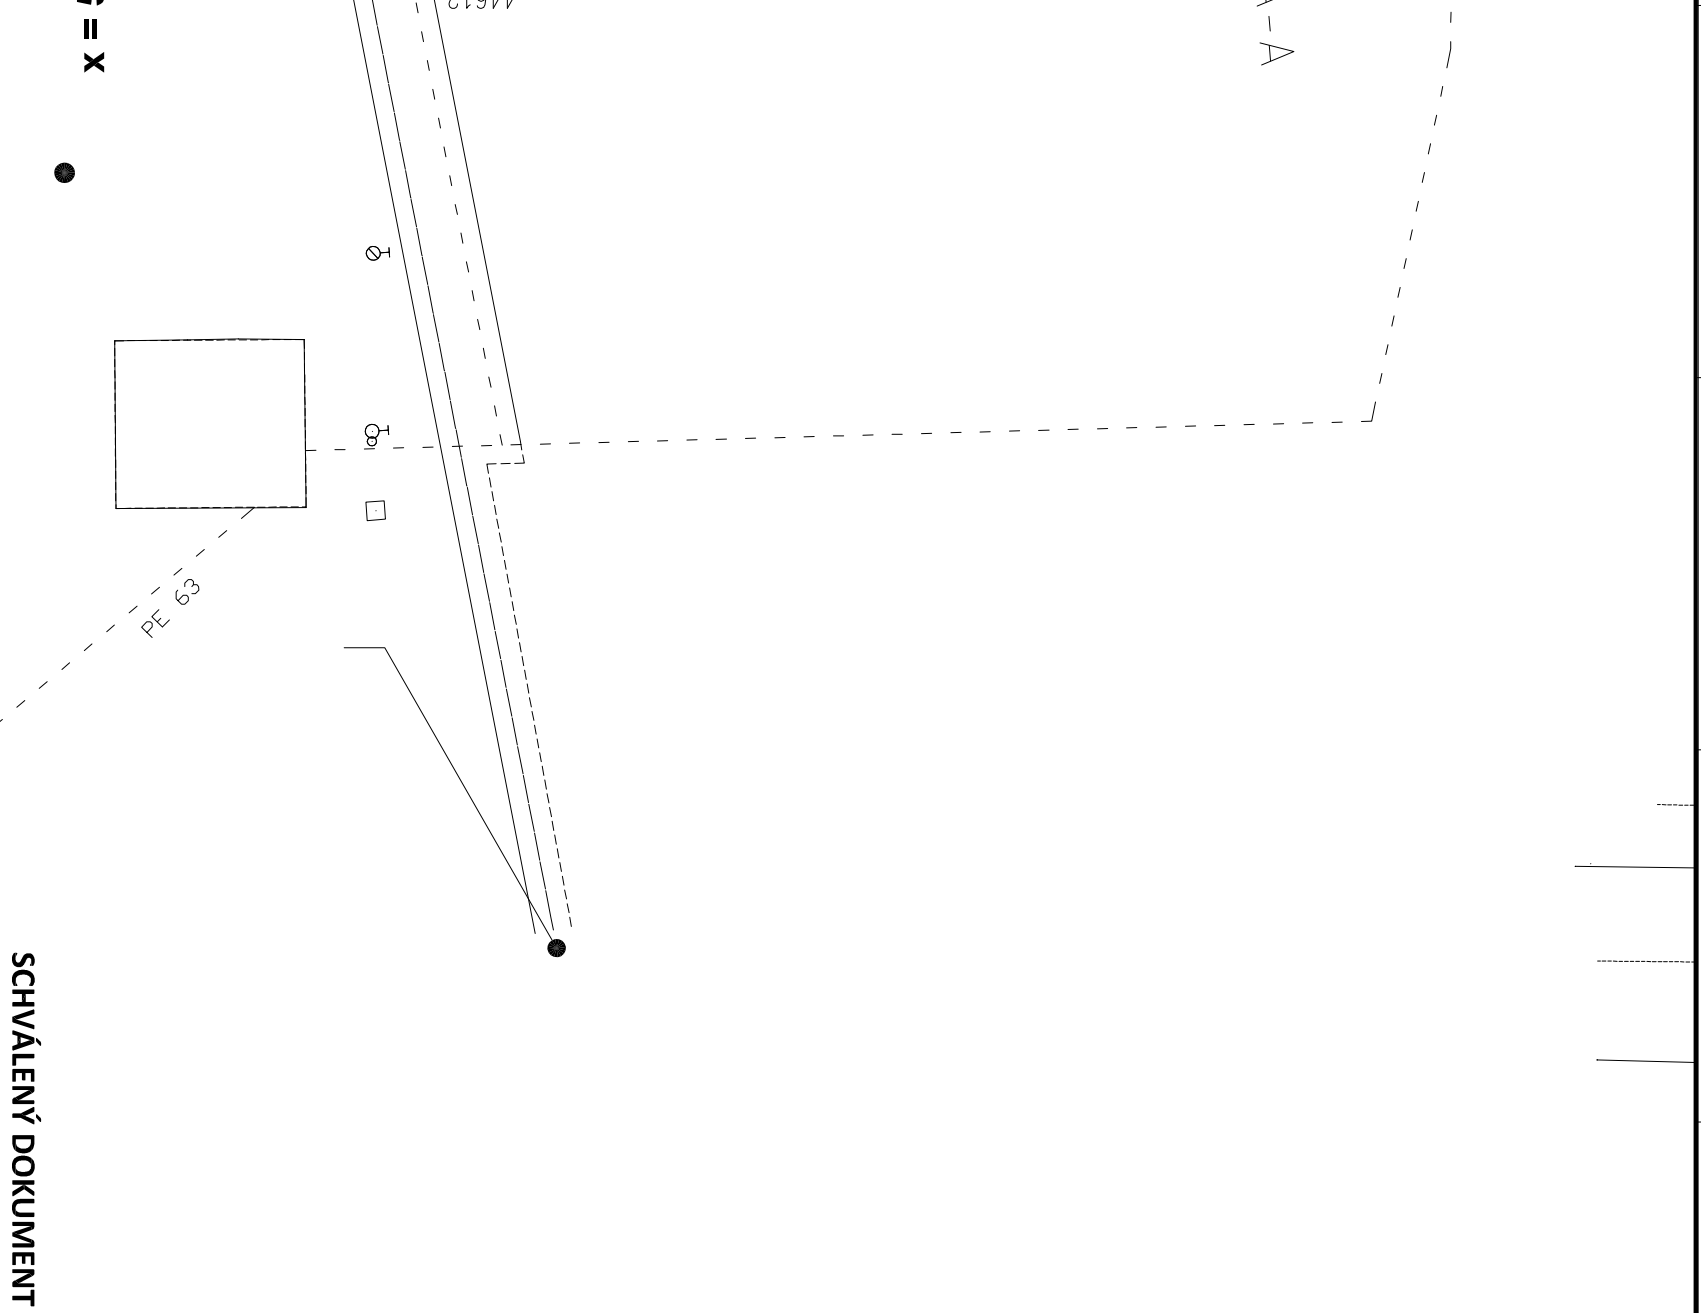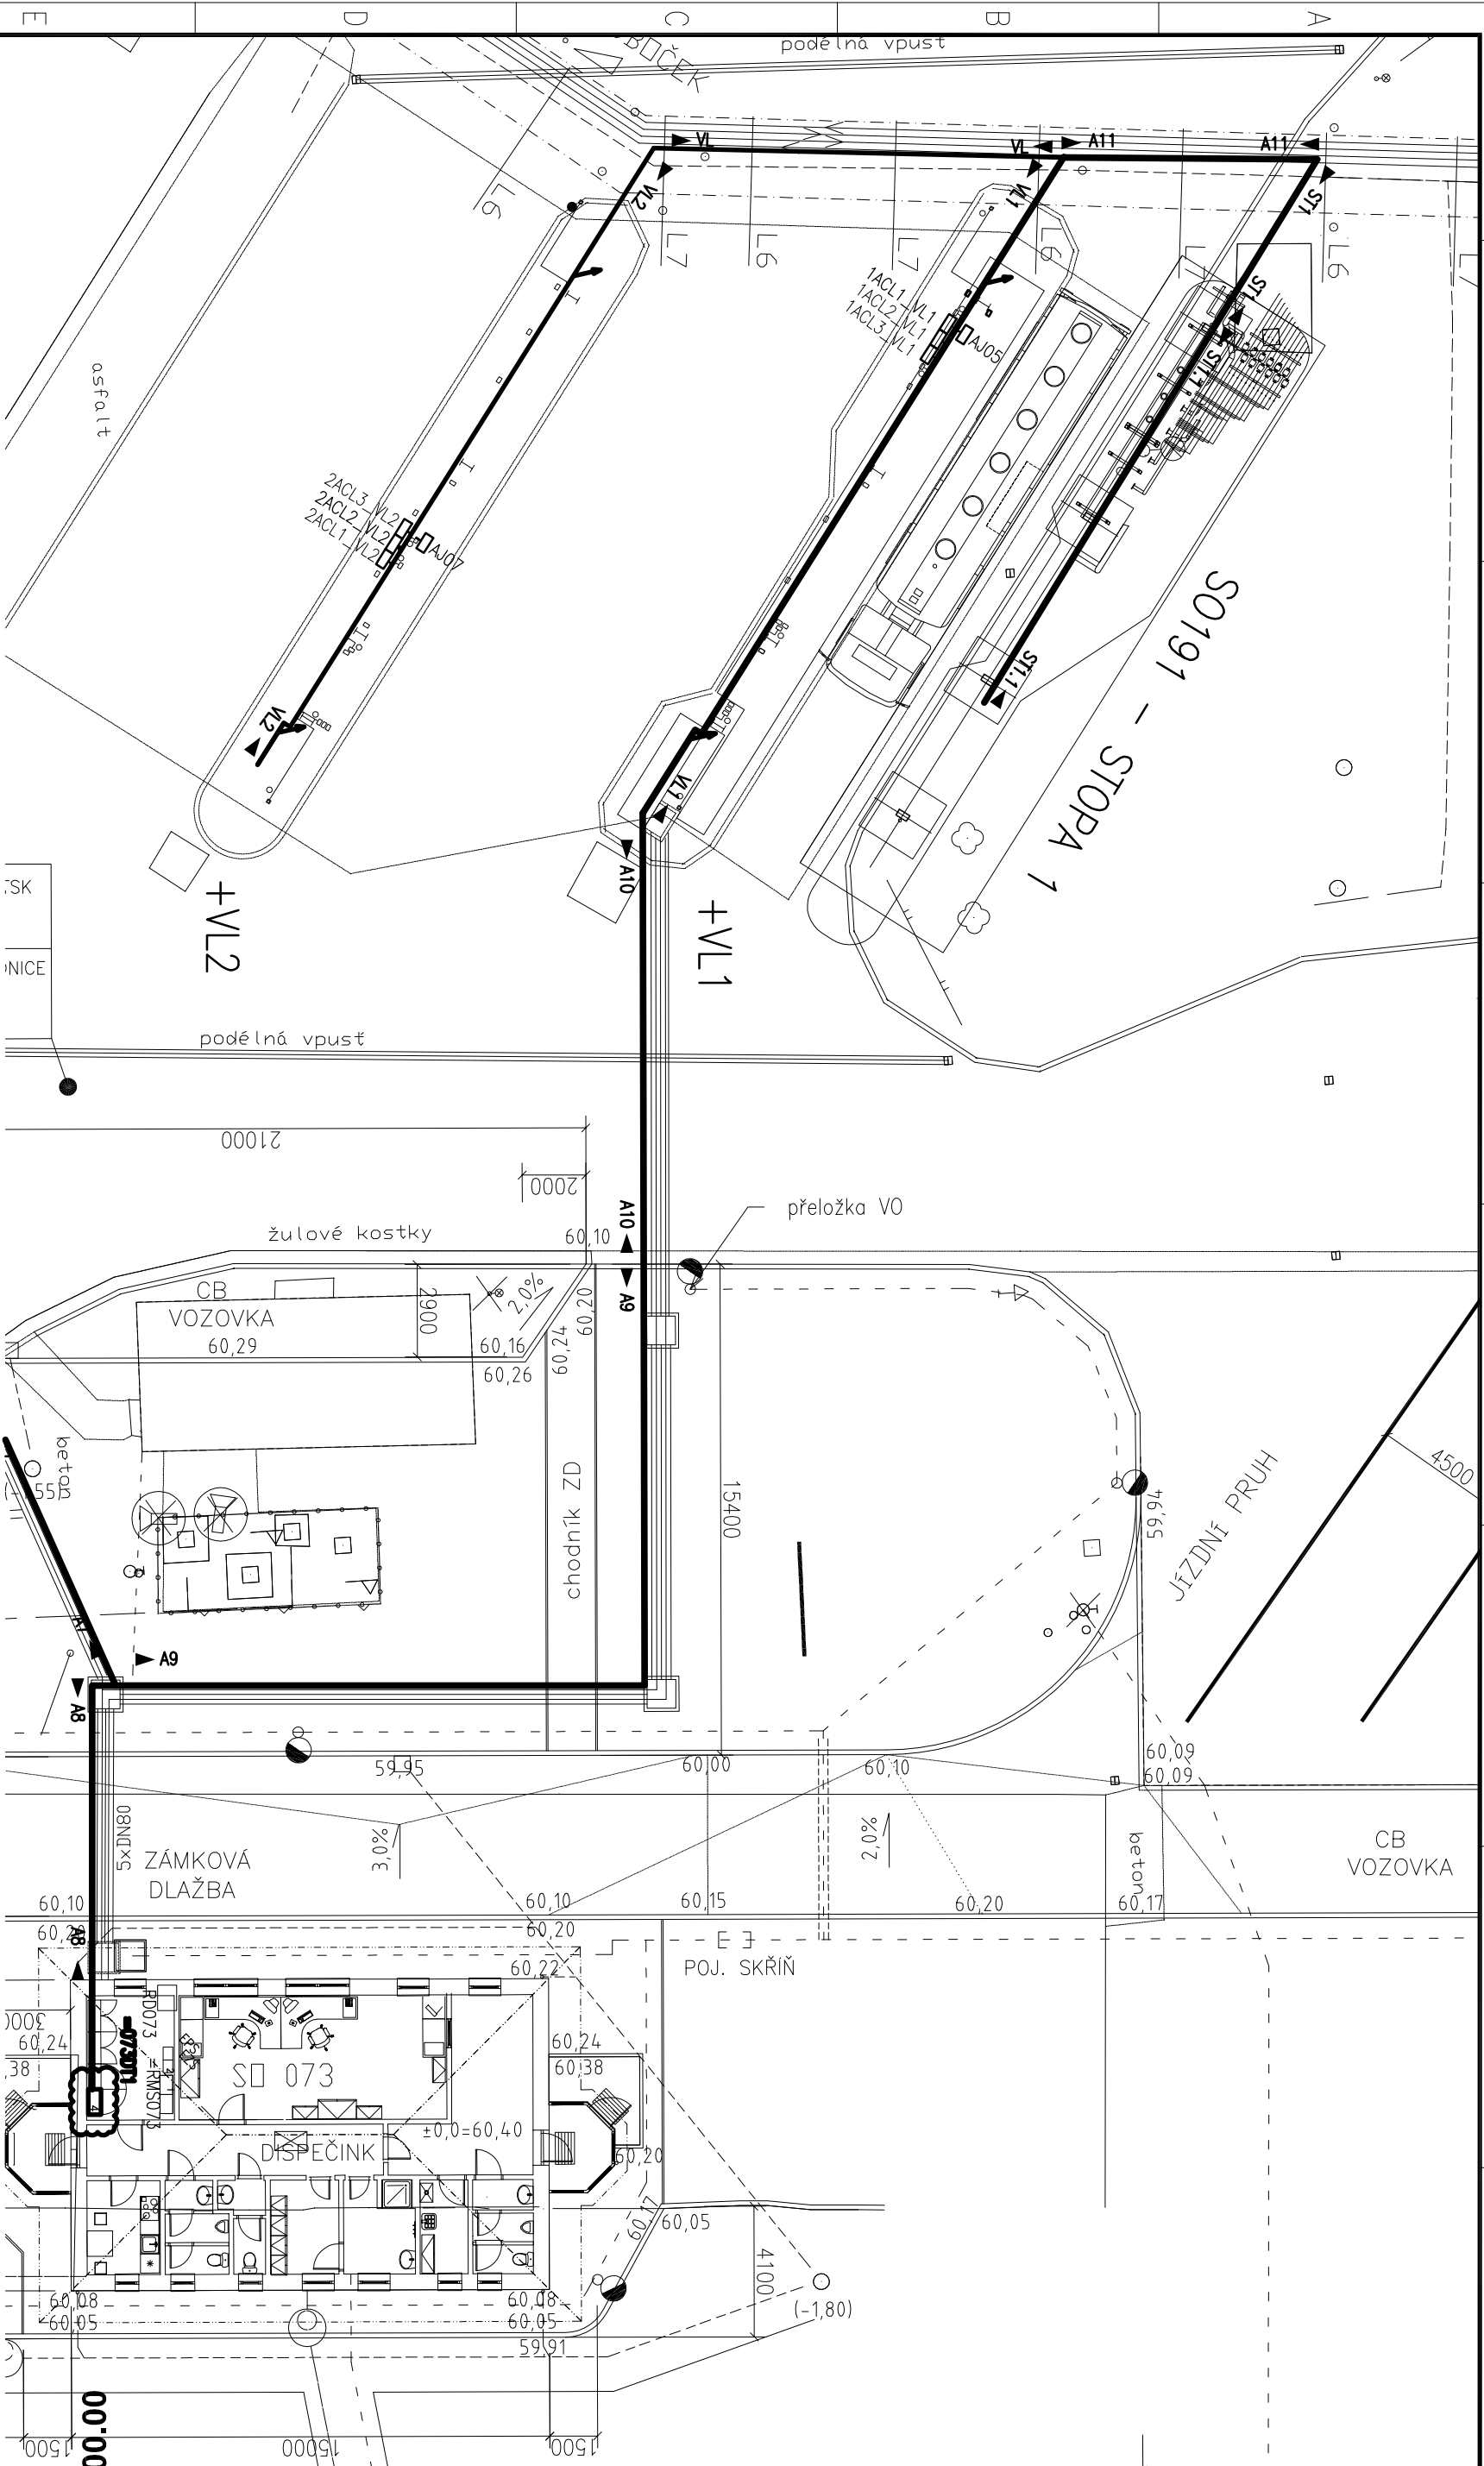

- LEGENDA:** % ZÁSTUPNÝ ZNÁK
- ☐ = RMS073 SILOVÝ ROZVADĚČ
 - ☐ = 073071 ROZVADĚČ ASŘ A MŮR
 - ☐ R0073 DATOVÝ ROZVADĚČ
 - ☐ %ACL%_VL% ACCULOAD – VÝDEJNÍ AUTOMAT – ZVÝRAZNĚNÝ DOTČENÉ
 - ☐ ZNAČENÍ ACCULOADU
 - ☐ POŘADÍ VÝDEJNÍ LANKY
 - ☐ POŘADÍ ACCULOADU NA LAVCE
 - ☐ POŘADÍ VÝDEJNÍ LANKY
 - ☐ NOVÉ POLE ROZVADĚČE MŮR

- KABELOVÉ TRASY:**
- ▶ A8 ▶ STAJALICI KABELOVÉ CHRÁNIČKY POD CESTOU, DN100
 - ▶ A9 ▶ STAJALICI KABELOVÉ CHRÁNIČKY DN100
 - ▶ A10 ▶ STAJALICI KABELOVÉ CHRÁNIČKY POD CESTOU, DN100
 - ▶ VL ▶ STAJALICI KAB. TRASA PO STAJALICÍCH KAB. A POTRUBNÍCH MOSTECH
 - ▶ VL2 ▶ STAJALICI KABELOVÉ TRASY NA VÝDEJNÍ LAVCE VL2
 - ▶ SILOVÉ PRUHY A STAJALICÍ KAB. TRASY POD CESTOU, DN100
 - ▶ VL1 ▶ NOVÁ KAB. TRASA MARS ŽLAB 125x100 TRASY NA VÝDEJNÍ LAVCE VL1
 - ▶ A11 ▶ NOVÁ KAB. TRASA 2x ŽLAB 125x100 PO STAJALICÍCH KAB. A POTRUBNÍCH MOSTECH
 - ▶ ST1 ▶ NOVÁ KAB. TRASA 2x MARS ŽLAB 125x100
 - ▶ UCHYČENÉ NA POK. A VÝLOŽNÍCH
 - ▶ ST1.1 ▶ 1x KAB. ŽLAB 250x100 S PŘEPÝŽKOU + 1x KAB. ŽLAB 250x100 – UCHYČENÝ NA OK VÝDEJNÍ STOPY

