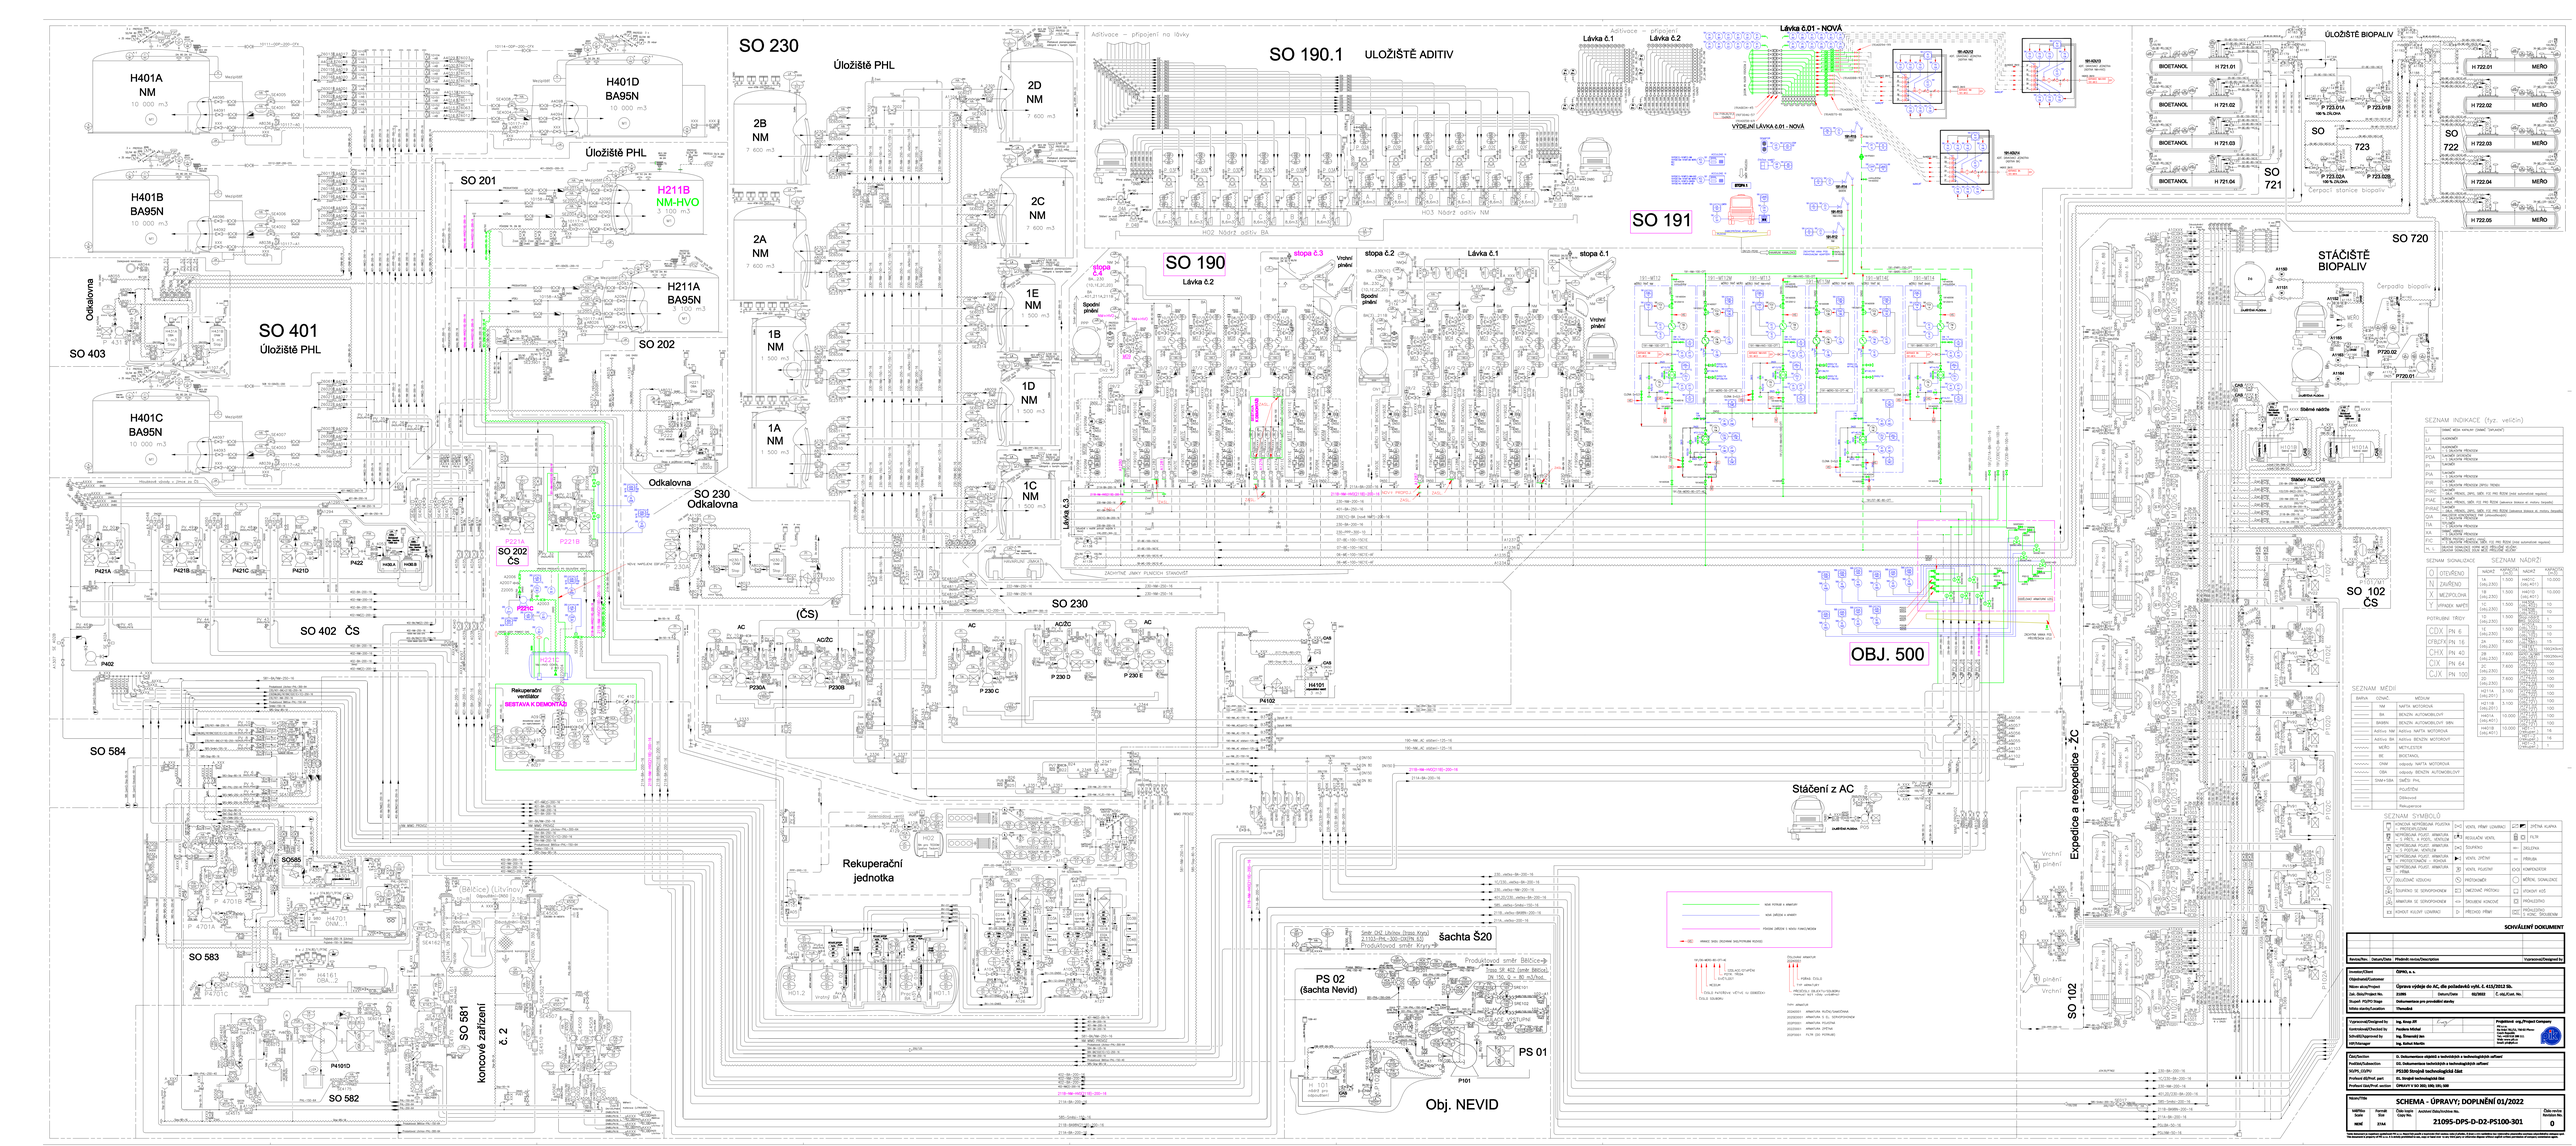
SO 230
Úložiště PHL
SO 190.1
ULOŽIŠTĚ ADITIV
SO 191
SO 190
SO 720
STÁČIŠTĚ BIOPALIV
SO 721
ÚLOŽIŠTĚ BIOPALIV
SO 722
SO 723
SO 401
Úložiště PHL
SO 403
SO 201
SO 202
SO 230
Odkalovna
SO 402 ČS
SO 584
SO 583
SO 582
SO 581
koncové zařízení
č. 2
SO585
Rekuperační jednotka
šachta Š20
PS 02
(šachta Nevid)
PS 01
Obj. NEVID
OBJ. 500
SO 102
ČS
Expedice a rekypedice - ZC
Stáčení z AC
H401A
NM
10 000 m3
H401B
BA95N
10 000 m3
H401C
BA95N
10 000 m3
H401D
BA95N
10 000 m3
H211A
BA95N
3 100 m3
H211B
NM-HVO
3 100 m3
2A
NM
7 600 m3
2B
NM
7 600 m3
2C
NM
7 600 m3
2D
NM
7 600 m3
1A
NM
1 500 m3
1B
NM
1 500 m3
1C
NM
1 500 m3
1D
NM
1 500 m3
1E
NM
1 500 m3
Lávka č.1
Lávka č.2
Lávka č.3
Lávka č.01 - NOVÁ
stopa č.1
stopa č.2
stopa č.3
Odkalovna
Rekuperační ventilátor
SESTAVA K DEMONTÁŽI
Stáčení AC, CAS
Stáčení z AC
Čerpadlo biopaliv
Čerpadlo Kubota
Stáčecí nádrže
Vnější plnění
Spodní plnění
Vnitřní plnění
BIOETANOL
H 721.01
H 721.02
H 721.03
H 721.04
MEŘO
H 722.01
H 722.02
H 722.03
H 722.04
H 722.05
P 723.01A
100 % OLEJOVÝ
P 723.01B
100 % OLEJOVÝ
P 723.01C
P 723.02B
P720.02
P720.01
VÝDEJNÍ LÁVKA č.01 - NOVÁ
Aditivace – připojení na lávky
HO2 Nádrž aditiv BA
HO3 Nádrž aditiv NM
DEKRÉTNÍ ZMĚNY FUNKCÍCH STAVEBNÍCH OBJEKTŮ
SEZNAM INDIKACE (typ. veličin)
SEZNAM SIGNALIZACE
SEZNAM NÁDRŽÍ
SEZNAM POTRUBÍ TŘÍDY
SEZNAM MEDIÍ
SEZNAM SYMBOLŮ
SCHVÁLENÍ DOKUMENT
SCHEMA - ÚPRAVY; DOPLNĚNÍ 01/2022
21095-DPS-D-D2-PS100-301