




1		2		3		4		5		6		7		8	
Pol.		Označení	Část	Index revize	Popis dokumentu	Komentář		Doplňkový komentář		Vazba na Funkci		Vazba na zařízení			
A	1	001	ELEKTRO		SEZNAM VÝKRESŮ					=					
	2	002	ELEKTRO		ROZVODNA 230 - KABELY +RM500	NOUZOVÉ VYPNUTÍ, NAPÁJENÍ				=					
	3	003	ELEKTRO		ROZVODNA 230 - KABELY +RM500	UZAVÍRACÍ VENTILY				=					
	4	004	ELEKTRO		ROZVODNA 230 - KABELY +RM500	UZAVÍRACÍ VENTILY				=					
	5	005	ELEKTRO		ROZVODNA 230 - KABELY +RM500	UZAVÍRACÍ VENTILY				=					
	6	006	ELEKTRO		ROZVODNA 230 - KABELY +RM500	UZAVÍRACÍ VENTILY				=					
	7	007	ELEKTRO		ROZVODNA 230 - KABELY +RM500	"DI" - (+500DT1)				=					
	8	008	ELEKTRO		ROZVODNA 230 - KABELY +RM500	"DO" - (+500DT1)				=					
B															
C															
D															
E															
F															

Datum 01.02.2022		Projekt: ČEPRO a.s., SKLAD TŘEMOŠNÁ		PIK s.r.o.		SO500 - KABELOVÉ SCHÉMA		Prov. soubor: PS101		=	
Vypr. FASULIS		Úprava výdeje do AC dle požadavků vyhl. č. 415/2012 Sb.		Na Hrázi 781/15		SEZNAM VÝKRESŮ		Část: ELEKTRO			
Kont. HROMÁDKA		D2. DOK. TECHNICKÝCH A TECHNOLOG. ZAŘÍZENÍ		750 02 Přerov I – Město				Stupeň: DVZ		Číslo výkresu: 21095-DPS-D-D2-PS101-322	
Schv. KOHUT		Zakázka č.: 21095		Czech Republic				List: 001			
Rev.	Změna	Datum	Jméno	Schv.	KOHUT						
1			2		3	4	5	6	7	8	




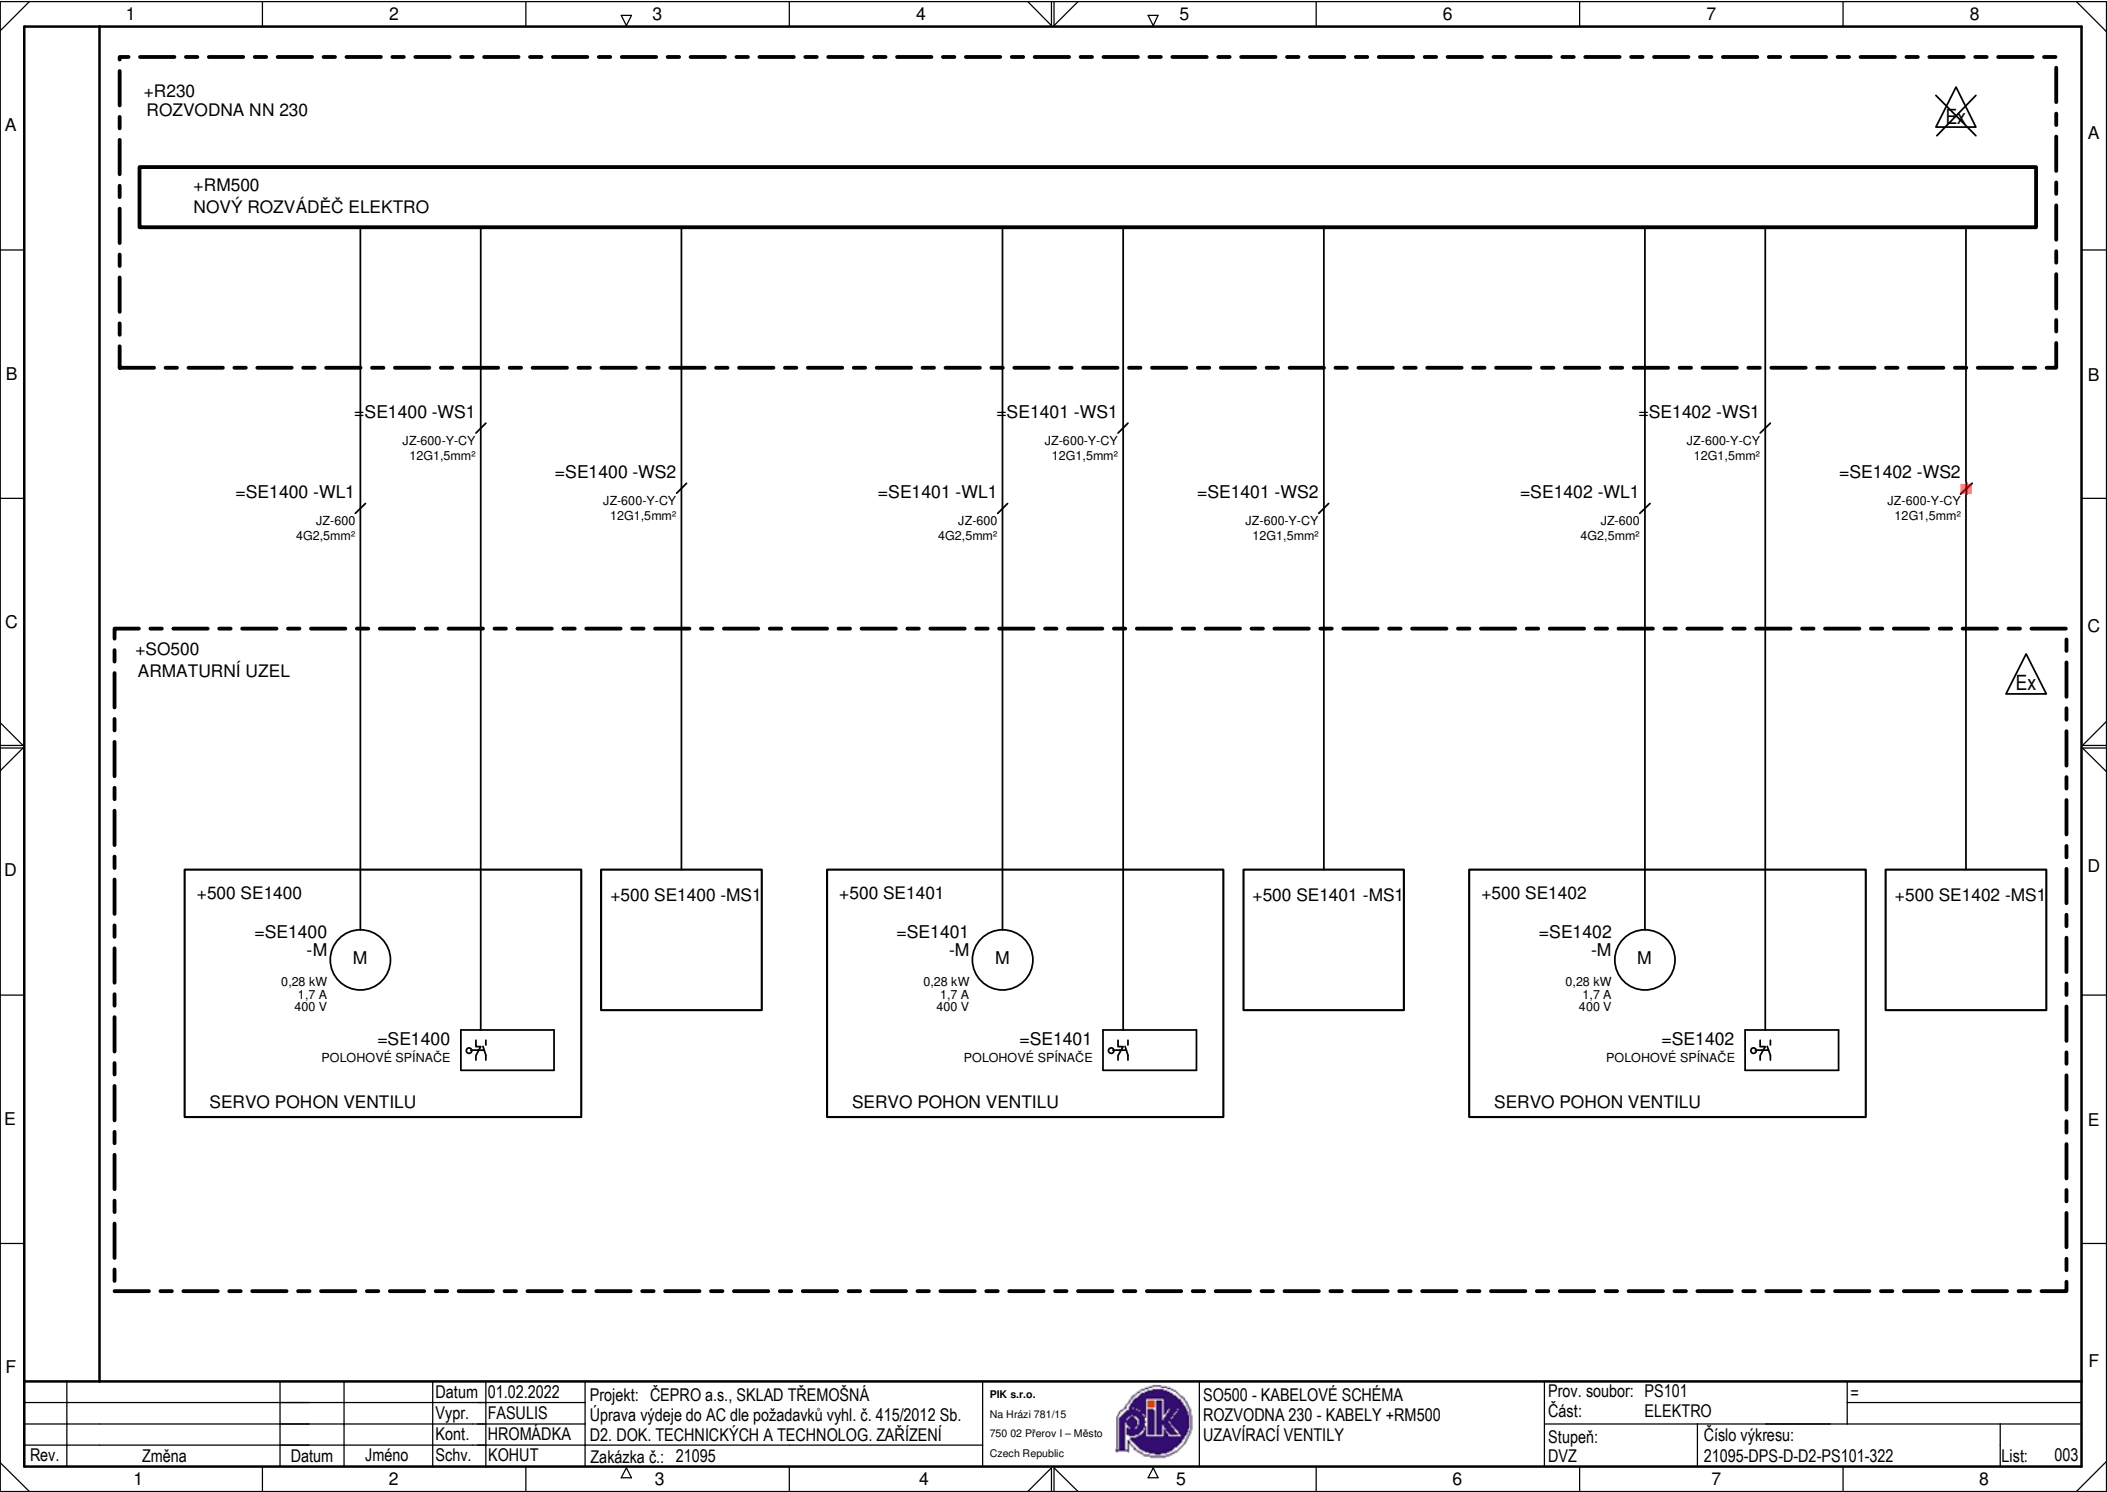

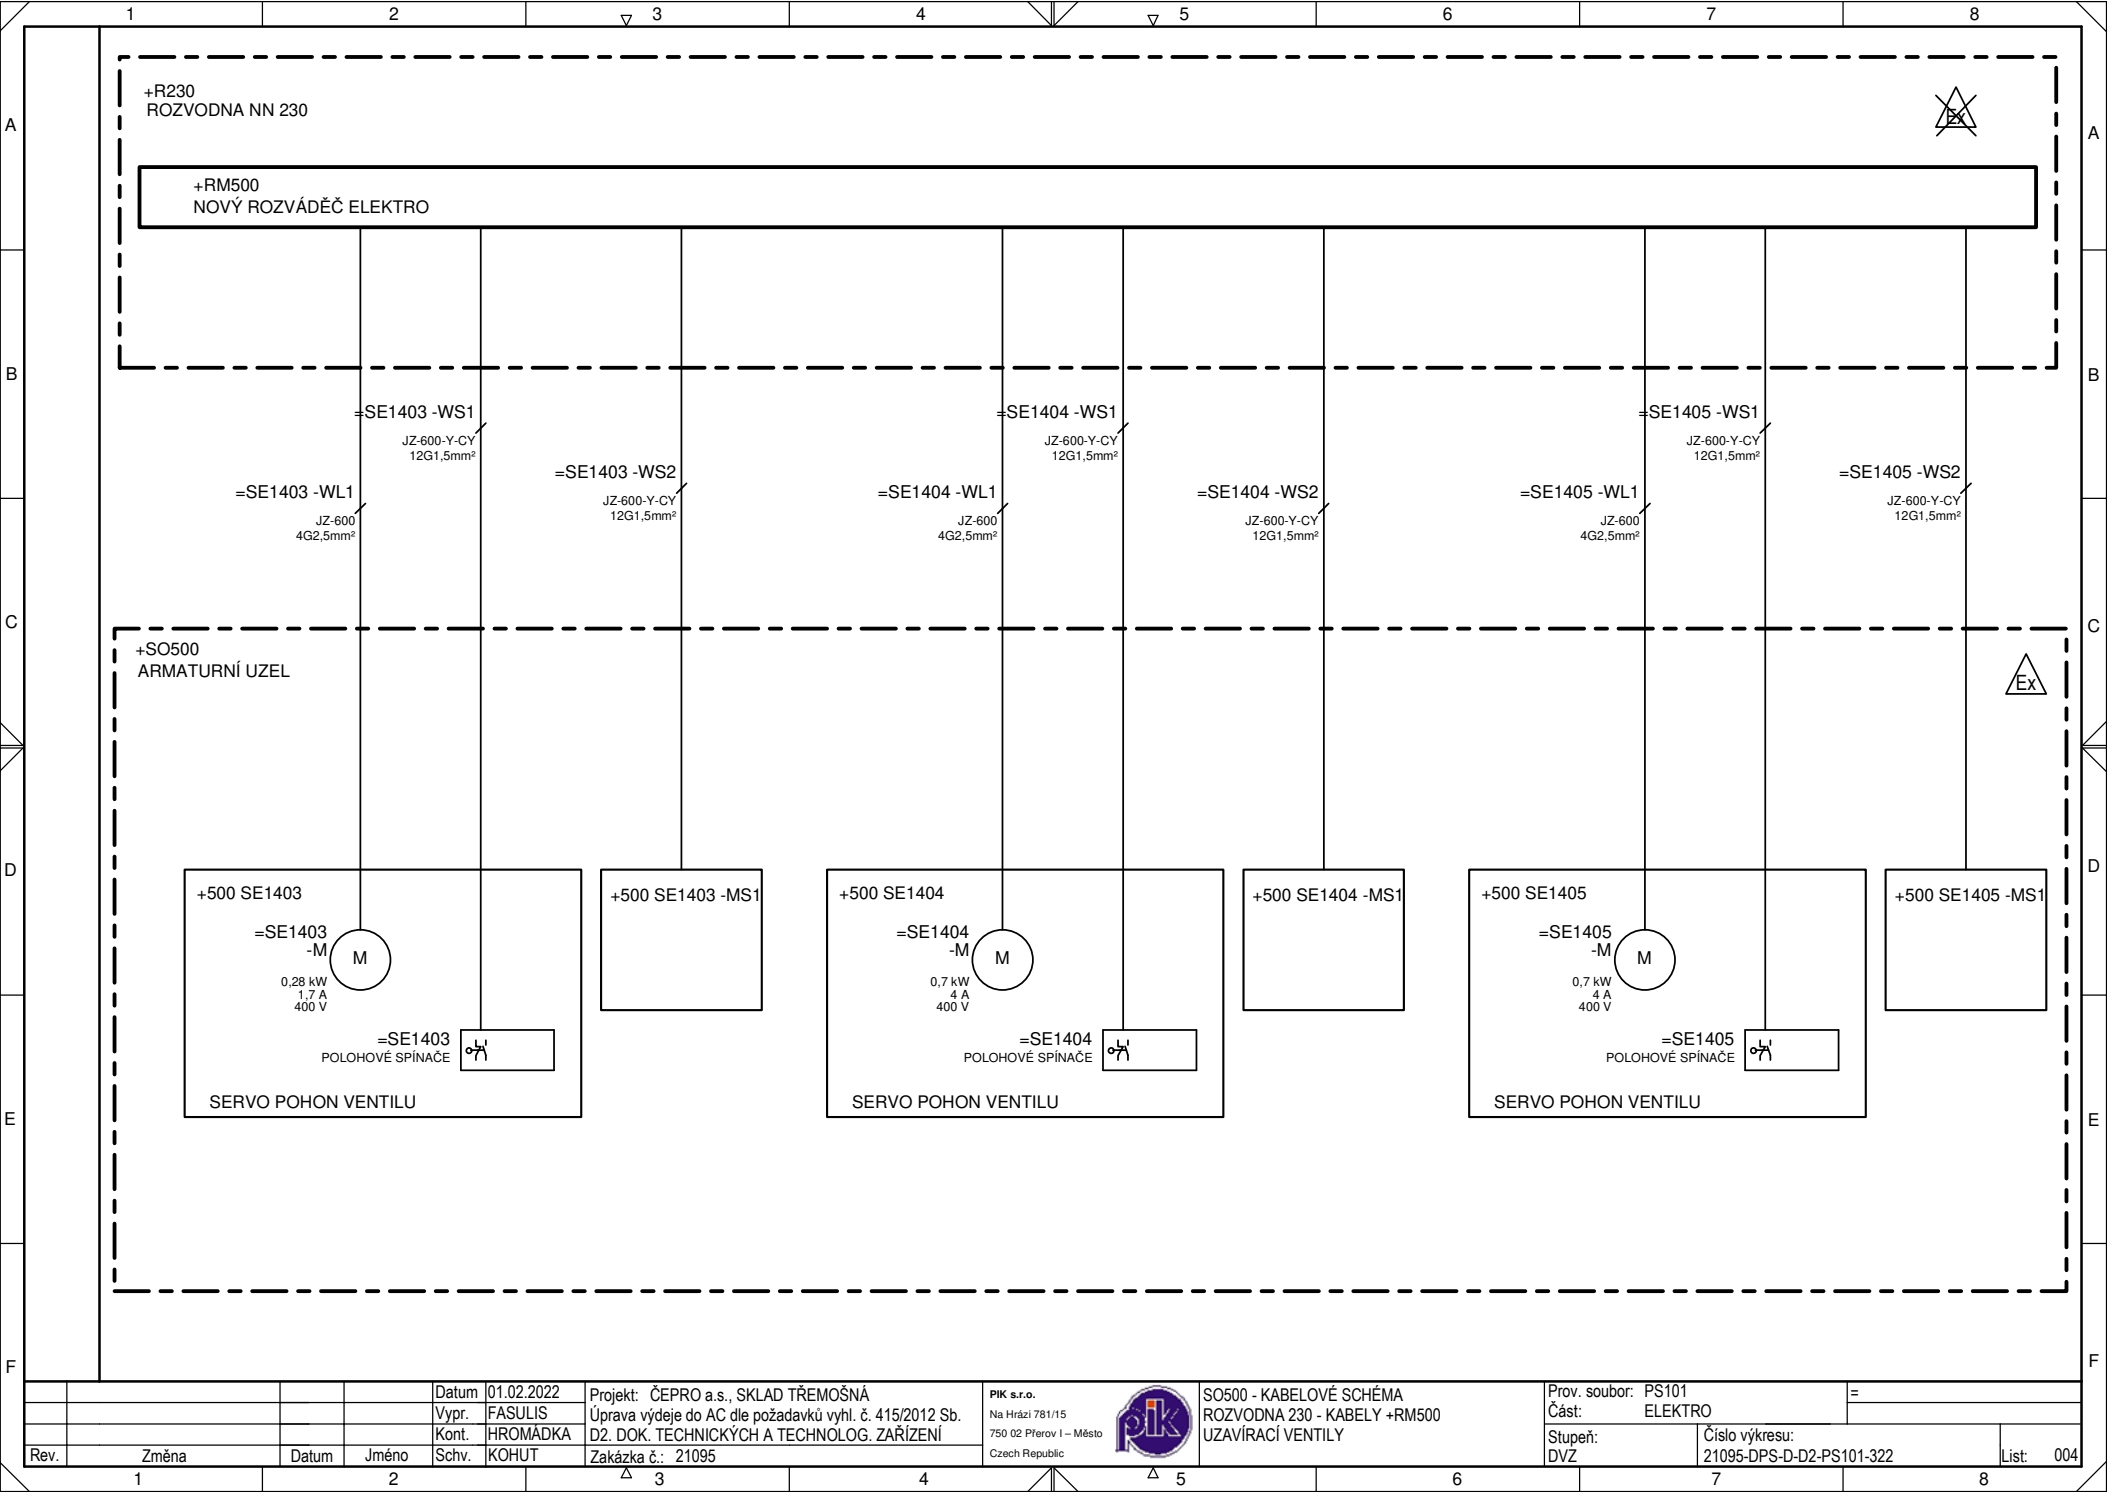

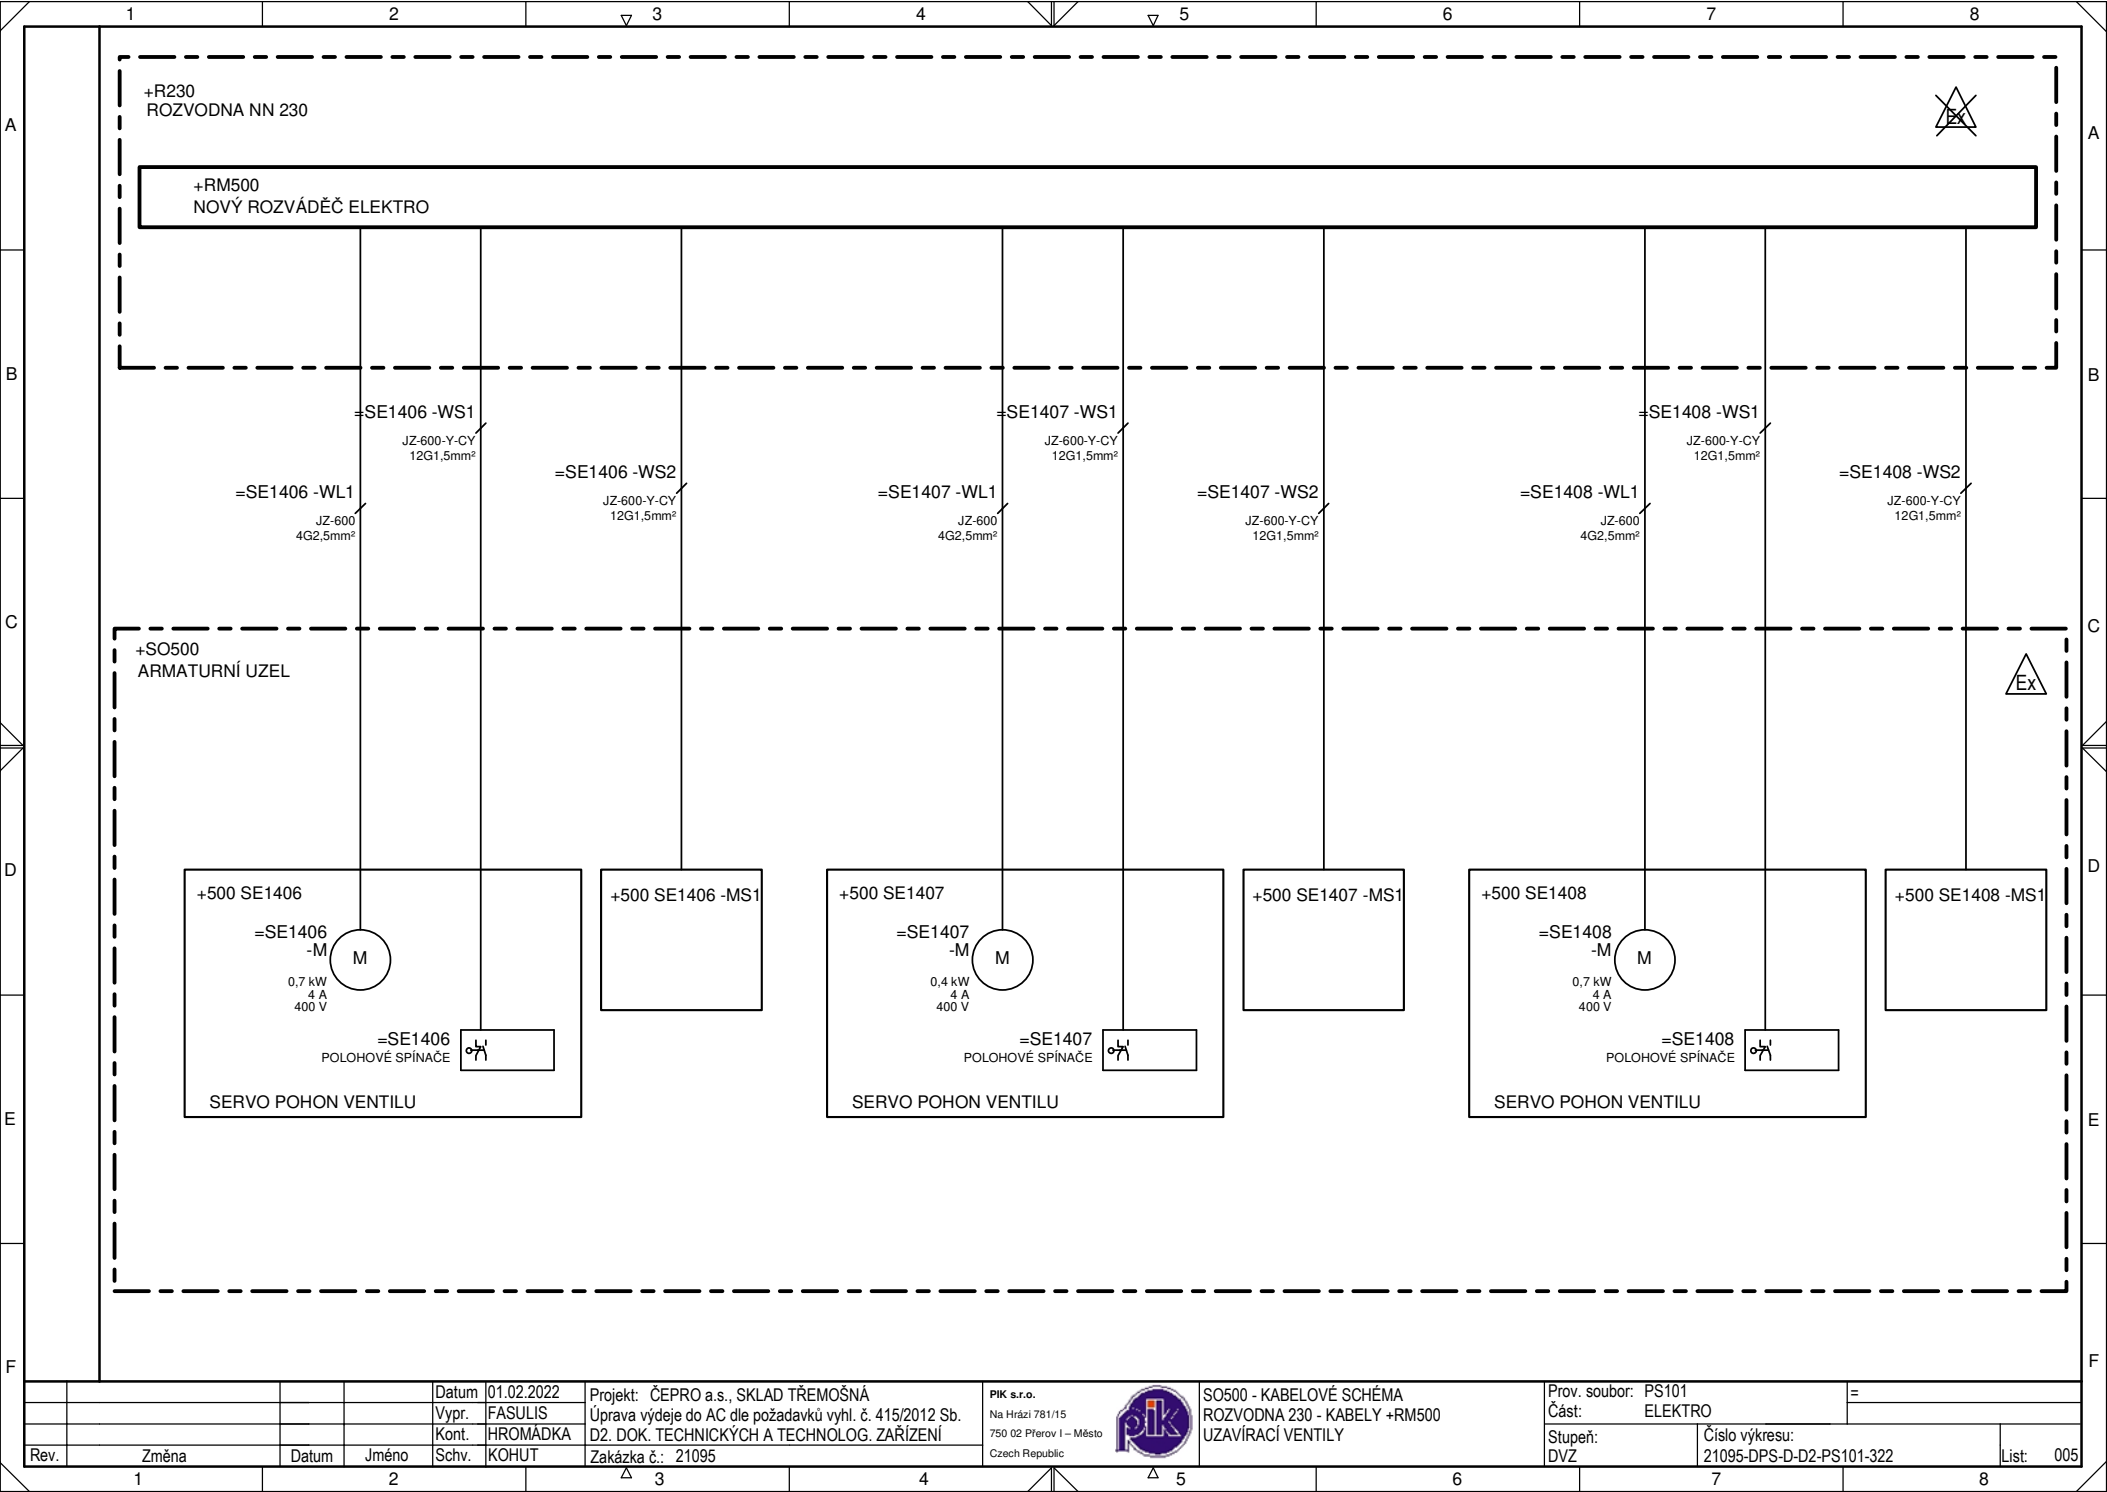



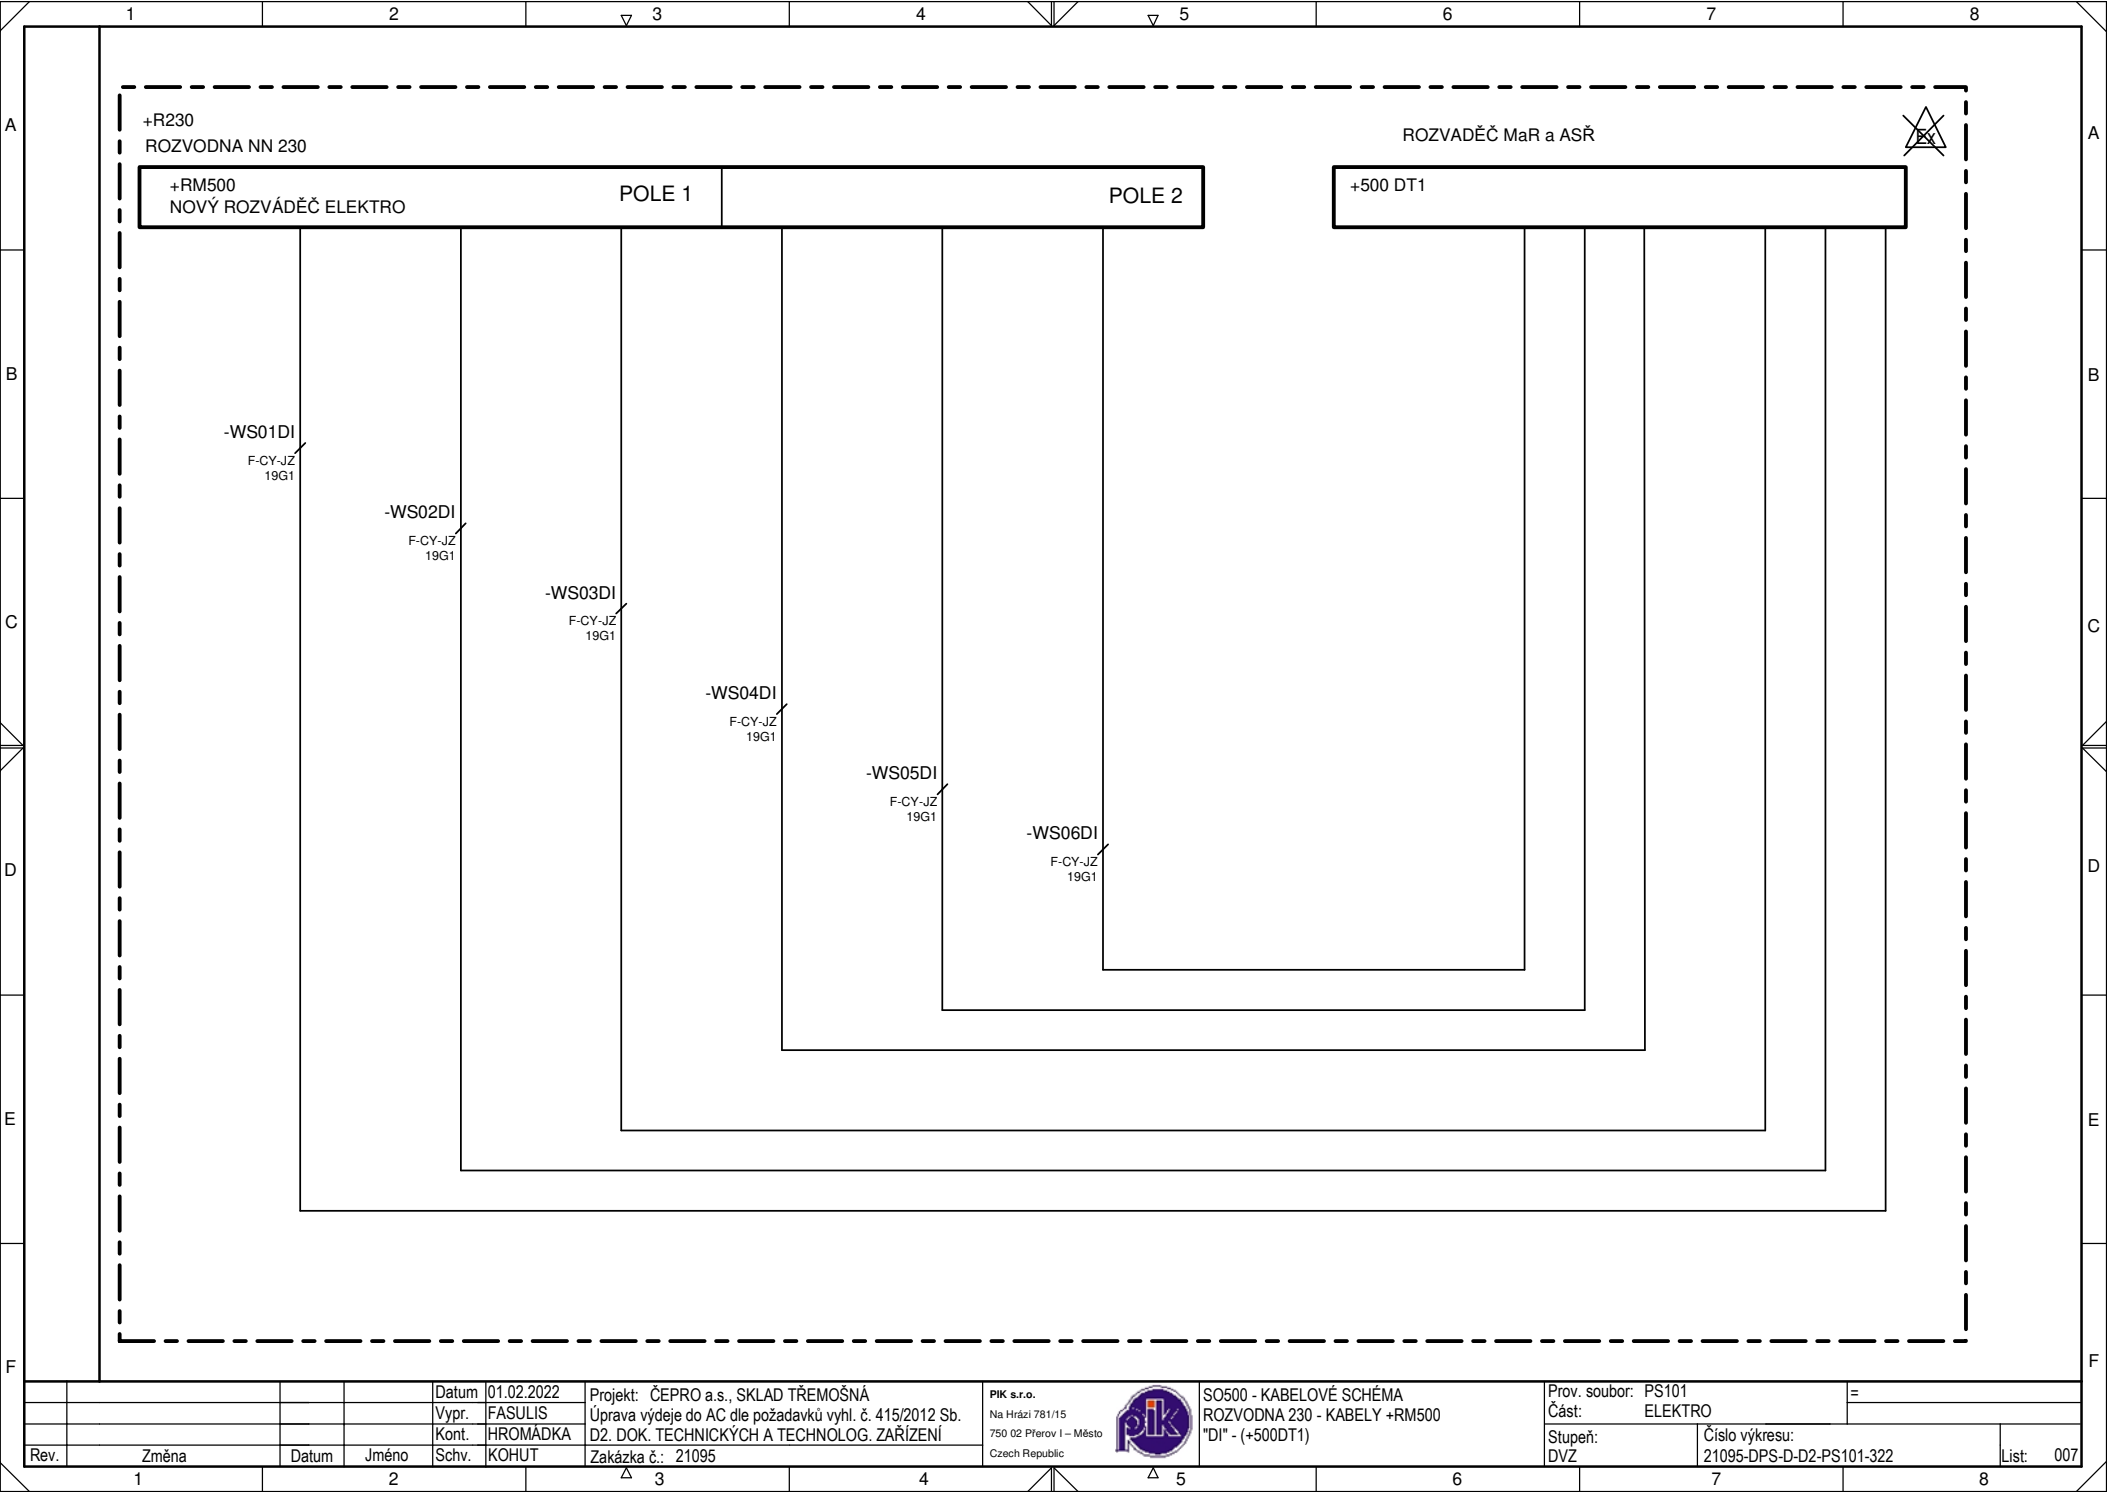

+R230  
ROZVODNA NN 230

ROZVADĚČ MaR a ASŘ

+RM500  
NOVÝ ROZVÁDĚČ ELEKTRO

POLE 1

POLE 2

+500 DT1

-WS01DI  
F-CY-JZ  
19G1

-WS02DI  
F-CY-JZ  
19G1

-WS03DI  
F-CY-JZ  
19G1

-WS04DI  
F-CY-JZ  
19G1

-WS05DI  
F-CY-JZ  
19G1

-WS06DI  
F-CY-JZ  
19G1

				Datum	01.02.2022	Projekt: ČEPRO a.s., SKLAD TŘEMOŠNÁ	<div>PIK s.r.o.</div> <div>Na Hrázi 781/15</div> <div>750 02 Přerov I – Město</div> <div>Czech Republic</div> <div></div> <td>SO500 - KABELOVÉ SCHÉMA</td> <td>Prov. soubor: PS101</td> <td>=</td>	SO500 - KABELOVÉ SCHÉMA	Prov. soubor: PS101	=
				Vypr.	FASULIS	Úprava výdeje do AC dle požadavků vyhl. č. 415/2012 Sb.		ROZVODNA 230 - KABELY +RM500	Část: ELEKTRO	
				Kont.	HROMÁDKA	D2. DOK. TECHNICKÝCH A TECHNOLOG. ZAŘÍZENÍ		"DI" - (+500DT1)		
Rev.	Změna	Datum	Jméno	Schv.	KOHUT	Zakázka č.: 21095			Stupeň: DVZ	Číslo výkresu: 21095-DPS-D-D2-PS101-322

