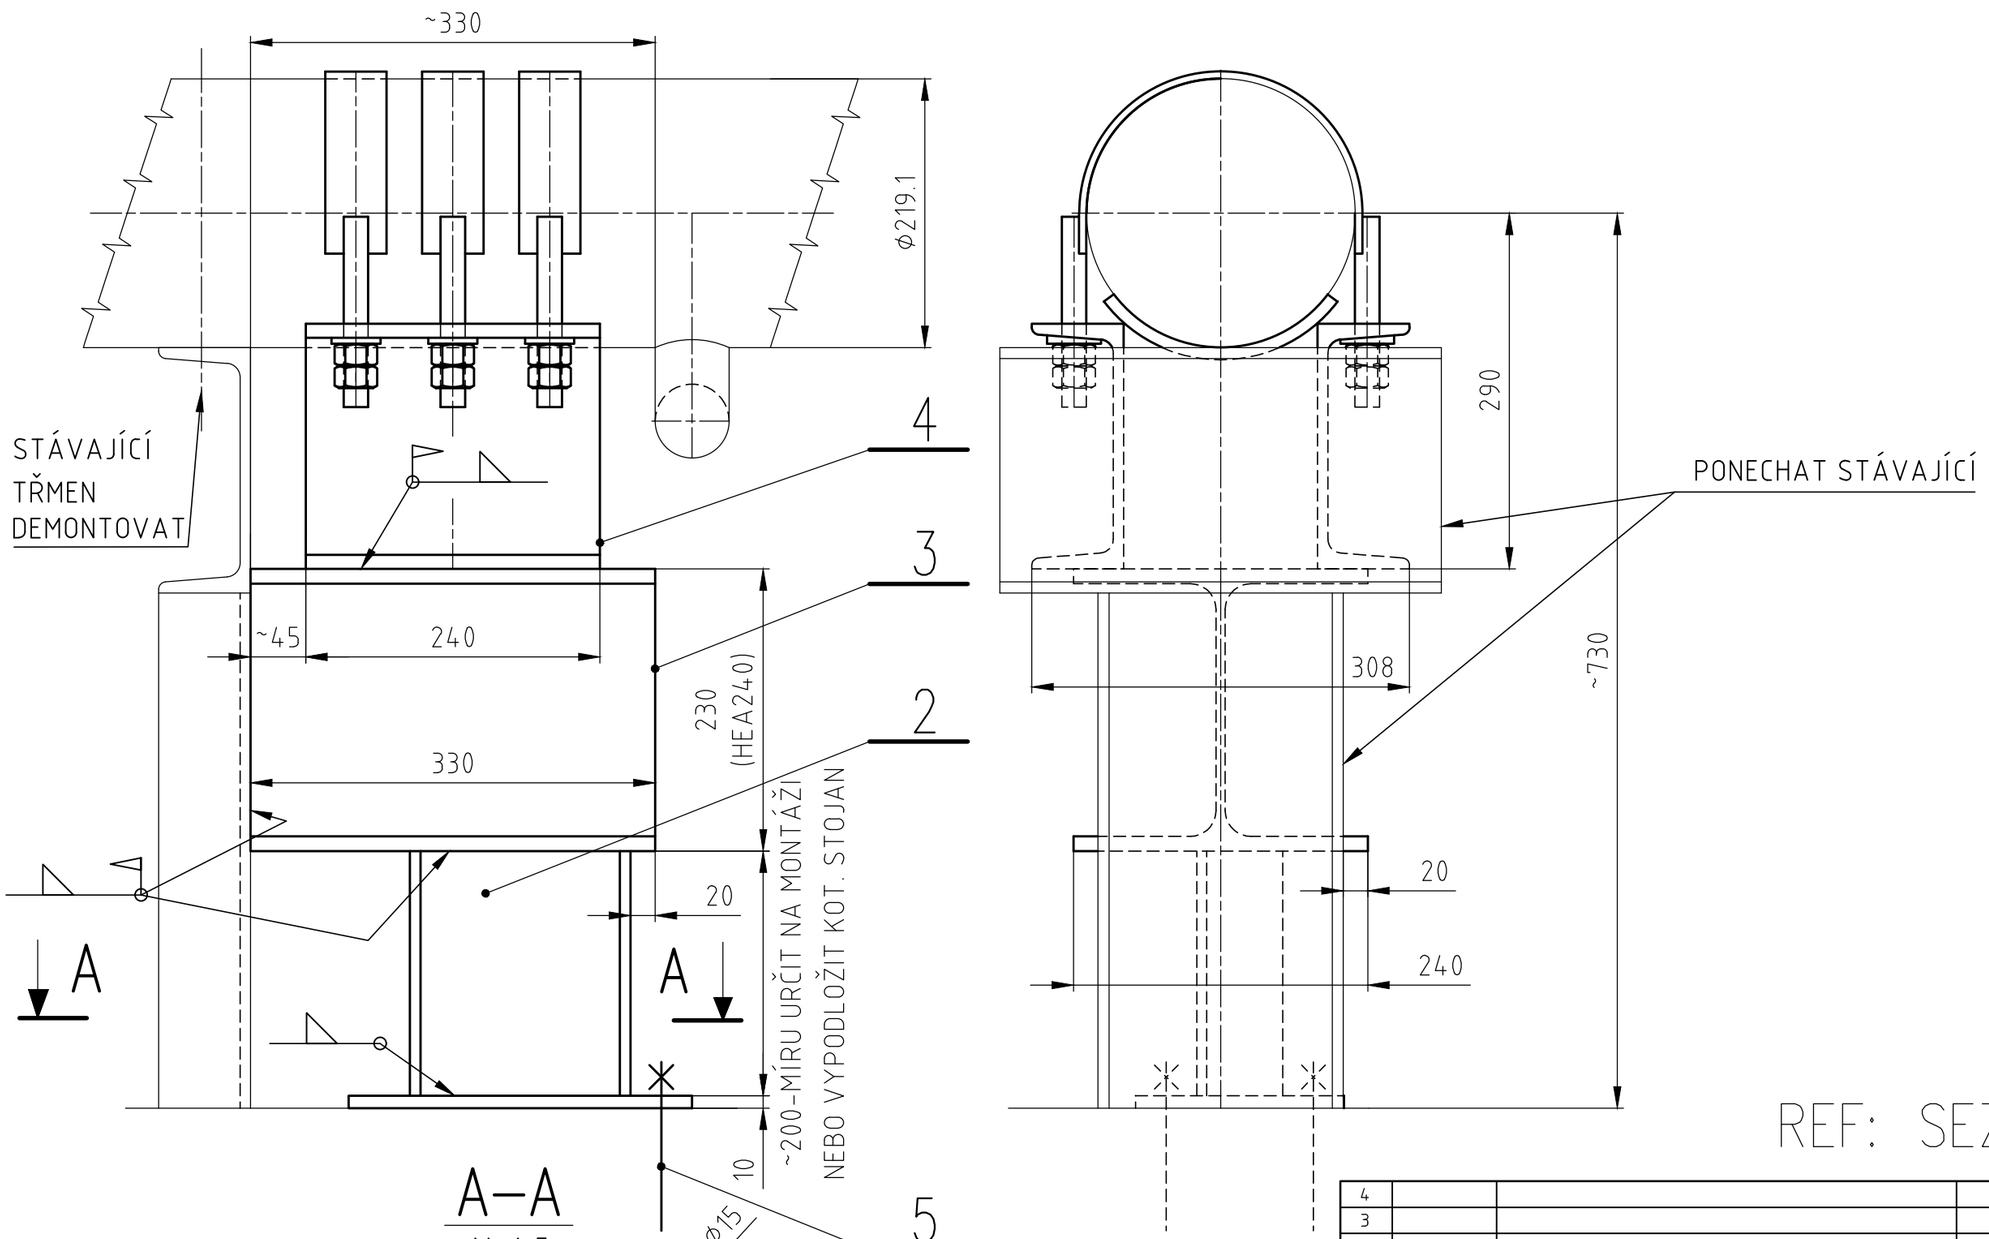

REF: SEZNAM ULOŽENÍ

REVIZE	DATUM	POPIS ZMĚNY	VYPRACOVAL	SCHVÁLIL
4				
3				
2				
1				
0	11/2018	PRVNÍ VYDÁNÍ	VAŇKO	ŠEVČÍK

PROJEKT:
KOMPENZACE POTRUBNÍCH TRAS
SKLAD PHM SEDLNICE, ČEPRO a.s.

ČEPRO

OH mont s.r.o.

IP PROJEKT a.s.

MĚŘ. 1:5	HMOTNOST kg	VYPRACOVAL	VAŇKO
		SCHVÁLIL	ŠEVČÍK
FORMÁT: A3		NÁZEV SOUBORU	
DATUM : 11/2018		POZN.	

NÁZEV: SKLAD PHM SEDLNICE, ČEPRO a.s.

SÁNÍ ČERPADEL–PEVNÝ BOD

IP–18–0308–0019
Č.V.

1
REVIZE

Tento dokument je duševním a průmyslovým vlastnictvím akciové společnosti IP PROJEKT.