


PP DEŠŤOVÉ KANALIZACE

MĚŘÍTKO 1:500 / 1:100

- LEGENDA:
- 1) 2.50
 - 2) 15.04 - 2.50
 - 3) 63.92 - 2.03
 - 4) 0.00 - 0.00
 - 5) 2.50

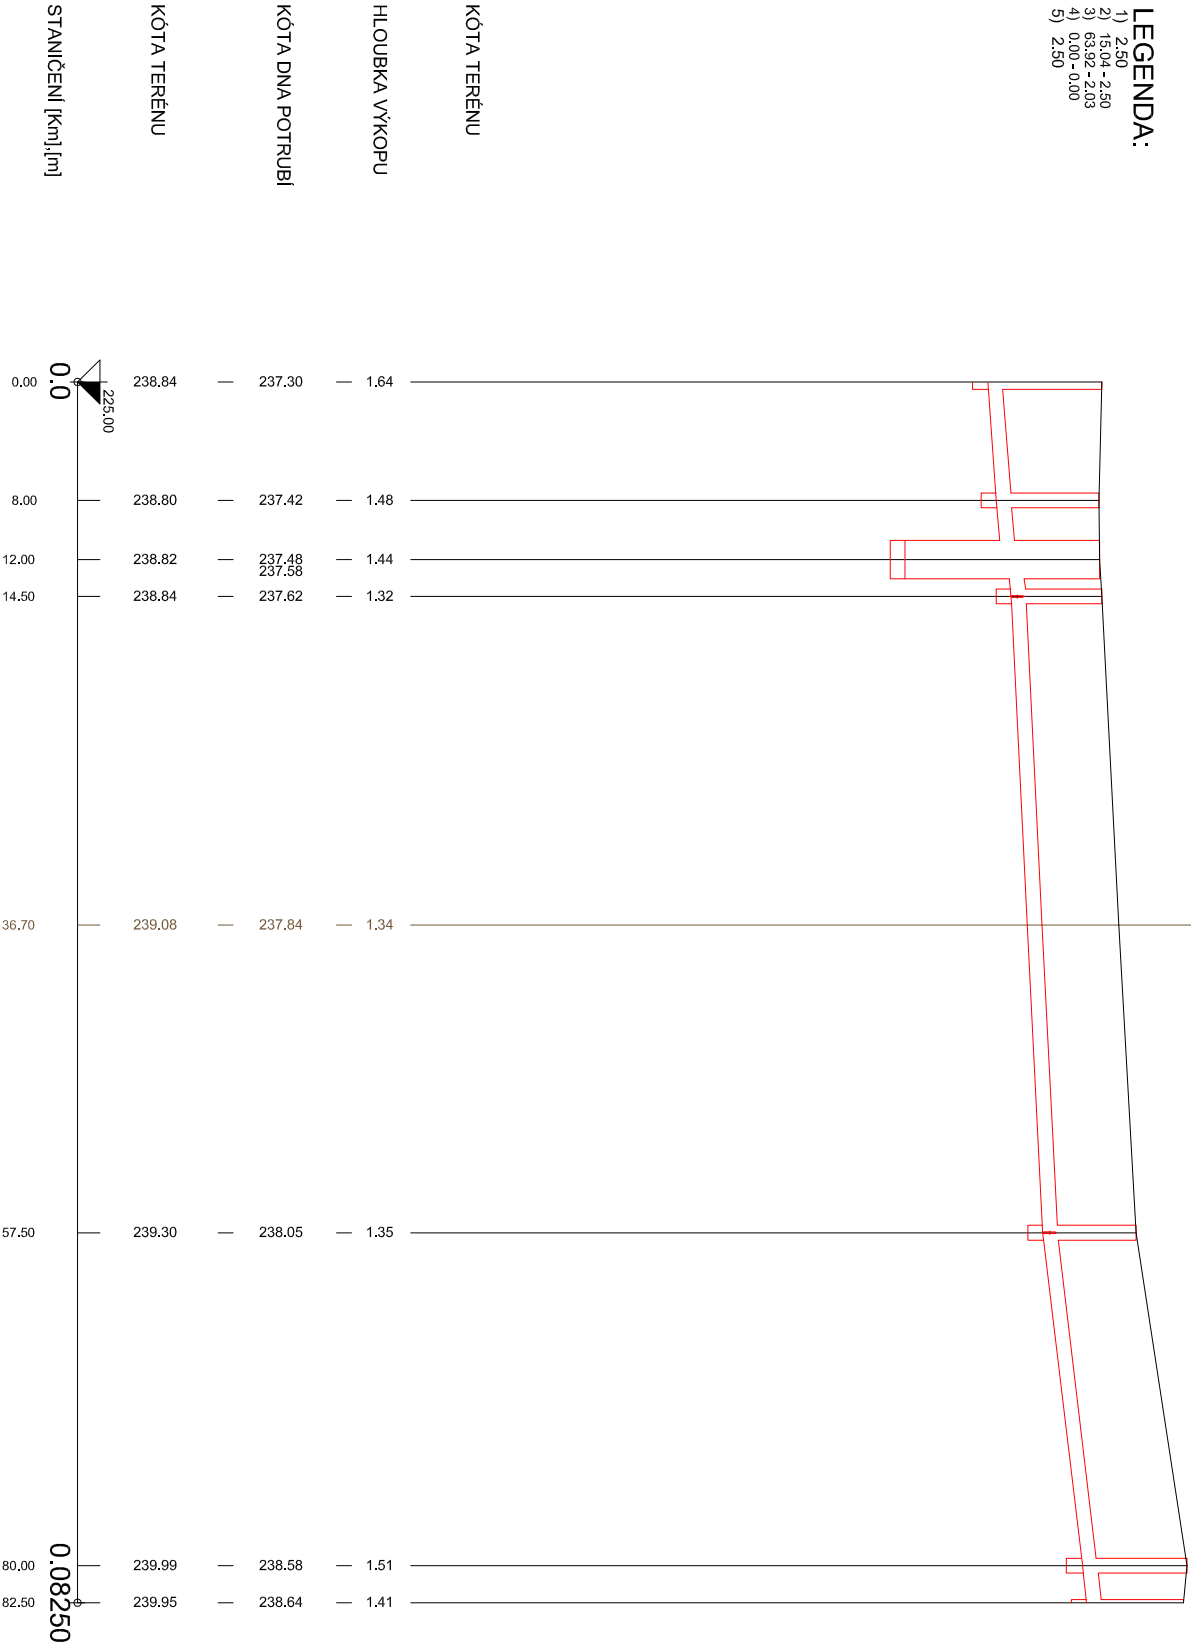


SKLON [promile] - DÉLKA [m]
DN [mm] - MATERIÁL - DÉLKA [m]
KAPACITA [l/s] - RYCHLOST [m/s]
NAVR. PRUTOK [l/s] - RYCHLOST [m/s]


15.00 - 12.00	2	10.00 - 43.00	23.70 - 25.00
63.83 - 2.03	3	51.03 - 1.82	82.14 - 2.61
0.00 - 0.00	4	0.00 - 0.00	0.00 - 0.00

ŘEZ ULOŽENÍ KANALIZAČNÍHO POTRUBÍ
UR 2 SN 12 - DN 300

a) V KOMUNIKACI

b) VE VOLNÉM TERÉNU

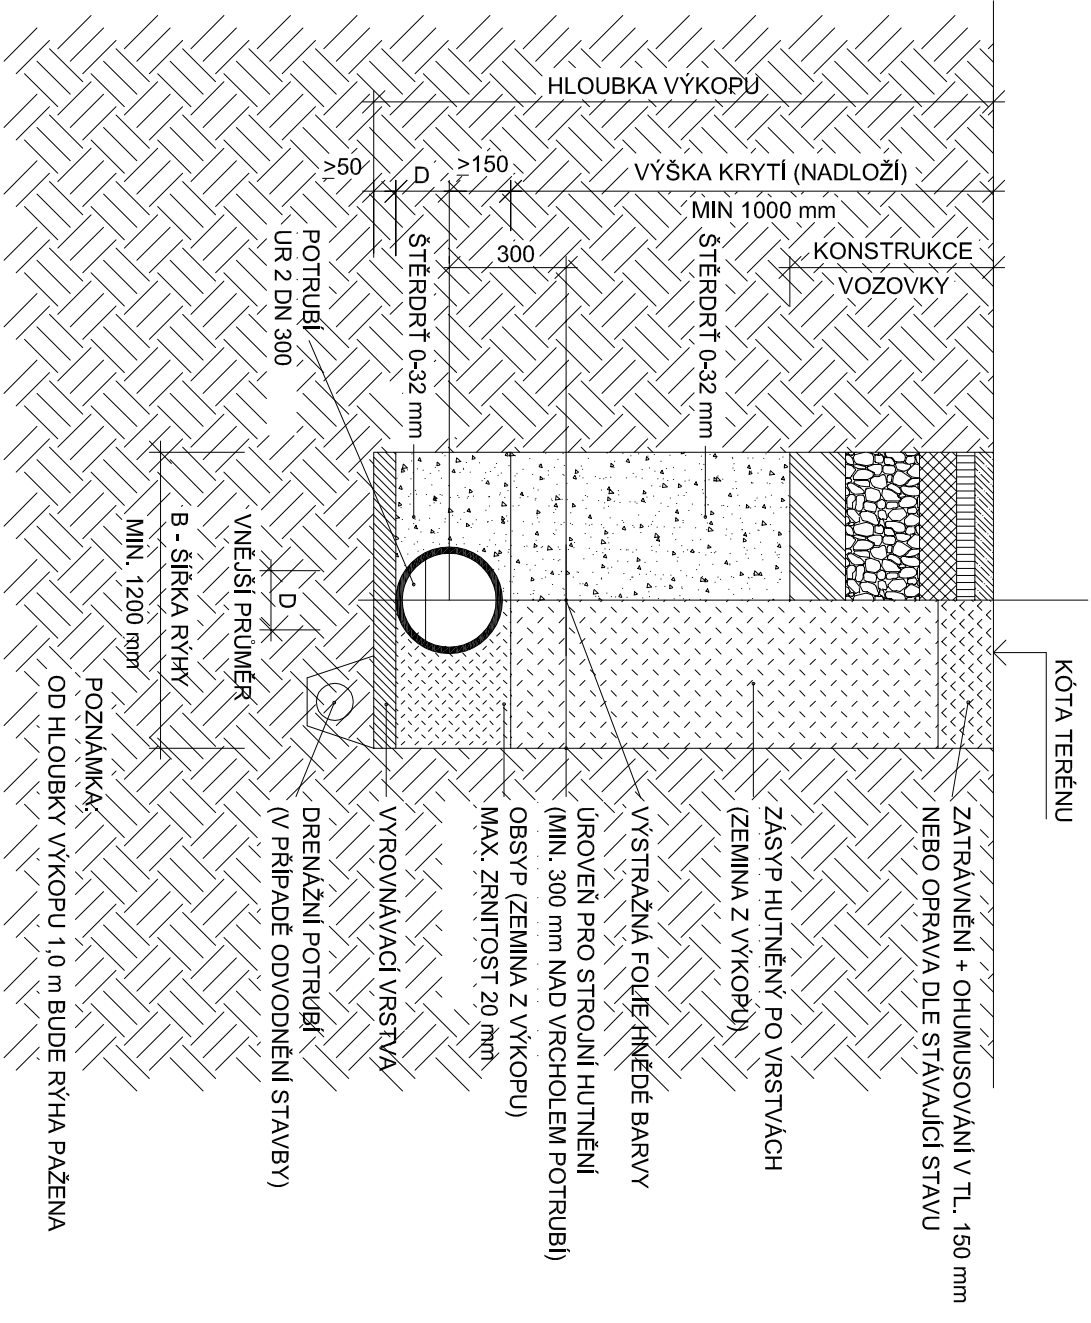

HLAVNÍ PROJEKTANT:	KAMIL HRONOVSKÝ	
ZPRACOVATEL DÍLČÍ ČÁSTI:		
ZODPOVĚDNÝ PROJEKTANT:	KALMUS MARTIN	
VYPRACOVAL:	KALMUS MARTIN	
KRAJ: STŘEDOČESKÝ	OBEC: ZELENEČ	
INVESTOR: ČEPRO a.s., DĚLNICKÁ 213/12, 170 00 PRAHA 7		
AKCE:	ROZŠÍŘENÍ MÍSTNÍ KOMUNIKACE A STÁNÍ CISTEREN VE MÍSTNÍCH	
OBJEKT:	SO 301 – DEŠŤOVÁ KANALIZACE	
OBSAH:	PODÉLNÝ PROFIL KANALIZACE	
STUPEŇ:		DÚR+DSP
ZAK.ČÍSLO:		030-22-4
ARCHIVNÍ ČÍSLO:		
DATUM:		05/2022
FORMÁT:		10 x A4
MĚŘÍTKO:		1 : 500/100
ČÍSLO SOUPRAVY:		ČÍSLO PŘÍLOHY:
		301-3



Hronovský
DOPRAVNÍ PROJEKCE s.r.o.
BRNĚNSKÁ 700/25, 500 06 HRADEC KRÁLOVÉ
e-mail: hronovsky@hronovskycl.cz
telefon: 604 823 698
IČ: 07053428 DIČ: CZ07053428