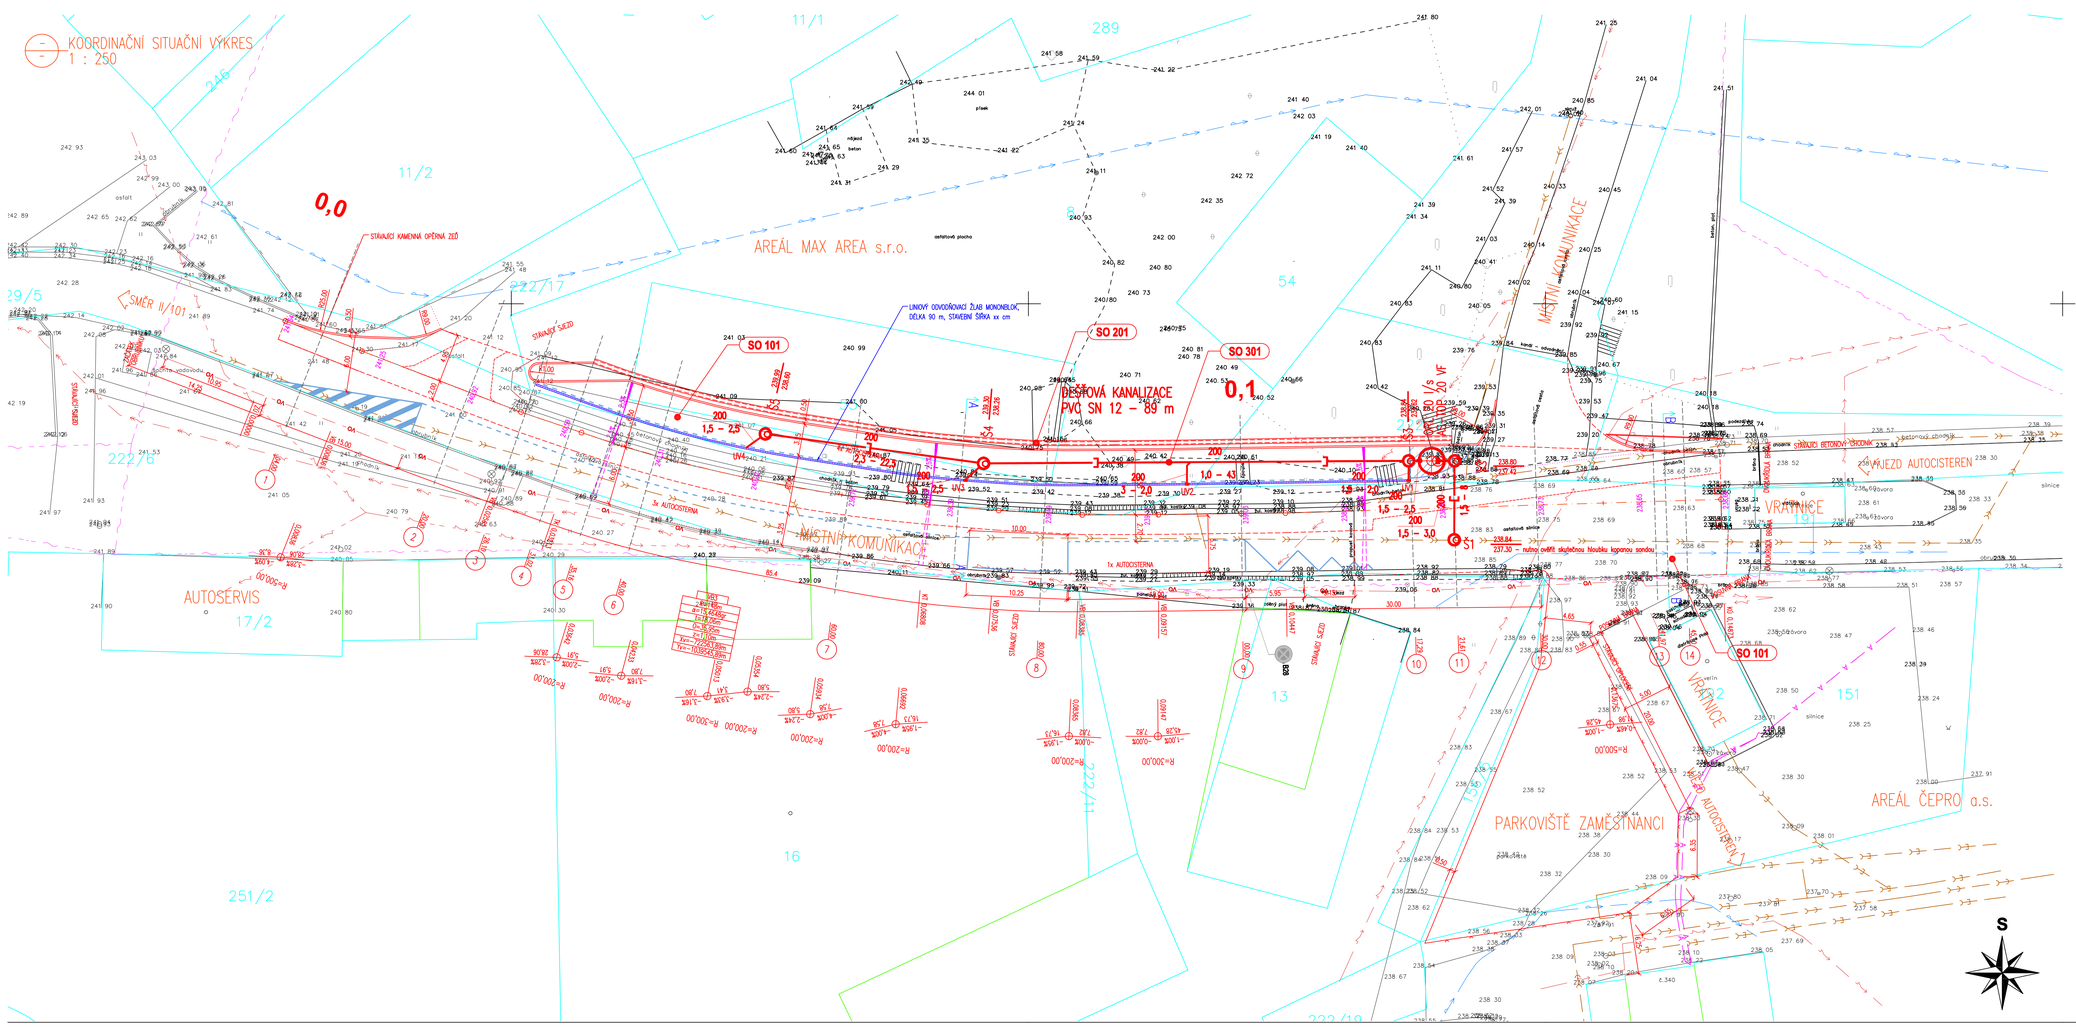

LEGENDA INŽENÝRSKÝCH SÍTÍ:

STÁVAJÍCÍ:

- NADZEMNÍ SDĚLOVACÍ VEDENÍ
- PODZEMNÍ SDĚLOVACÍ VEDENÍ (NEOVĚŘENÉ)
- OPTICKÉ KABELY
- NADZEMNÍ VEDENÍ NN
- PODZEMNÍ VEDENÍ VN
- VEŘEJNÉ OSVĚTLENÍ
- VODOVOD (PITNÁ)
- VODOVOD (POŽÁRNÍ)
- KANALIZACE SPLAŠKOVÁ
- KANALIZACE DEŠŤOVÁ
- KANALIZACE ZAOLEJOVANÁ

NAVRHOVANÉ:

PROFIL mm
200
1,5 – 22,5
SKLON % DÉLKA m
NAVRŽENÁ DEŠŤOVÁ KANALIZACE

PODZEMNÍ VEDENÍ JSOU ZAKRESLENA INFORMATIVNĚ ! PODMÍNKOU ZAHÁJENÍ STAVEBNÍCH PRACÍ JE VYTYČENÍ PODZEMNÍCH VEDENÍ A OZNÁMENÍ ZAČÁTKU STAVBY JEJICH SPRÁVCŮM !

LEGENDA HRANIC POZEMKŮ:

- KATASTRÁLNÍ HRANICE
- KATASTRÁLNÍ HRANICE – SLUČKOVÉ ČÁRY
- XXX/X ČÍSLA PARCEL DLE KN

LEGENDA:

- MÍSTNÍ KOMUNIKACE + STÁNÍ AUTOCISTEREN – ŽIVICE (TDZ III.)
- STUPŇOVITÉ NAPOJENÍ NA STÁVAJÍCÍ STAV
- OBNOVA ŽIVIČNÉHO KRYTU – ACO 11S
- CHODNÍK – BETONOVÁ DLAŽBA (TDZ CH.)
- VAROVNÝ PÁS – BETONOVÁ DLAŽBA S VÝSTUPKY PRAVIDELNÉHO TVARU DLE TN TZÚS 12.03.04., ČERVENÁ
- SVAHOVÁNÍ, OPRAVA TERÉNU
- XXX.XX VÝŠKOVÉ KÓTY – NÁVRH (V OSE 6 10 m)
- VODOROVNÉ DOPRAVNÍ ZNAČENÍ – NÁSTŘIK BÍLOU BARVOU

SEZNAM STAVEBNÍCH OBJEKTŮ:

SO 101 – KOMUNIKACE
SO 201 – OPĚRNÁ ZEĎ
SO 301 – DEŠŤOVÁ KANALIZACE

MĚŘÍTKO:

1 : 250

m 2,5 5 7,5 10 12,5

SOUŘADNICOVÝ SYSTÉM: JTSK
VÝŠKOVÝ SYSTÉM: BpV

HLAVNÍ PROJEKTANT:	KAMIL HRONOVSKÝ	
ZPRACOVATEL DÍLČÍ ČÁSTI:		
ZODPOVĚDNÝ PROJEKTANT:	KALMUS MARTIN	
VYPRACOVAL:	KALMUS MARTIN	
KRAJ: STŘEDOČESKÝ	OBEC: ZELENEČ	KAT. ÚZEMÍ: MSTĚTICE

INVESTOR: ČEPRO a.s., DĚLNICKÁ 213/12, 170 00 PRAHA 7

AKCE: ROZŠÍŘENÍ MÍSTNÍ KOMUNIKACE A STÁNÍ CISTEREN VE MSTĚTICÍCH

OBJEKT: SO 301 – DEŠŤOVÁ KANALIZACE

OBSAH: KOORDINAČNÍ SITUAČNÍ VÝKRES

HRONOVSKÝ
DOPRAVNÍ PROJEKCE s.r.o.
BRNĚNSKÁ 700/25, 500 06 HRADEC KRÁLOVÉ
e-mail: hronovsky@hronovsky.cz
telefon: 604 823 698
IČ: 07053428 DIČ: CZ07053428

STUPEŇ:	DÚR+DSP
ZAK.ČÍSLO:	030-22-4
ARCHIVNÍ ČÍSLO:	
DATUM:	05/2022
FORMÁT:	10 x A4
MĚŘÍTKO:	1 : 250
ČÍSLO SOUPRAVY:	ČÍSLO PŘÍLOHY: 301-2