




ŘEZ D-D

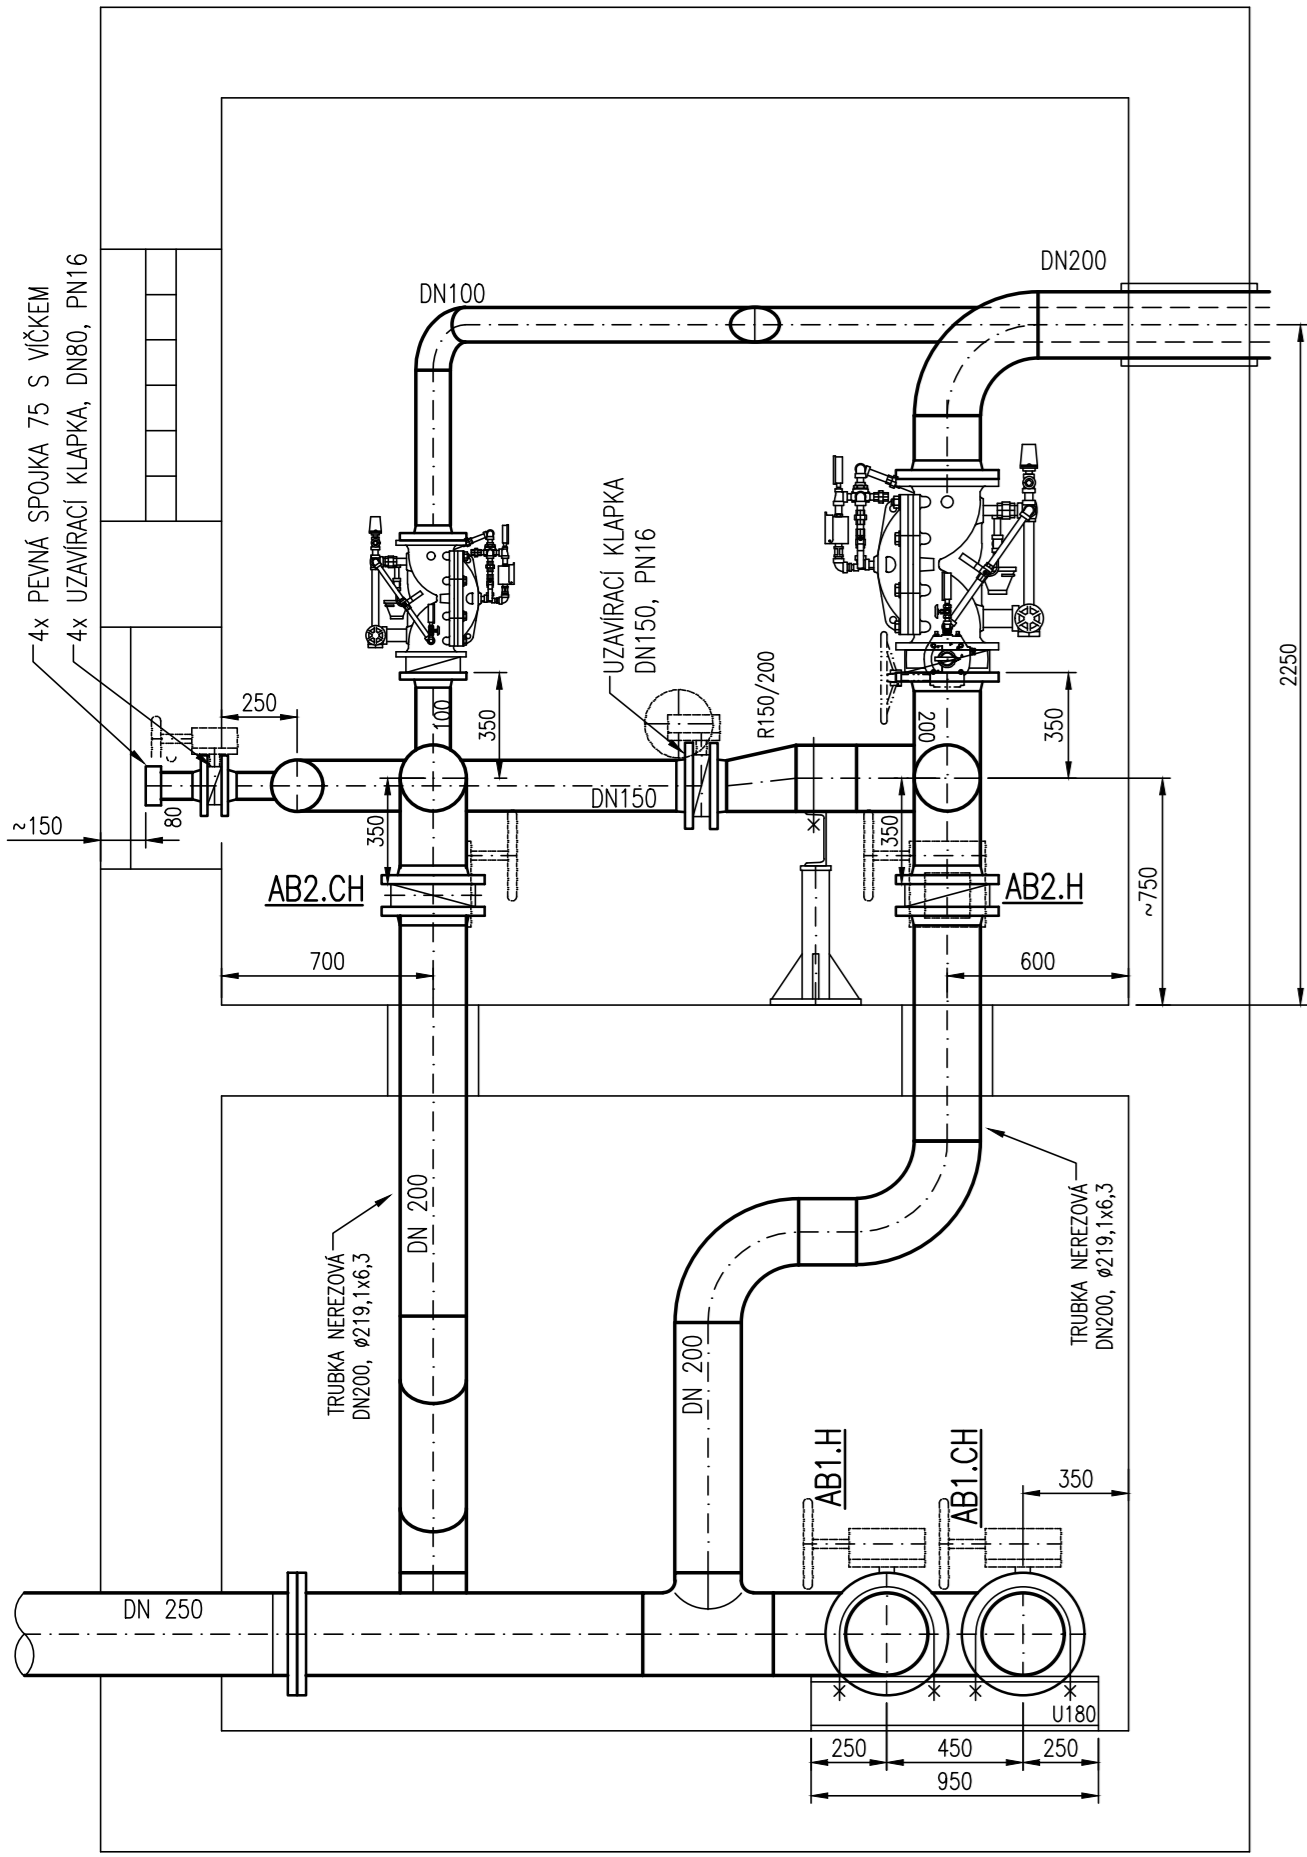


ŘEZ A-A – ZAPOJENÍ ROZDĚLOVAČE HAŠENÍ

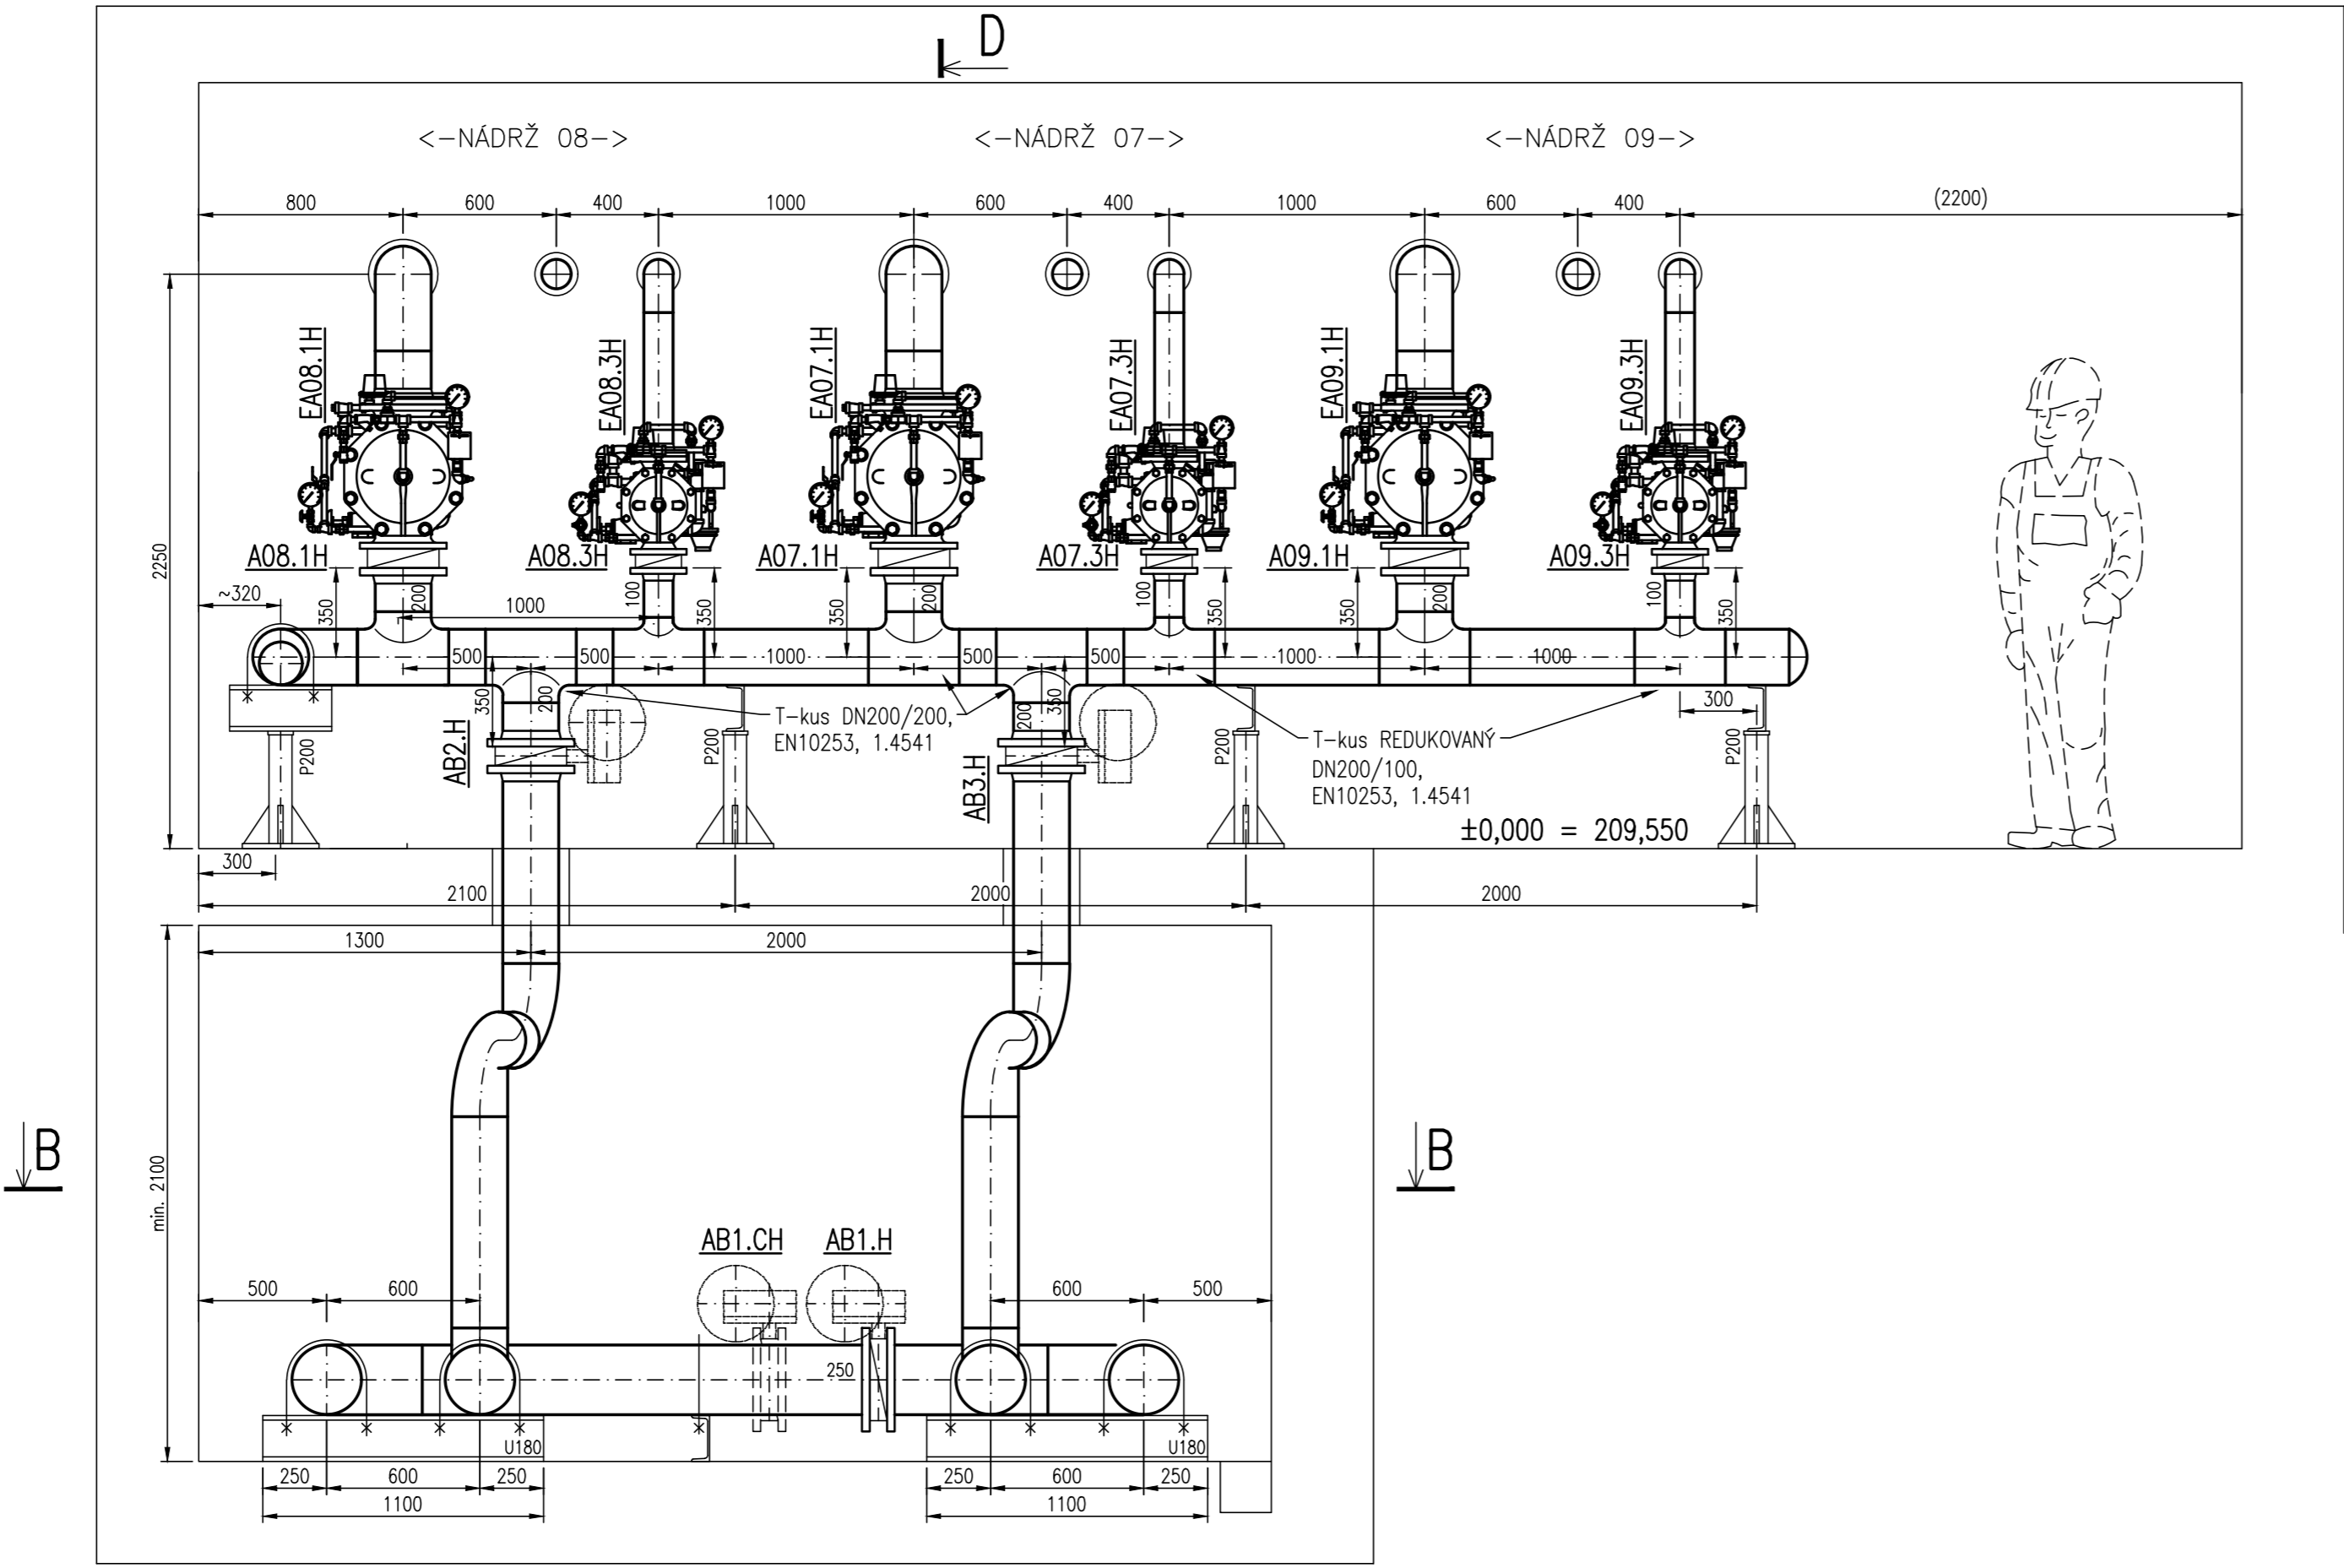


ŘEZ C-C – ZAPOJENÍ ROZDĚLOVAČE CHLAZENÍ

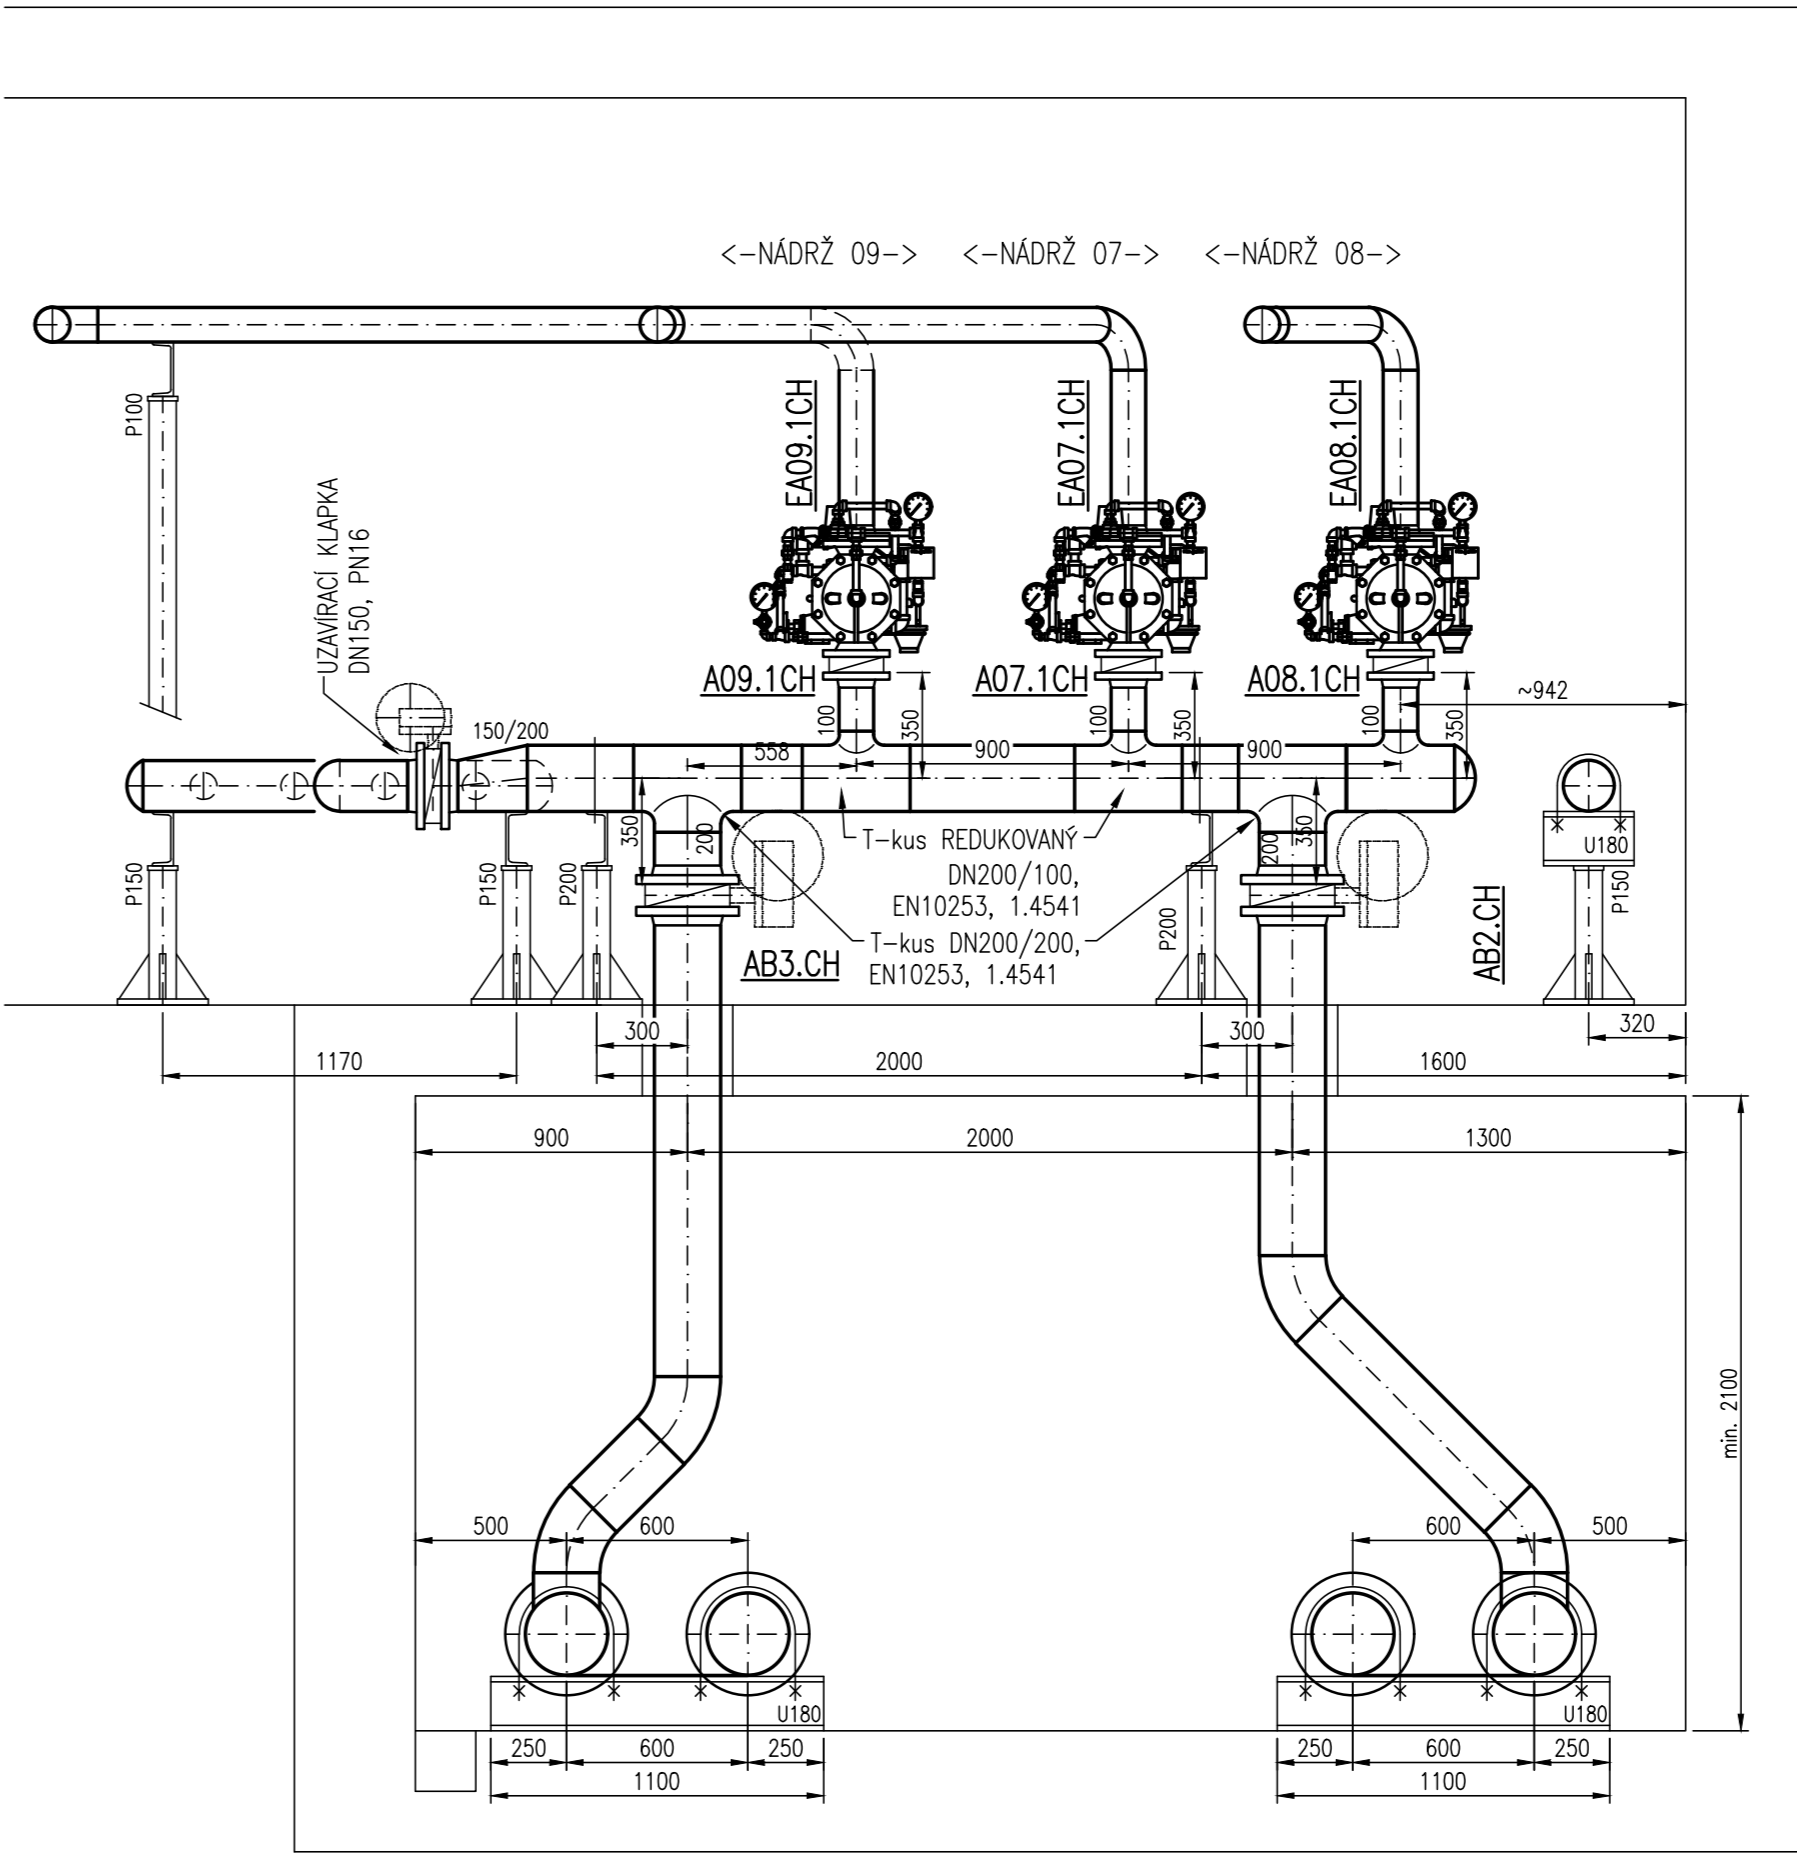


DISPOZICE POŽÁRNÍHO ROZDĚLOVAČE "B"

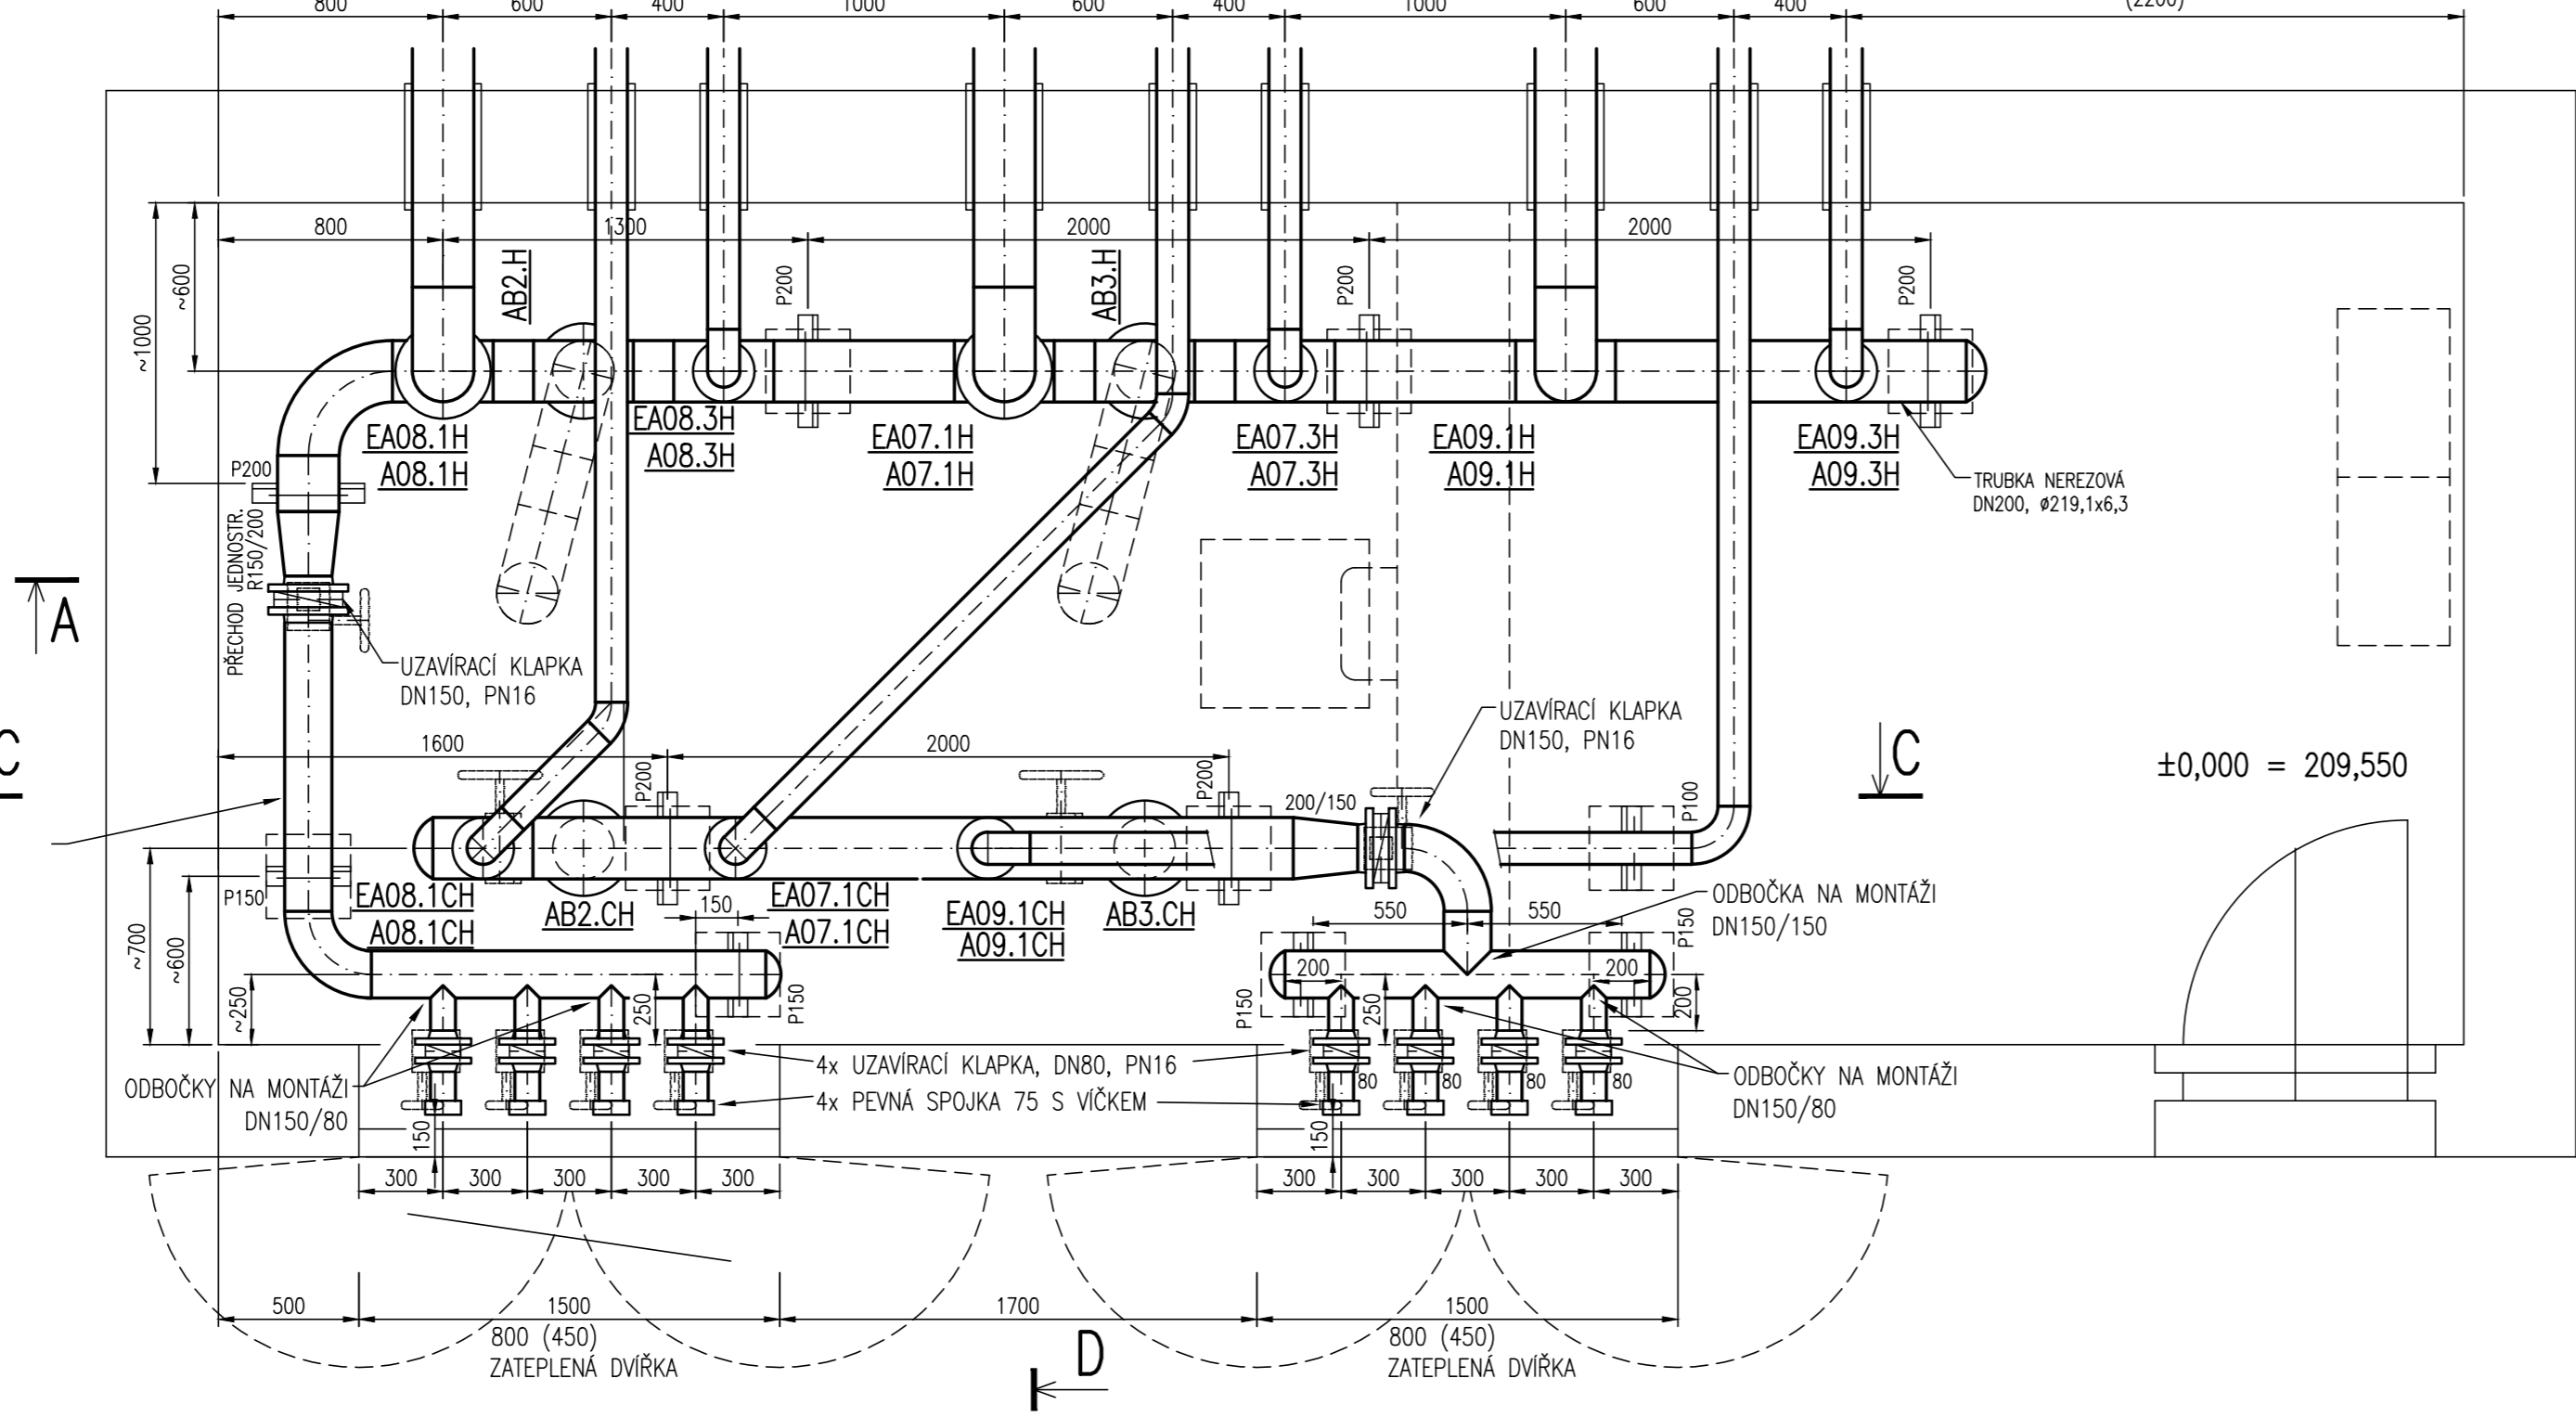

P100 - 1x PODPĚRY POTRUBÍ

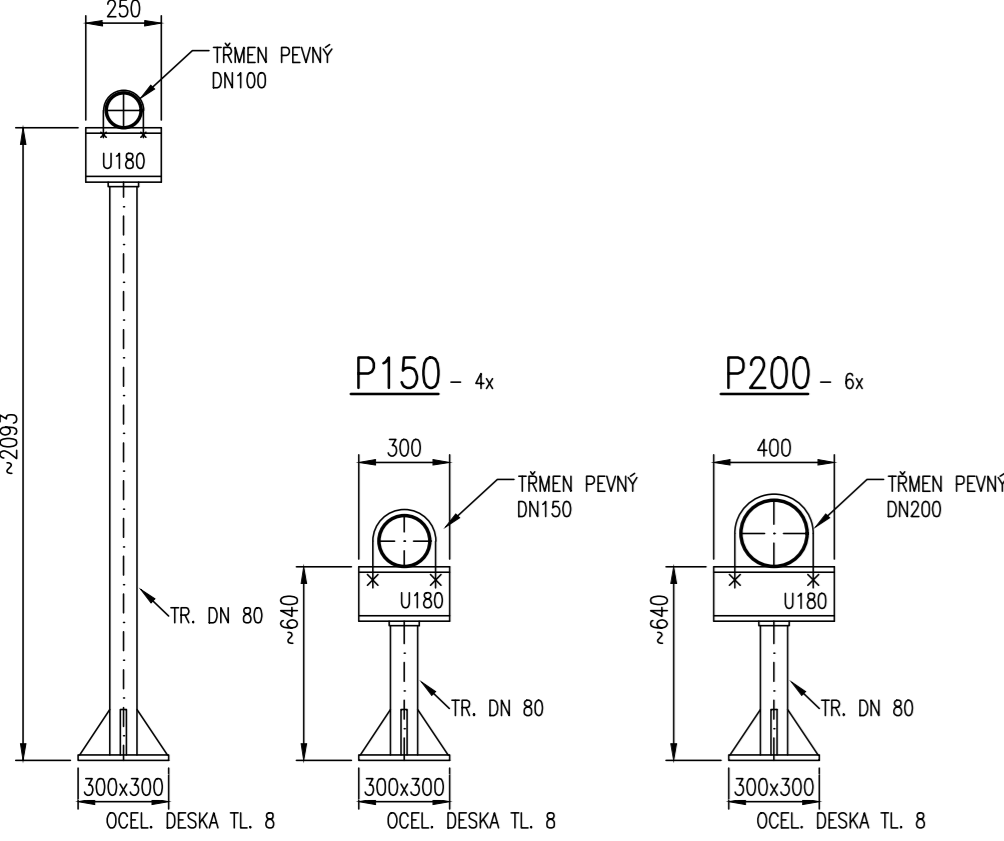

ŘEZ B-B – ŠACHTA "B"

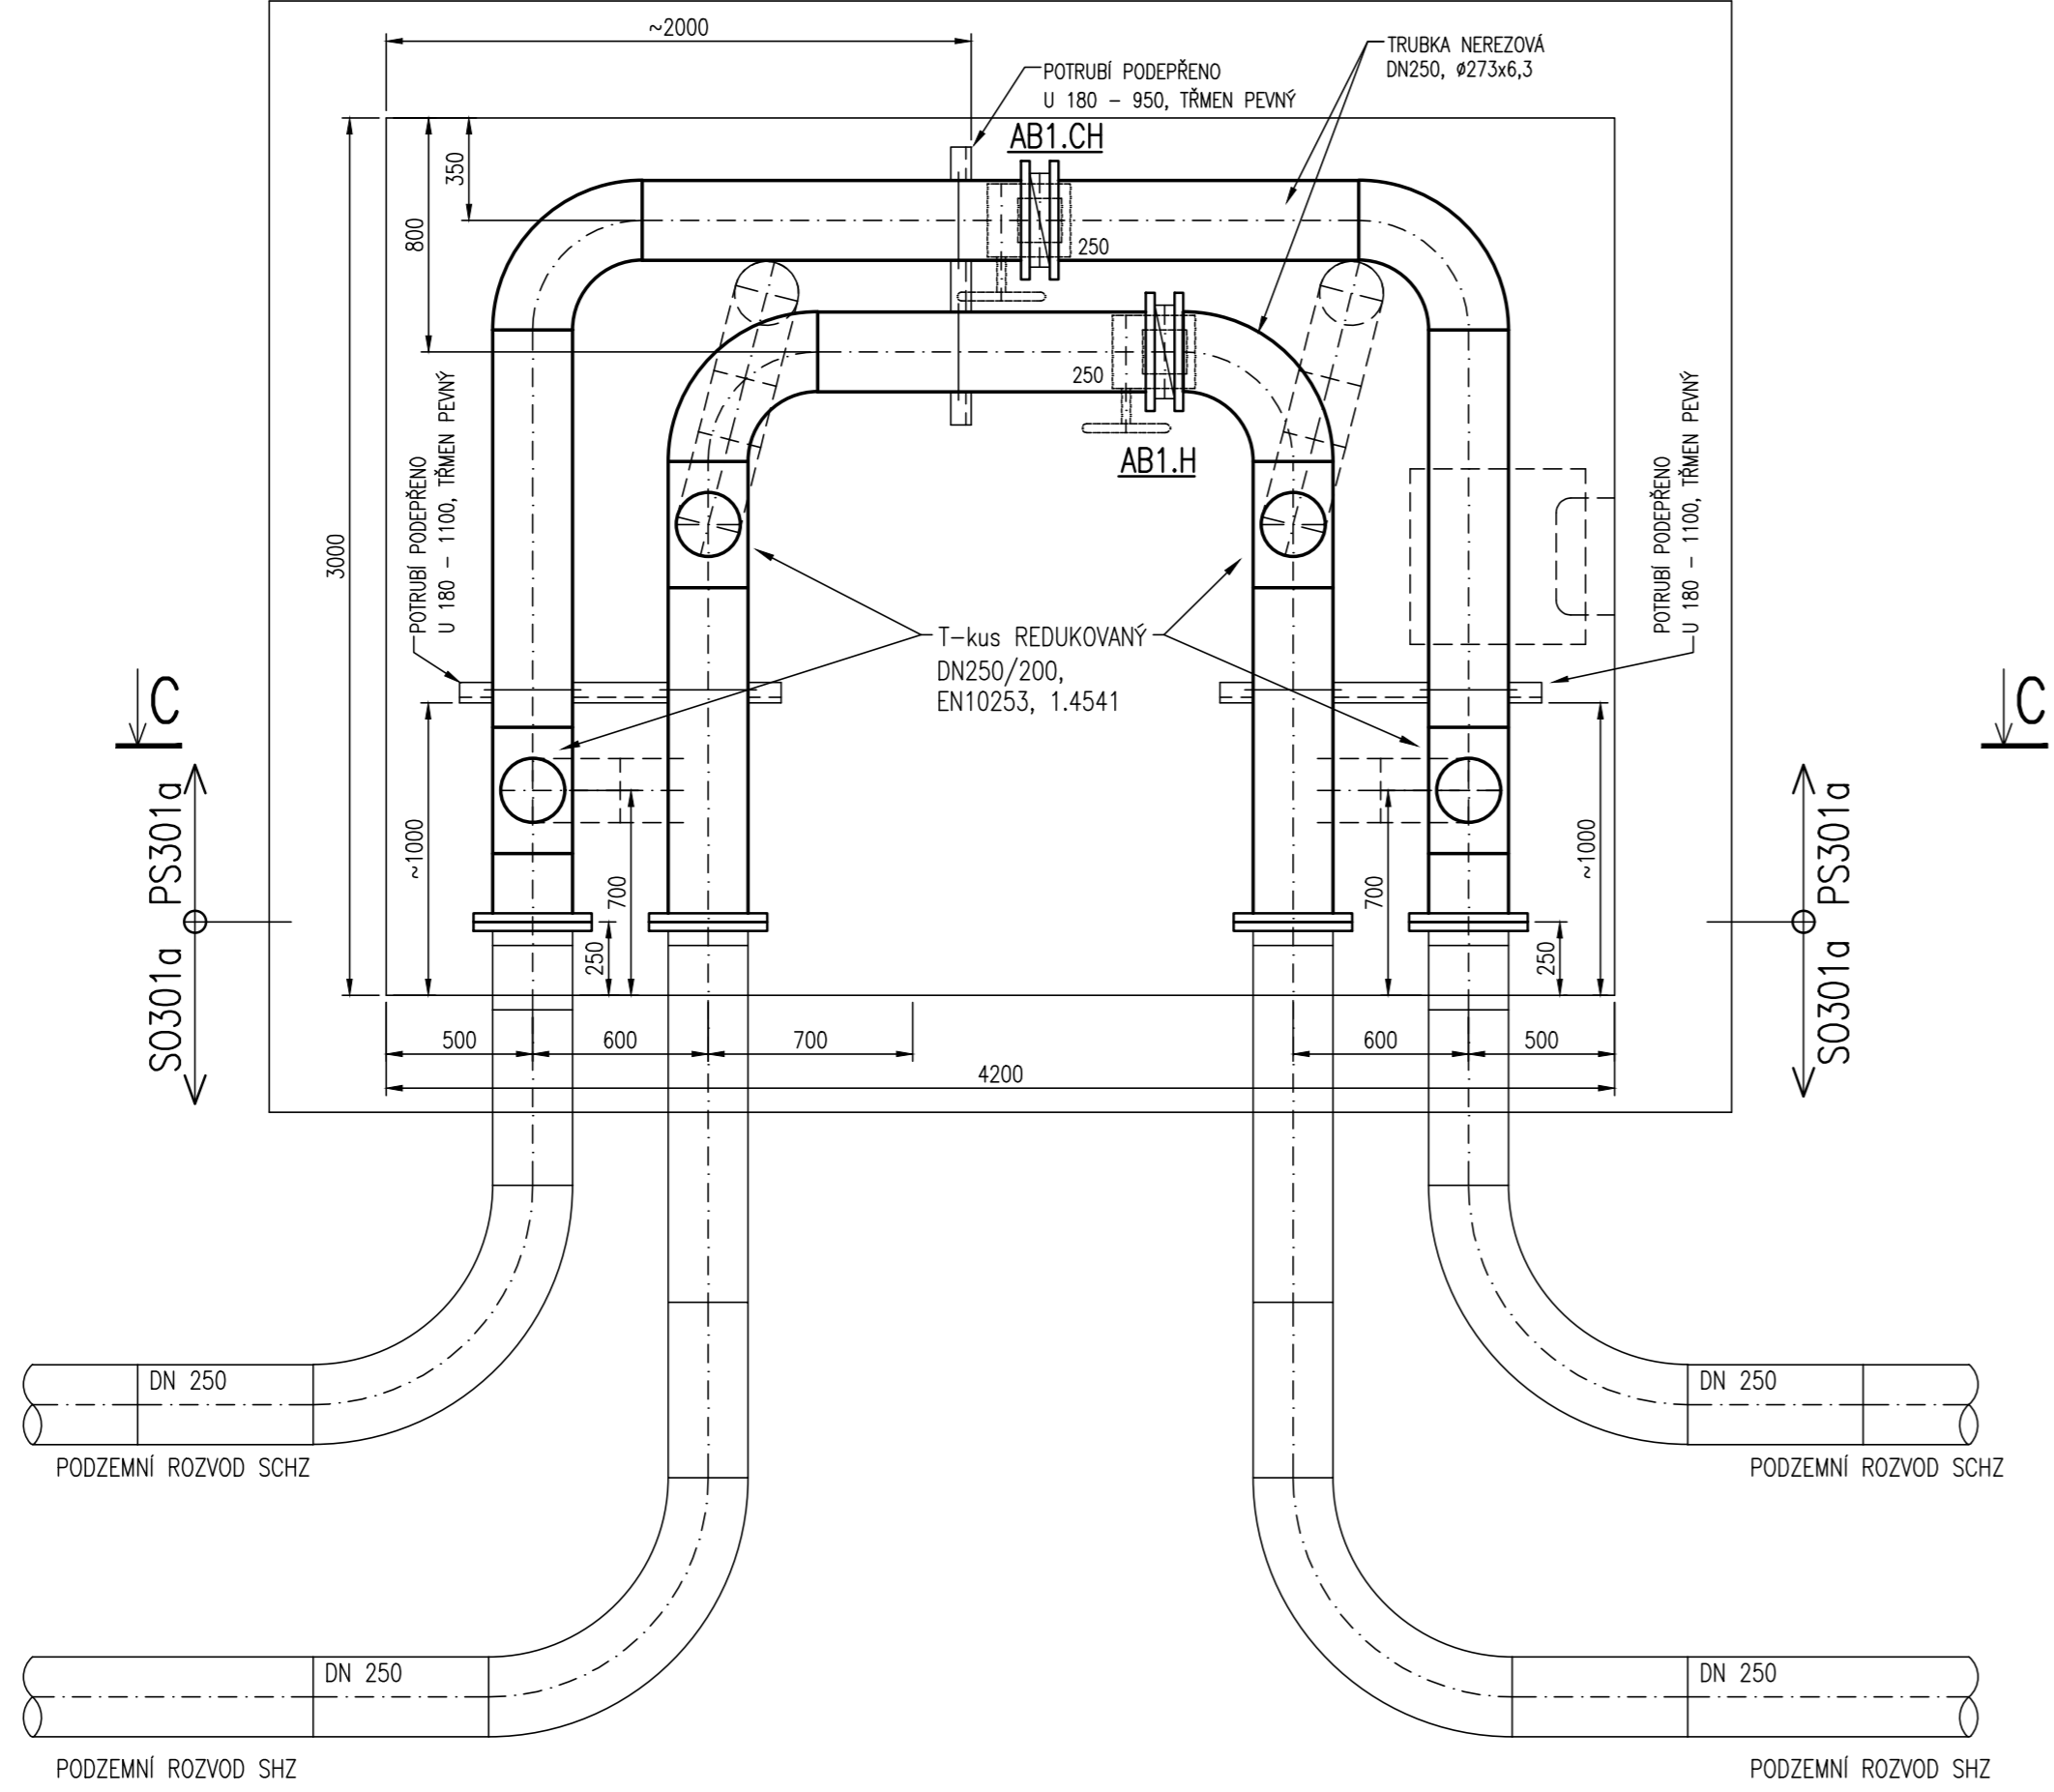

POZNÁMKY :  
1. PŘÍRUBY NA ROZDĚLOVAČÍCH JSOU TYPU 01 – PLOCHÉ PŘÍRAVŮVACÍ DLE ČSN 13 1170 PRO TLAK PN16

POŽÁRNÍ ARMATURY MUSÍ BÝT CERTIFIKOVANY PŘÍSLUŠNOU  
AUTORIZOVANOU OSOBOU (PAVOS a.s., TAZŮS a.s.)

8	UZAVÍRACÍ KLAPKA DN80, PN16, MEZPŘÍRUBOVÁ, MODEL JMA	DN80, PN16, Art. Nr. 81219580 TISO Fire & Building Products
2	UZAVÍRACÍ KLAPKA DN150, PN16, MEZPŘÍRUBOVÁ, MODEL JMA	DN150, PN16, Art. Nr. 812195150 TISO Fire & Building Products
6	POŽÁRNÍ VENTIL, MODEL DV-S DN150, PN16, MEMBRANOVÝ TYP, ELEKTROCKÁ AKTIVACE	4 inch FxP 650705-2 (PN16), P/N 52-477-4-113 Fire & Building Products
6	POŽÁRNÍ VENTIL, MODEL DV-S DN200, PN16, MEMBRANOVÝ TYP, ELEKTROCKÁ AKTIVACE	8 inch FxP 650705-2 (PN16), P/N 52-477-1-126 TISO Fire & Building Products
6	UZAVÍRACÍ KLAPKA SE SIGNALIZACÍ POLOHY DN100, PN16, MEZPŘÍRUBOVÁ, MODEL JMA	DN100, PN16, Art. Nr. 812195100 TISO Fire & Building Products
7	UZAVÍRACÍ KLAPKA SE SIGNALIZACÍ POLOHY DN200, PN16, MEZPŘÍRUBOVÁ, MODEL JMA	DN200, PN16, Art. Nr. 812195200 TISO Fire & Building Products
2	UZAVÍRACÍ KLAPKA SE SIGNALIZACÍ POLOHY DN250, PN16, MEZPŘÍRUBOVÁ, MODEL JMA	DN250, PN16, Art. Nr. 811195250 TISO Fire & Building Products
KS	POŽÁRNÍ ZAŘÍZENÍ	POŽÁRNÍ VÝROBCE, DODAVATEL

SCHVÁLENÝ DOKUMENT

Revize/Rev.	Datum/Date	Předmět revize/Description	Vypracoval/Designed by
Investor/Client ČEPRO, a. s.			
Objednatel/Customer Obnova skladovacích kapacit PH skladu ČEPRO - Hněvice			
Zak. číslo/Project No.	21026-1	Datum/Date	05/2022
Stupeň PD/PO Stage	Dokumentace pro výběr zhotovitele		
Místo stavby/Location	ČEPRO, sklad Hněvice		
Vypracoval/Designed by	Ing. Zehnálek Pavel	13.06.2022	Projektoval org./Project Company
Kontroloval/Checked by	Pazdiera Michal	13.06.2022	Proj. a.s.
Schválil/Approved by	Ing. Šimánský Jan		Ing. Zehnálek Pavel
HVP/Manager	Pazdiera Michal		Ing. Zehnálek Pavel
Část/Section	C. Technologická část		
Podčást/Subsection	PS301b Rozvody požární vody v SO 230		
SO/PS_CO/PU	01. Strojní technologická část		
Profesionál/Prof. part	Profesionál/Prof. section		
Název/Title	Požární rozdělovač „B“		
Měřítko Scale	Formát Size	Číslo kopie Copy No.	Archivní číslo/Archive No.
1:25	12A4		21026-1-DVZ-C-PS301b-01-306
Číslo revize Revision No.			0

Tento dokument je vlastnictvím společnosti PH a.s. a není třeba jeho kopírování bez písemného souhlasu společnosti PH a.s. Tento dokument je vlastnictvím společnosti PH a.s. a není třeba jeho kopírování bez písemného souhlasu společnosti PH a.s.