


B-B  
M 1:40

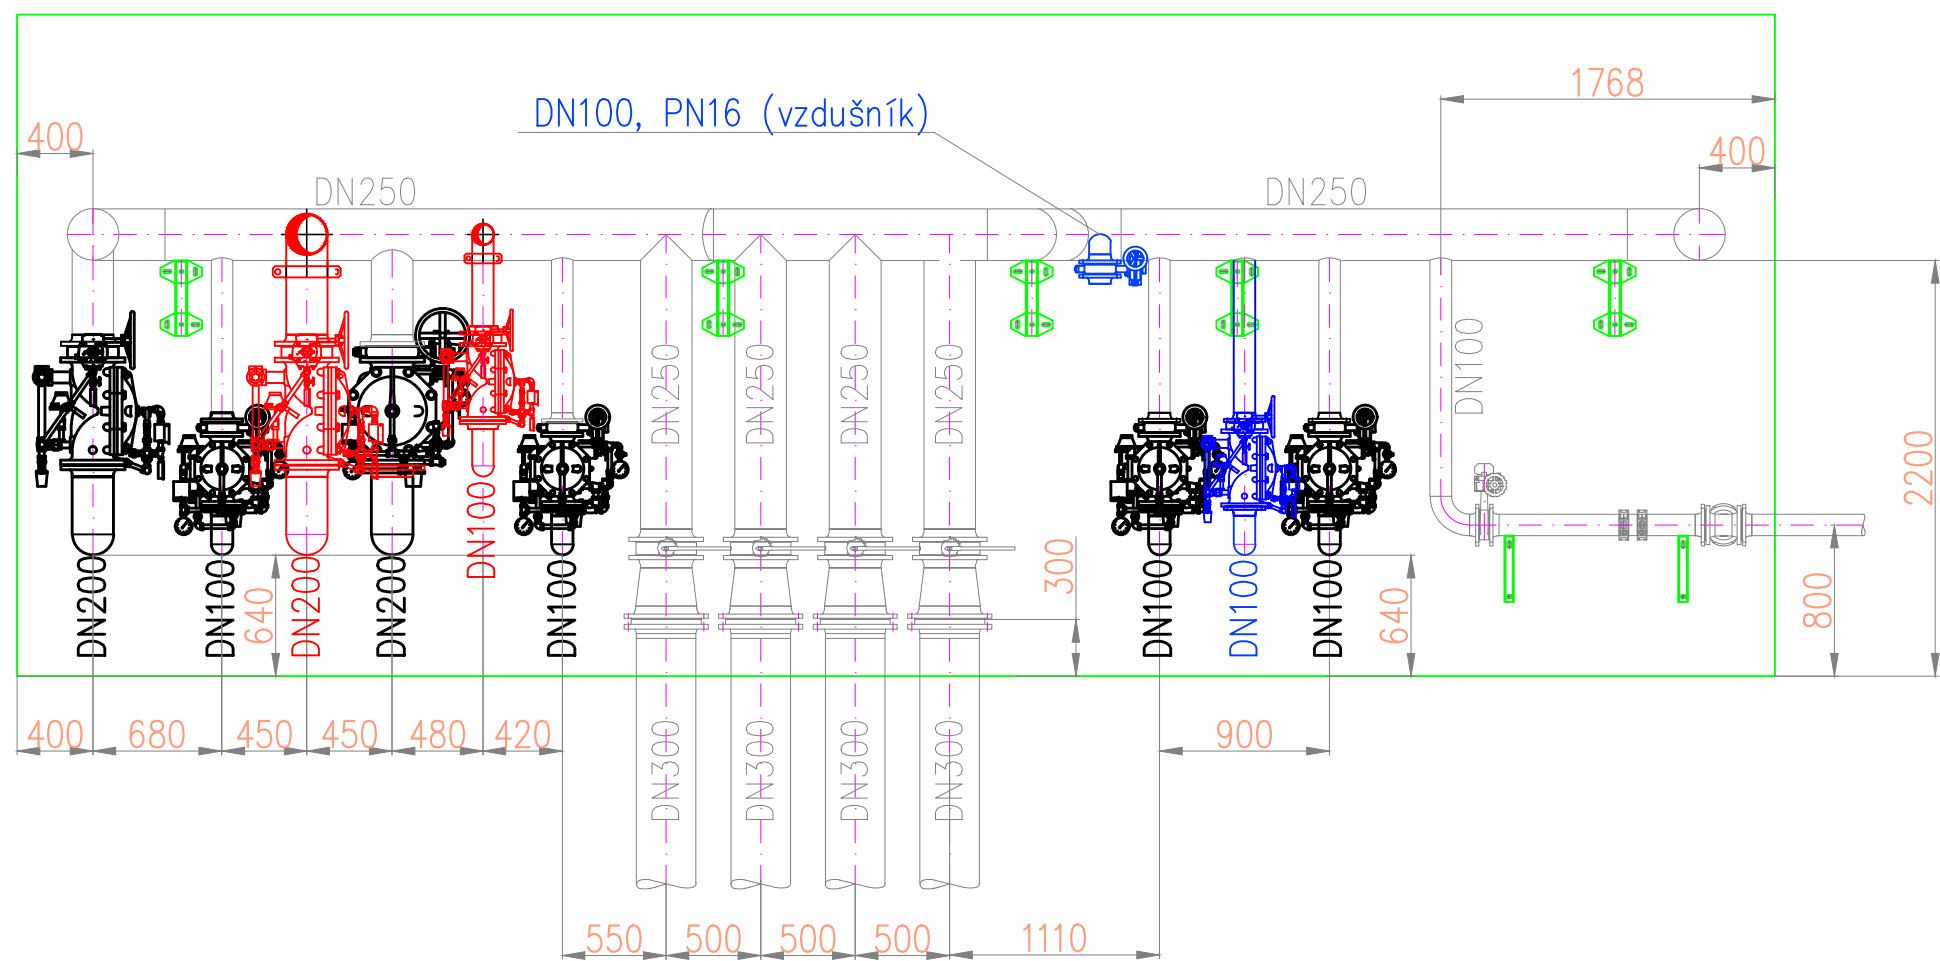

"V souladu s §4, odst.3 vyhlášky č. 246/2001 Sb. v platném znění je navrženo zařízení Vyhrazeným požárně bezpečnostním zařízením. Dle §5, odst.4 uvedené vyhlášky je společnost FW2S, a.s. Výrobce Vyhrazeného požárně bezpečnostního zařízení se všemi právními důsledky. Vyhláškou stanovené kontroly uvedeného zařízení provádí Výrobce nebo jím prokazatelně proškolená osoba".



SCHVÁLENÝ DOKUMENT

Revize/Rev.	Datum/Date	Předmět revize/Description	Vypracoval/Designed by

Investor/Cliet	ČEPRO, a. s.		
Objednatel/Customer			
Název akce/Project	Obnova skladovacích kapacit PH skladu ČEPRO - Hněvice		
Zak. číslo/Project No.	21026-1	Datum/Date	06/2022
Stupeň PD/PD Stage	Dokumentace pro výběr zhotovitele		
Místo stavby/Location	ČEPRO, sklad Hněvice		

Vypracoval/Designed by	Ing. Vojtěch Novotný	<div>Projektová org./Project Company</div> <div>PIK s.r.o.</div> <div>Na Hrázi 783/15, 750 02 Písek</div> <div>Česká republika</div> <div>Tel.: +420 518 288 111</div> <div>Web: www.pik.cz</div> <div>Email: pik@pik.cz</div> <div></div>
Kontroloval/Checked by	Ing. Dosedla Jan	
Schválil/Approved by	Ing. Šimánský Jan	
HIP/Manager	Pazdera Michal	

Část/Section	C. Technologická část
Podčást/Subsection	PS524b Stabliní hasicí zařízení
SO/PS_CO/PU	
Profesní díl/Prof. part	
Profesní část/Prof. section	

Název/Title			
PS 524b, STROJOVNA SHZ A SCHZ			
Měřítka Scale	Formát Size	Číslo kopie Copy No.	Číslo revize Revision No.
	A4		0

Tento dokument je duševním vlastnictvím společnosti PIK s.r.o. Nemá být použit a kopírován třetí osobou nebo jí předán, či jinak s ním nakládáno bez výslovného písemného souhlasu odpovědného zástupce společnosti. This document is property of PIK s.r.o. It is strictly prohibited to use, copy or hand over to any third party or otherwise dispose without explicit written permission of company commission agent.