SITUACE
M 1 : 250

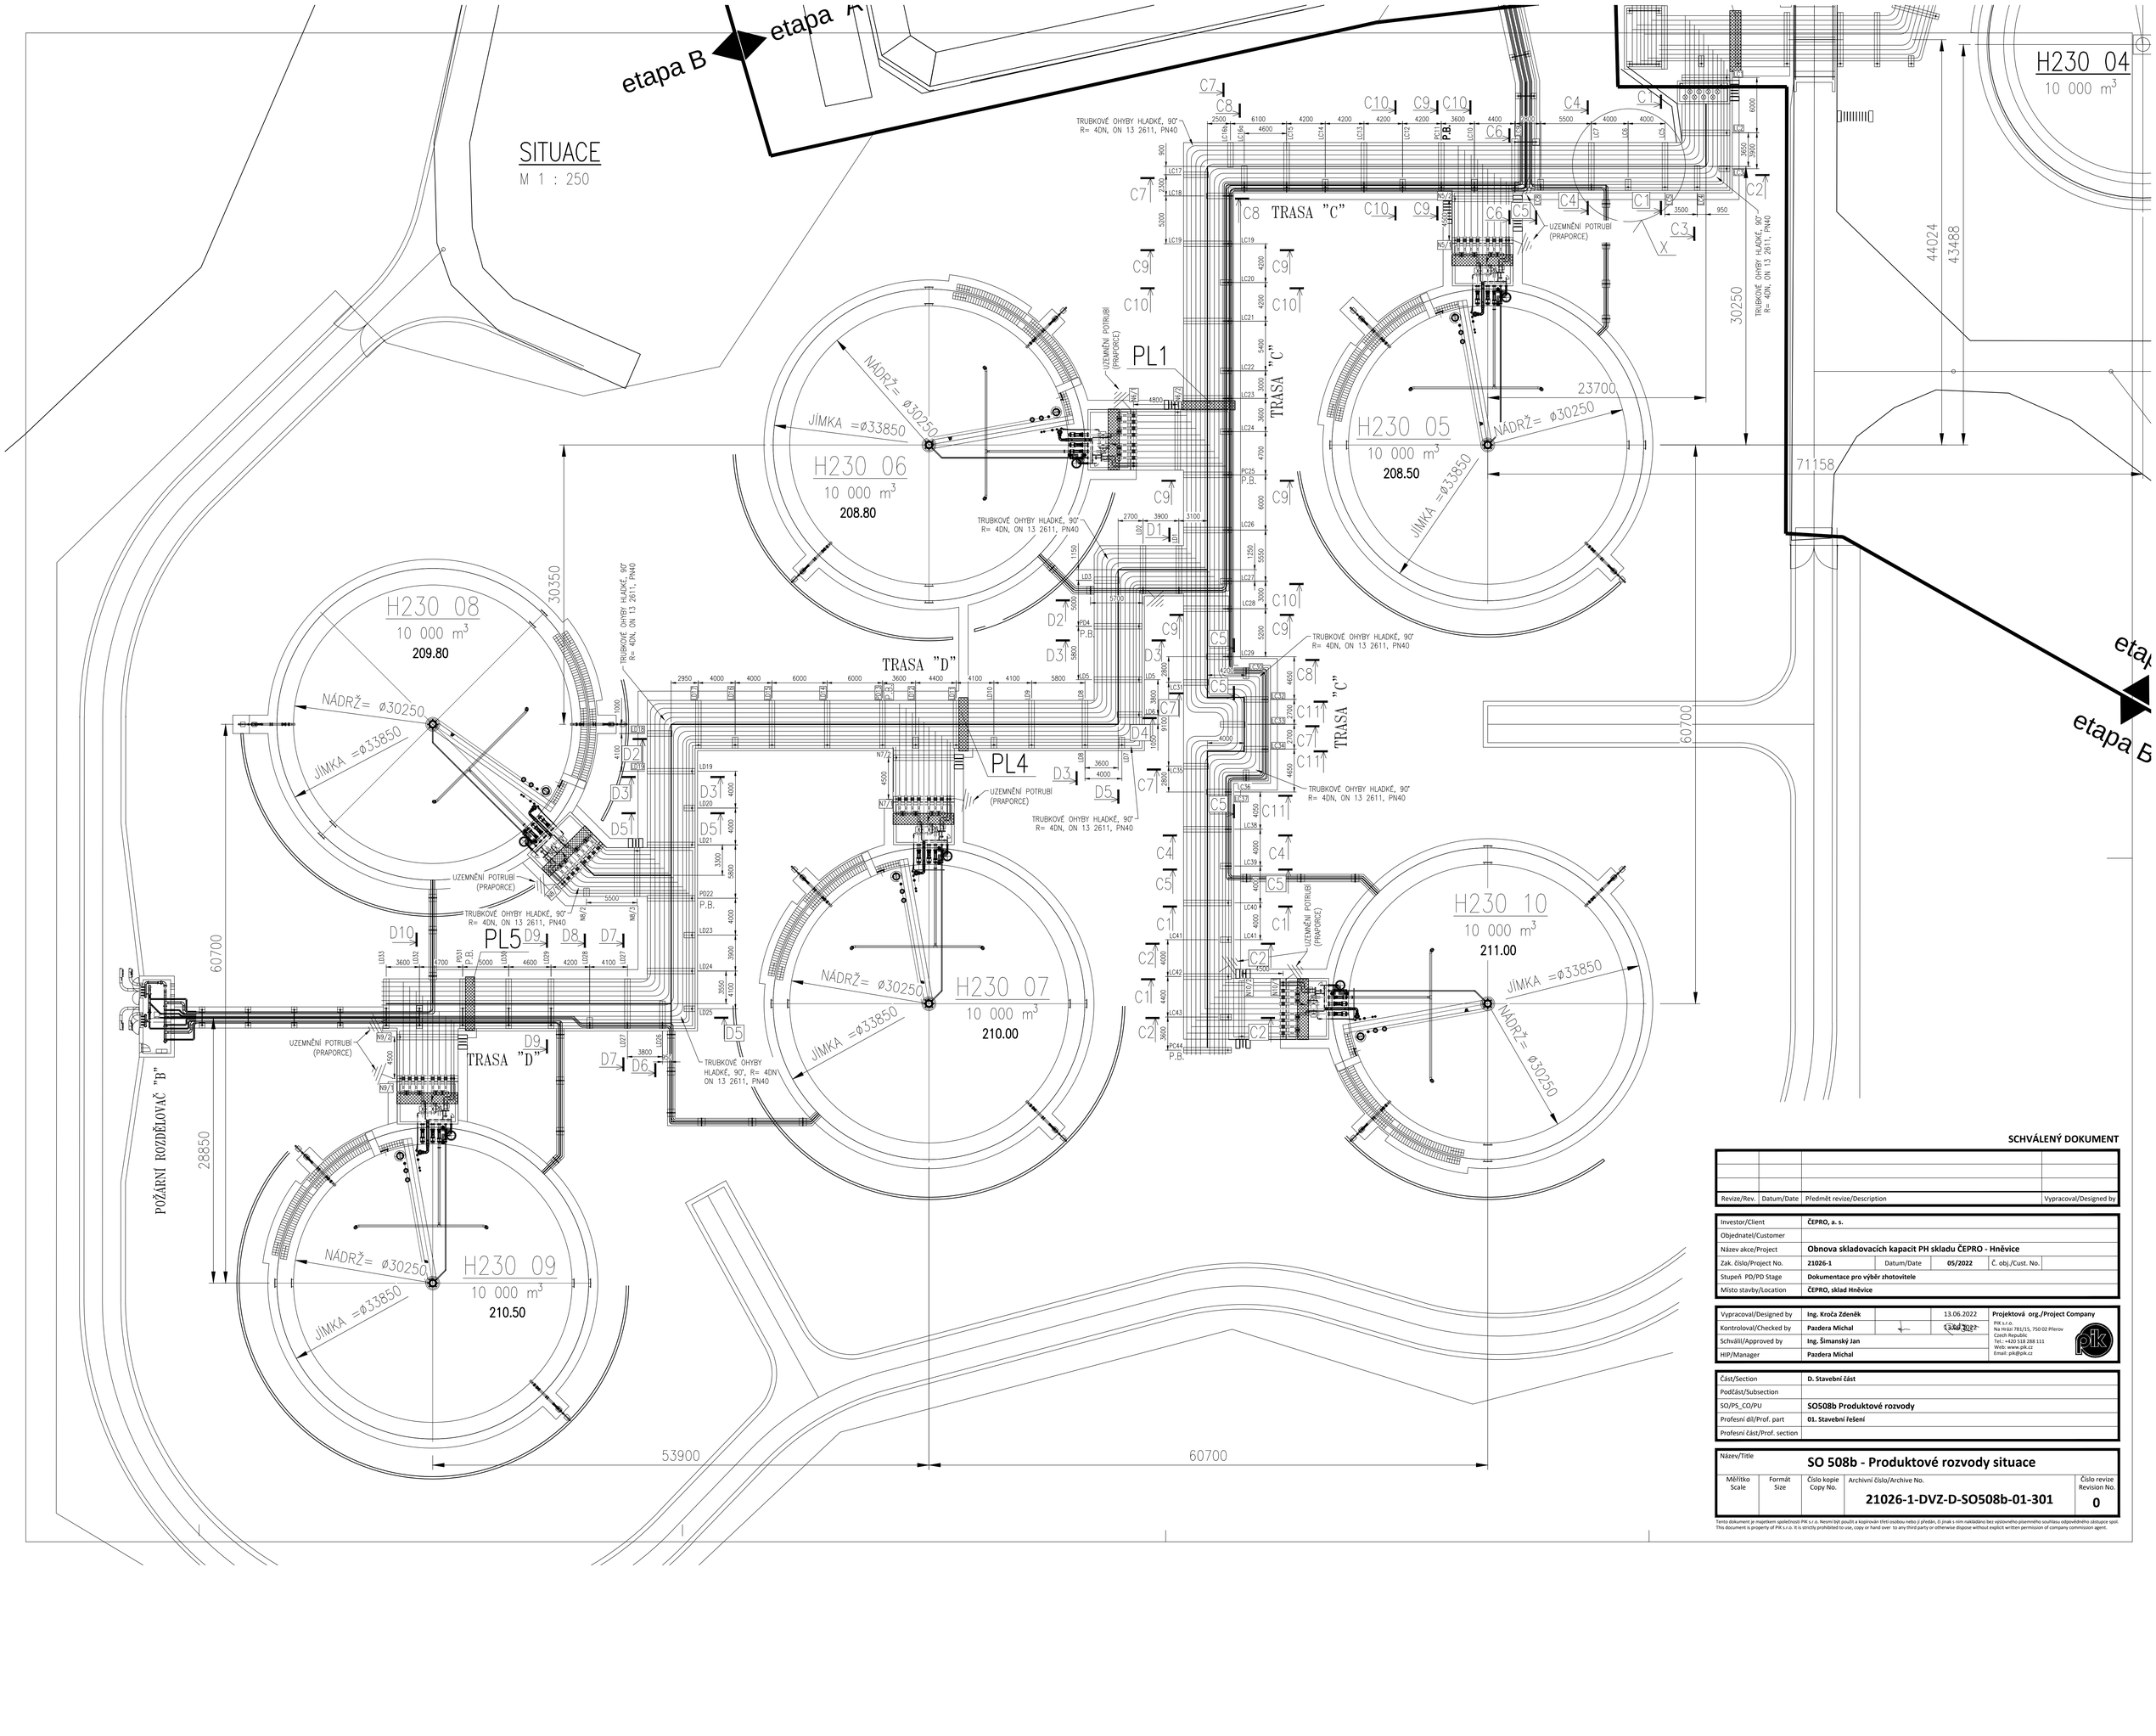

SCHVÁLENÝ DOKUMENT

Revize/Rev.	Datum/Date	Předmět revize/Description	Vypracoval/Designed by

Investor/Client	**ČEPRO, a. s.**
Objednatel/Customer	
Název akce/Project	**Obnova skladovacích kapacit PH skladu ČEPRO - Hněvice**
Zak. číslo/Project No.	**21026-1** Datum/Date **05/2022** Č. obj./Cust. No.
Stupeň PD/PD Stage	**Dokumentace pro výběr zhotovitele**
Místo stavby/Location	**ČEPRO, sklad Hněvice**

Vypracoval/Designed by	**Ing. Kroča Zdeněk**	13.06.2022	**Projektová org./Project Company**
Kontroloval/Checked by	**Pazdera Michal**	13.06.2022	PIK s.r.o. Na Hrázi 781/15, 750 02 Přerov Czech Republic Tel.: +420 518 288 111 Web: www.pik.cz Email: pik@pik.cz
Schválil/Approved by	**Ing. Šimanský Jan**		
HIP/Manager	**Pazdera Michal**		

Část/Section	**D. Stavební část**
Podčást/Subsection	
SO/PS_CO/PU	**SO508b Produktové rozvody**
Profesní díl/Prof. part	**01. Stavební řešení**
Profesní část/Prof. section	

Název/Title
SO 508b - Produktové rozvody situace

Měřítko Scale	Formát Size	Číslo kopie Copy No.	Archivní číslo/Archive No.	Číslo revize Revision No.
			21026-1-DVZ-D-SO508b-01-301	**0**

Tento dokument je majetkem společnosti PIK s.r.o. Nesmí být použit a kopírován třetí osobou nebo jí předán, či jinak s ním nakládáno bez výslovného písemného souhlasu odpovědného zástupce spol.
This document is property of PIK s.r.o. It is strictly prohibited to use, copy or hand over to any third party or otherwise dispose without explicit written permission of company commision agent.