


OBNOVA SKLADOVACÍCH KAPACIT PH - HNĚVICE

SO 422b - KTÚ A CHODNÍKY

VZOROVÝ PŘÍČNÝ ŘEZ

m 1:25

ŘEZ BETONOVÝM CHODNÍKEM A PODSYPEM POTRUBNÍ TRASY

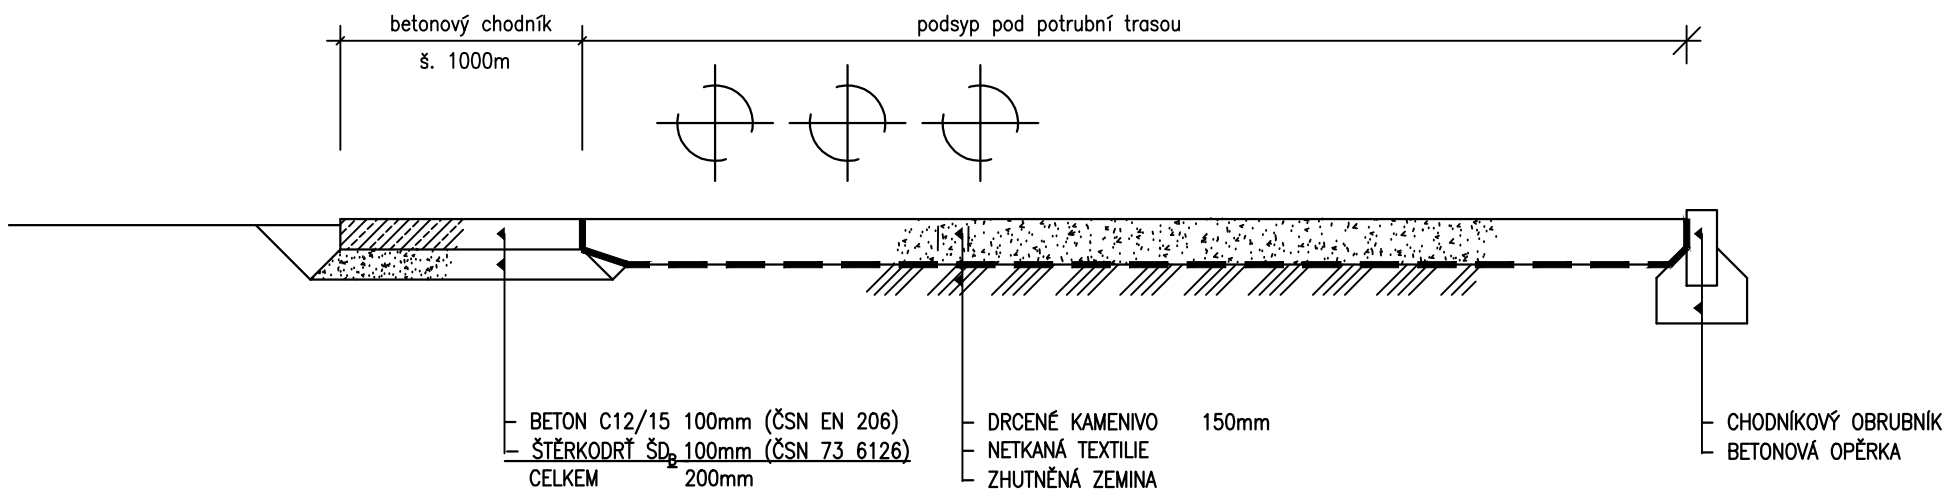

SCHVÁLENÝ DOKUMENT

Revize/Rev.	Datum/Date	Předmět revize/Description	Vypracoval/Designed by

Investor/Client	ČEPRO, a. s.			
Objednatel/Customer				
Název akce/Project	Obnova skladovacích kapacit PH skladu ČEPRO - Hněvice			
Zak. číslo/Project No.	21026-1	Datum/Date	05/2022	Č. obj./Cust. No.
Stupeň PD/PD Stage	Dokumentace pro výběr zhotovitele			
Místo stavby/Location	ČEPRO, sklad Hněvice			

Vypracoval/Designed by	Janková Ivana	09.06.2022	Projektová org./Project Company PIK s.r.o. Na Hrázi 781/15, 750 02 Přerov Czech Republic Tel.: +420 518 288 111 Web: www.pik.cz Email: pik@pik.cz
Kontroloval/Checked by	Pazdera Michal	09.06.2022	
Schválil/Approved by	Ing. Šimanský Jan		
HIP/Manager	Pazdera Michal		

Část/Section	D. Stavební část
Podčást/Subsection	
SO/PS_CO/PU	SO422b KTÚ a chodníky
Profesní díl/Prof. part	
Profesní část/Prof. section	

Název/Title				
Vzorový příčný řez				
Měřítko Scale	Formát Size	Číslo kopie Copy No.	Archivní číslo/Archive No.	Číslo revize Revision No.
1:25	A3		21026-1-DVZ-D-SO422b-304	0

Tento dokument je majetkem společnosti PIK s.r.o. Nesmí být použit a kopírován třetí osobou nebo jí předán, či jinak s ním nakládáno bez výslovného písemného souhlasu odpovědného zástupce spol.
This document is property of PIK s.r.o. It is strictly prohibited to use, copy or hand over to any third party or otherwise dispose without explicit written permission of company commission agent.