


PATKY – TRASA C

PATKA LC 7,13,15,19,21,23,26,28,38

9 ks


M 1 : 50

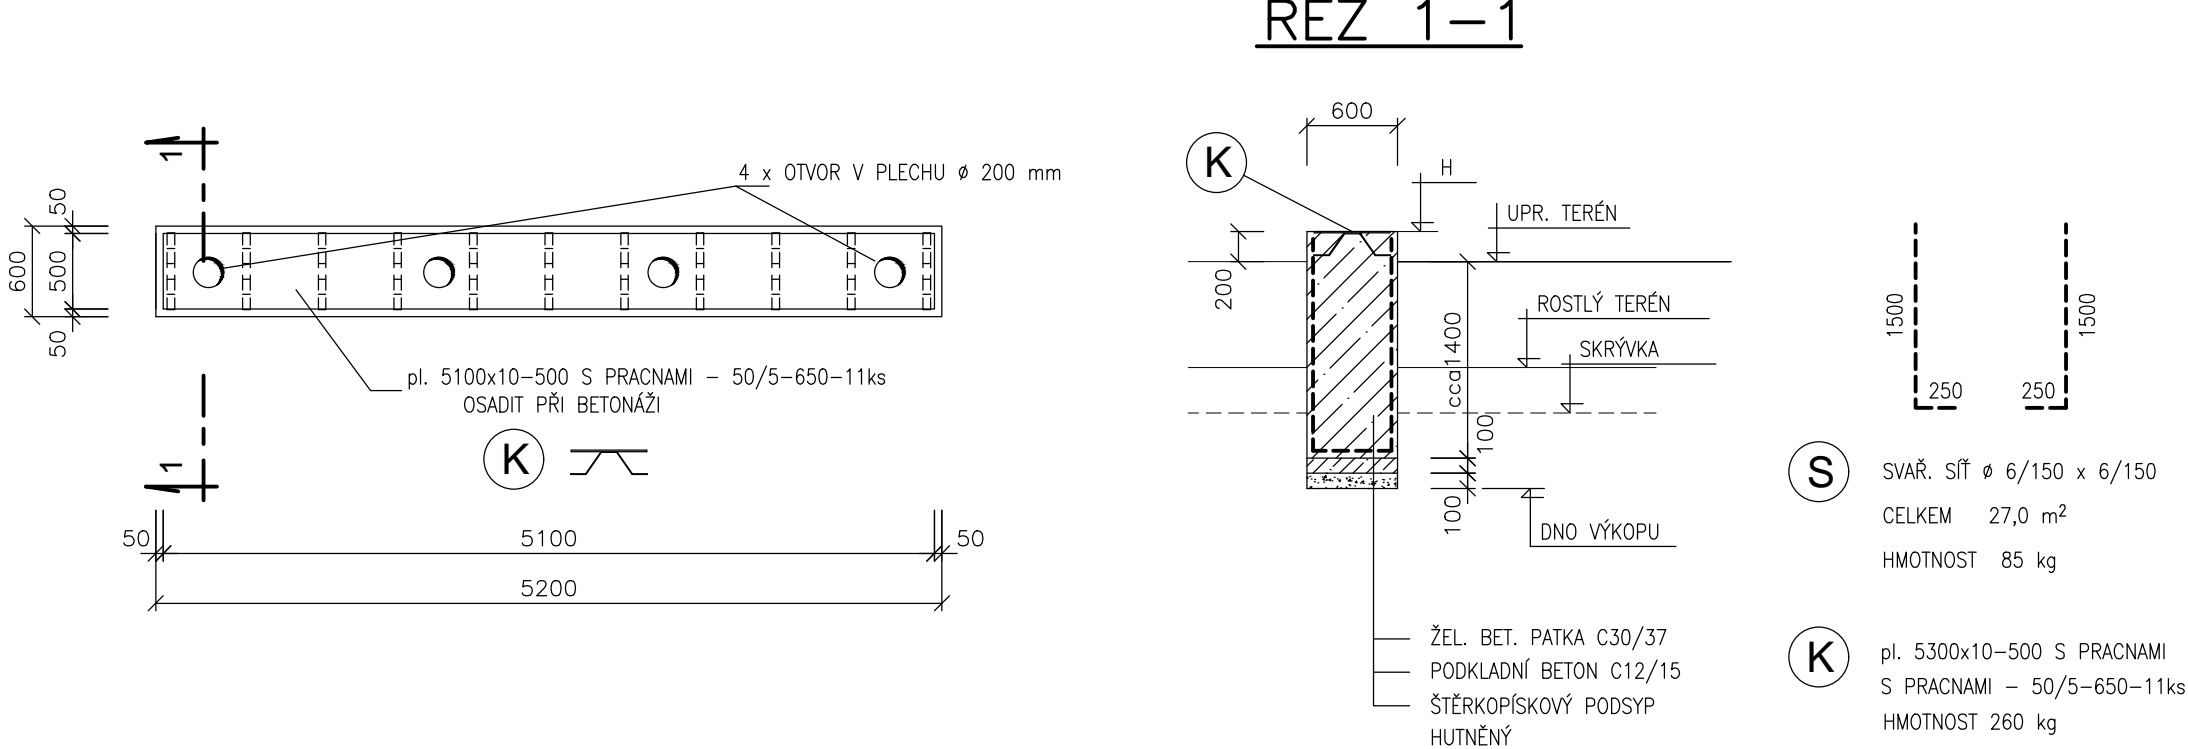

PATKA LC9

1 ks

M 1 : 50

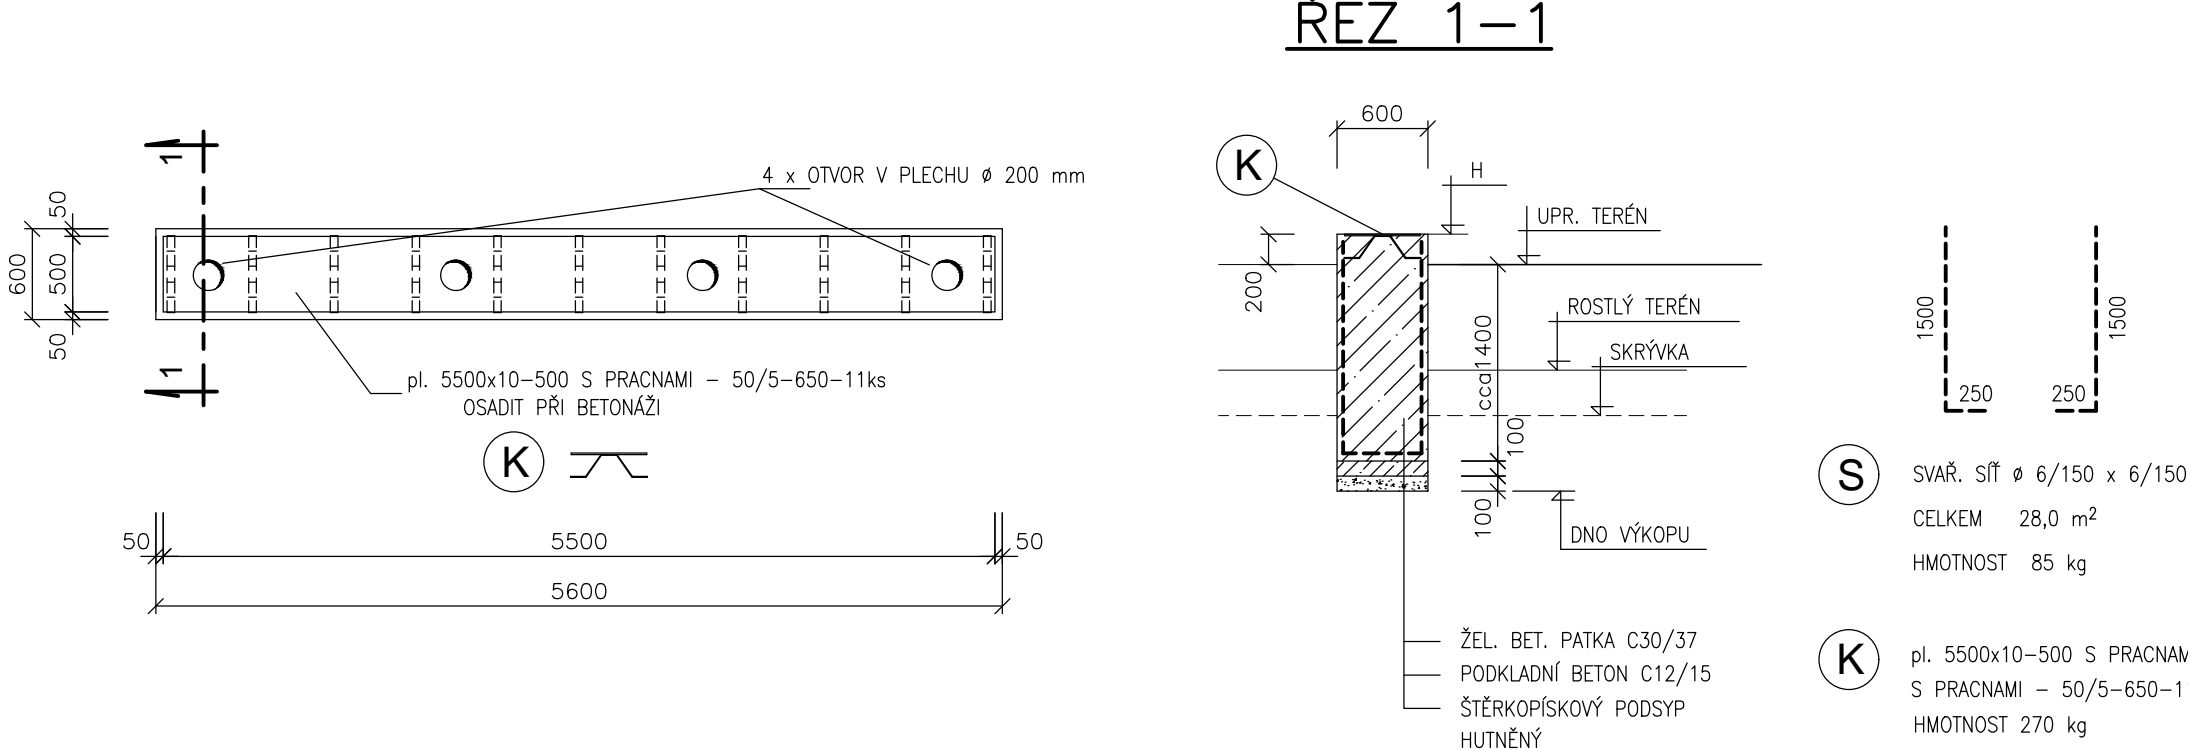


PATKY PEVNÝ BOD - TRASA C

PATKA PC11, PC25, PC44

3 ks


M 1 : 50

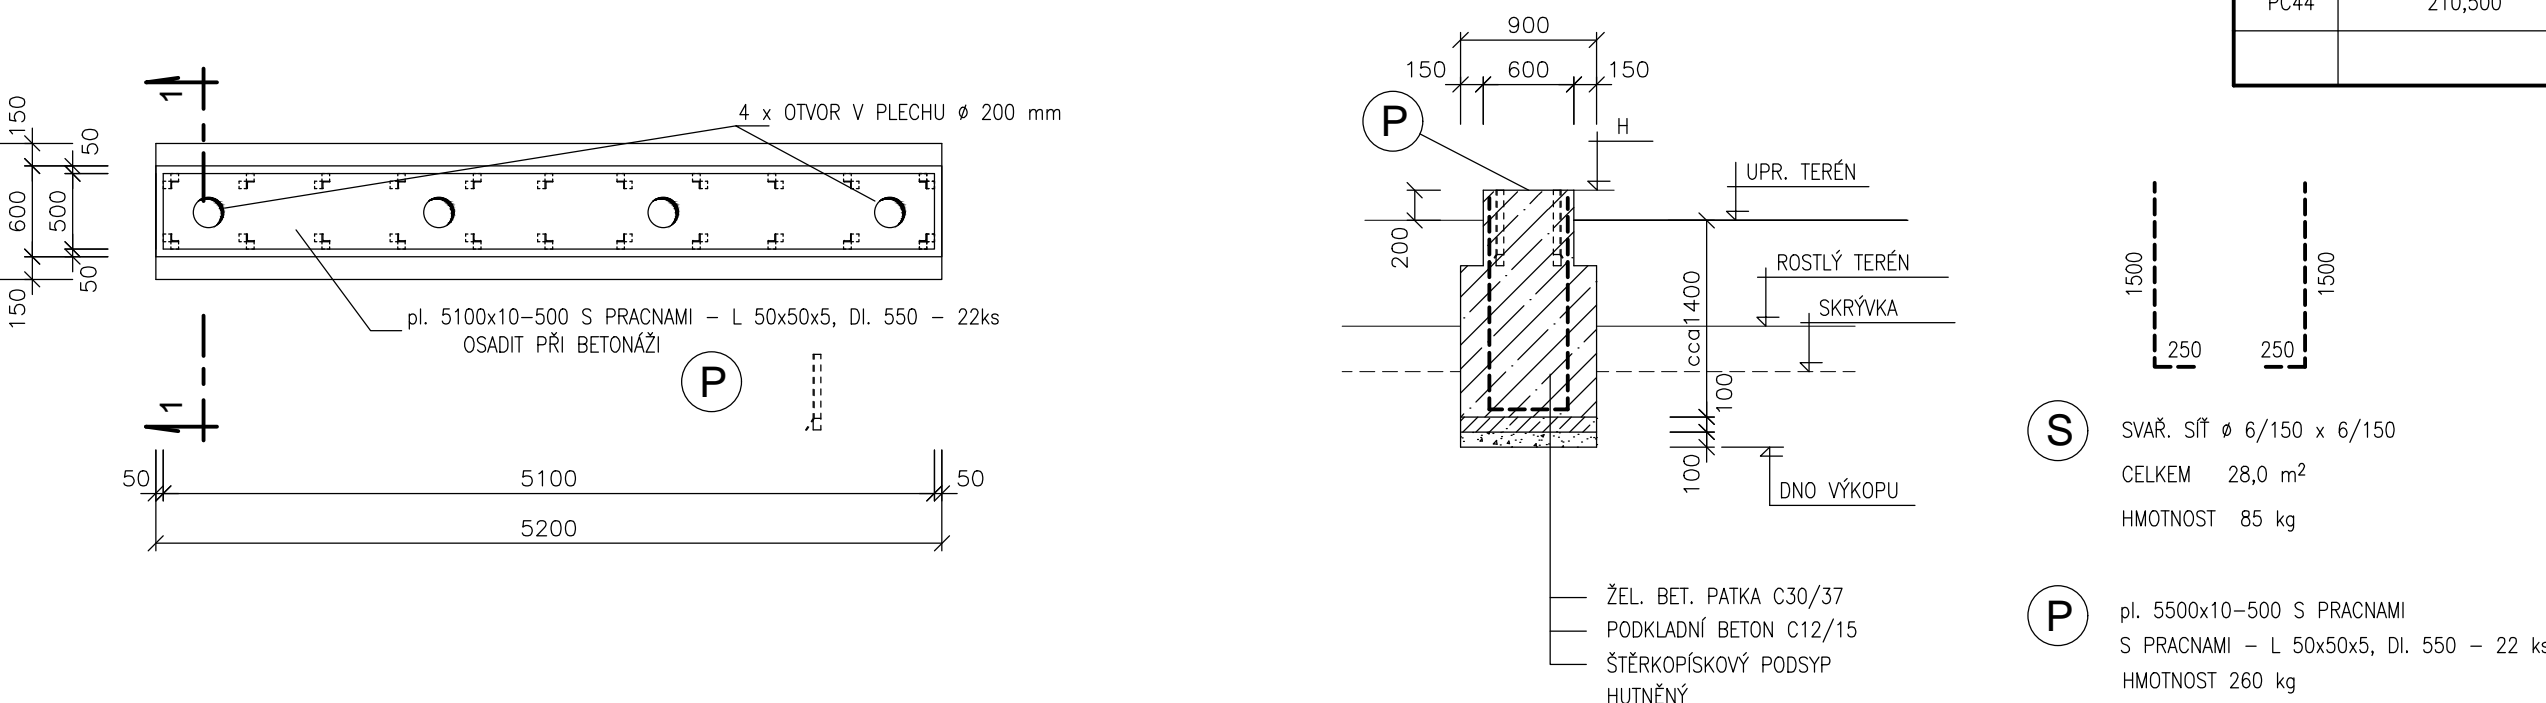

PATKA LC 3,6,8,10,12,14,20,22,24,27,30,36,39,41,43

15 ks


M 1 : 50

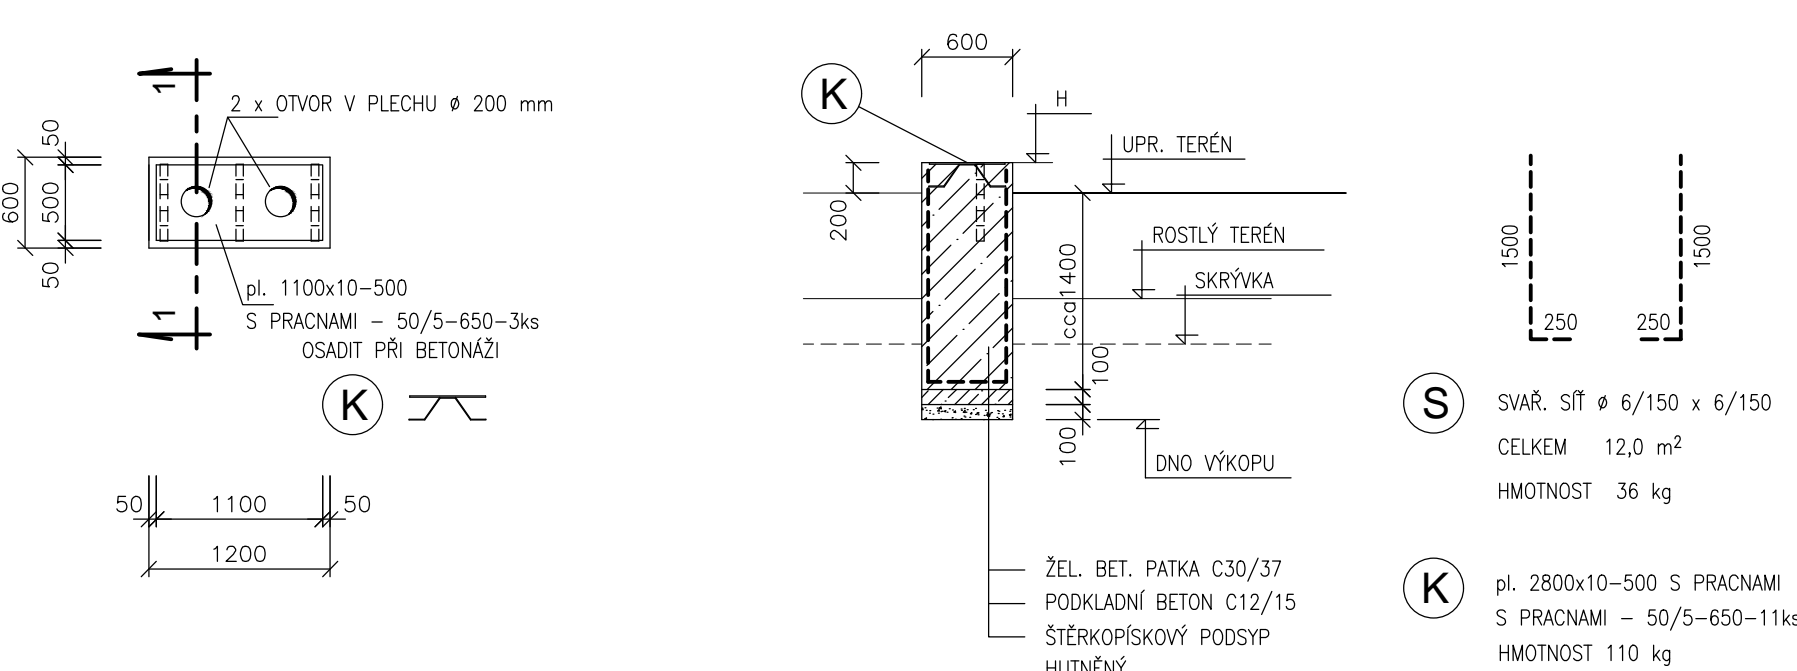

PATKA LC 32,34,37

3 ks


M 1 : 50

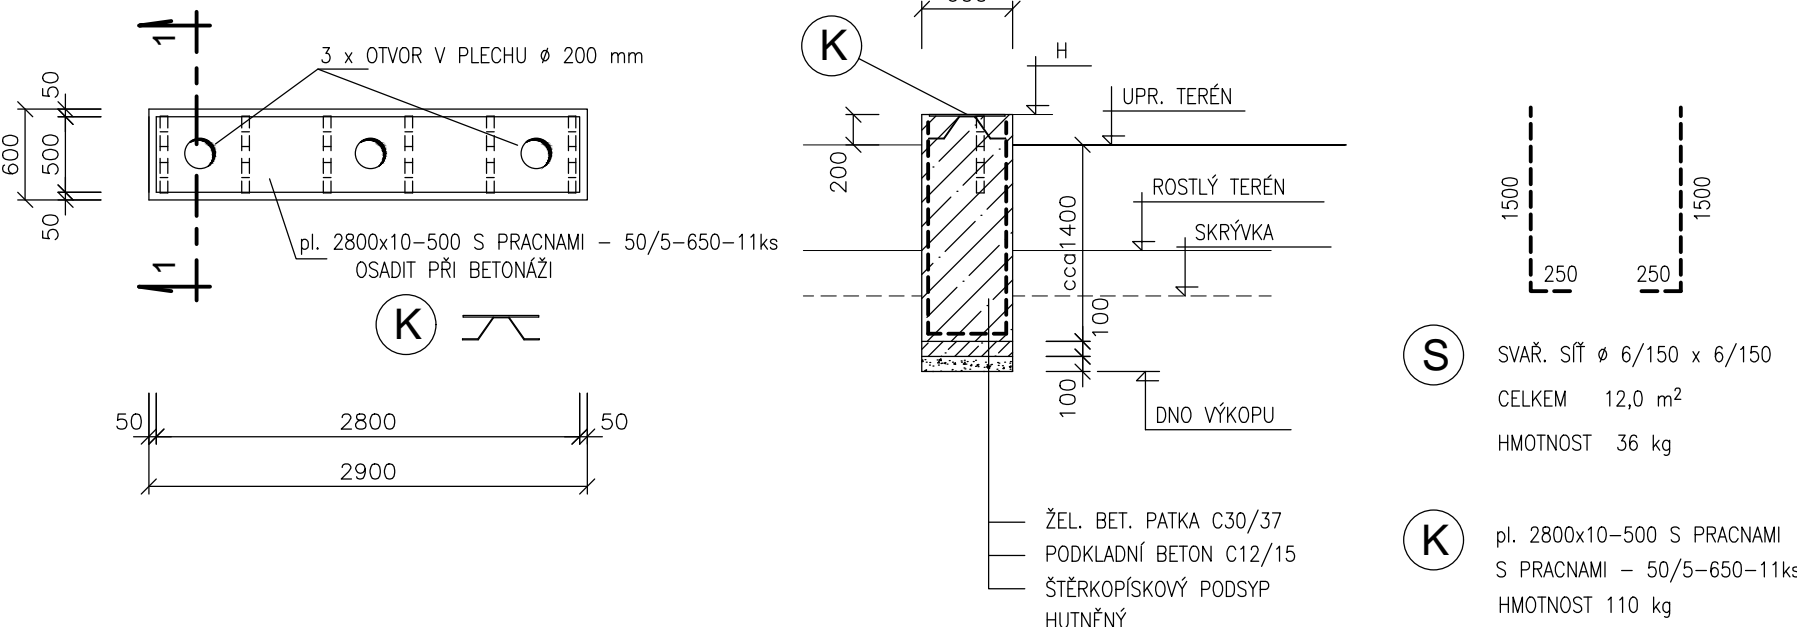

PATKA LC 4,16a,16b,17,18,29,31,33,35

9 ks

M 1 : 50

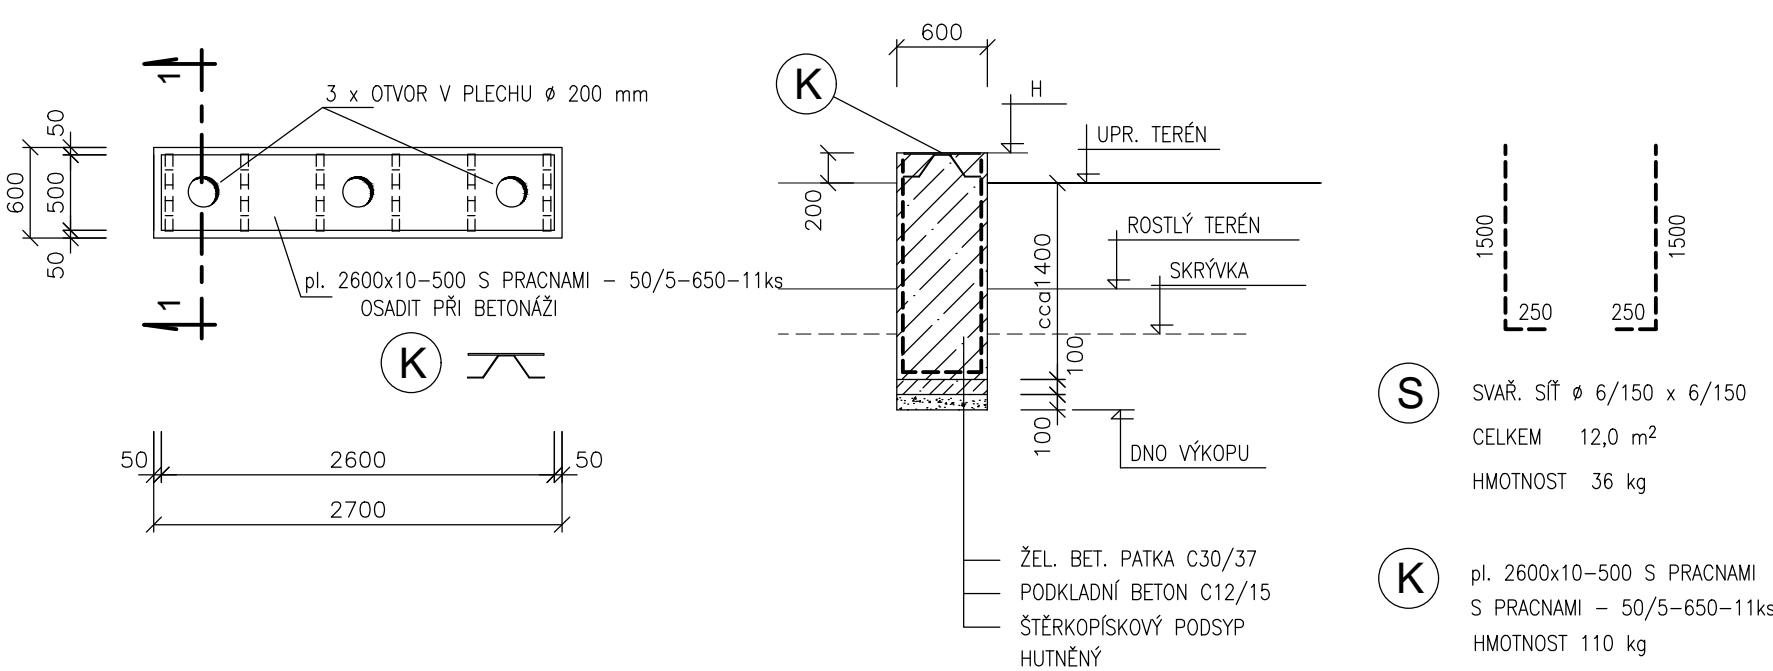

POZNÁMKA :

- KRYTÍ VÝTUŽE ... 50 mm
- BETON. KONSTRUKCE NAD TERÉNEM BUDOU
- HRANY BUDOU ZKOSENY
- POVRCHOVĚ UPRAVENY – PENETRACE BIBLOCK
- + NÁTĚR MAPECOAT I 24 – 2x

BETON C30/37
OCEL SVAR. SÍŤ

SCHVÁLENÝ DOKUMENT

Revize/Rev.	Datum/Date	Předmět revize/Description	Vypracoval/Designed by

Investor/Client	ČEPRO, a. s.		
Objednatel/Customer			
Název akce/Project	Obnova skladovacích kapacit PH skladu ČEPRO - Hněvice		
Zak. číslo/Project No.	21026-1	Datum/Date	05/2022
Stupeň PD/PO Stage	Dokumentace pro výběr zhotovitele		
Místo stavby/Location	ČEPRO, sklad Hněvice		

Vypracoval/Designed by	Ing. Kroča Zdeněk	13.06.2022	Projektová org./Project Company PH s.r.o. Na Hrázi 782/15, 750 02 Přerov Česká Republika Tel.: +420 518 288 111 Web: www.phk.cz Email: phk@phk.cz
Kontroloval/Checked by	Pazdera Michal	13.06.2022	
Schválil/Approved by	Ing. Šimanský Jan		
HIP/Manager	Pazdera Michal		

Část/Section	D. Stavební část		
Podčást/Subsection			
SO/PS_CO/PU	SO508b Produktové rozvody		
Profesní díl/Prof. part	01. Stavební řešení		
Profesní část/Prof. section			

Název/Title	SO 508b - Produktové rozvody patky - trasa C		
Měřítko Scale	Formát Size	Číslo kopie Copy No.	Archivní číslo/Archive No.
			21026-1-DVZ-D-SO508b-01-302
			Číslo revize Revision No.
			0

Tento dokument je majetkem společnosti PHK s.r.o. Neměly být poskytnuty a kopírovány třetí osobou nebo jí předány. O jinak s ním nahlášenou bez výslovného písemného souhlasu odpovědného zástupce společnosti. This document is property of PHK s.r.o. It is strictly prohibited to use, copy or hand over to any third party or otherwise dispose without explicit written permission of company commission agent.