



VENKOVNÍ SCHODIŠTĚ

SCHODIŠTĚ "SCH 1"

PŮDORYS

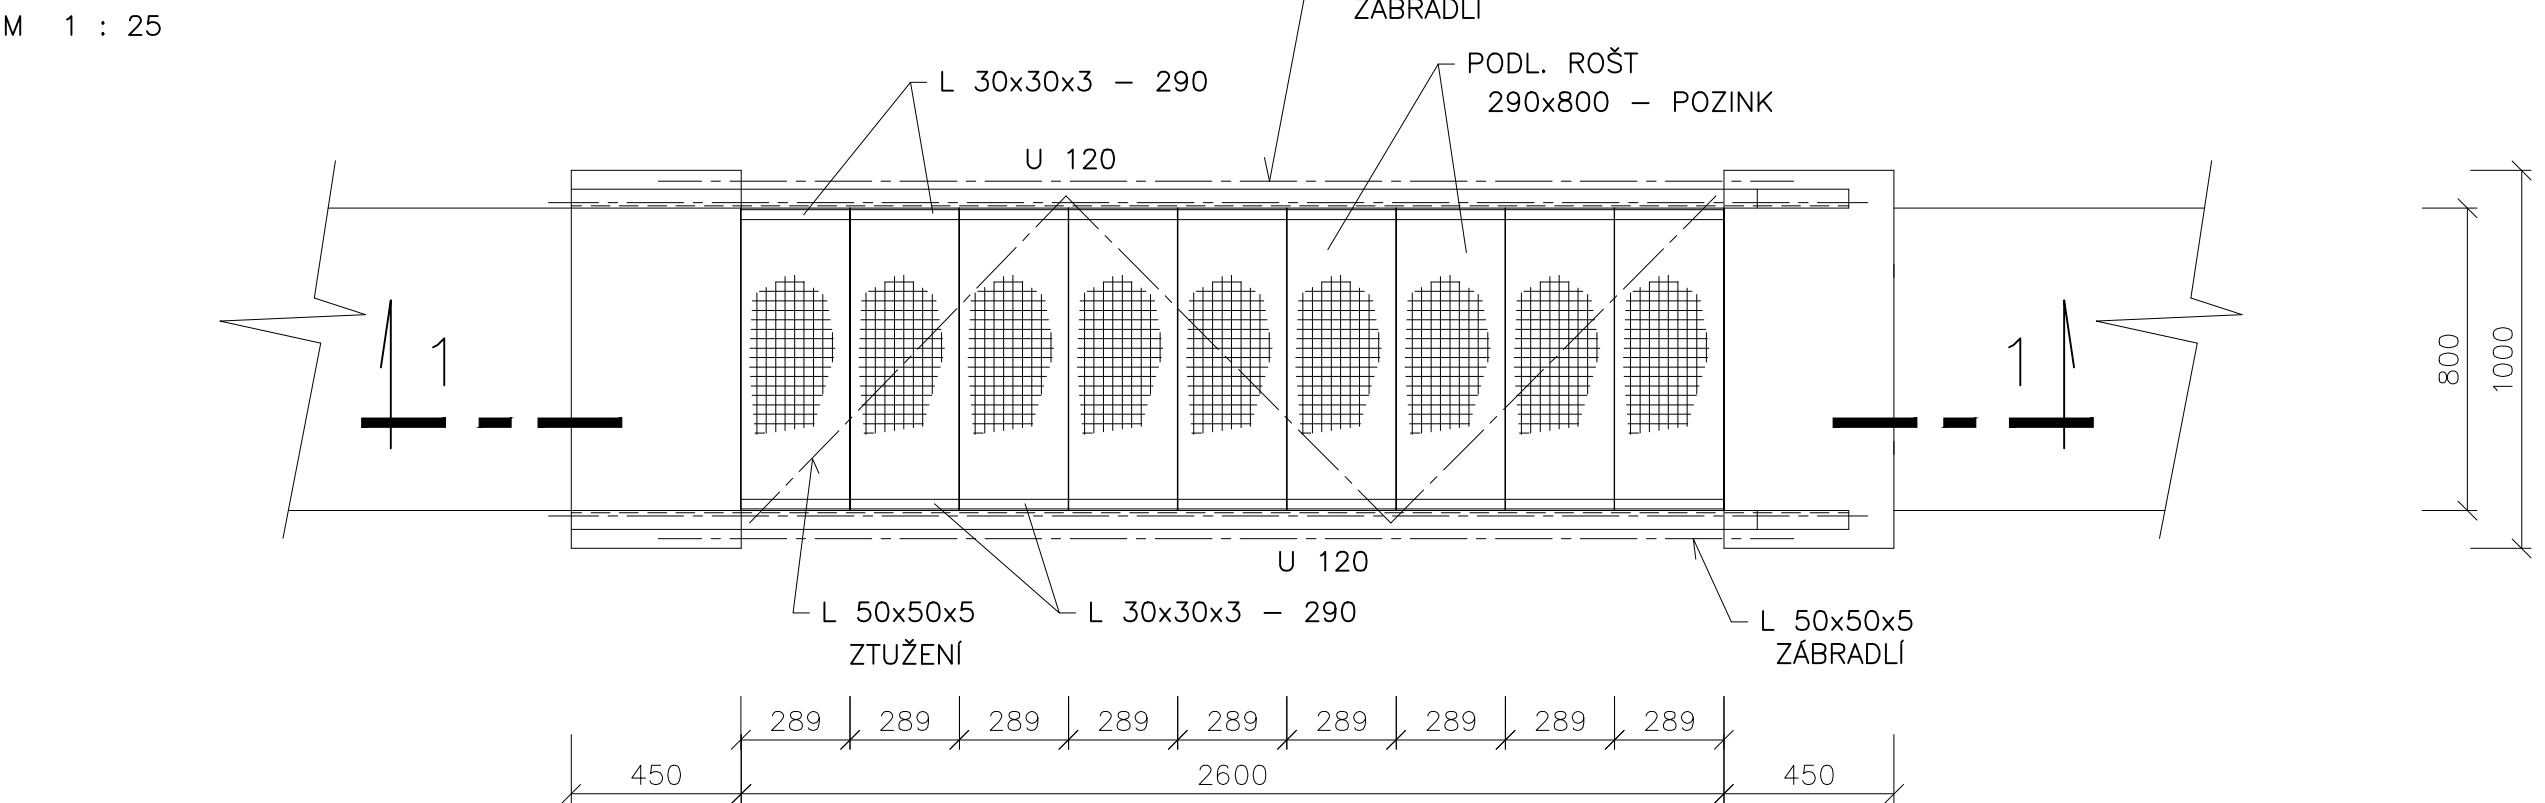

ŘEZ 1 - 1

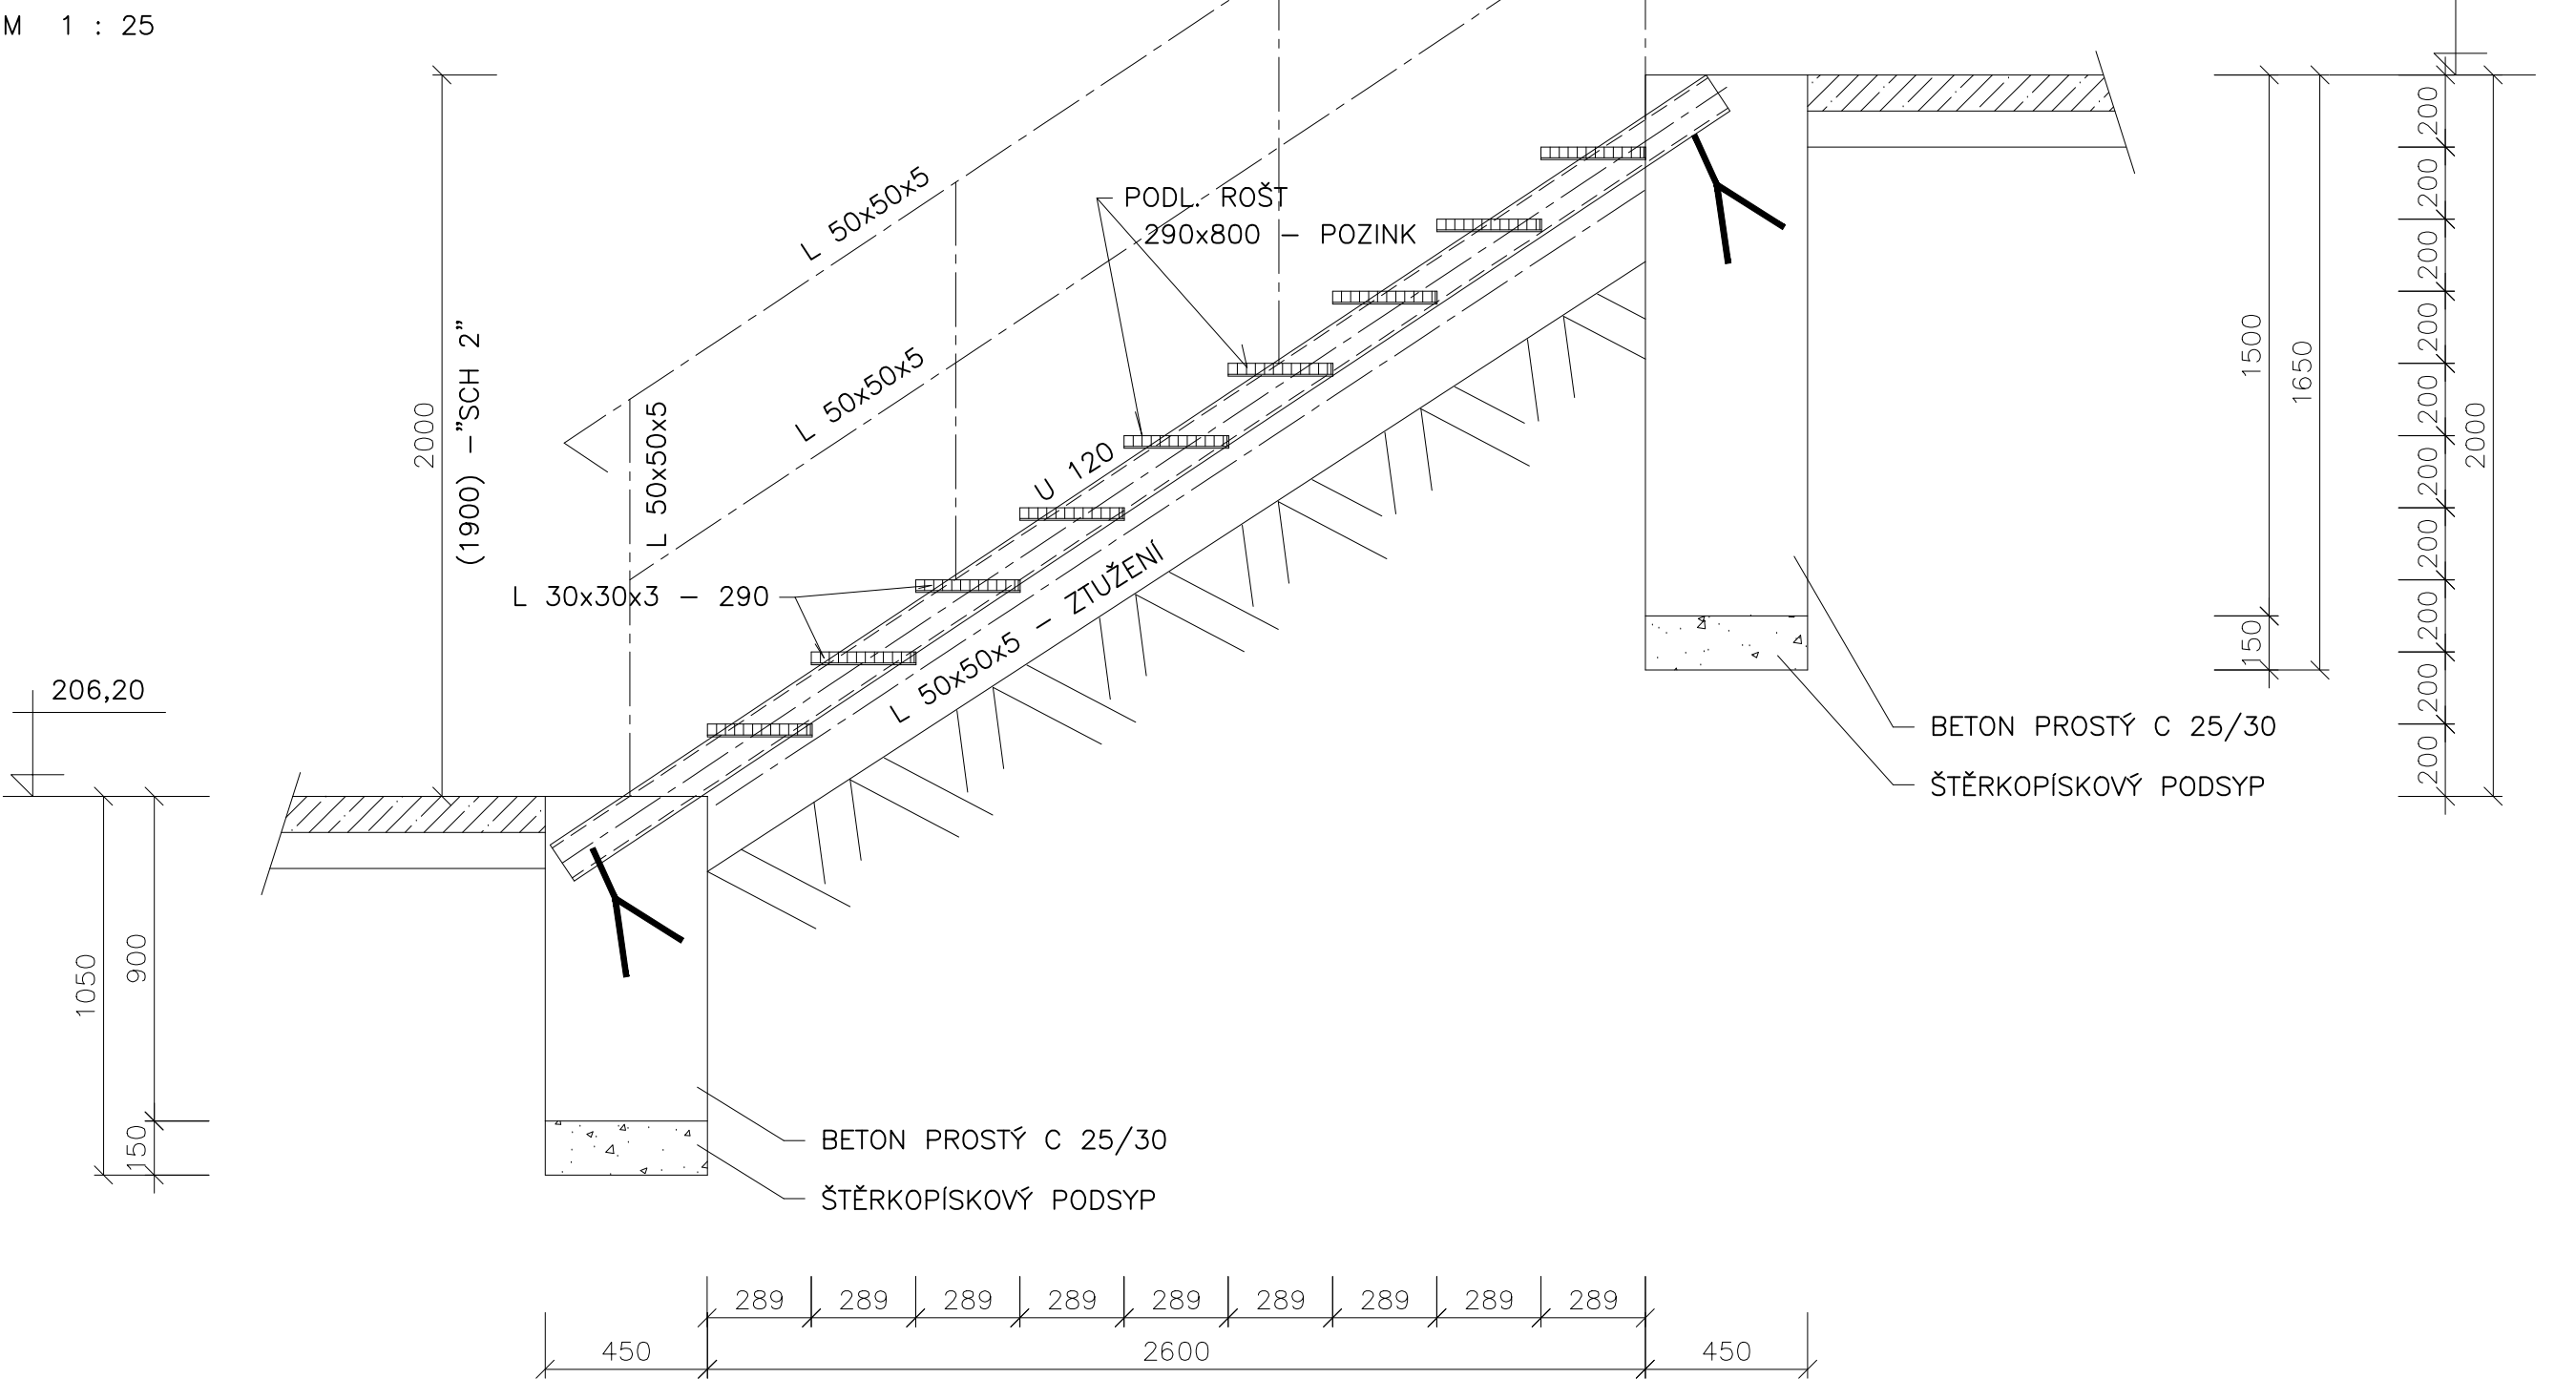

VÝPIS MATERIÁLU – "SCH1"


PROFIL	DĚLKA	KS	CELK. DĚLKA	KG/m	KG
U 120	3850	2	7.70	13.3	102.5
L 30x30x3	290	18	5.22	1.4	7.3
P. ROŠT-POZINK	290 x 800	9		6.8	61.2
L 50x50x5	1550	3	4.65	3.8	17.7
L 50x50x5	1100	8	8.80	3.8	33.5
L 50x50x5	3700	4	14.80	3.8	56.3
REZERVA					21.5
CELKEM					300.0

BETON C 25/30 1.50 m³


ŠTĚRKOPISKOVÝ PODSYP 0.20 m³

SCHODIŠTĚ "SCH 2"

PŮDORYS

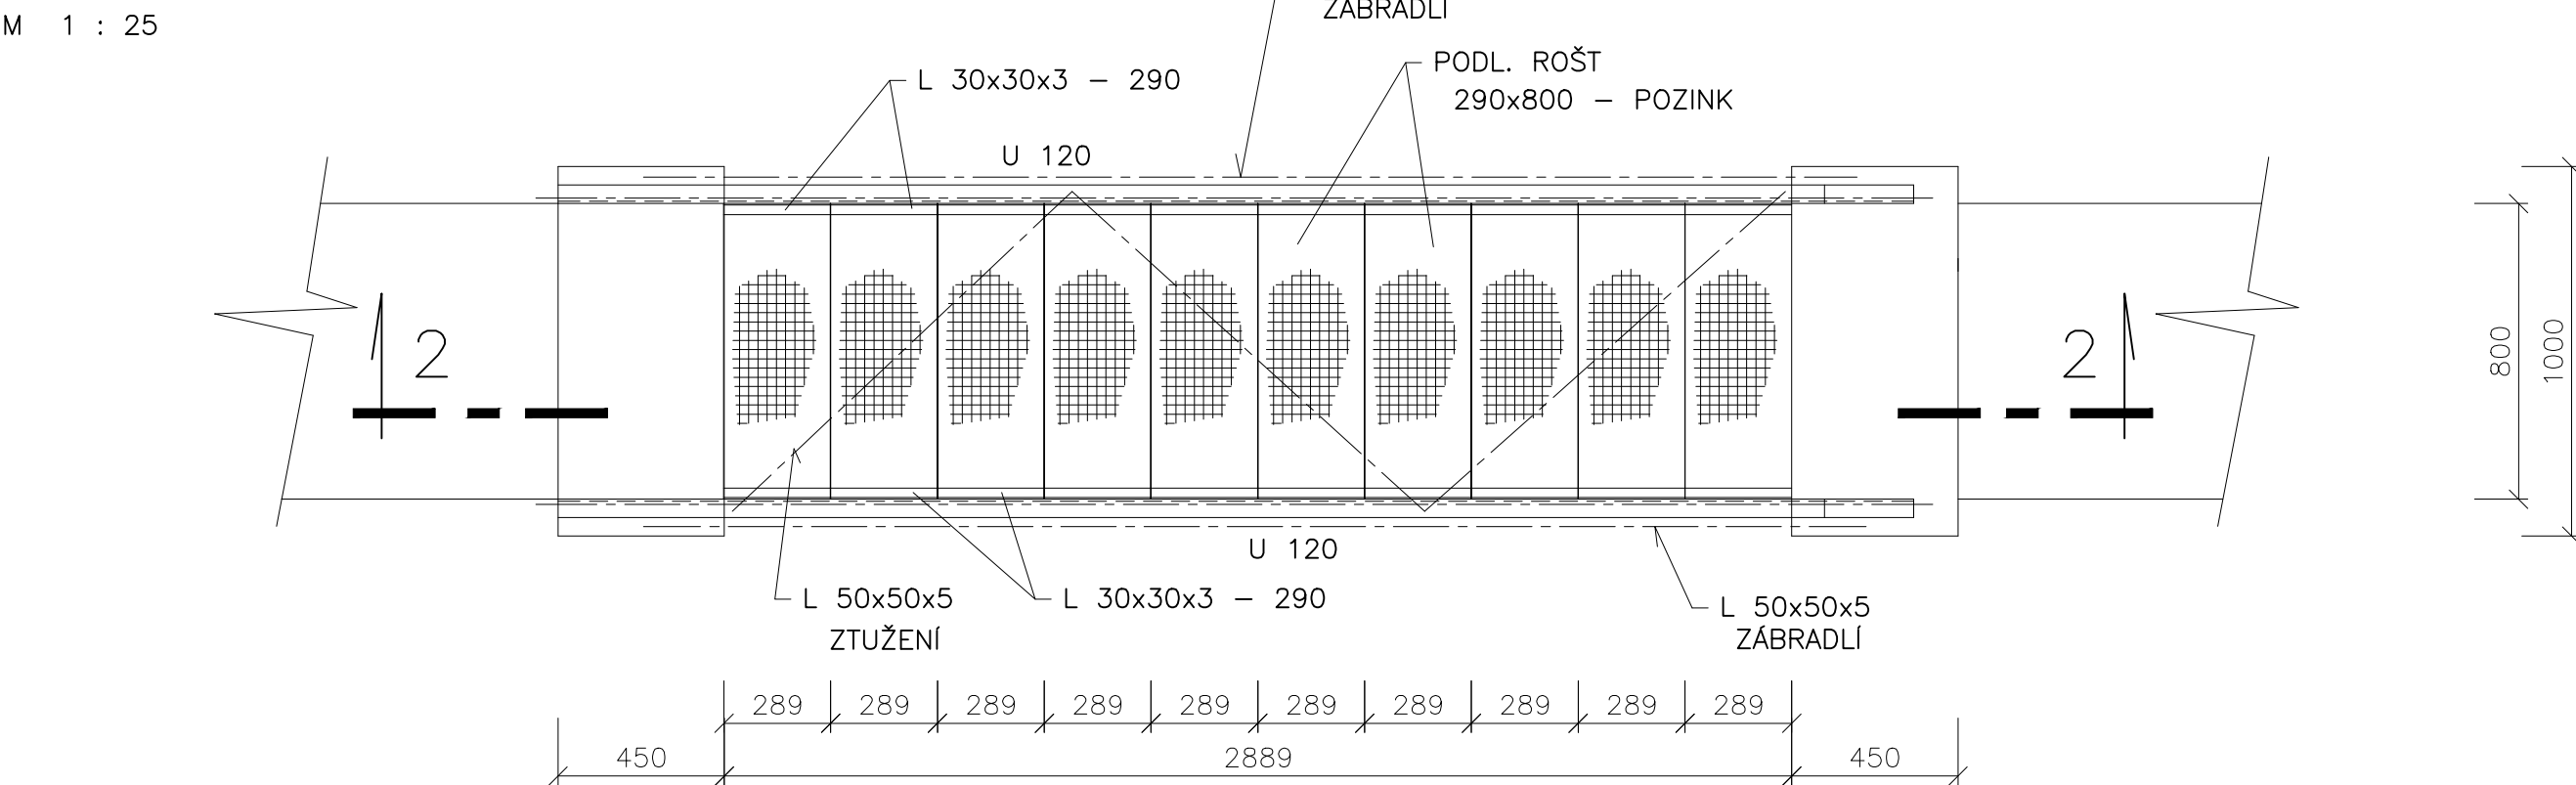

ŘEZ 2 - 2

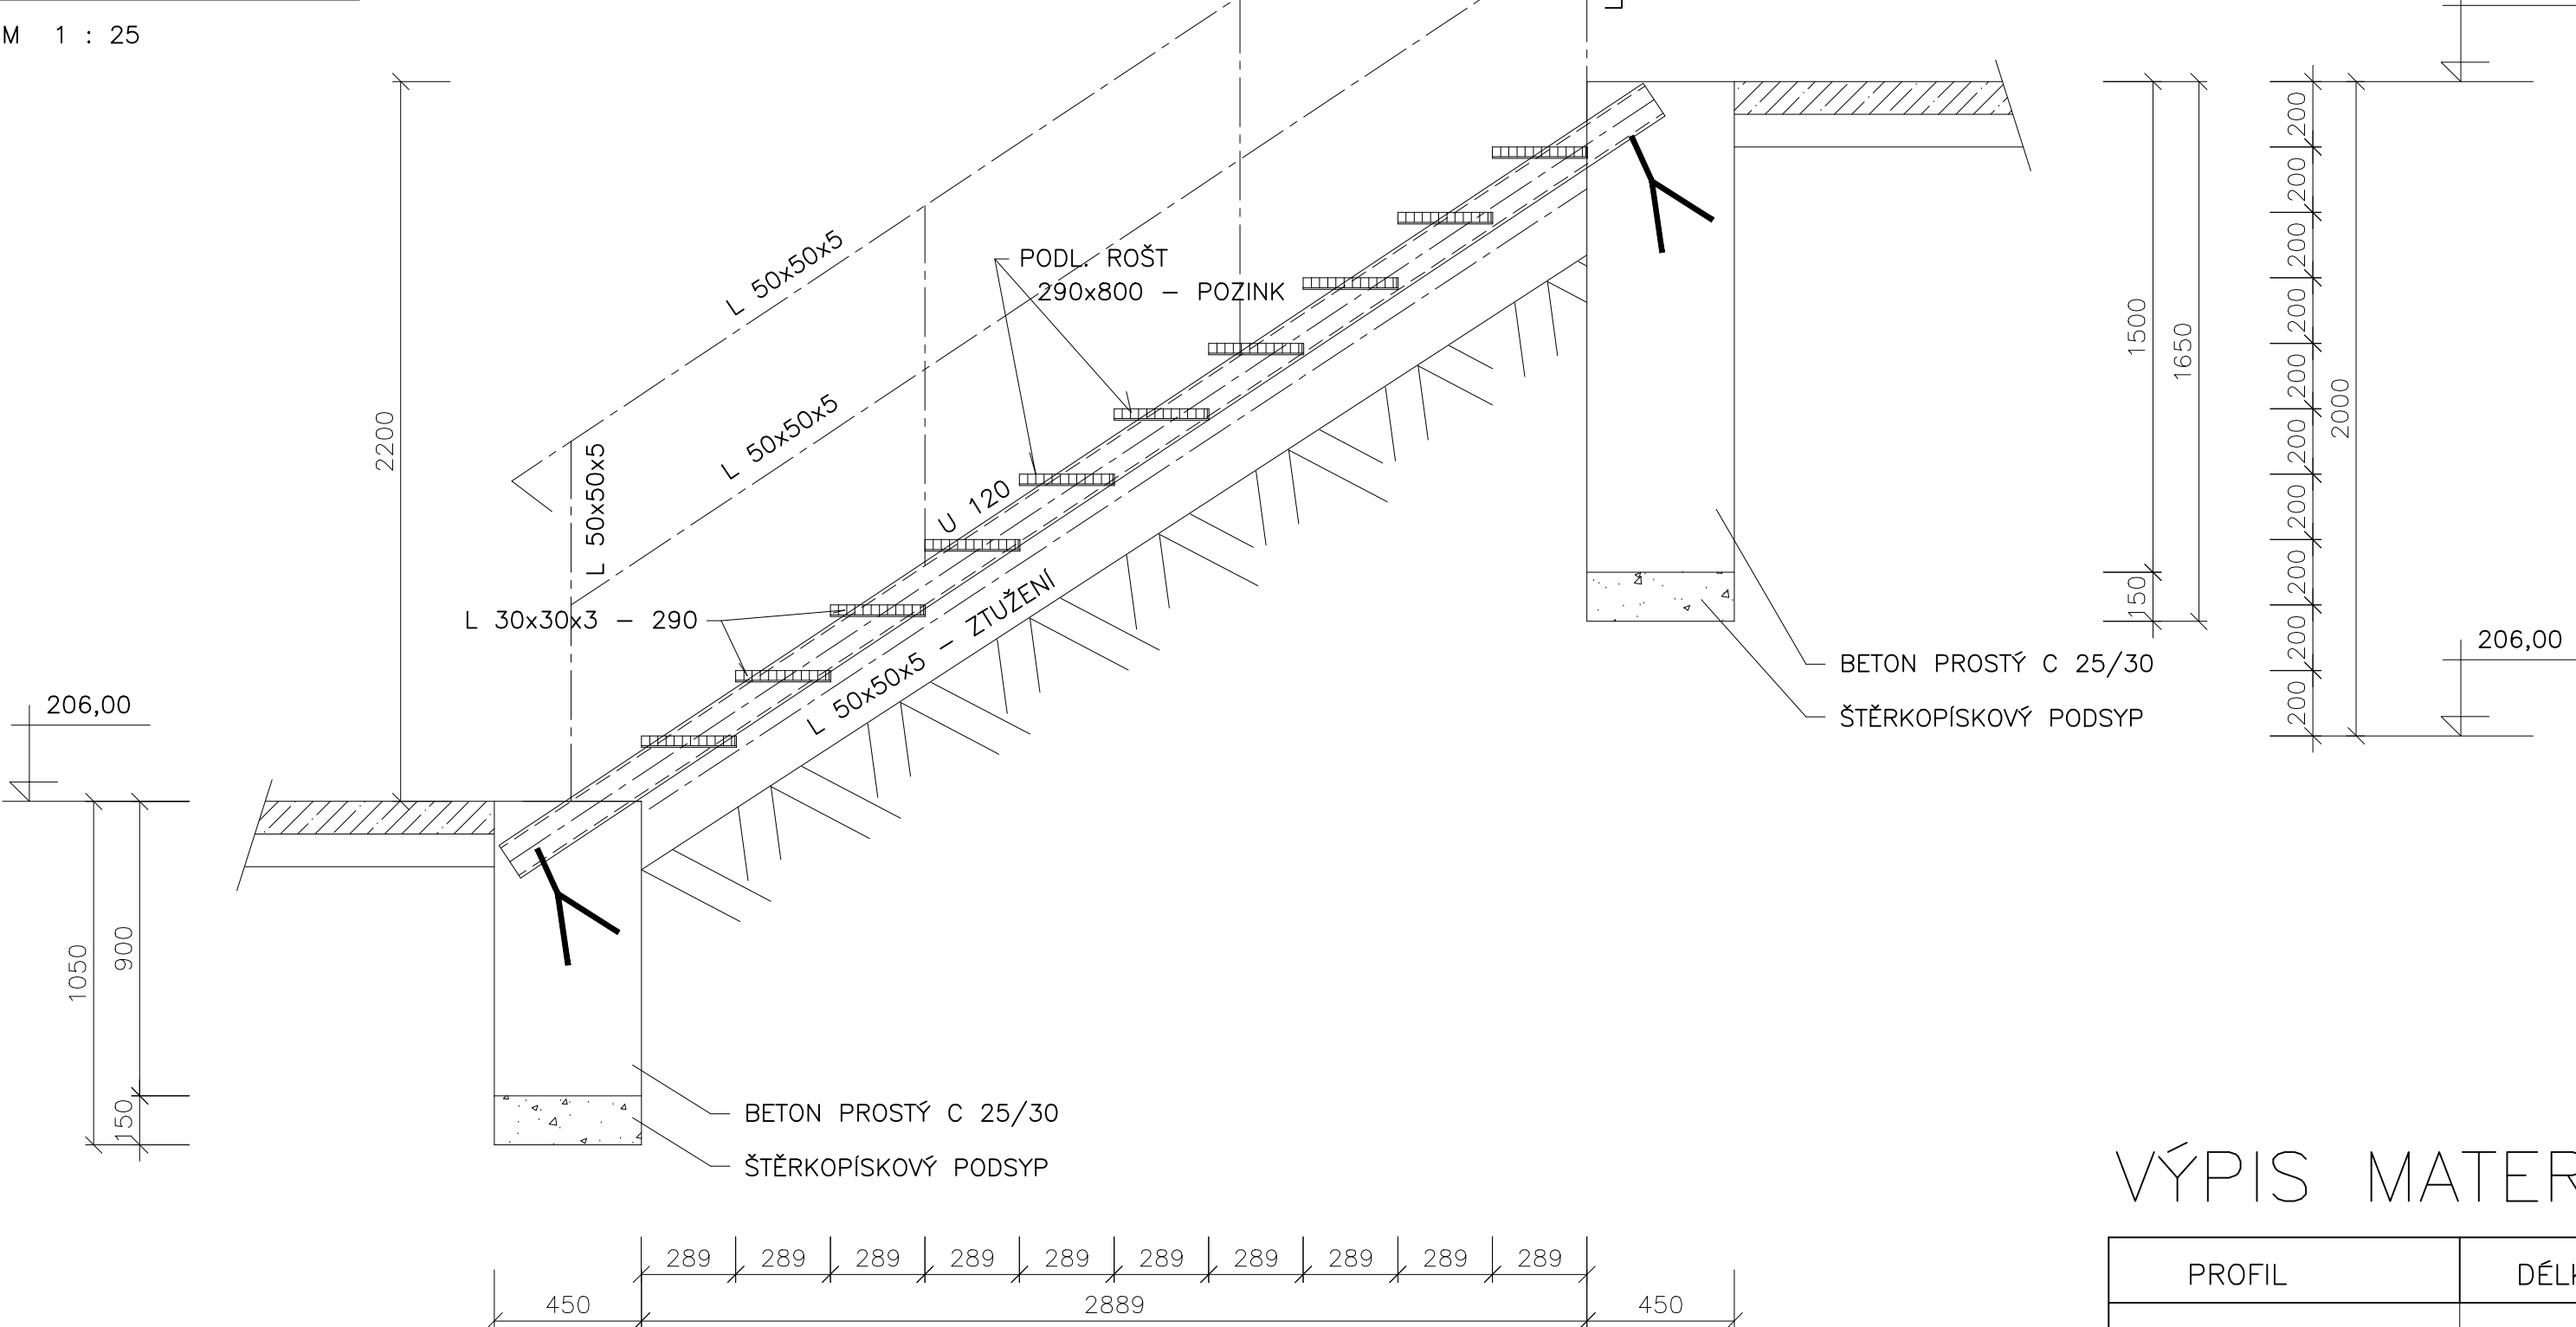

VÝPIS MATERIÁLU – "SCH2"


PROFIL	DĚLKA	KS	CELK. DĚLKA	KG/m	KG
U 120	4200	2	8.40	13.3	111.8
L 30x30x3	290	20	5.80	1.4	8.2
P. ROŠT-POZINK	290 x 800	10		6.8	68.0
L 50x50x5	1600	3	4.80	3.8	18.3
L 50x50x5	1100	8	8.80	3.8	33.5
L 50x50x5	4200	4	16.80	3.8	63.8
REZERVA					26.4
CELKEM					330.0

BETON C 25/30 1.50 m³


ŠTĚRKOPISKOVÝ PODSYP 0.20 m³

SCHODIŠTĚ "SCH 3"

PŮDORYS

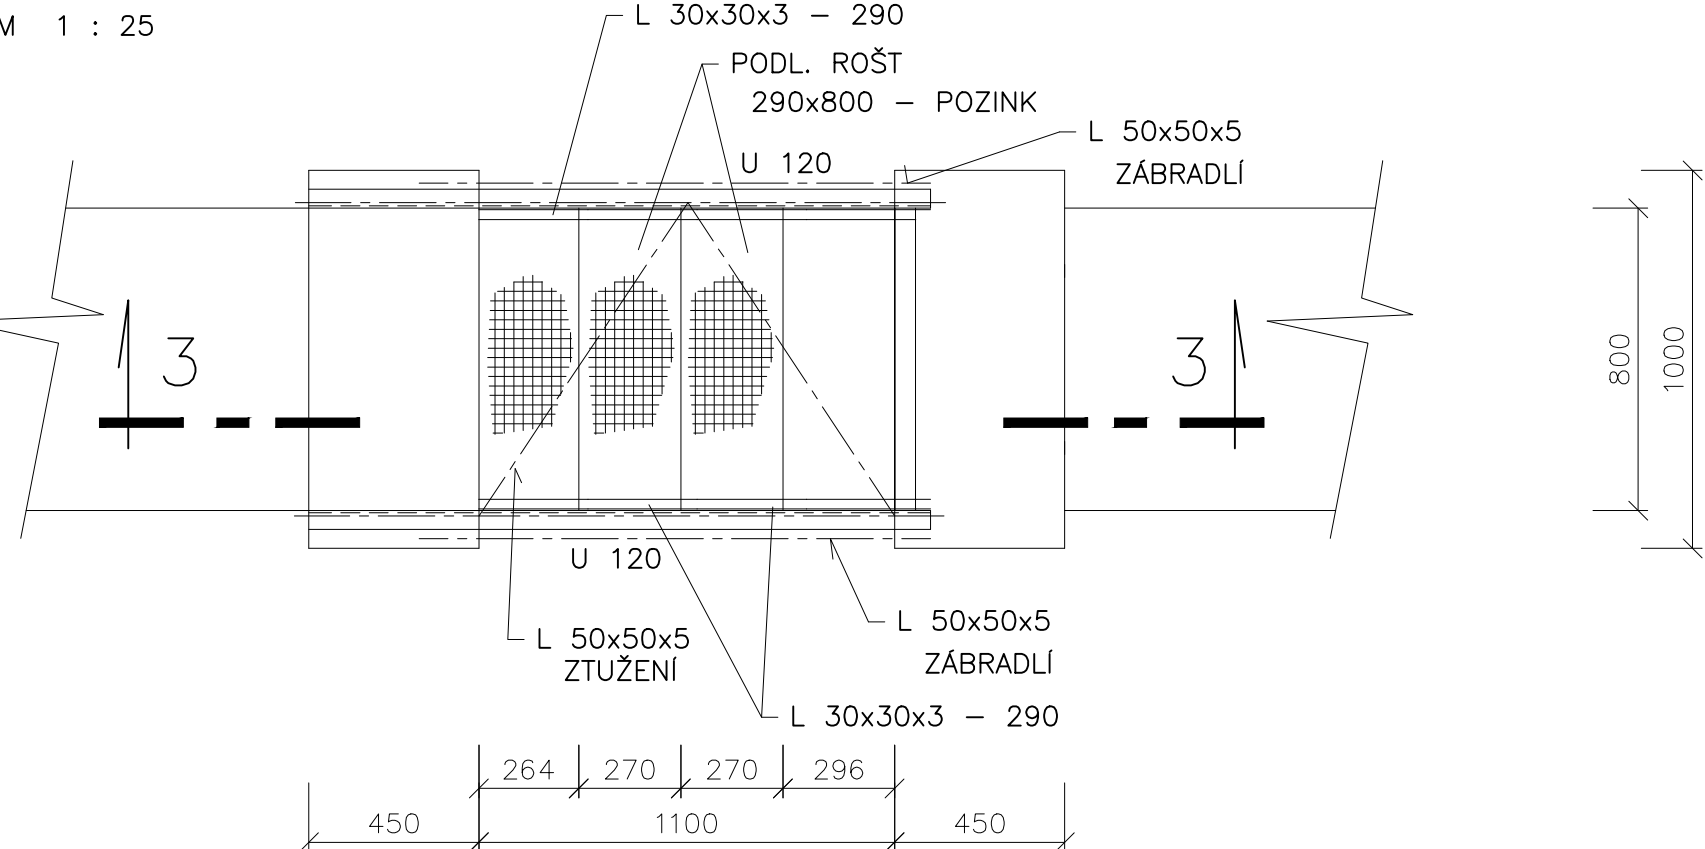

ŘEZ 3 - 3

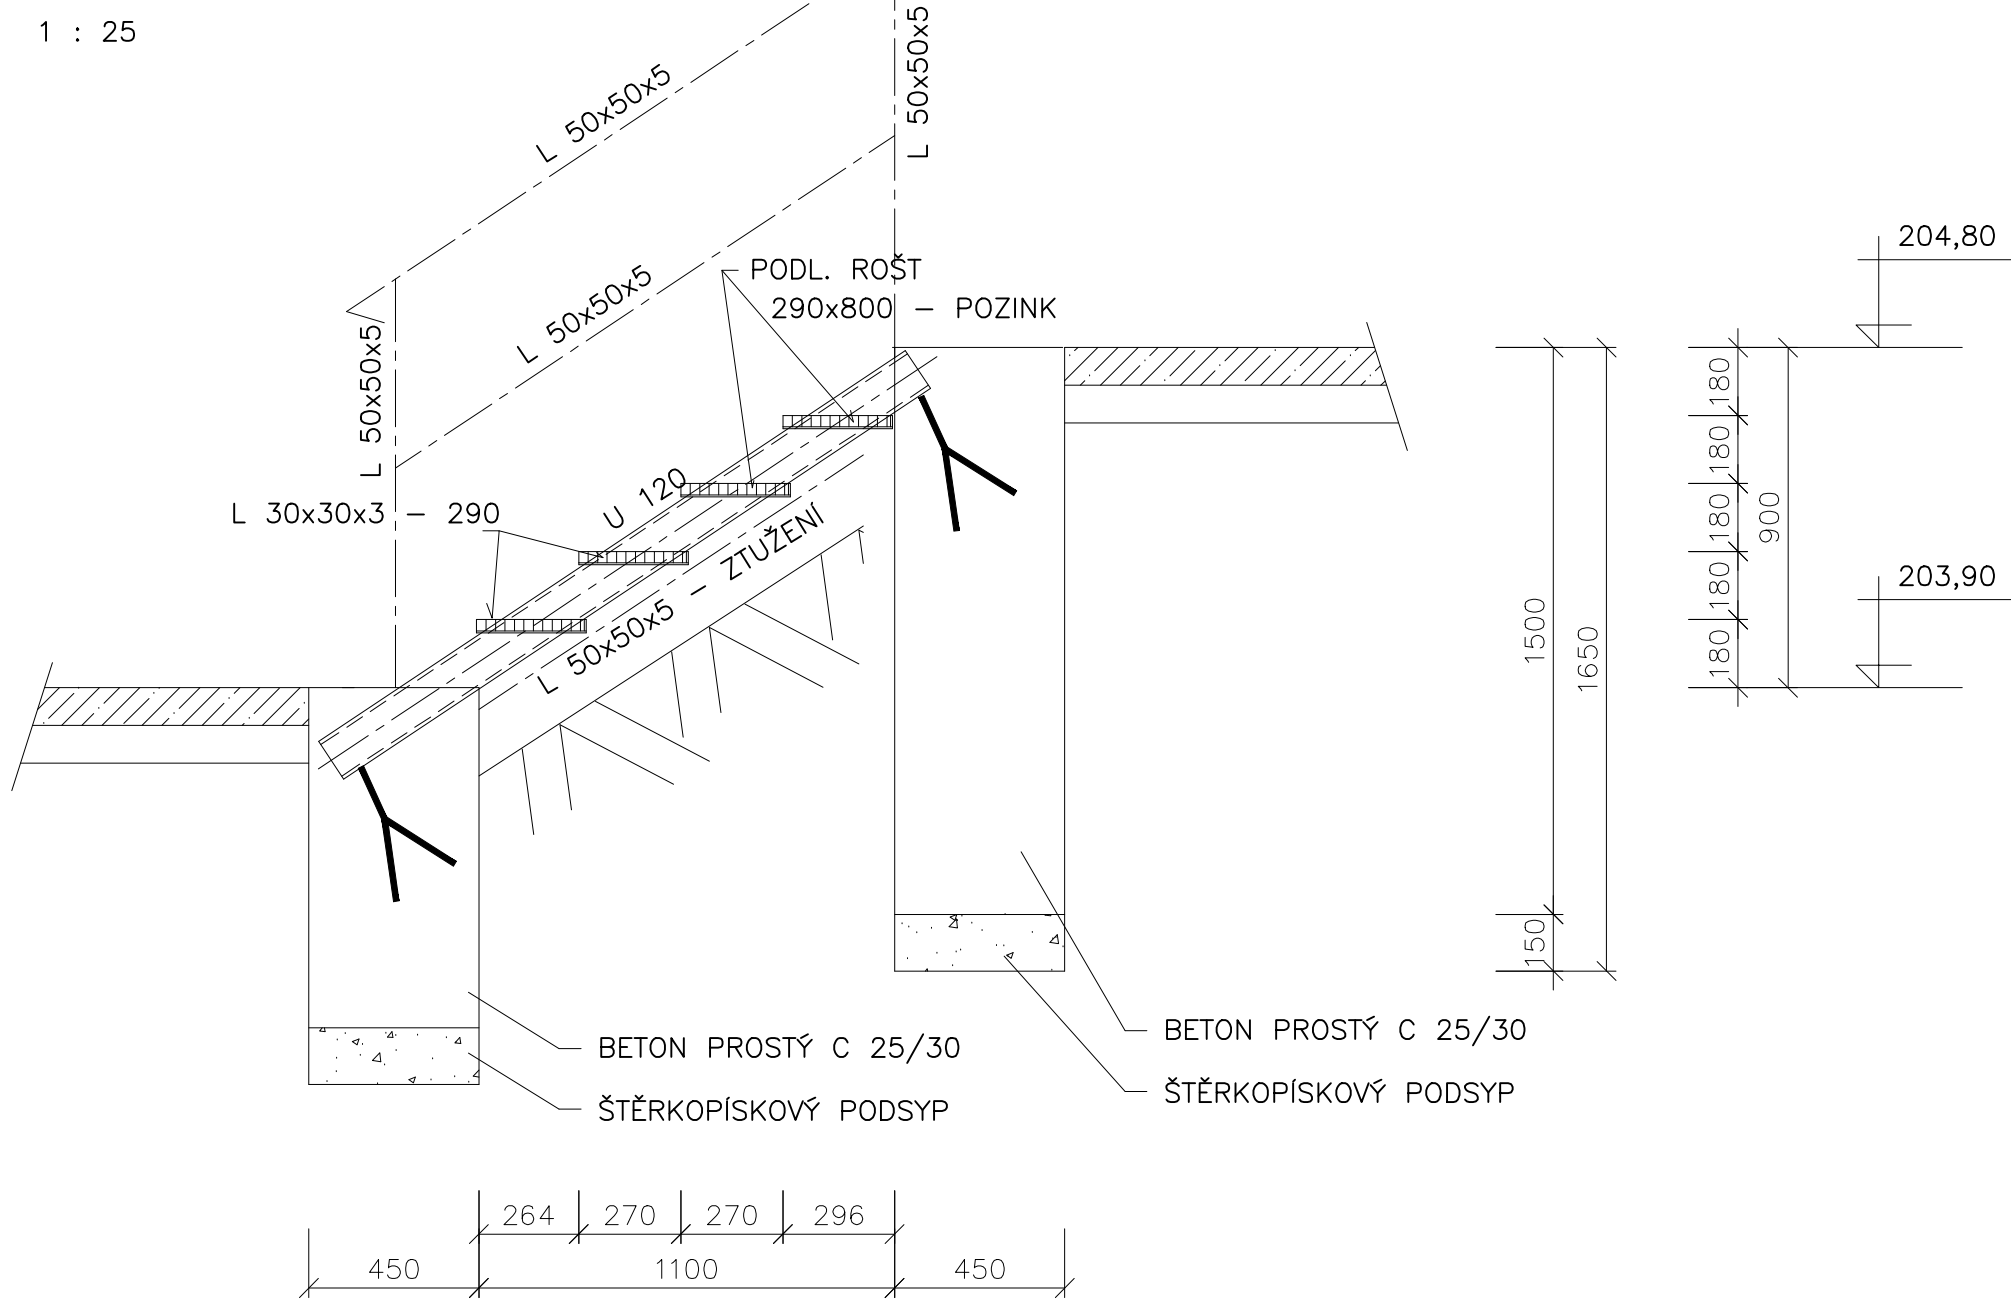

VÝPIS MATERIÁLU – "SCH3"

PROFIL	DĚLKA	KS	CELK. DĚLKA	KG/m	KG
U 120	1850	2	3.70	13.3	49.2
L 30x30x3	290	8	2.52	1.4	3.3
P. ROŠT-POZINK	290 x 800	4		6.8	27.2
L 50x50x5	1000	2	2.00	3.8	7.6
L 50x50x5	1100	6	6.60	3.8	25.1
L 50x50x5	1850	4	7.40	3.8	28.2
REZERVA					19.4
CELKEM					160.0

BETON C 25/30 1.50 m³

ŠTĚRKOPISKOVÝ PODSYP 0.20 m³

POZNÁMKA :

– PŘI REALIZACI PROVÉST ŘÁDNOU ANTIKOROZNÍ OCHRANU

POLOHOVÉ UMÍSTĚNÍ – VIZ ZASTAVOVACÍ PLÁN

– PROJEKT TECHNOLOGIE

SCHVÁLENÝ DOKUMENT

Revize/Rev.	Datum/Date	Předmět revize/Description	Vypracoval/Designed by
Investor/Client	ČEPRO, a. s.		
Objednatel/Customer	Obnova skladovacích kapacit PH skladu ČEPRO - Hněvice		
Název akce/Project	21026-1	Datum/Date	05/2022
Stupeň PD/PD Stage	Dokumentace pro výběr zhotovitele		
Místo stavby/Location	ČEPRO, sklad Hněvice		
Vypracoval/Designed by	Janková Ivana	09.06.2022	Projektová org./Project Company
Kontroloval/Checked by	Pazdera Michal	09.06.2022	PK s.r.o.
Schválil/Approved by	Ing. Šimánský Jan		Nařízení TRL/15, 750 02 Přerov
HIP/Manager	Pazdera Michal		Czech Republic
Část/Section	D. Stavební část		
Podčást/Subsection			
SO/PS_CO/PU	SO422b KTÚ a chodníky		
Profesní díl/Prof. part			
Profesní část/Prof. section			
Název/Title	Ocelové schodiště - terénní		
Měřítko Scale	Formát Size	Číslo kopie Copy No.	Archivní číslo/Archive No.
1:25	10 A4		21026-1-DVZ-D-SO422b-306
			Číslo revize Revision No.
			0

Tento dokument je vlastnictvím společnosti PK s.r.o. Není-li povolen kopírování, šíření, rozšiřování nebo užití. © 2022 PK s.r.o. Všechna práva vyhrazena. This document is property of PK s.r.o. It is strictly prohibited to use, copy or hand over to any third party or otherwise dispose without explicit written permission of company commission agent.