



Ž č.12

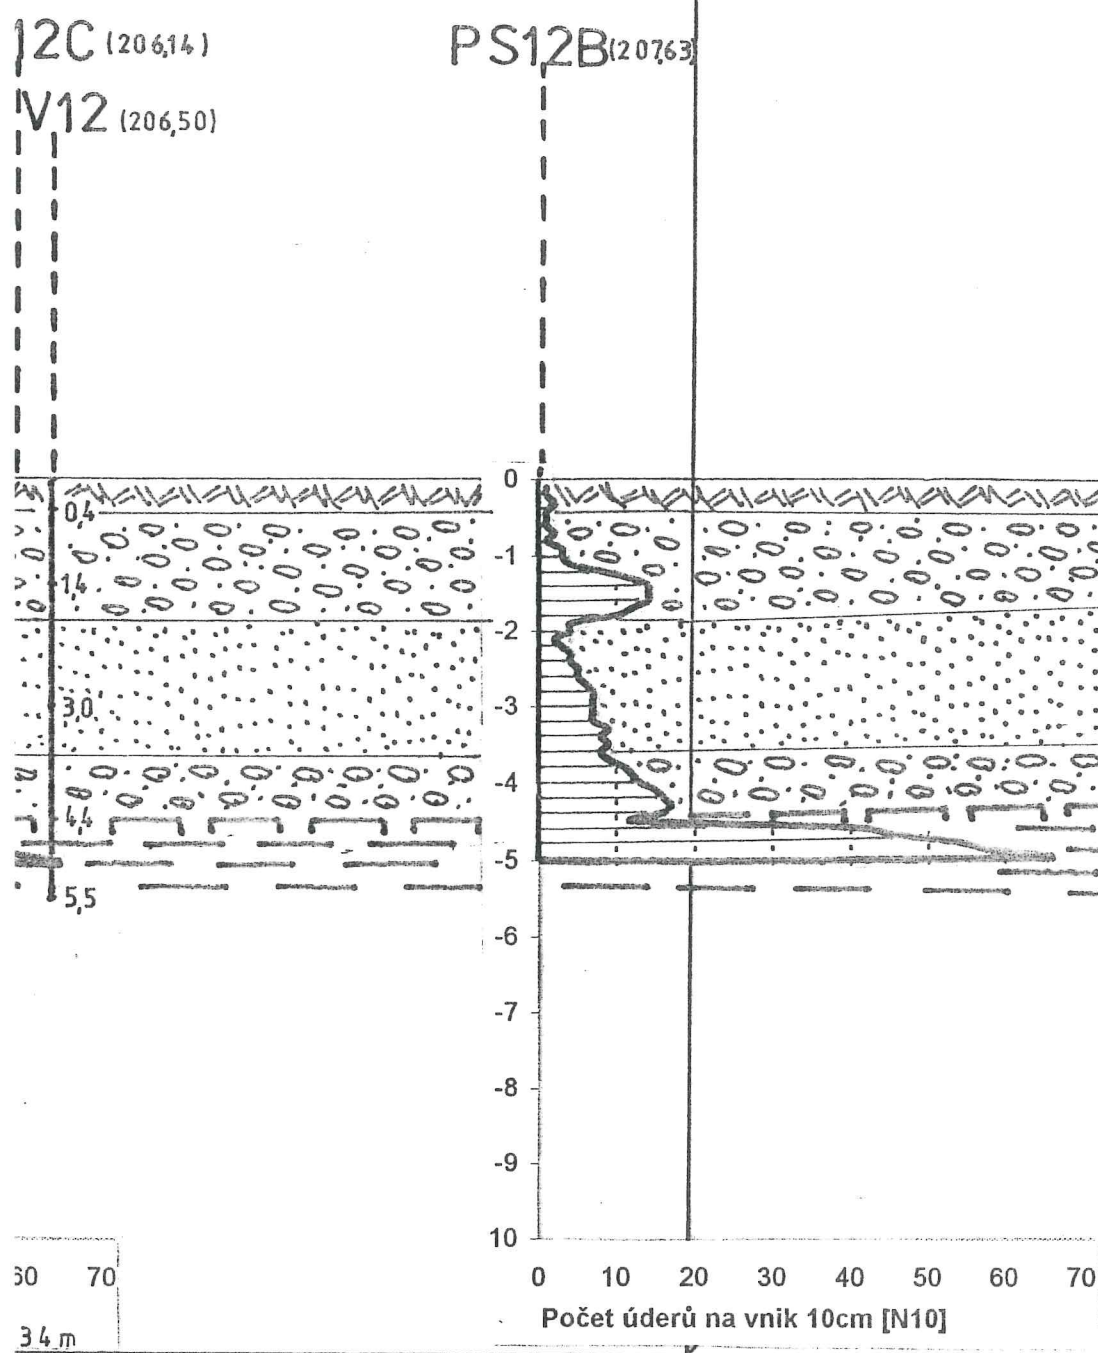

NÁDRŽ č.13

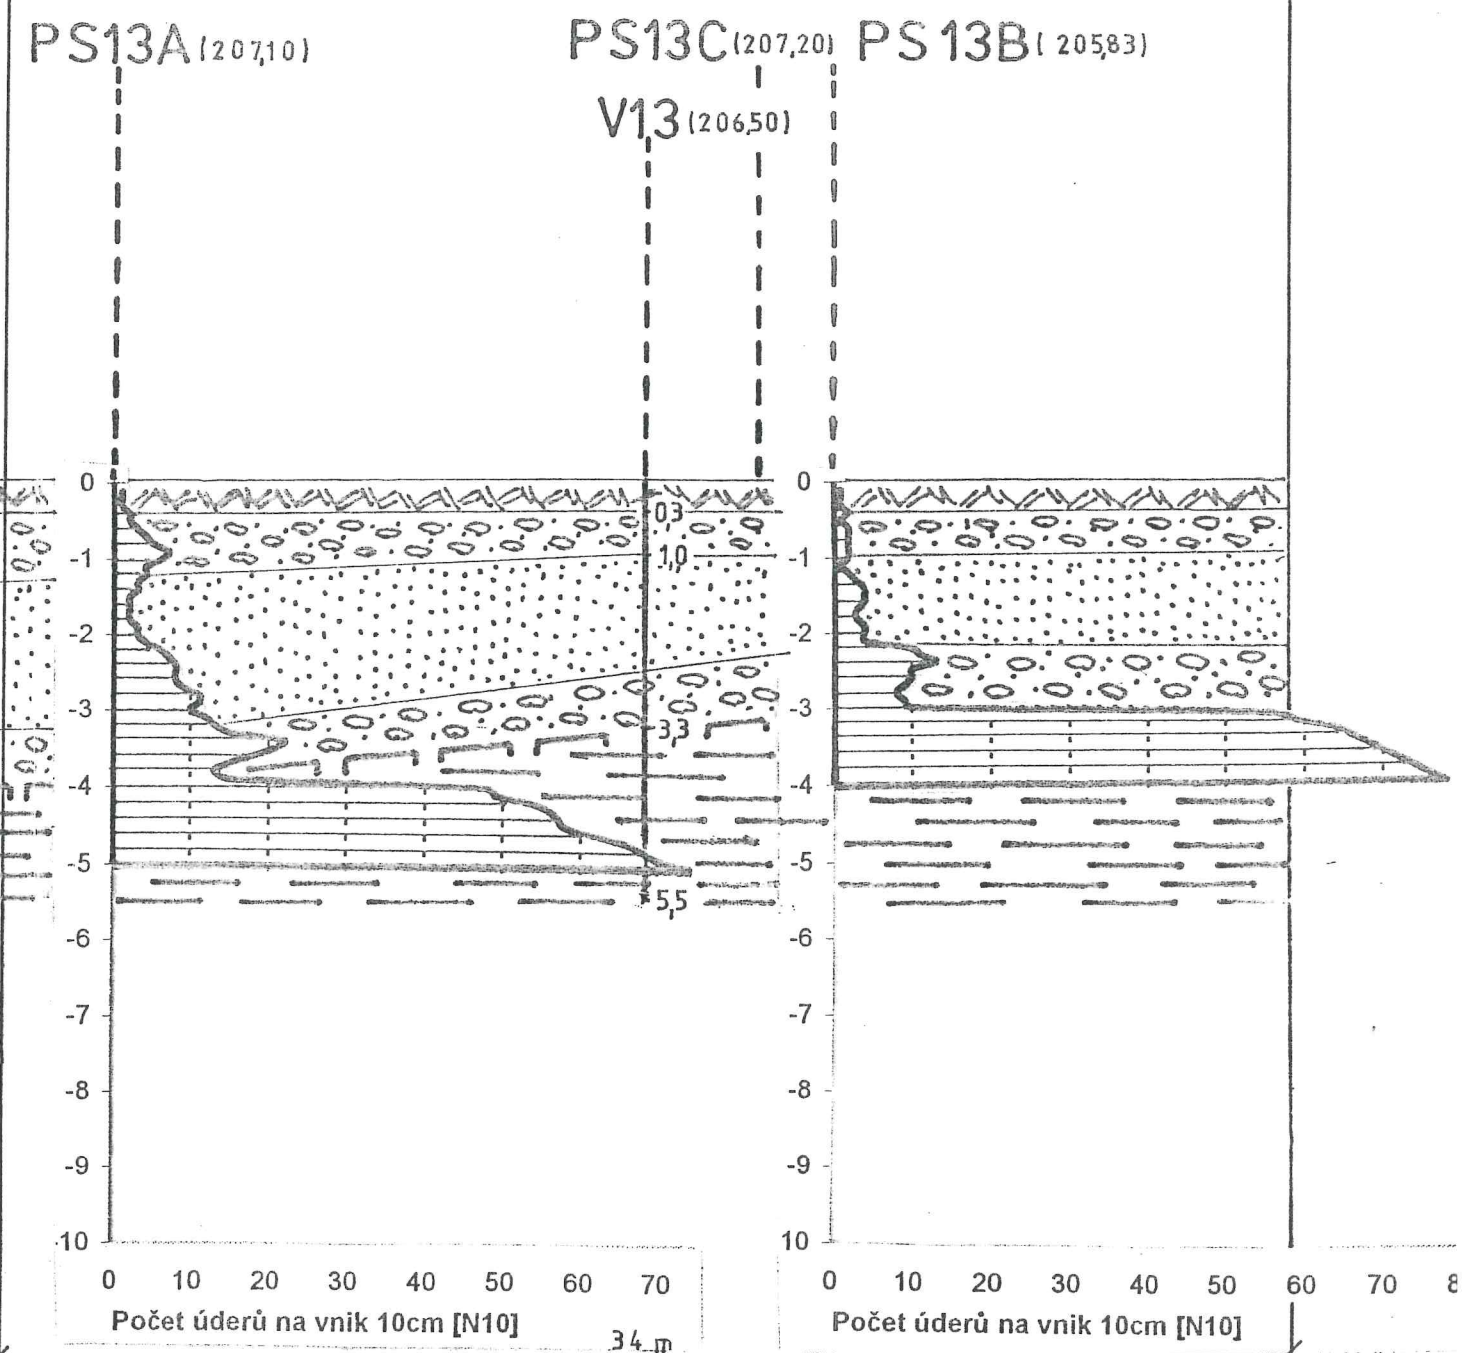

P.I.K. spol. s r.o. Přerov
Hněvice - Obnova skladovacích kapacit
Geologické profily - nádrže č. 12-13

M - 1 : 200 (D)
1 : 100 (V)

Příloha č. 175-02-20-04-004