


234 - Rozvodna

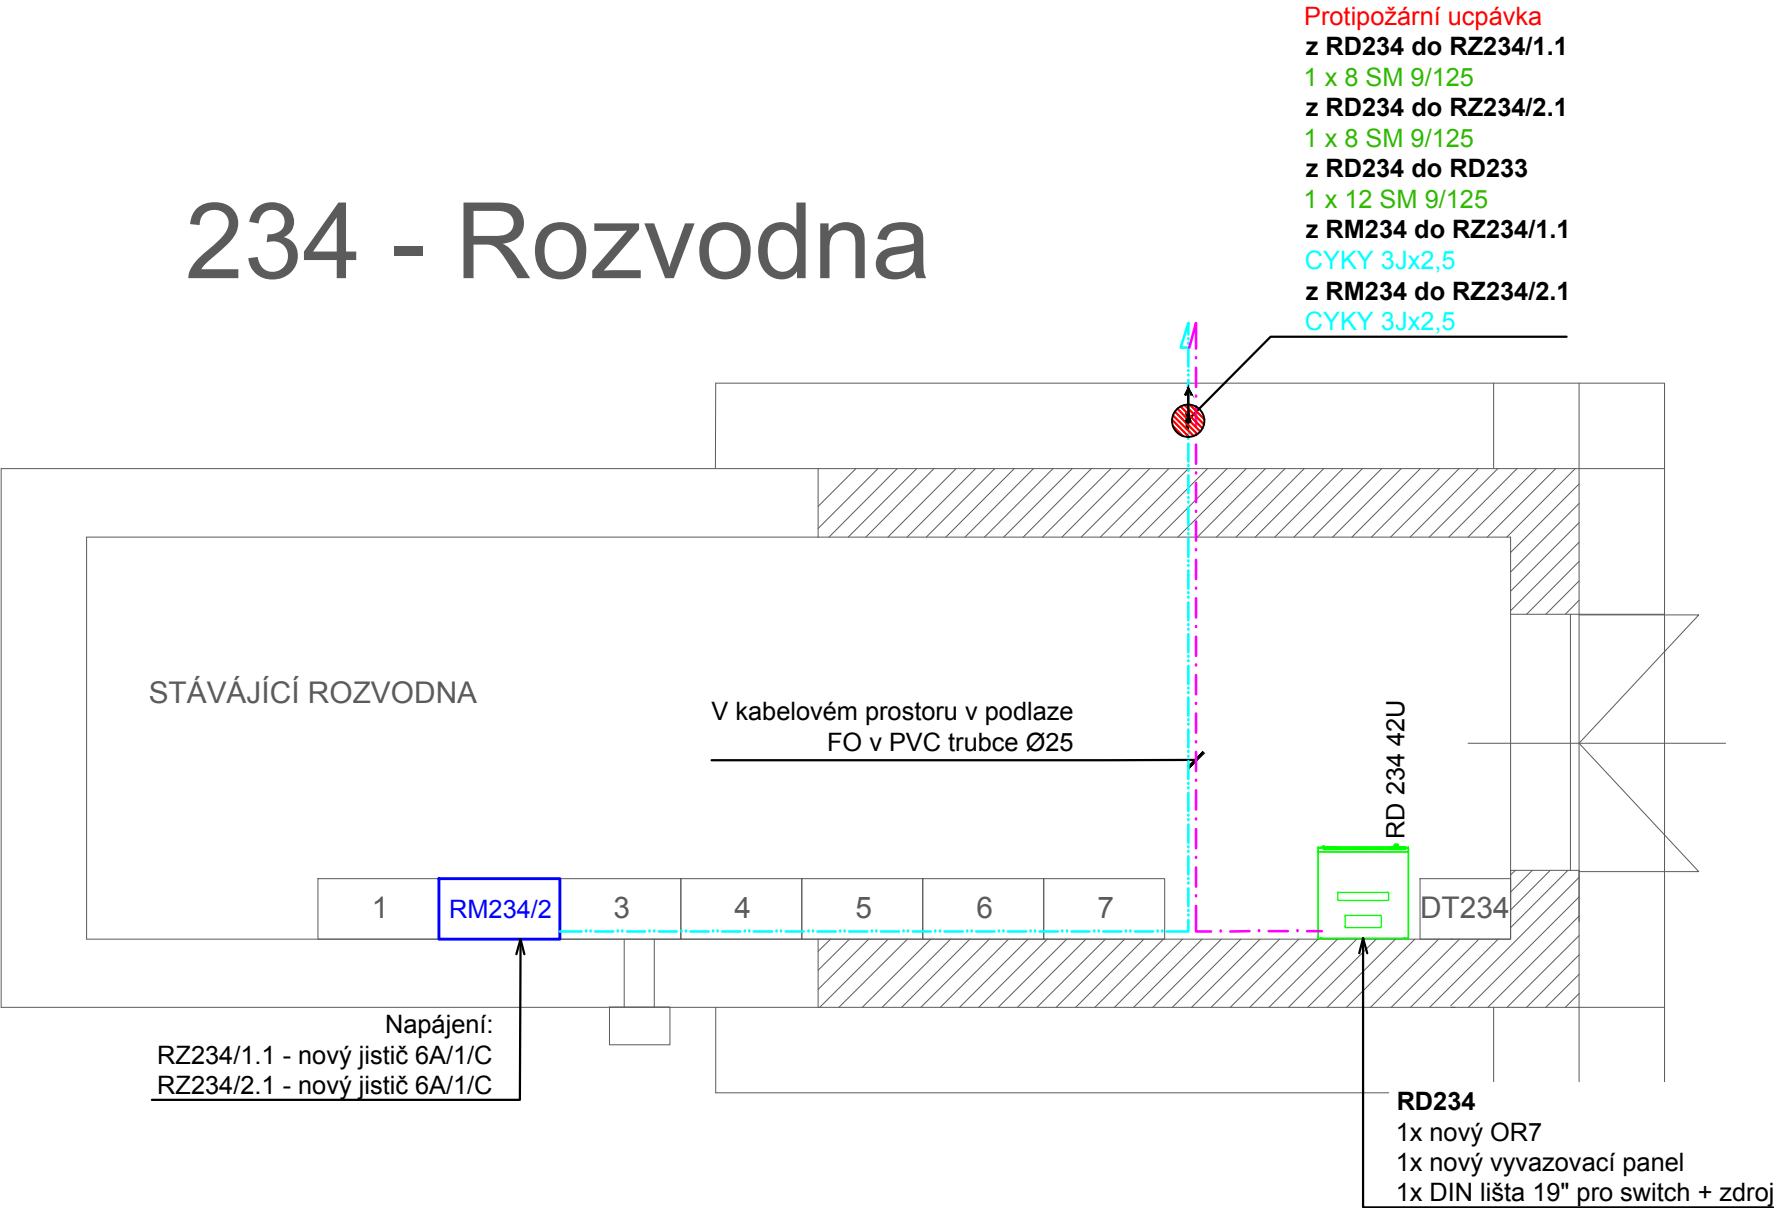

LEGENDA VSS (DOHLEDOVÝ VIDEOSYSTÉM):

Značka	Zkratka	Popis
	DR	DATOVÝ ROZVADĚČ
	MET	STRUKTUROVANÁ KABELÁŽ KABEL F/UTP CAT.5e
	OPT	OPTICKÁ KABELÁŽ
	NN	ROZVODY NN
		KLESÁNÍ KABELOVÉ TRASY
		VODOROVNÝ PROSTUP ZDÍM S PROTIPOŽÁRNÍ UCPÁVKOU
		IP BULLET KAMERA, 4MP, WDR 120DB, VA, AUDIO, IR 60M, STROBE LIGHT, IP67
		IP PTZ KAMERA, 4MP, 42X ZOOM, WDR 140DB, IR 500M,VCA, IP67
		IP DOME KAMERA, 4MP,WDR 120DB, IR 30M, VCA, AUDIO, IP67
		HEMISFÉRICKÁ IP DOME KAMERA, 5MP, 1.05MM, WDR 120DB, IR 8M, H.265

Objekt 234 – Rozvodna

Optická kabeláž

Kamerové rozvaděče budou připojeny optickými kabely 8vl. SM9/125 z rozvaděče RD234. Pro připojení kamer je nutné rozšířit stávající páteřní optické propojení mezi objekty 234 / 233. Propojení bude realizováno kabelem 12vl. SM9/125.

Datový rozvaděč

Stávající datový rozvaděč 234 bude osazen novou optickou vanou 12x SC-Duplex.

Napájení

Napájení kamerových rozvaděčů bude provedeno samostatně jištěnými přívody z rozvaděče RM234/2. Do rozvaděče budou osazeny nové jističí prvky včetně svorek. Nové prvky budou řádně označené. Napájení rozvaděče u měřicí chodby bude zajištěno z rozvaděče RMCH234. Nový jističí prvek bude připojen před vypínačem rozvaděče.

Kabelové trasy

Pro vedení kabeláže budou použity PVC trubky příslušných rozměrů, nové ocelové žlaby a stávající kabelové trasy.

Rev.	Důvod vydání dokumentu, druh změny	Vypracoval	Datum

Investor :	Čepro a.s. Dělnická 12/213, 170 04 Praha 7 IČO: 60193531, DIČ: CZ 60193531 T: 221 968 111, E: ceproas@ceproas.cz	Název :	4 - SEVER středisko	
		Adresa :	Štětí, Hněvice 62	
		Telefon :	416 821 111	
Zhotovitel :	 PINET projekt s.r.o. Máchova 2328, 256 01 Benešov IČO: 24274950, DIČ: CZ24274950 T: 317 702 560, E: info@pinetprojekt.cz	Zodp. projektant :	Ing. J. Veselý 	
		Vypracoval :	Ing. J. Veselý	
		Kontroloval :	M. Pilát 	
Projekt :	OBNOVA SYSTÉMŮ CCTV, PZTS A ACS SKLAD HNĚVICE	Datum :	08/2022	Číslo výtisku :
		Číslo projektu :	22Z030	
		Stupeň dokum. :	DPS	
Část stavby :	Slaboproudé rozvody	Formát :	ISO A3	
Příloha :	PŮDORYS OBJEKT 234 (ROZVODNA)	Měřítko :	1:50	Číslo přílohy :
		Část :	VSS	
				ROU-234-VSS-01-V1