


360 - Rozvodna (Útulek 1404)

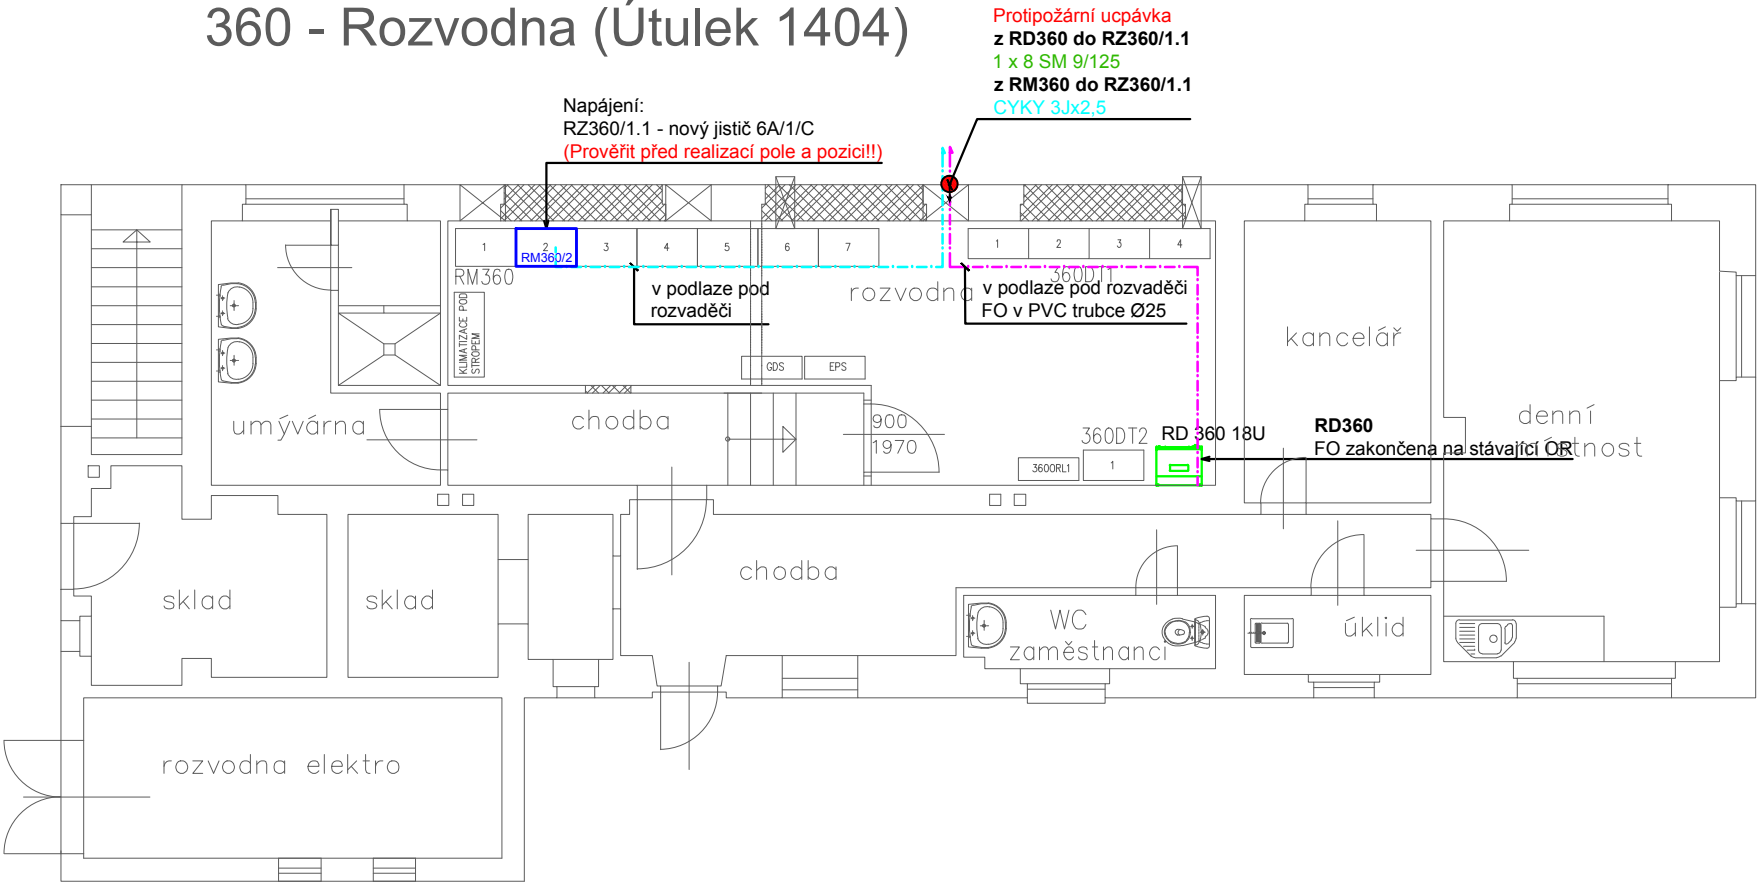

LEGENDA VSS (DOHLEDOVÝ VIDEOSYSTÉM):

Značka	Zkratka	Popis
	DR	DATOVÝ ROZVADĚČ
	MET	STRUKTUROVANÁ KABELÁŽ KABEL F/UTP CAT.5e
	OPT	OPTICKÁ KABELÁŽ
	NN	ROZVODY NN
		KLESÁNÍ KABELOVÉ TRASY
		VODOROVNÝ PROSTUP ZDIVEM S PROTIPOŽÁRNÍ UCPÁVKOU
		IP BULLET KAMERA, 4MP, WDR 120DB, VA, AUDIO, IR 60M, STROBE LIGHT, IP67
		IP PTZ KAMERA, 4MP, 42X ZOOM, WDR 140DB, IR 500M,VCA, IP67
		IP DOME KAMERA, 4MP,WDR 120DB, IR 30M, VCA, AUDIO, IP67
		HEMISFÉRICKÁ IP DOME KAMERA, 5MP, 1.05MM, WDR 120DB, IR 8M, H.265

Objekt 360 – Rozvodna

Optická kabeláž
Kamerový rozvaděč bude připojen optickým kabelem 8vl. SM9/125 z rozvaděče RD360.

Datový rozvaděč
Optický kabel bude zakončen na stávající optické vaně OR2.

Napájení
Napájení kamerového rozvaděče bude provedeno samostatně jištěným přívodem z rozvaděče RM360/2. Do rozvaděče bude osazen nový jistič prvek včetně svorek. Nové prvky budou řádně označené. Před zahájením realizace je nutné prověřit možnosti umístění prvků – v době projektování nebyla rozvodna zrealizována.

Kabelové trasy
Pro vedení kabeláže budou použity PVC trubky příslušných rozměrů a stávající kabelové trasy.

Rev.	Důvod vydání dokumentu, druh změny	Vypracoval	Datum

Investor :	Čepro a.s. Dělnická 12/213, 170 04 Praha 7 IČO: 60193531, DIČ: CZ 60193531 T: 221 968 111, E: ceproas@ceproas.cz	Název :	4 - SEVER středisko		
		Adresa :	Štětí, Hněvice 62		
		Telefon :	416 821 111		
Zhotovitel :	PINET projekt s.r.o. Máchova 2328, 256 01 Benešov IČO: 24274950, DIČ: CZ24274950 T: 317 702 560, E: info@pinetprojekt.cz	Zodp. projektant :	Ing. J. Veselý		
		Vypracoval :	Ing. J. Veselý		
		Kontroloval :	M. Pilát		
		Projekt :			OBNOVA SYSTÉMŮ CCTV, PZTS A ACS SKLAD HNĚVICE
Část stavby :	Slaboproudé rozvody	Datum :	08/2022	Číslo výtisku :	
		Číslo projektu :	22Z030		
		Stupeň dokum. :	DPS		
Příloha :	PŮDORYS OBJEKT 360 (ROZVODNA/ 1404 ÚTULEK))	Formát :	ISO A3	Číslo přílohy :	
		Měřítko :	1:100		
		Část :	VSS		
		ROU-360-VSS-01-V1			