


504 - Rozvodna

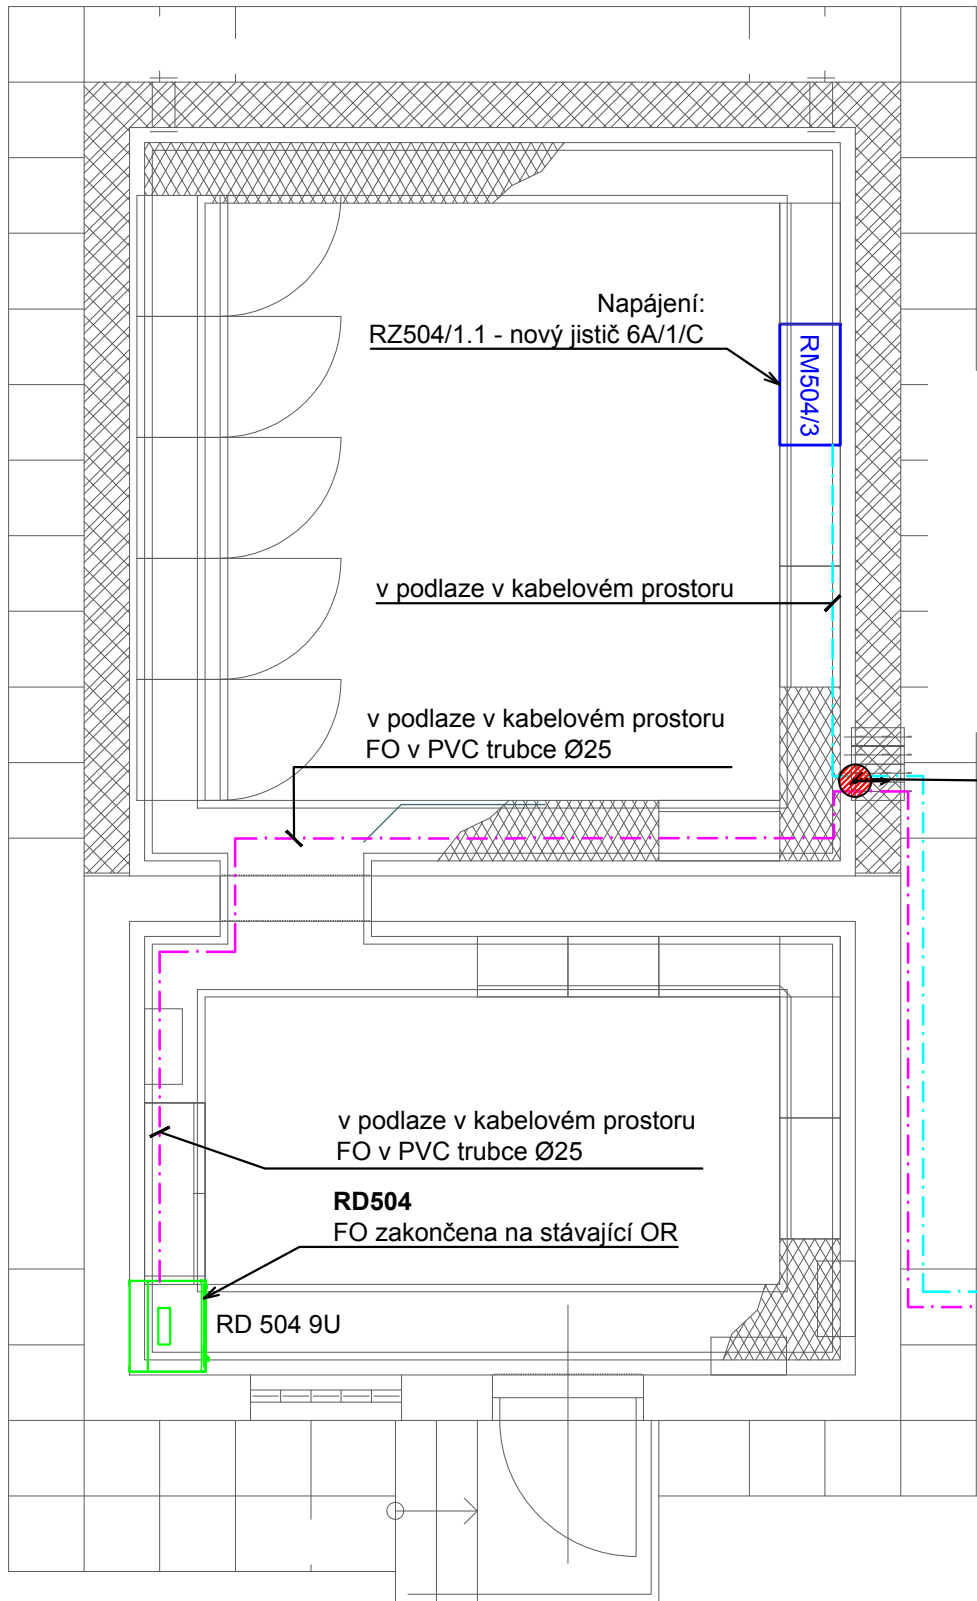

Objekt 504 – Rozvodna

Optická kabeláž
Kamerový rozvaděč bude připojen optickým kabelem 8vl. SM9/125 z rozvaděče RD235. Pro připojení kamer je nutné rozšířit stávající páteřní optické propojení mezi objekty 504 / 214. Propojení bude realizováno kabelem 12vl. SM9/125.

Datový rozvaděč
Optické kabely budou zakončeny na stávající optické vaně OR1.

Napájení
Napájení kamerového rozvaděče bude provedeno samostatně jištěným přívodem z rozvaděče RM504/3. Do rozvaděče bude osazen nový jistič prvek včetně svorek. Nové prvky budou řádně označené.

Kabelové trasy
Pro vedení kabeláže budou použity PVC trubky příslušných rozměrů a stávající kabelové trasy.

Protipožární ucpávka
z RD504 do RD214
1 x 12 SM 9/125
z RD504 do RZ504/1.1
1 x 8 SM 9/125
z RM504 do RZ504/1.1
CYKY 3Jx2,5

LEGENDA VSS (DOHLEDOVÝ VIDEOSYSTÉM):

Značka	Zkratka	Popis
	DR	DATOVÝ ROZVADĚČ
	MET	STRUKTUROVANÁ KABELÁŽ KABEL F/UTP CAT.5e
	OPT	OPTICKÁ KABELÁŽ
	NN	ROZVODY NN
		KLESÁNÍ KABELOVÉ TRASY
		VODOROVNÝ PROSTUP ZDÍVEM S PROTIPOŽÁRNÍ UCPÁVKOU
		IP BULLET KAMERA, 4MP, WDR 120DB, VA, AUDIO, IR 60M, STROBE LIGHT, IP67
		IP PTZ KAMERA, 4MP, 42X ZOOM, WDR 140DB, IR 500M,VCA, IP67
		IP DOME KAMERA, 4MP,WDR 120DB, IR 30M, VCA, AUDIO, IP67
		HEMISFÉRICKÁ IP DOME KAMERA, 5MP, 1.05MM, WDR 120DB, IR 8M, H.265

Rev.	Důvod vydání dokumentu, druh změny	Vypracoval	Datum
------	------------------------------------	------------	-------

Investor :	Čepro a.s. Dělnická 12/213, 170 04 Praha 7 IČO: 60193531, DIČ: CZ 60193531 T: 221 968 111, E: ceproas@ceproas.cz	Název :		4 - SEVER středisko		
		Adresa :		Štětí, Hněvice 62		
		Telefon :		416 821 111		
Zhotovitel :	 PINET projekt s.r.o. Máchova 2328, 256 01 Benešov IČO: 24274950, DIČ: CZ24274950 T: 317 702 560, E: info@pinetprojekt.cz	Zodp. projektant :		Ing. J. Veselý		
		Vypracoval :		Ing. J. Veselý		
		Kontroloval :		M. Pilát		
Projekt :	OBNOVA SYSTÉMŮ CCTV, PZTS A ACS SKLAD HNĚVICE	Datum :		08/2022	Číslo výtisku :	
		Číslo projektu :		22Z030		
		Stupeň dokum. :		DPS		
Část stavby :		Slaboproudé rozvody		Formát :		ISO A3
Příloha :	PŮDORYS OBJEKT 504 (ROZVODNA)	Měřítko :		1:50	Číslo přílohy :	
		Část :		LAN	ROU-504-VSS-01-V1	