


Výškový systém Balt p.v.


6			
5			
4			
3			
2			
1			
REVIZE	POPIS	DATUM	SCHVÁLIL

Sweco Hydroprojekt a.s. Ústředí Praha Táborská 31, 140 16 Praha 4; praha@sweco.cz; www.sweco.cz							
VYPRACOVAL	Ehl	HIP	Ing. Středa	T. KONTROLA	Ing. Končík		
PROJEKTANT	Ehl	ŘEDITEL DIVIZE	Ing. Miškovský	DATUM	09.2019		
OBJEDNATEL	ČEPRO, a.s.			OKRES	Litoměřice		
Rekonstrukce odlučovače ropných látek Hněvice				ČÍSLO ZAKÁZKY	11 8283 02 01		
				STUPEŇ	DPS		
				FORMÁT	3xA4		
				MĚŘÍTKO	-		
				ARCHIVNÍ ČÍSLO	009917/19/1		
ČÁST STAVBY	Elektro část			SO/PS	PS 0002		
PŘÍLOHA: Rozvaděč RM321				ČÍSLO PŘÍLOHY	D.2.2.b.1 <table border="1"> <tr> <td>f</td> </tr> <tr> <td>1</td> </tr> </table>	f	1
f							
1							

Tato dokumentace včetně všech příloh (s výjimkou dat poskytnutých objednatelem) je duševním vlastnictvím akciové společnosti Sweco Hydroprojekt a.s. Objednatel této dokumentace je oprávněn ji využít k účelům vyplývajícím z uzavřené smlouvy bez jakéhokoli omezení. Jiné osoby (jak fyzické, tak právnické) nejsou bez předchozího výslovného souhlasu objednatele oprávněny tuto dokumentaci ani její části jakkoli využívat, kopírovat (ani jiným způsobem rozmnožovat) nebo zpřístupnit dalším osobám.

Poznámka: Podpisy zpracovatelů jsou připojeny pouze k výtisku číslo 01 nebo originálu přílohy (matrici).

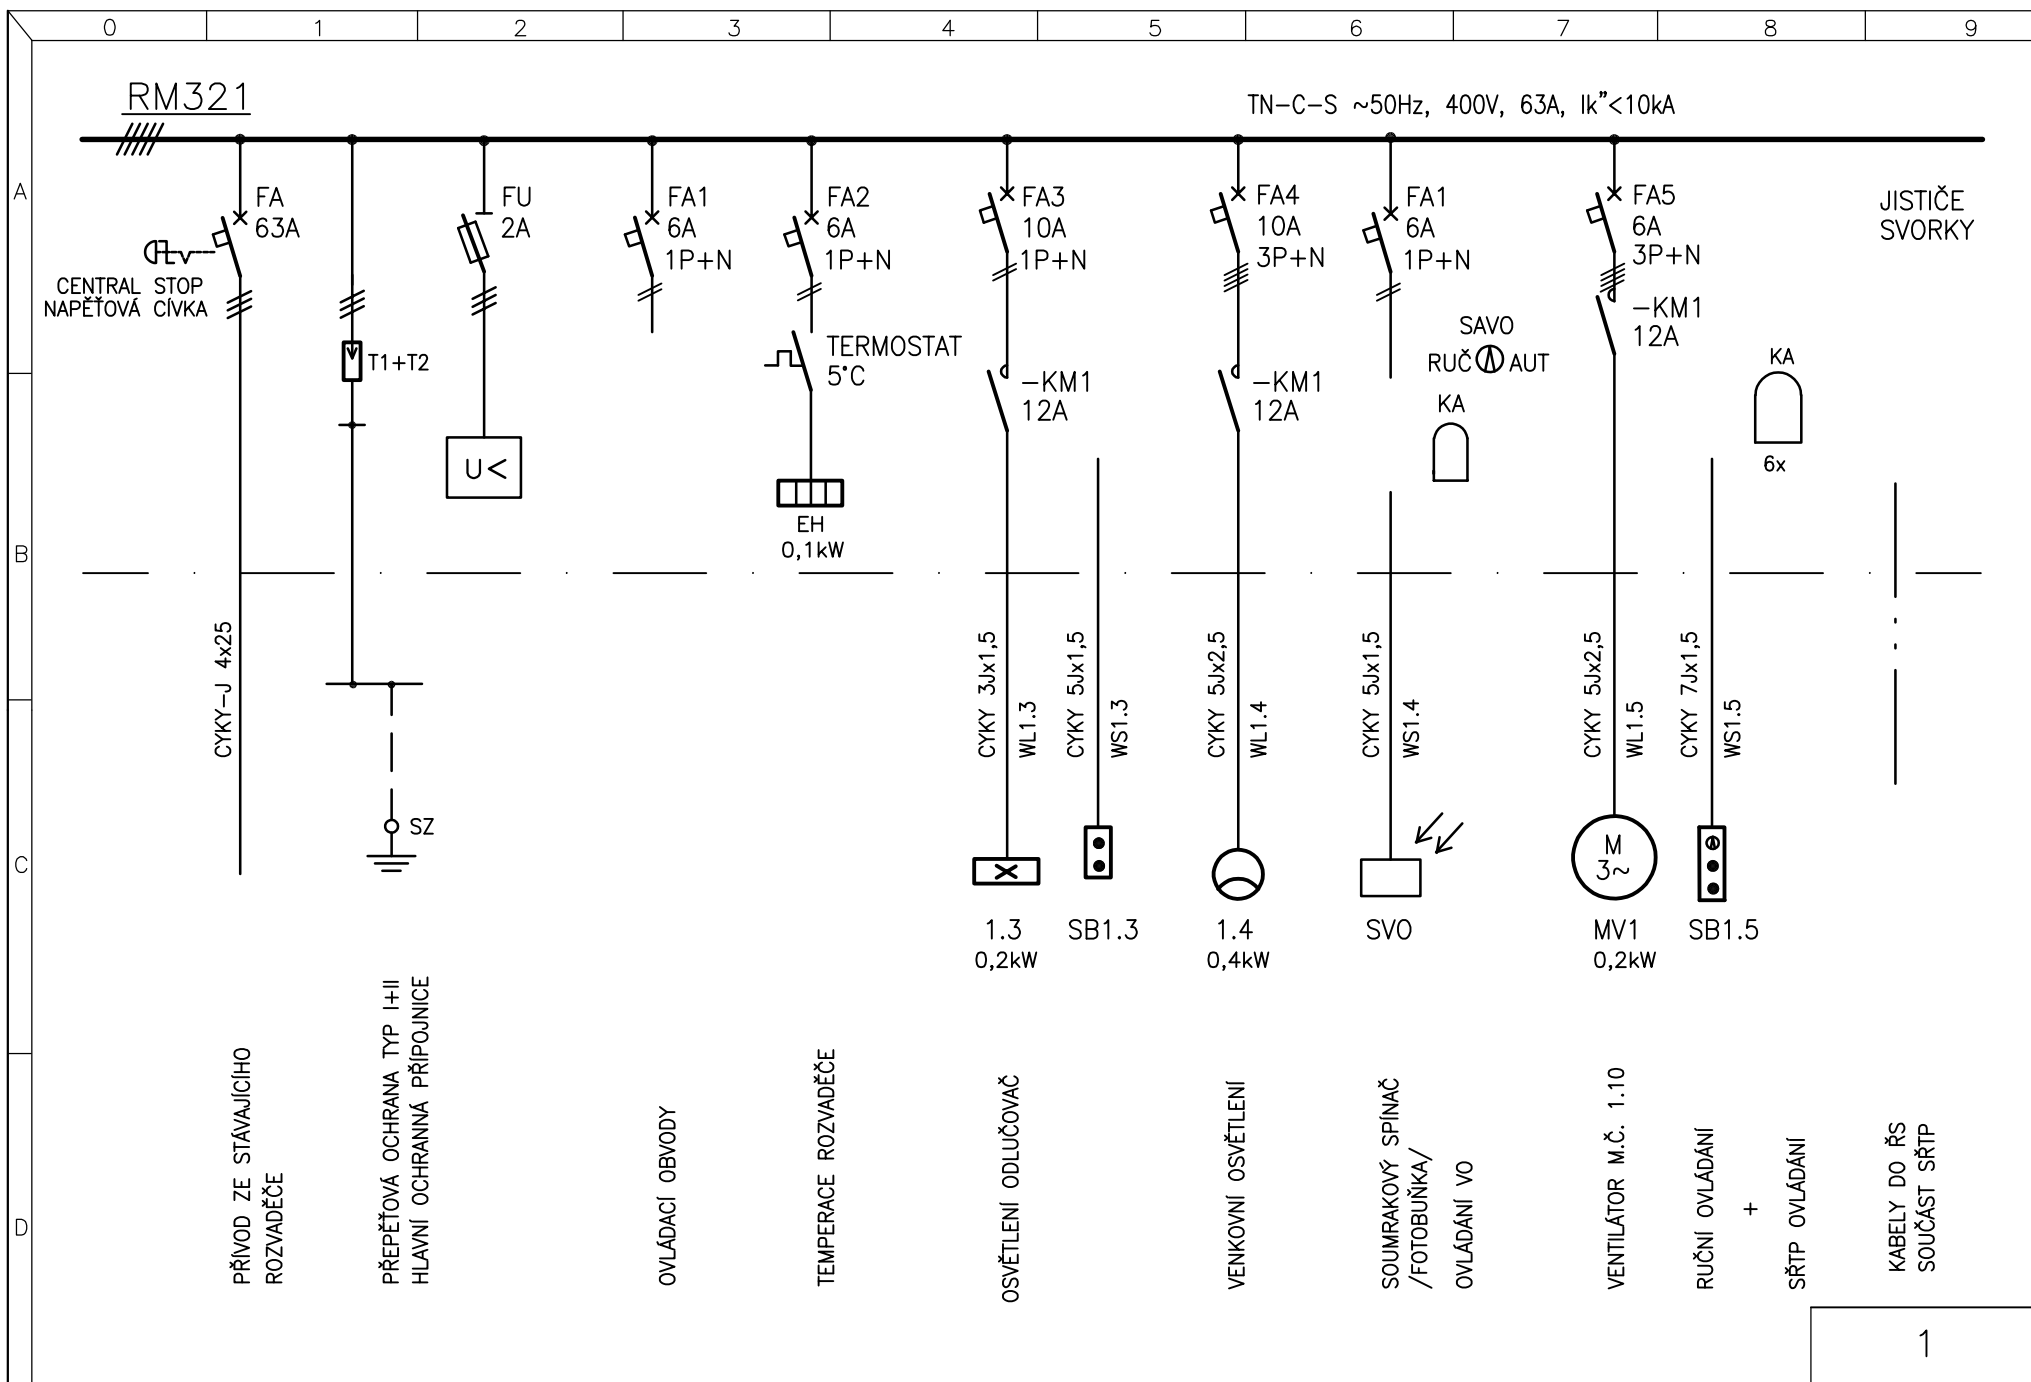

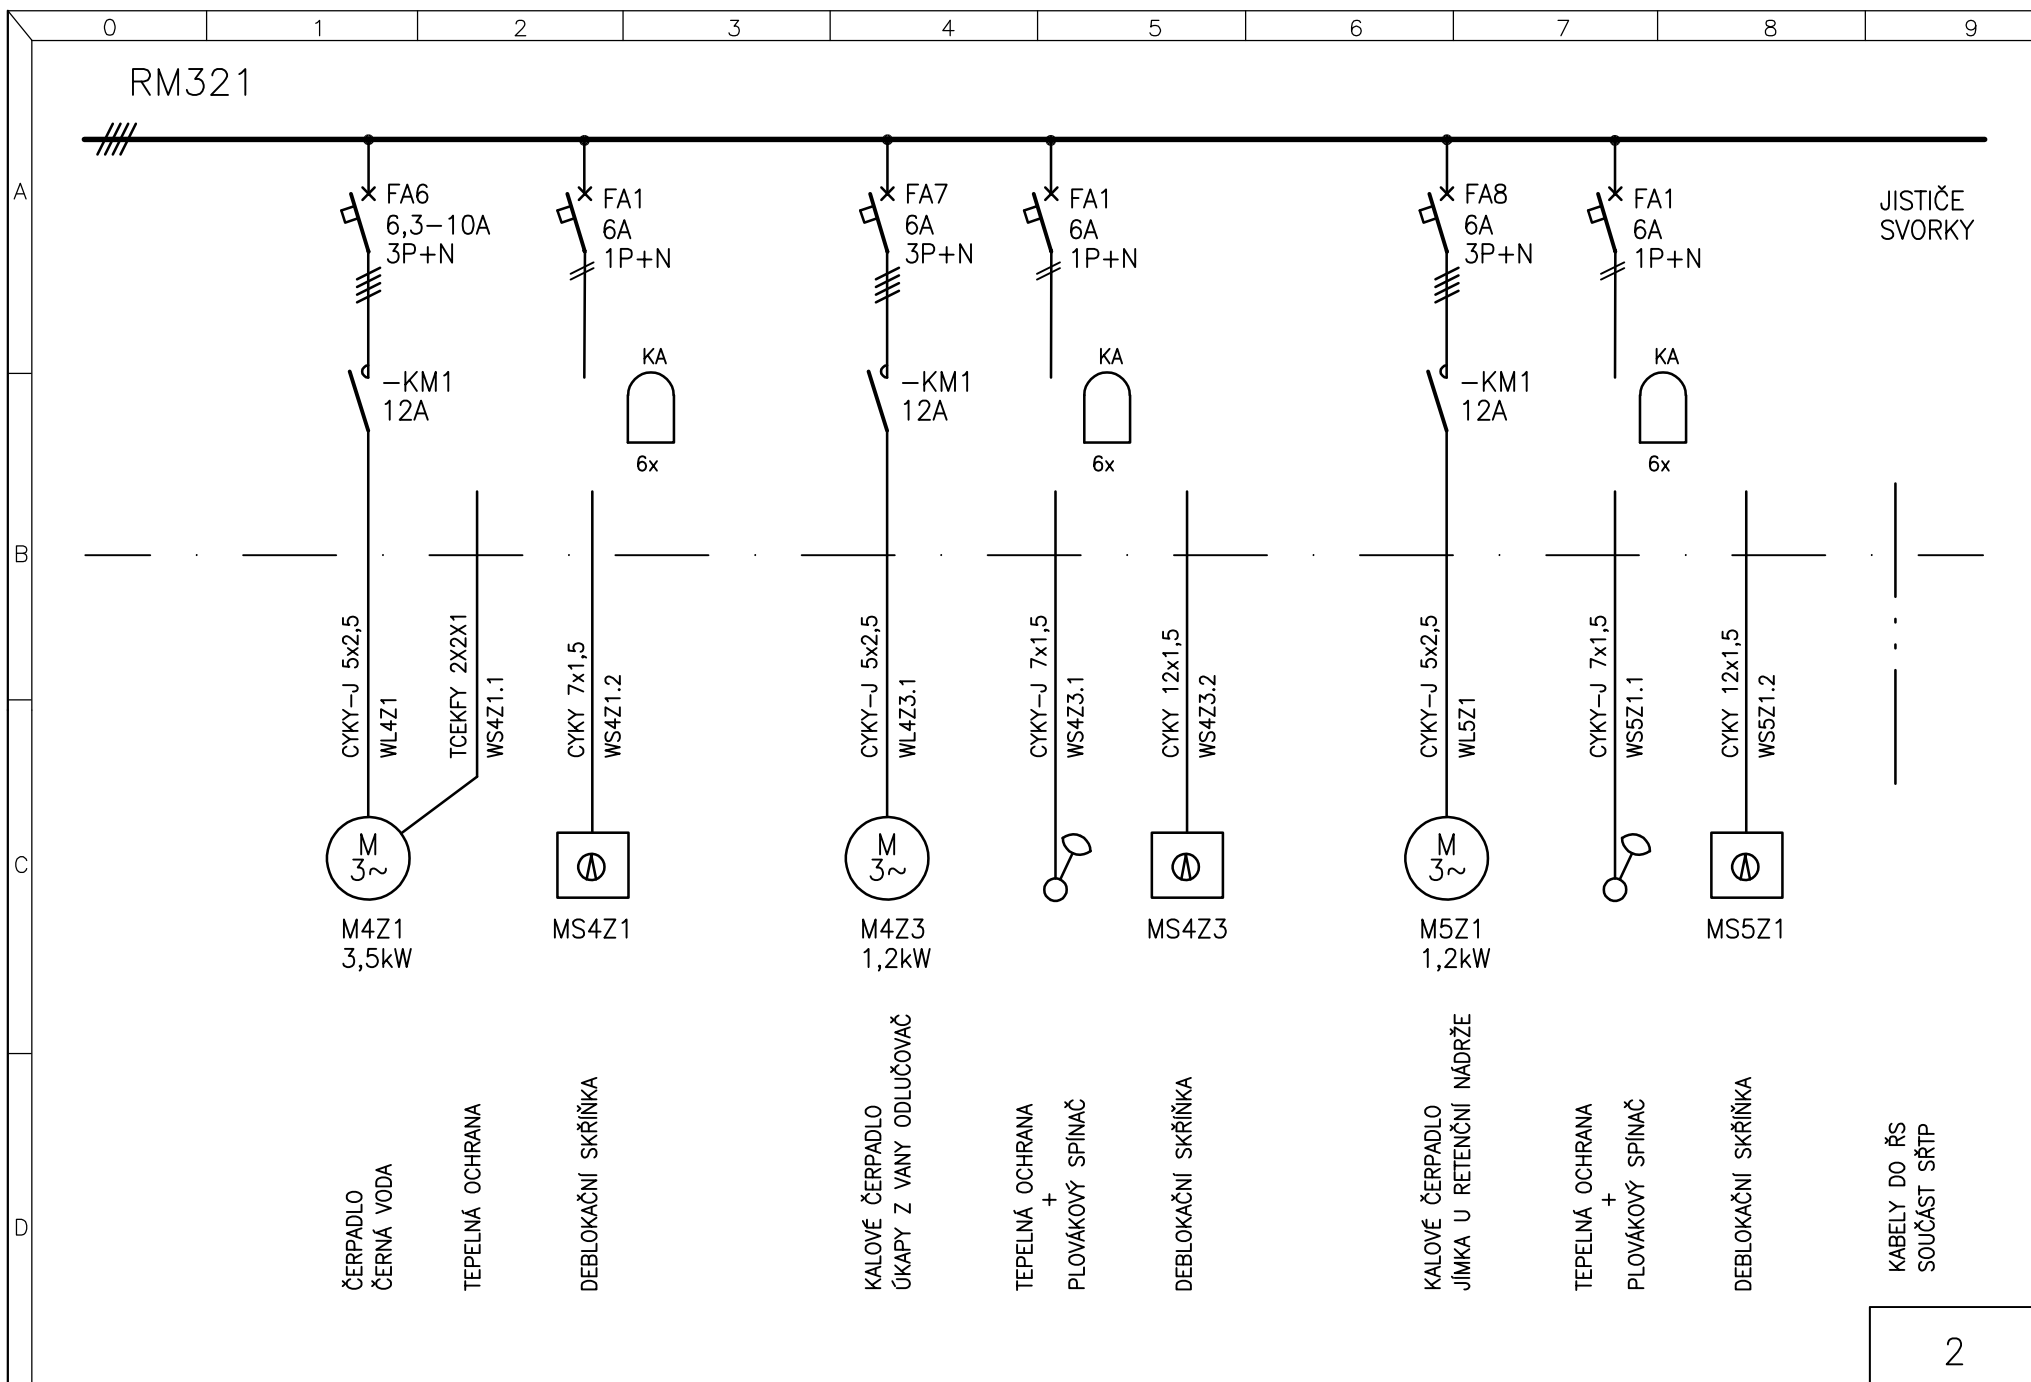

JISTIČE
SVORKY

KABELY DO ŘS
SOUČÁST SŘTP