


LEGENDA

- PIR detektor pohybu
- bezkontaktní čtečka MIFARE
- magnetický kontakt dveřní
- magnetický kontakt vratový
- propojovací krabice s TAMPER kontaktem

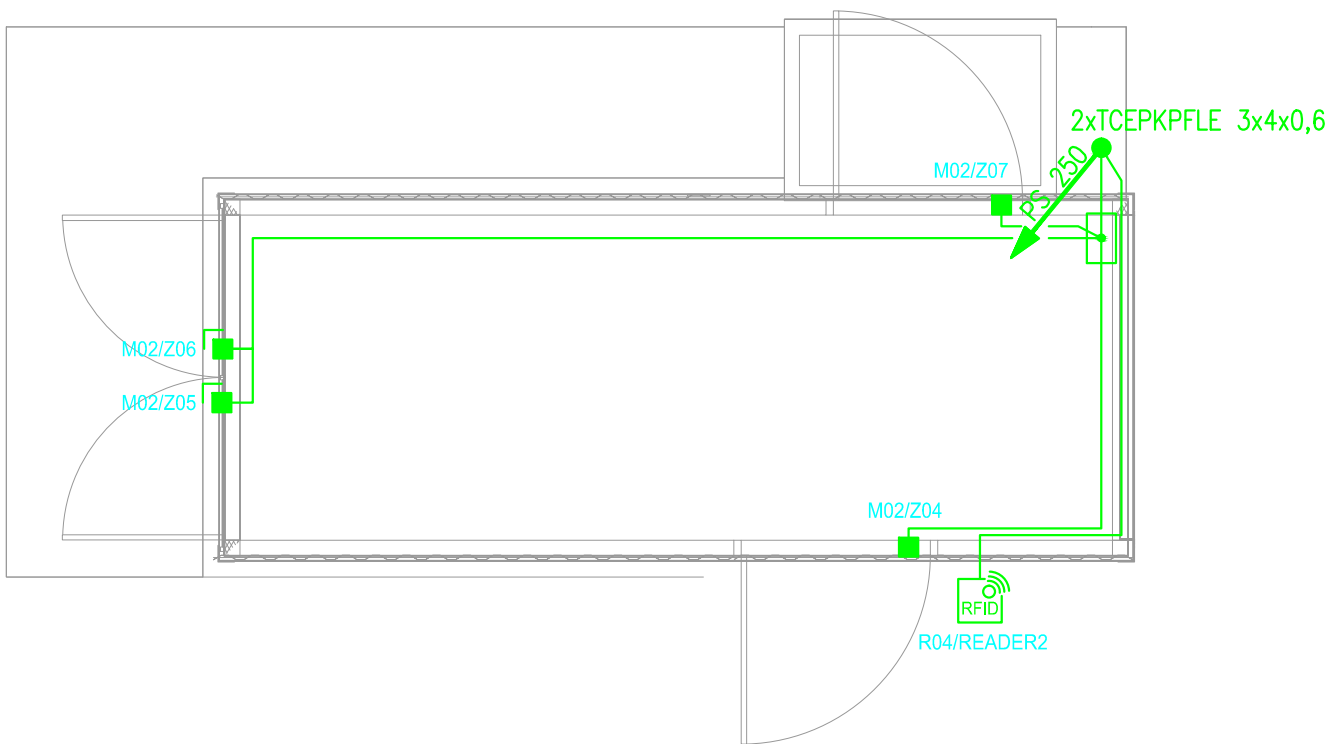

1	5.7.19	REALIZAČNÍ PROJEKTOVÁ DOKUMENTACE	ING. V. ŠMOL	ING. J. SEDLÁČEK	ING. J. SEDLÁČEK
ČÍSLO	DATUM	POPIS	NAVRHL	KONTROLOVAL	SCHVÁLIL
REVIZE					

AKCE Automatizace skladu Potěhy Čepro a.s.				
ČÁST D.2.7-POPLACHOVÝ ZABEZPEČOVACÍ A TÍŠŇOVÝ SYSTÉM			ZAKÁZKA PRJ1810275	
VÝKRES SO 260, náhradní zdroj Rozmístění komponentů + leg.			ČÍSLO VÝKRESU V1810275Z206	
INVESTOR ČEPRO a.s., DĚLNICKÁ 12/213, 170 04 PRAHA 7			REVIZE 3	VÝTISK
ZODPOVĚDNÝ PROJEKTANT ING. J. SEDLÁČEK		MĚŘÍTKO 1:50		
PROJEKTANT ING. V. ŠMOL		FORMÁT 2 x A4		
KRESLIL ING. V. ŠMOL		STUPEŇ DPS		