


SO 02 PŮDORYS KIOSKU ČS EUROOIL MSTĚTICE

M 1 : 50

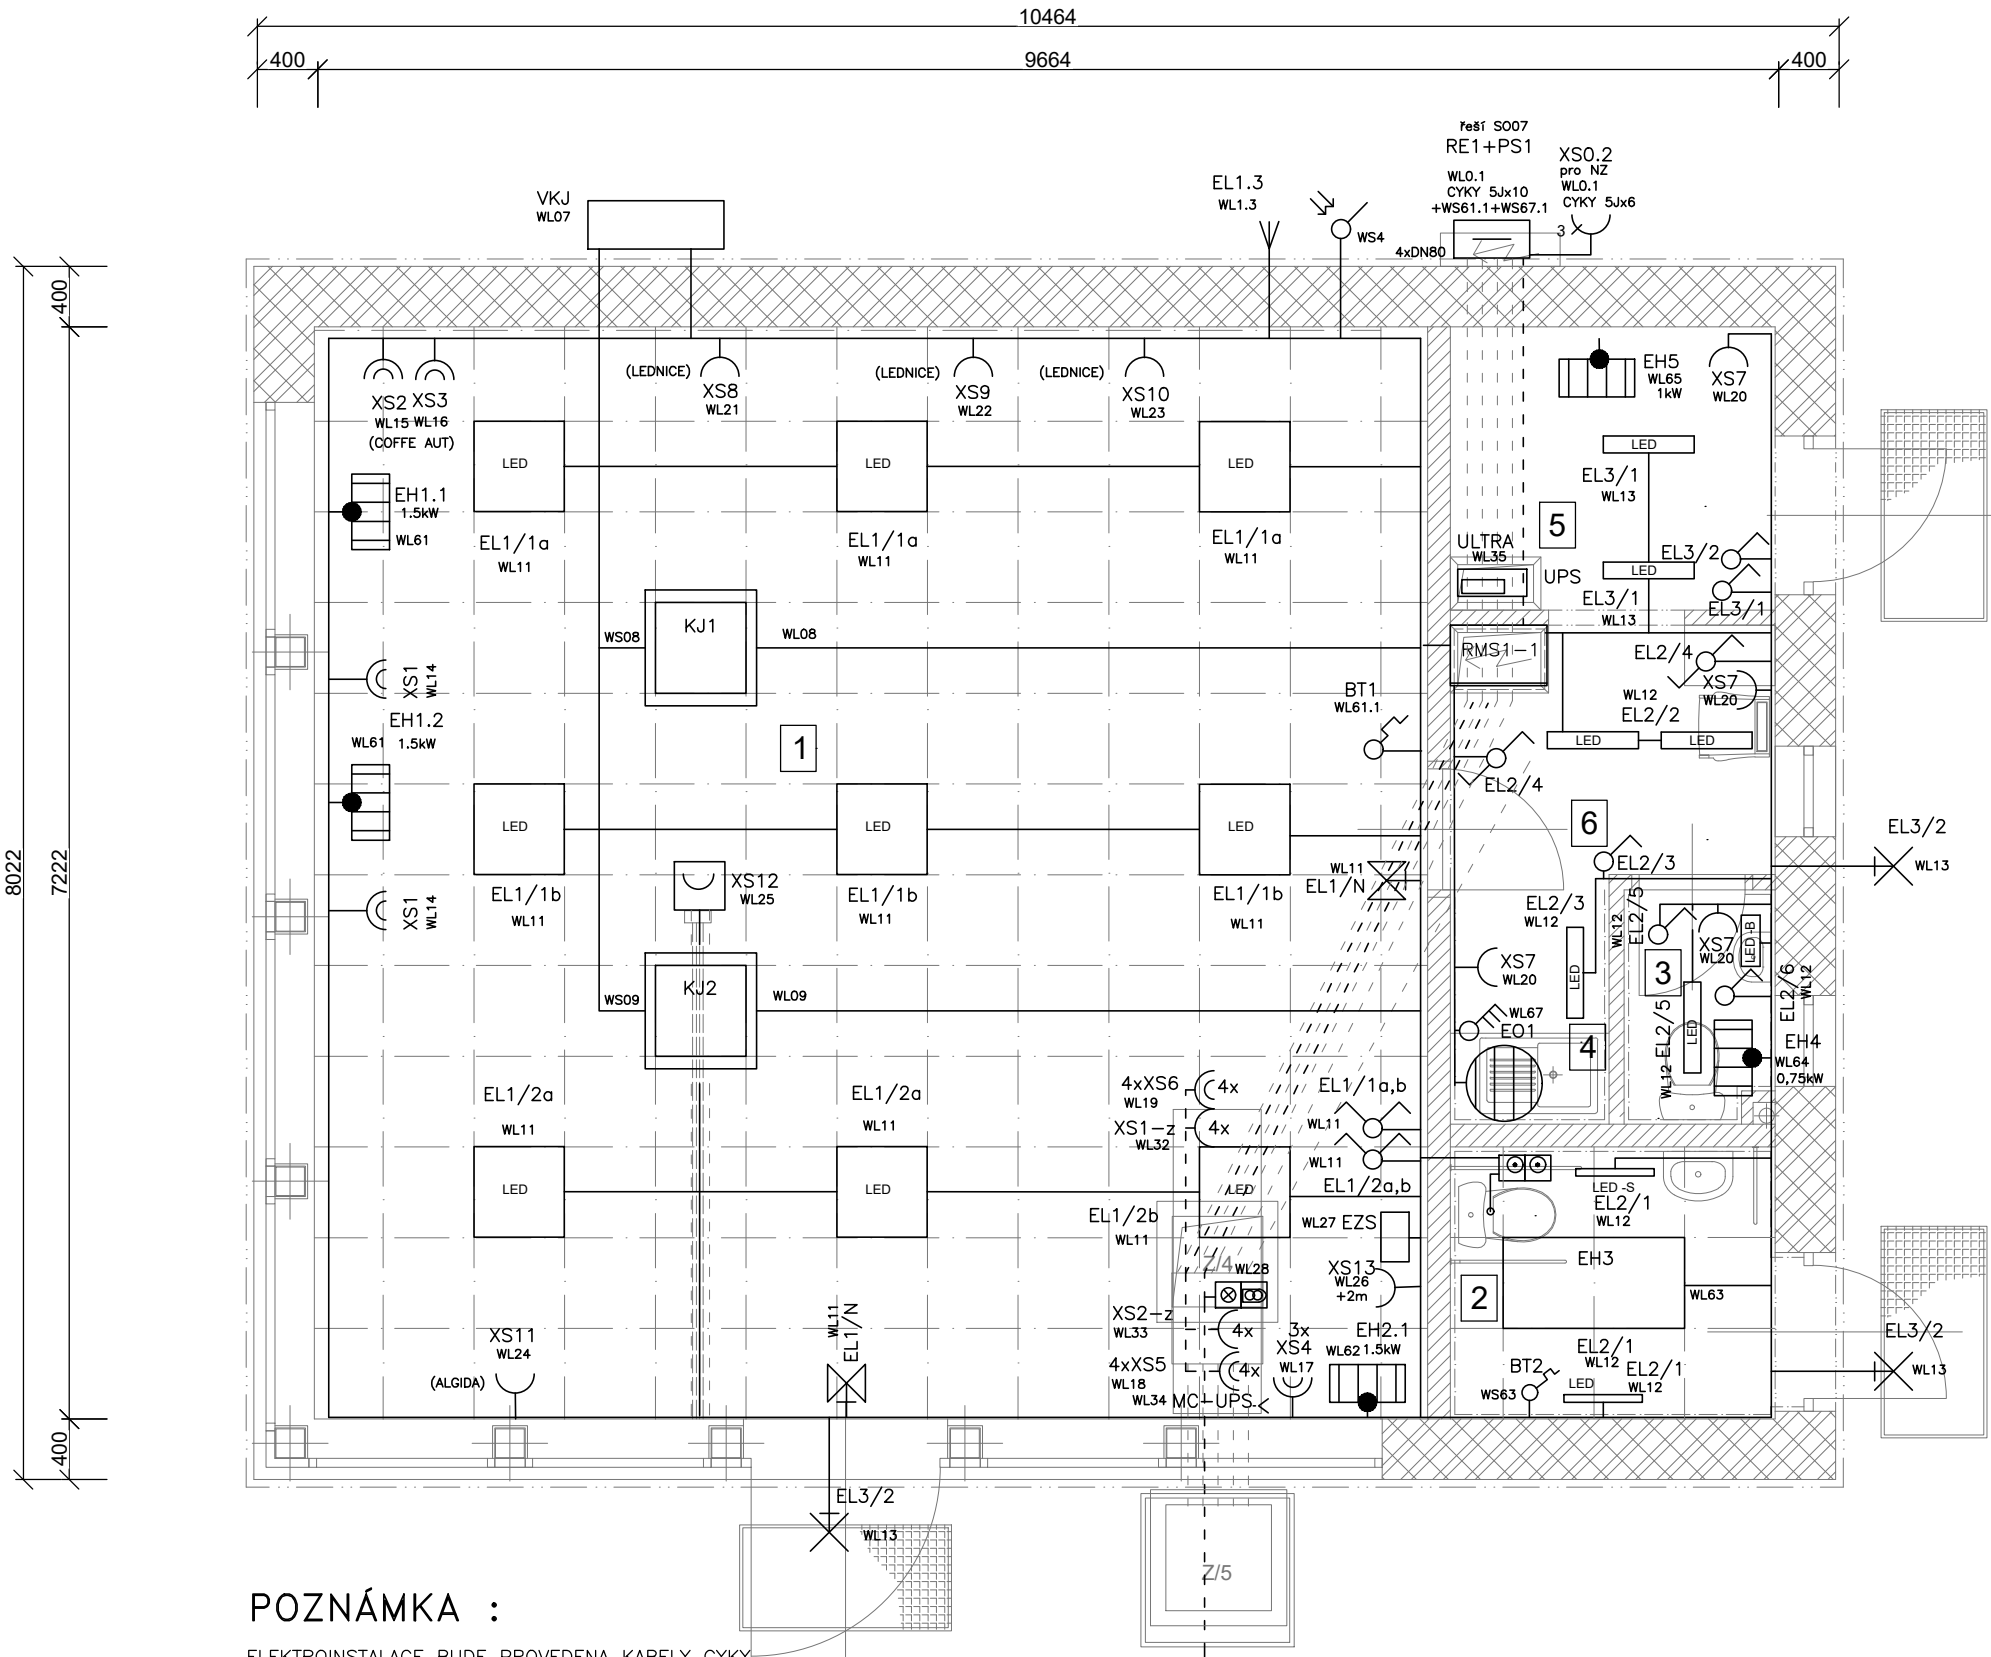

POZNÁMKA :

ELEKTROINSTALACE BUDE PROVEDENA KABELY CYKY
POD OMÍTKOU A V PODHLEDECH V PVC LIŠTÁCH
VEŠKERÉ VÝVODY ZKOORDINOVAT SE ZAŘÍZENÍM
INTERIÉRU A ZT.
VYPÍNAČE UMÍSTIT VE VÝŠCE 1.1m.
ZÁSUVKY UMÍSTIT VE VÝŠCE 0.3m, U UMYVADEL 1.1m.
SVĚTELNÉ VÝVODY PROVÉZT KABELY CYKY 3Jx1.5 A
ZÁSUVKOVÉ VÝVODY PROVÉZT KABELY CYKY 3Jx2.5.
VÝVODY PRO PŘÍMOTOPY PROVÉZT KABELY CYKY 3Jx2.5.

VŠECHNY UVÁDĚNÉ VÝROBKY JSOU REFERENČNÍ TYPY , KTERÉ JE MOŽNO NAHRADIT
VÝROBKY S ADEKVÁTNÍMI TECHNICKÝMI PARAMETRY.

LEGENDA

- LED

SVÍTIDLO LED PODHLED. BARBET-LED-SQ-BAP-D-5300-4K 3644lm, 33W, IP40
- LED

SVÍTIDLO LED STROPNÍ FOX-LED-3500-4K 2690lm, 24W ,IP40,
- LED-B

SVÍTIDLO LED. NÁSTĚNNÉ PAVLA 200 LED 1000lm, 12W IP20
- LED-S

SVÍTIDLO LED. NÁSTĚNNÉ PAVLA N 420 LED "S" 3000lm, 36W IP20
S MIKROVLNNÝM SENZOREM POHYBU
- LED

SVÍTIDLO LED. NÁSTĚNNÉ PAVLA 420 LED 3000lm, 36W IP20
- SVÍTIDLO LED NÁSTĚNNÉ VENKOVNÍ MELISSA maxi B LED 30W, 1850lm, IP65 tř.II
- SVÍTIDLO NOUZOVÉ NÁSTĚNNÉ ESERA 100L LED SE 110lm 14W IP44
- JEDNOPÓLOVÝ VYPÍNAČ ABB TANGO
- SÉRIOVÝ PŘEPÍNAČ ABB TANGO
- STRÍDAVÝ PŘEPÍNAČ ABB TANGO
- PROSTOROVÝ TERMOSTAT TÝDENNÍ
- ČIDLO SOMRAKOVÉHO SPÍNAČE UMÍSTĚNÉHO V RMS1-1
- ZÁSUVKA DOMOVNÍ ABB TANGO
- DVOJZÁSUVKA DOMOVNÍ ABB TANGO
- PODLAHOVÁ KRABICE KOPOBOX MINI B DOD. STAVBY S002-01
+2x ELEKTROINSTALAČNÍ TRUBKADO BETONU 2325/LPE-1_A50D DOD. STAVBY S002-01
+3x ZÁSUVKOVÝ MODUL QUATRO QP 45X45_HB DOD. ELEKTRO S002-02
- PRŮMYSLOVÁ PŘÍVODKA ABB 400V/32A 3P+N+PE PRO NZ
- KRABICOVÁ ROZVODKA KU 68-1903
- PŘÍMOTOPNÝ KONVEKTOR FÉNIX ECOFLEX S TERMOSTATEM
- SPORÁKOVÁ KOMBINACE
- ELEKTRICKÝ OHŘÍVAČ TUV – DODÁVKA ZT
- EH3.1

SÁLAVÝ PANEL ECOSUN U1200
SE ZÁPUSTNÝM RÁMEM DO PODHLEDU
- BT

PROSTOROVÝ TERMOSTAT
- VKJ

KLIMATIZAČNÍ JEDNOTKA VENKOVNÍ
- KJ1
KJ2

KLIMATIZAČNÍ JEDNOTKA VNITŘNÍ KAZETOVÁ 4-CESTNÁ
- SADA PRO NOUZOVOU SIGNALIZACI – PRO TĚLESNĚ POSTIŽENÉ
3280B-C10001 B ABB
- VÝVOD PRO SVĚTELNOU LINKU
- TRASY KABELŮ VE ZDI POD OMÍTKOU, POPŘ. V PODHLEDU
V PVC LIŠTÁCH
- TRASY KABELŮ V CHRÁNIČE V PODLAZE

TABULKA MÍSTNOSTI

	ÚČEL MÍSTNOSTI	PLOCHA MÍSTN.	OSVĚTLENOST Epk(lx)	U _o	UGR	R _a	Ref.č.
1	PRODEJNA	53,2	300lx	0,4	22	80	5.27.1
2	WC IMOBILNÍ	3,9	200lx	0,4	25	80	5.2.4
3	WC PERSONÁL	1,5	200lx	0,4	25	80	5.2.4
4	MÍSTNOST PROVOZNI +PRO PERSONÁL	5,3	200lx	0,4	25	60	5.3.1
5	SKLAD	4,1	200lx	0,4	25	60	5.4.1

PARAMETRY OSVĚTLENÍ MÍSTNOSTI DLE ČSN EN 12464-1 :2012

SOUSTAVA: 3NPE~50Hz,230/400V,TN-S

OCHRANA PŘED ÚRAZEM ELEKTRICKÝM PROUDEM
DLE ČSN 33 2000-4-41ED2,3
AUTOMATICKÝM ODPOJENÍM OD ZDROJE V SITI TN-S
DOPLŇUJÍCÍM POSPOJOVÁNÍM A PROUDOVÝM CHRÁNIČEM

SCHVÁLENÝ DOKUMENT

Revize/Rev.	Datum/Date	Předmět revize/Description	Vypracoval/Designed by

Investor/Client	ČEPRO, a. s.		
Objednatel/Customer			
Název akce/Project	ČS EuroOil Mstětice		
Zak. číslo/Project No.	18082	Datum/Date	01/2019
Stupeň PD/PD Stage	Dokumentace pro vydání společného územního rozhodnutí a stavebního povolení		
Místo stavby/Location	Mstětice		

Vypracoval/Designed by	Sohlich Lubomír	12.2.2019	Projektová org./Project Company PIK s.r.o. Na Hrázi 781/15, 750 02 Přerov Czech Republic Tel.: +420 518 288 111 Web: www.pik.cz Email: pik@pik.cz
Kontroloval/Checked by	Pazdera Michal	12.2.2019	
Schválil/Approved by	Ing. Šimanský Jan		
HIP/Manager	Pazdera Michal		

Část/Section	D. Dokumentace objektů a technických a technologických zařízení		
Podčást/Subsection	D1. Dokumentace stavebního nebo inženýrského objektu		
SO/PS_CO/PU	SO02 Kiosek		
Profesní díl/Prof. part			
Profesní část/Prof. section	02. Elektro část		

Název/Title			
KIOSEK- ELEKTROINSTALACE			
Měřítko Scale	Formát Size	Číslo kopie Copy No.	Archivní číslo/Archive No.
1 : 50	3A4	18082-DSP-D-D1-SO02-02-301	
			Číslo revize Revision No.
			0

Tento dokument je majetkem společnosti PIK s.r.o. Nesmí být použit a kopírován třetí osobou nebo jí předán, či jinak s ním nakládáno bez výslovného písemného souhlasu odpovědného zástupce spol.
This document is property of PIK s.r.o. It is strictly prohibited to use, copy or hand over to any third party or otherwise dispose without explicit written permission of company commission agent.