
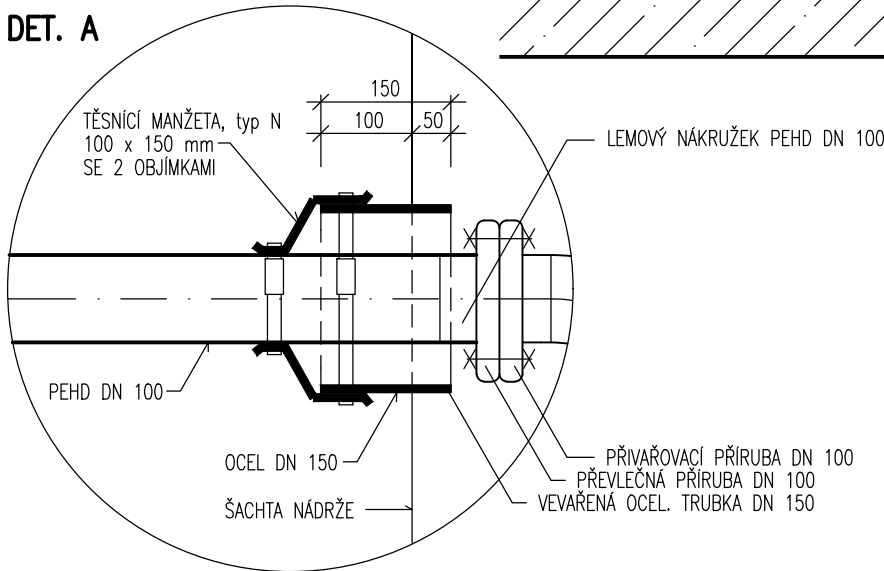


NAPOJENÍ HAVARIJNÍ JÍMKY

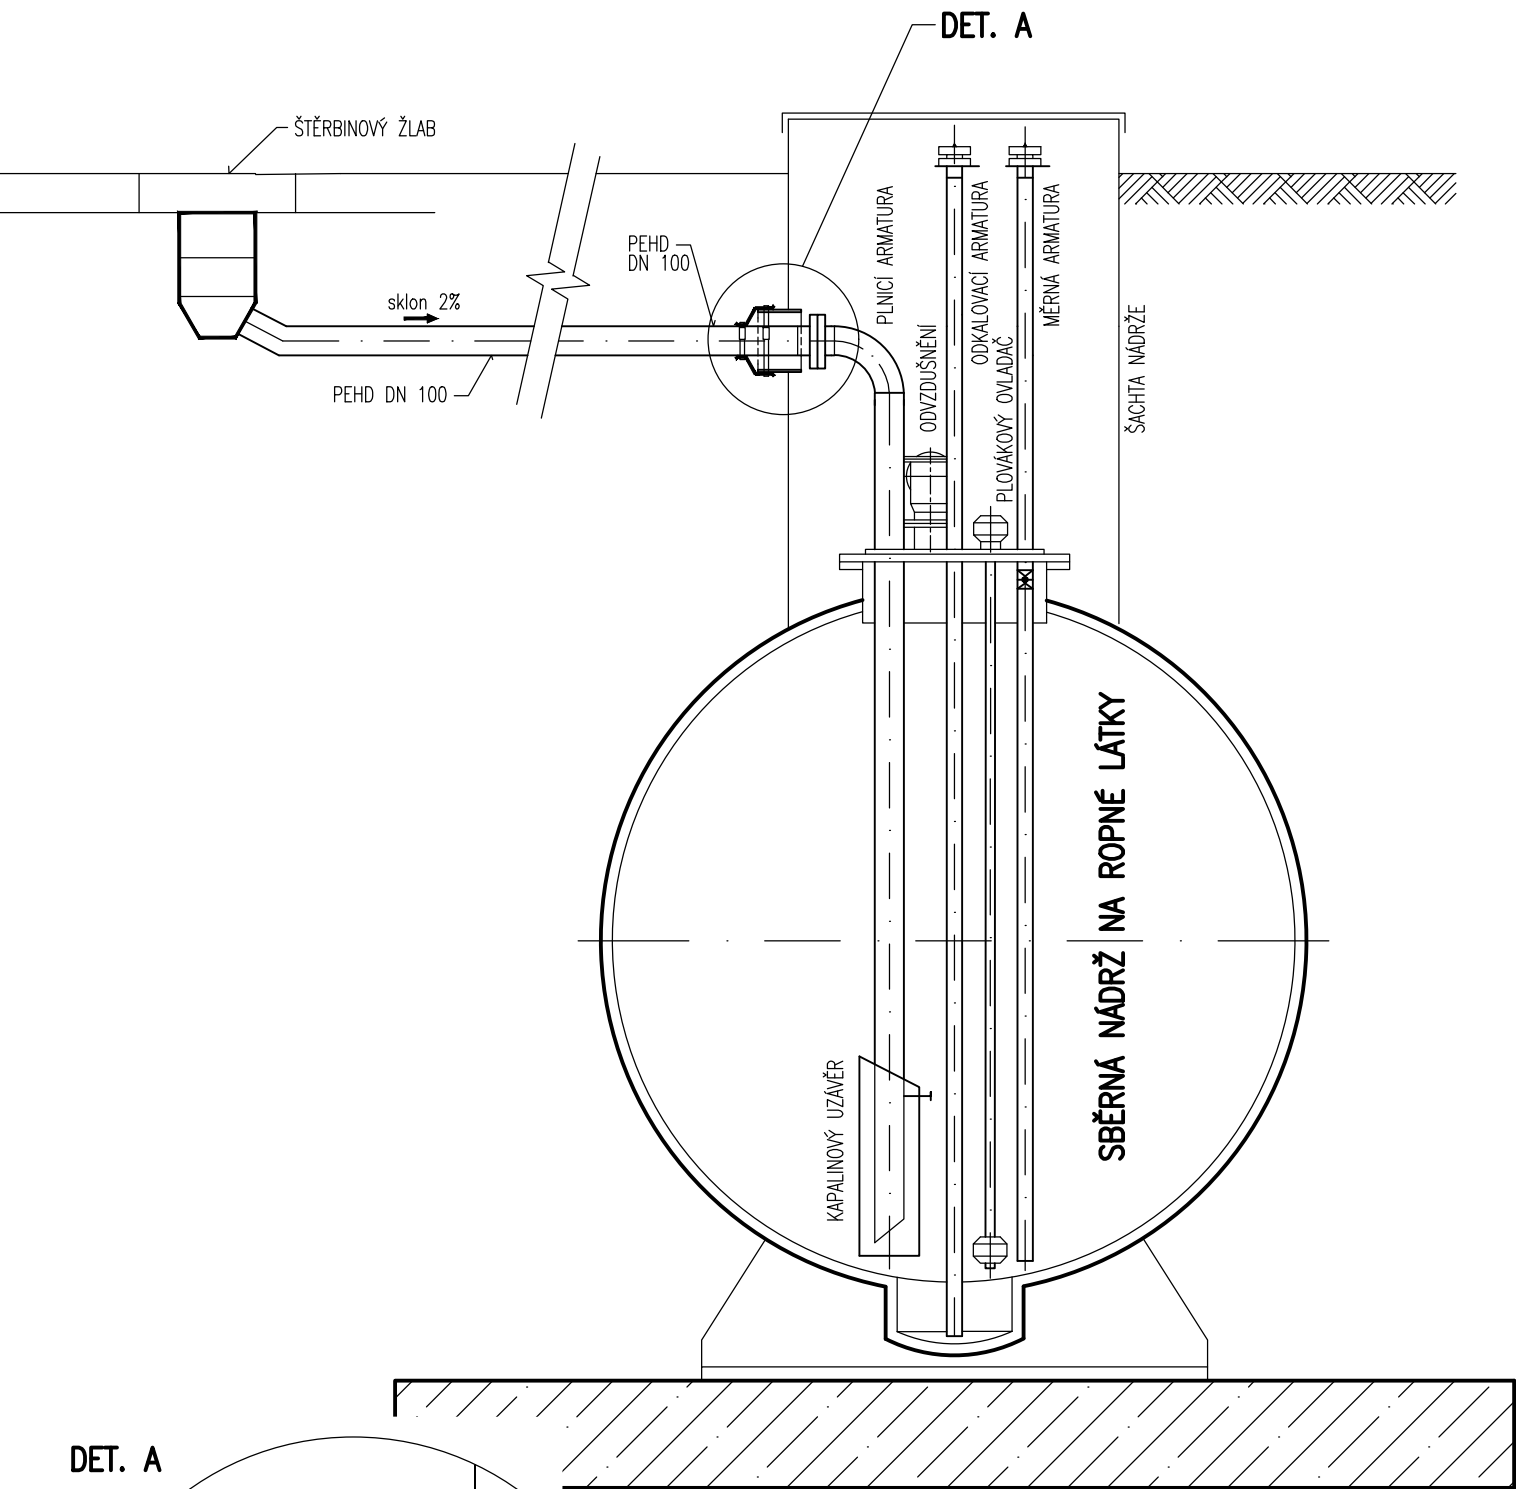


SCHVÁLENÝ DOKUMENT

Revize/Rev.	Datum/Date	Předmět revize/Description	Vypracoval/Designed by

Investor/Client	ČEPRO, a. s.			
Objednatel/Customer				
Název akce/Project	ČS EuroOil Mstětice			
Zak. číslo/Project No.	18082	Datum/Date	01/2019	Č. obj./Cust. No.
Stupeň PD/PD Stage	Dokumentace pro vydání společného územního rozhodnutí a stavebního povolení			
Místo stavby/Location	Mstětice			

Vypracoval/Designed by	Ing. Mainuš Michal	18.12.2018	Projektová org./Project Company PIK s.r.o. Na Hrázi 781/15, 750 02 Píerov Czech Republic Tel.: +420 518 288 111 Web: www.pik.cz Email: pik@pik.cz
Kontroloval/Checked by	Pazdera Michal	18.12.2018	
Schválil/Approved by	Ing. Šimanský Jan		
HIP/Manager	Pazdera Michal		





Část/Section	D. Dokumentace objektů a technických a technologických zařízení
Podčást/Subsection	D1. Dokumentace stavebního nebo inženýrského objektu
SO/PS_CO/PU	SO03 Kanalizace (dešťová, splašková, zaolejovaná)
Profesní díl/Prof. part	
Profesní část/Prof. section	

Název/Title				
Napojení havarijní jímky				
Měřítka Scale	Formát Size	Číslo kopie Copy No.	Archivní číslo/Archive No.	Číslo revize Revision No.
-	2A4		18082-DSP-D-D1-SO03-304	0