


TYPY ULOŽENÍ POTRUBÍ

(a) V KOMUNIKACI

(b) VE VOLNÉM TERÉNU

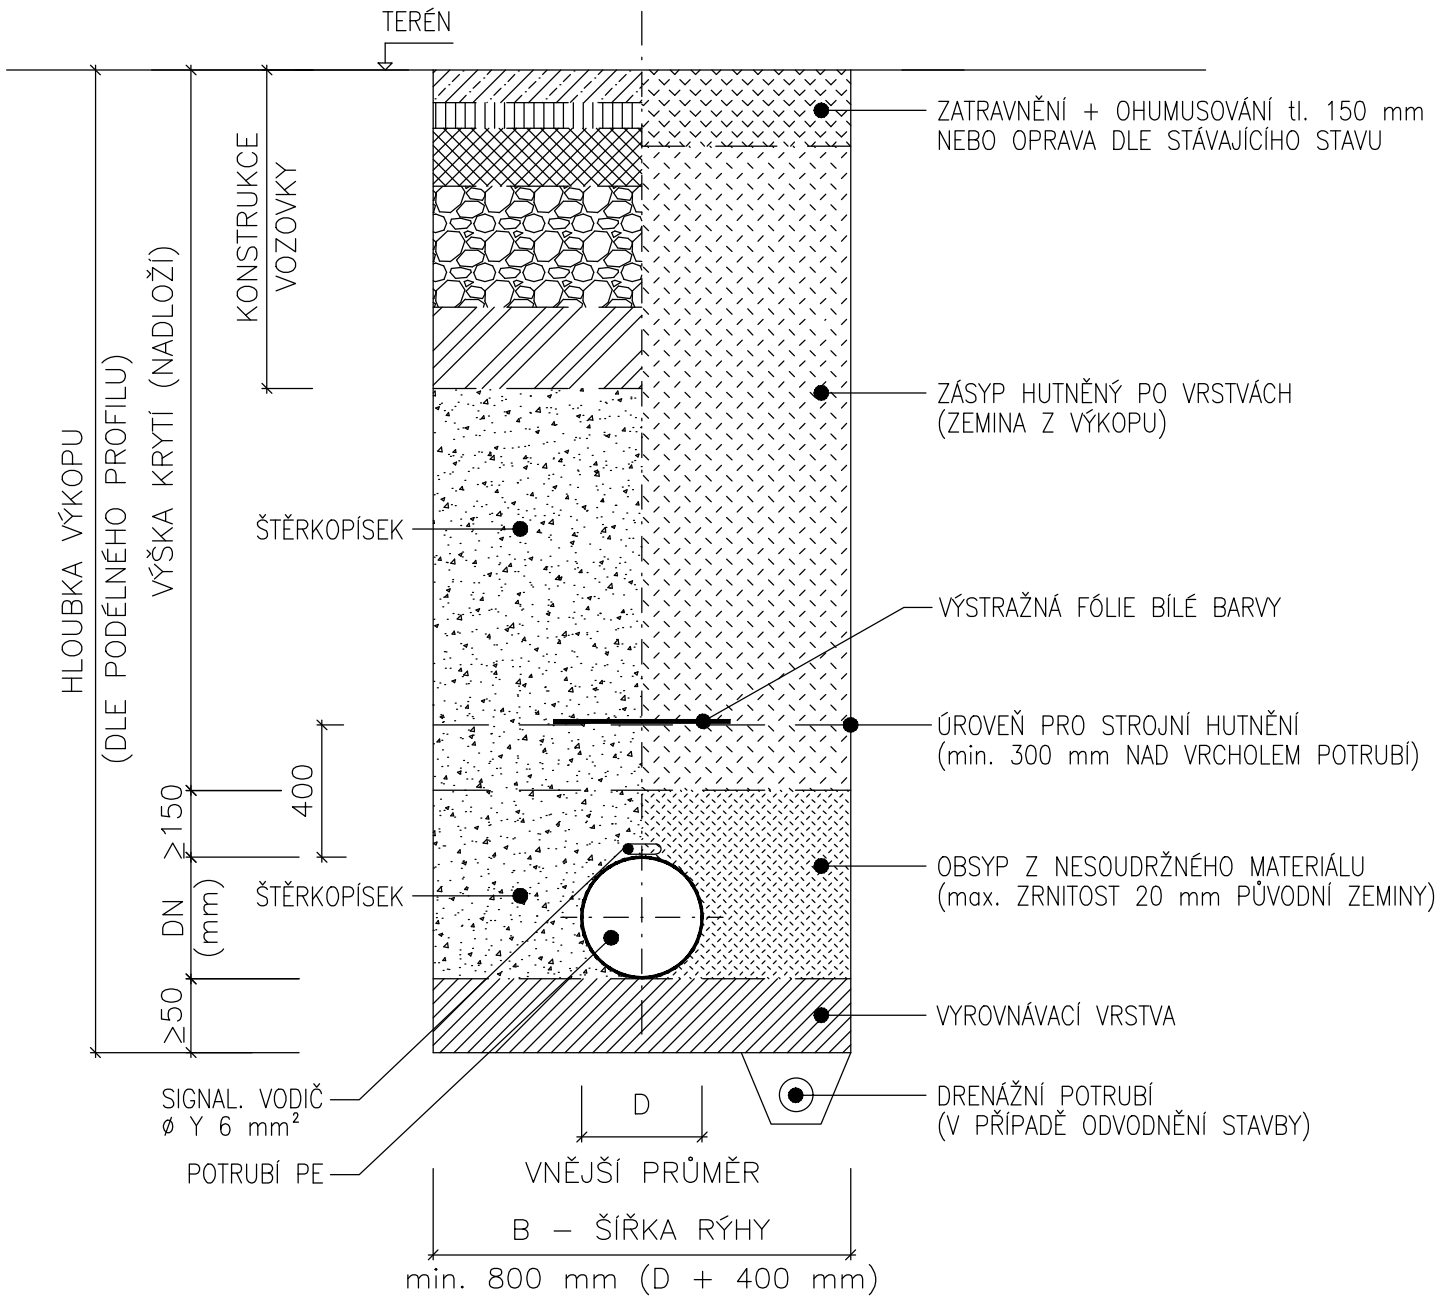

POZN.:

HLOUBKU ULOŽENÍ VODOVODNÍHO POTRUBÍ JE NUTNO PŘIZPŮSOBIT HLOUBCE OSTATNÍM NOVÝM A STÁVAJÍCÍM SÍTÍM I HLOUBCE STÁVAJÍCÍHO POTRUBÍ, NA KTERÉ SE NOVÉ POTRUBÍ NAPOJUJE. OD HLOUBKY VÝKOPU 1,2 m BUDE RÝHA PAŽENA.

SCHVÁLENÝ DOKUMENT

Revize/Rev.	Datum/Date	Předmět revize/Description	Vypracoval/Designed by

Investor/Client	ČEPRO, a. s.			
Objednatel/Customer				
Název akce/Project	ČS EuroOil Mstětice			
Zak. číslo/Project No.	18082	Datum/Date	01/2019	Č. obj./Cust. No.
Stupeň PD/PD Stage	Dokumentace pro vydání společného územního rozhodnutí a stavebního povolení			
Místo stavby/Location	Mstětice			

Vypracoval/Designed by	Ing. Mainuš Michal	18.12.2018	Projektová org./Project Company PIK s.r.o. Na Hrázi 781/15, 750 02 Písek Czech Republic Tel.: +420 518 288 111 Web: www.pik.cz Email: pik@pik.cz
Kontroloval/Checked by	Pazdera Michal	18.12.2018	
Schválil/Approved by	Ing. Šimanský Jan		
HIP/Manager	Pazdera Michal		

Část/Section	D. Dokumentace objektů a technických a technologických zařízení
Podčást/Subsection	D1. Dokumentace stavebního nebo inženýrského objektu
SO/PS_CO/PU	SO06 Přípojka vody
Profesní díl/Prof. part	
Profesní část/Prof. section	

Název/Title				
Uložení potrubí				
Měřítko Scale	Formát Size	Číslo kopie Copy No.	Archivní číslo/Archive No.	Číslo revize Revision No.
-	2A4		18082-DSP-D-D1-SO06-304	0