


ROZŠÍŘENÍ PŘESTŘEŠENÍ

ŘEZ 1 – 1

M 1 : 50

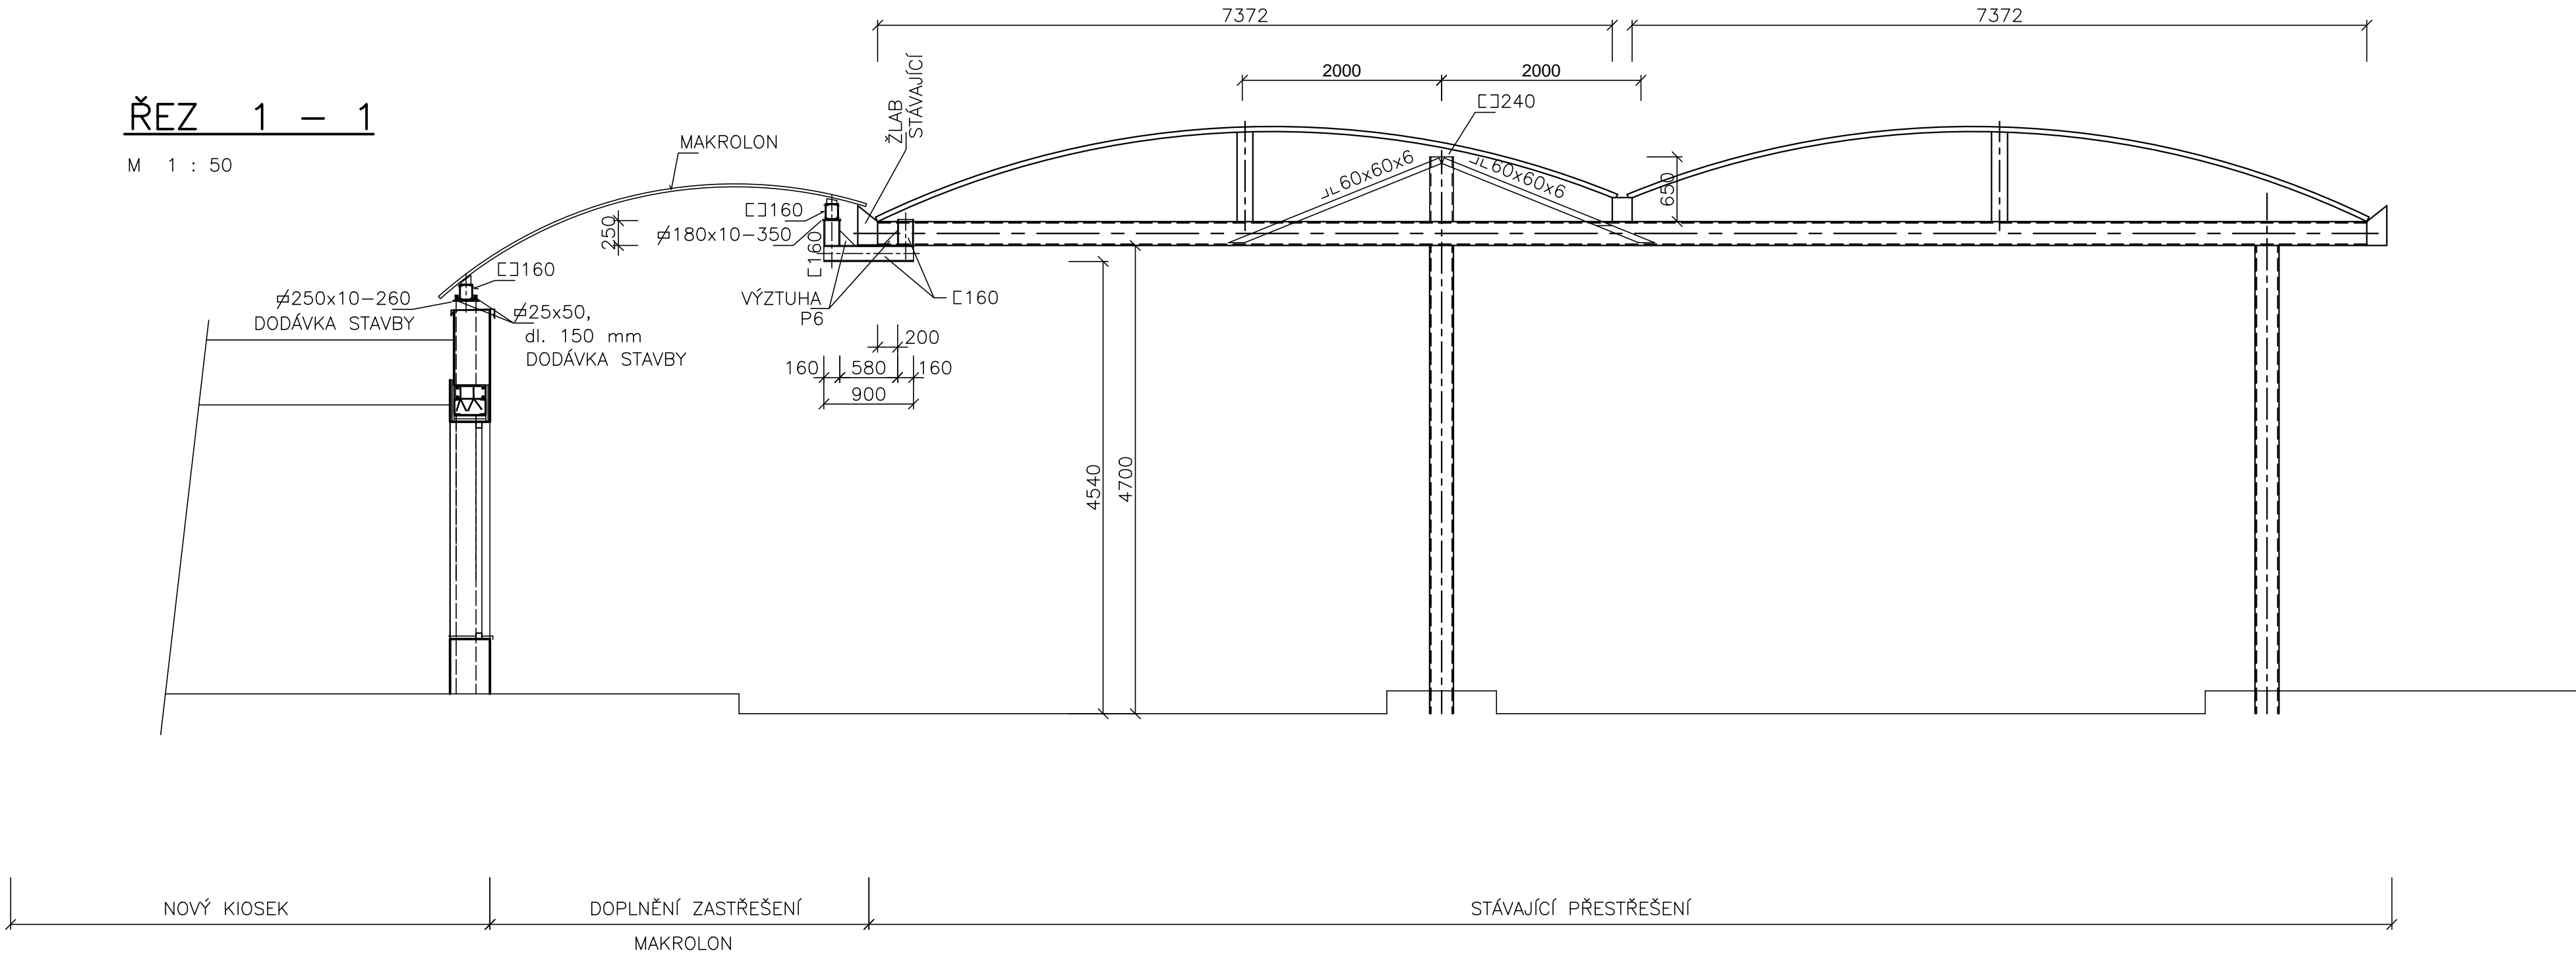

POZNÁMKY:

- POZN.1 SPOJE OCELOVÉ KONSTRUKCE MUSÍ BÝT PROVEDENY TAK, ABY KONSTRUKCE TVOŘILA JEDEN VODIVÝ CELEK ( DLE: ČSN EN 62305-3, ČSN 33 2000-5-54-ED.3 A OSTATNÍCH SOUVISEJÍCÍCH NOREM). NAPŘ. POMOCÍ SVARŮ VĚJÍROVÝCH PODLOŽEK NEBO VODIVÝCH PROPOJEK.
- POZN.2 UZEMNĚNÍ KONSTRUKCE DLE PROJEKTU ELEKTRO.
- POZN.3 KOTVENÍ NAVRŽENO NA KOTEVNÍ ŠROUBY, atř. CHEMICKÉ KOTVY

OCEL (MATERIÁL + HOUŽEVNATOST): S 235JR  
POŽÁRNÍ ODOLNOST: NENÍ VYŽADOVÁNA  
KOROZNÍ PROSTŘEDÍ: C3 – STŘEDNÍ  
TŘÍDA PROVEDENÍ DLE ČSN EN 1090-2: EXC2  
TOLERANCE ROZMĚRŮ: – SVAŘENEC EN 13920/BS  
– OPRACOVANÉ PLOCHY EN 2768 mK

SCHVÁLENÝ DOKUMENT

Revize/Rev.	Datum/Date	Předmět revize/Description	Vypracoval/Designed by

Investor/Client	ČEPRO, a. s.		
Objednatel/Customer			
Název akce/Project	ČS EuroOil Mstětice		
Zak. číslo/Project No.	18082	Datum/Date	01/2019
Č. obj./Cust. No.			
Stupeň PD/PD Stage	Dokumentace pro vydání společného územního rozhodnutí a stavebního povolení		
Místo stavby/Location	Mstětice		

Vypracoval/Designed by	Ing. Kroča Zdeněk	18.12.2018	<b>Projektová org./Project Company</b> PIK s.r.o. Na Hrázi 781/15, 750 02 Píseň Czech Republic Tel.: +420 518 288 111 Web: www.pik.cz Email: pik@pik.cz
Kontroloval/Checked by	Pazdera Michal	18.12.2018	
Schválil/Approved by	Ing. Šimanský Jan		
HIP/Manager	Pazdera Michal		

Část/Section	D. Dokumentace objektů a technických a technologických zařízení
Podčást/Subsection	D1. Dokumentace stavebního nebo inženýrského objektu
SO/PS_CO/PU	SO09 Rozšíření přestřešení
Profesní díl/Prof. part	
Profesní část/Prof. section	

Název/Title				
ŘEZ 1-1				
Měřítko Scale	Formát Size	Číslo kopie Copy No.	Archivní číslo/Archive No.	Číslo revize Revision No.
			18082-DSP-D-D1-SO09-302	0

Tento dokument je majetkem společnosti PIK s.r.o. Není být použit a kopírován třetí osobou nebo ji předán, či jinak s ním nakládáno bez výslovného písemného souhlasu odpovědného zástupce spol.  
This document is property of PIK s.r.o. It is strictly prohibited to use, copy or hand over to any third party or otherwise dispose without explicit written permission of company commission agent.