



VÝTLAK AdBlue - DN40

NÁDRŽ H01.1 - 1 ks  
MATER. PROVEDENÍ – NEREZ

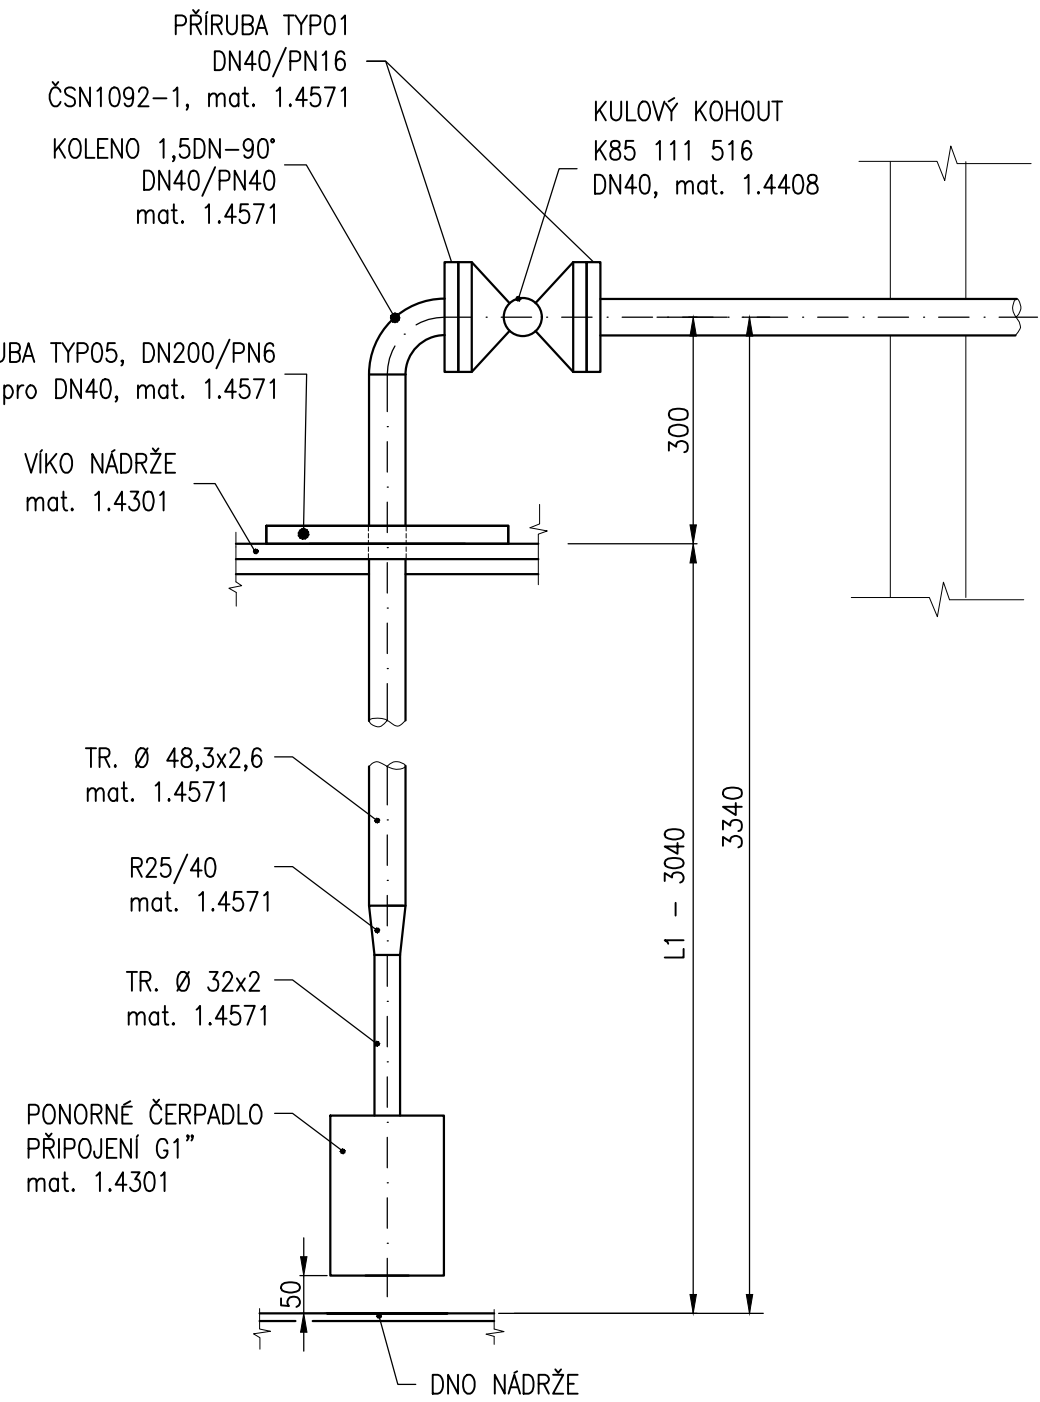


ARMATURA SACÍ - DN50

PRO NÁDRŽ H01.2, H01.3, H01.4, H01.5 - 4 ks

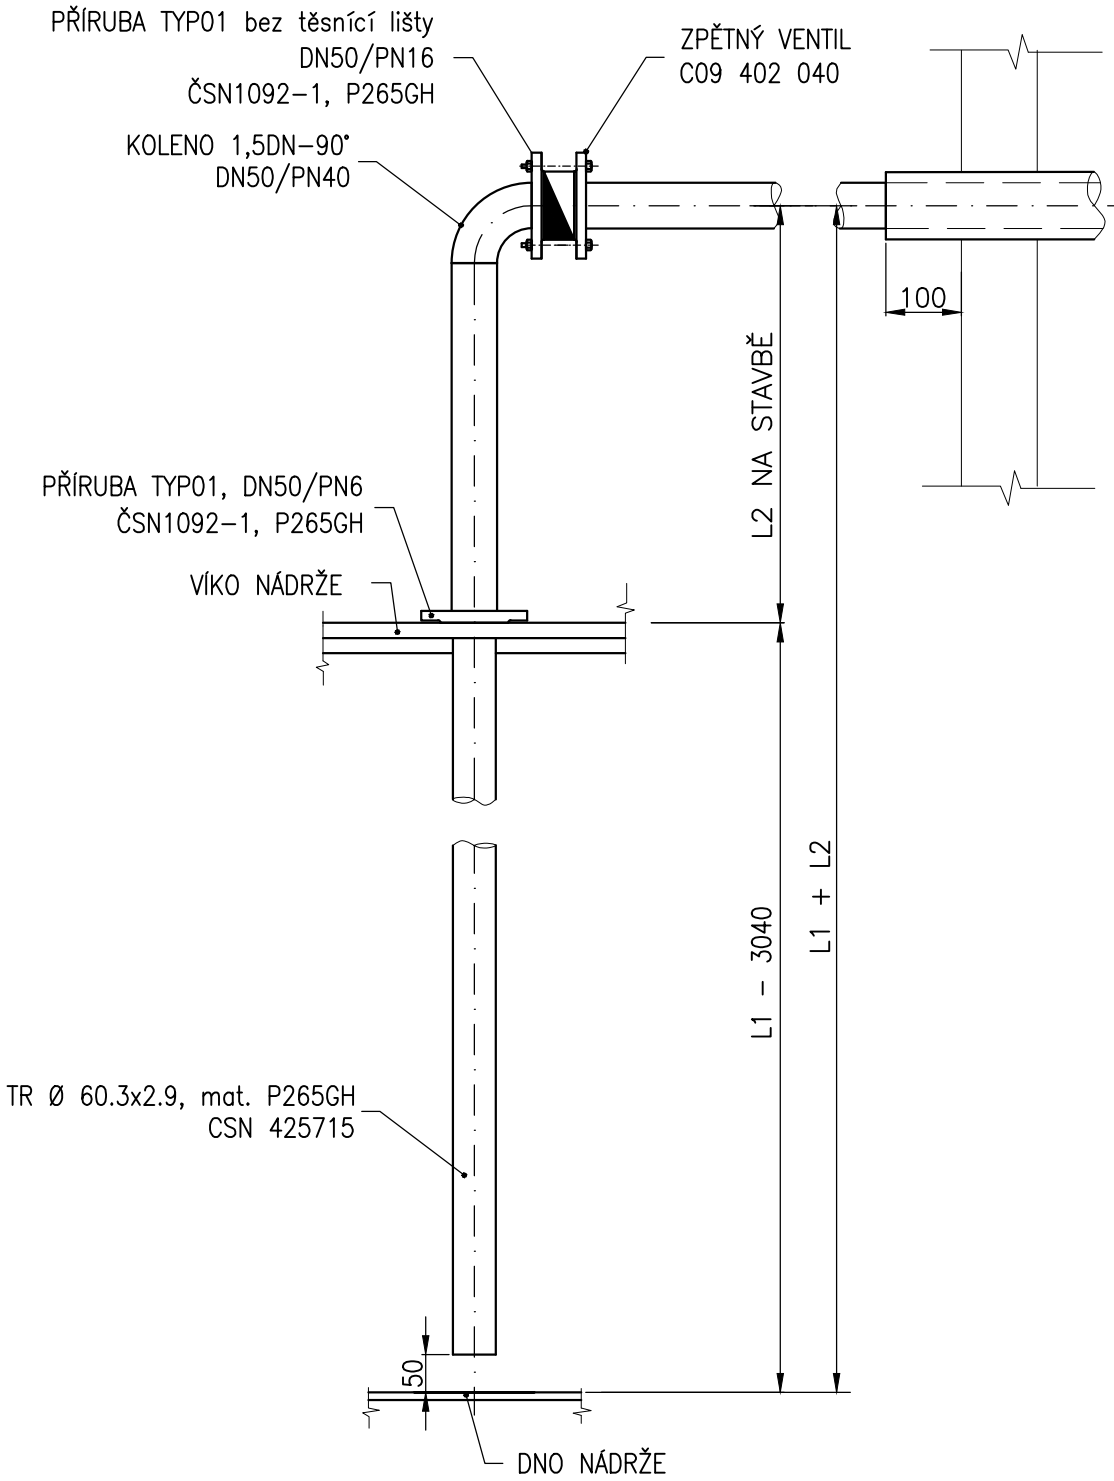


ARMATURA PLNÍČÍ PRO ÚKAPY

DN100  
1 ks

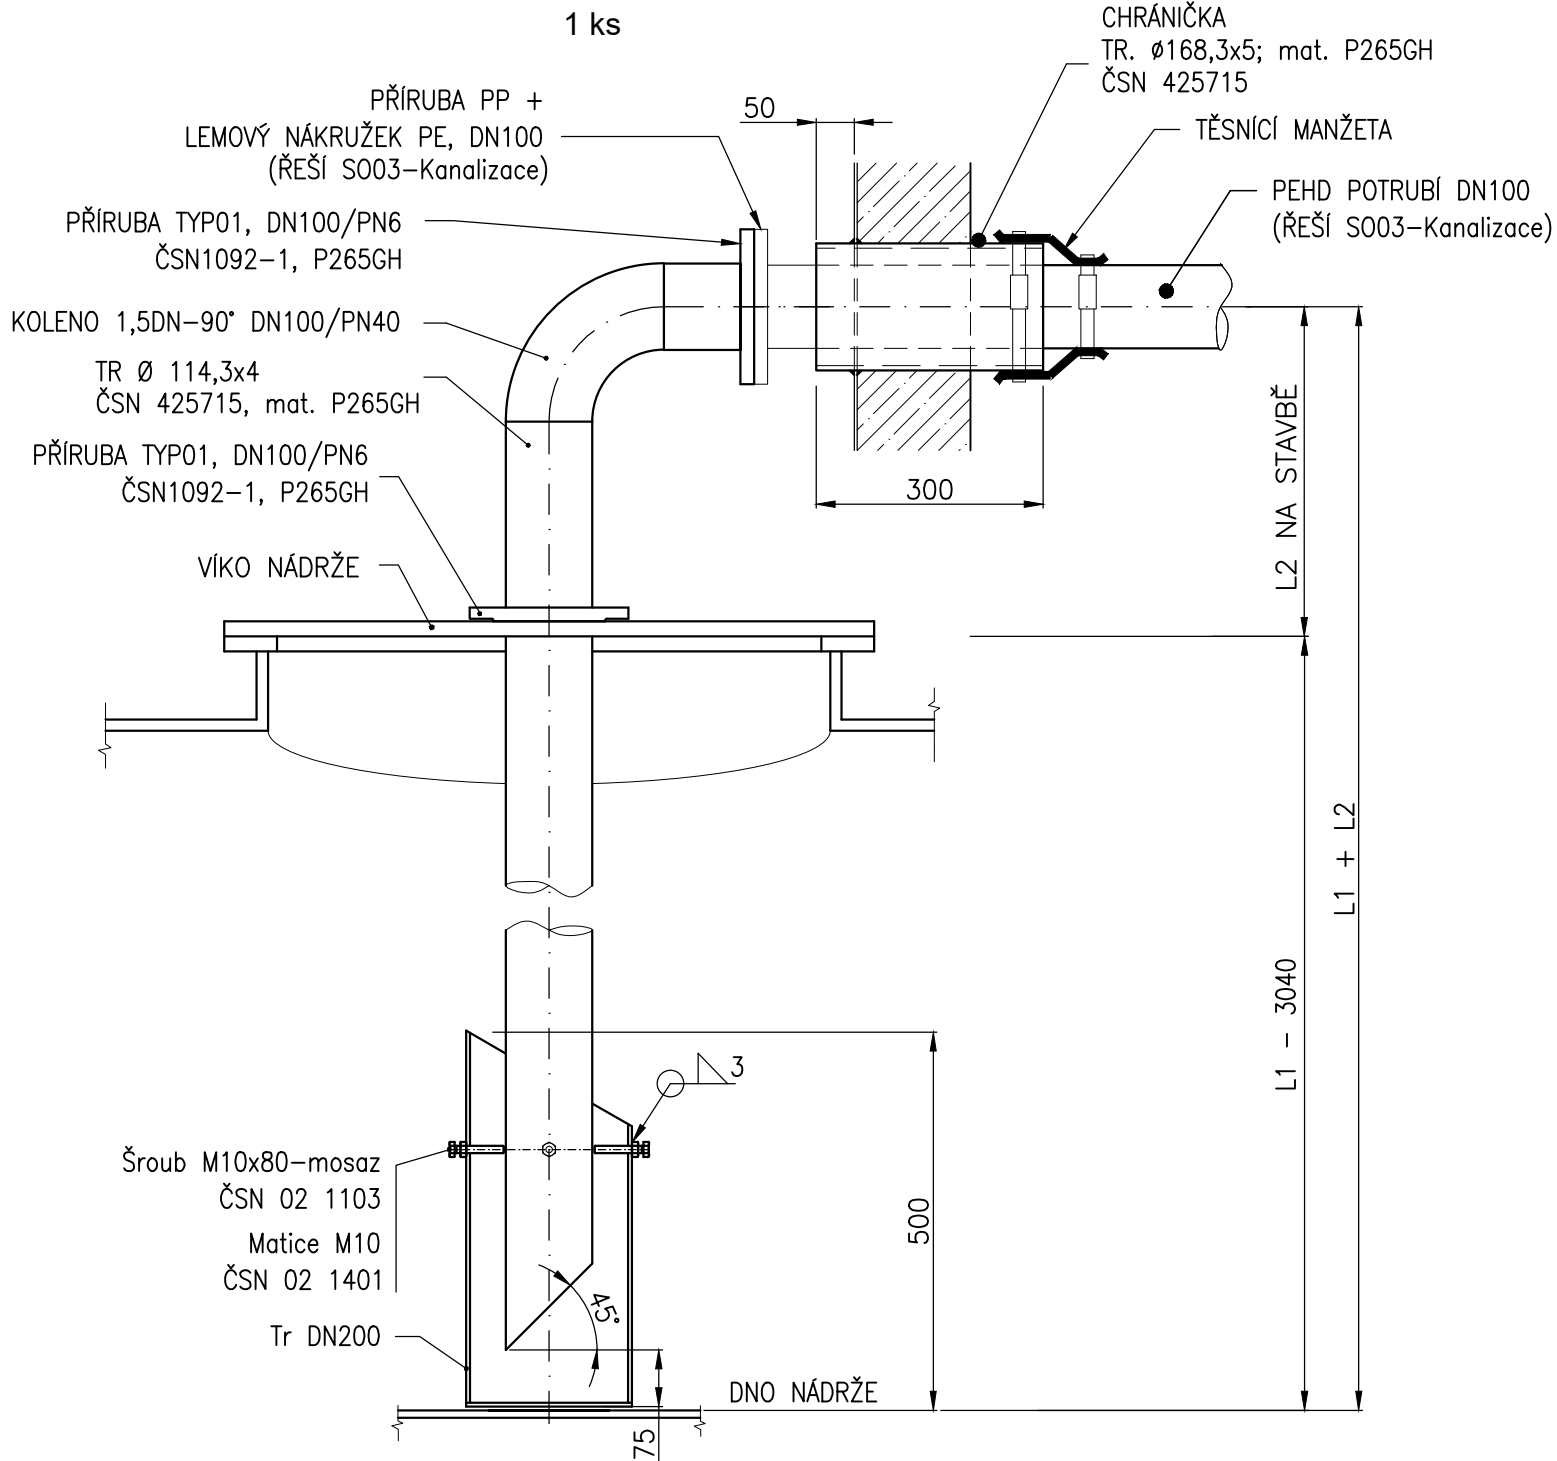


ARMATURA ODKALOVACÍ - DN50

PRO NÁDRŽ H01.2 + H01.5 - 4 ks

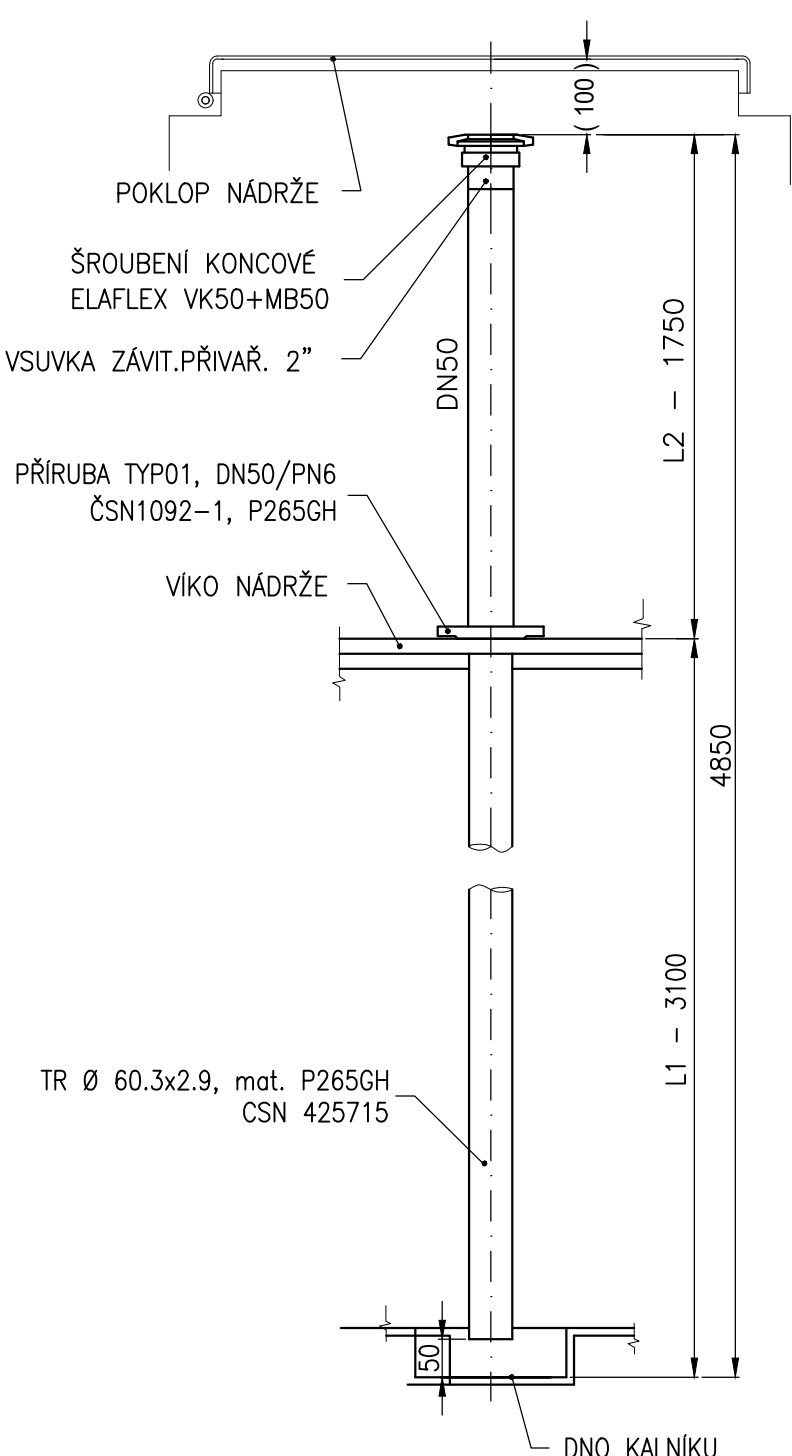

ARMATURA MĚRNÁ - DN50


PRO NÁDRŽ H01.1 + H01.6 - 6 ks

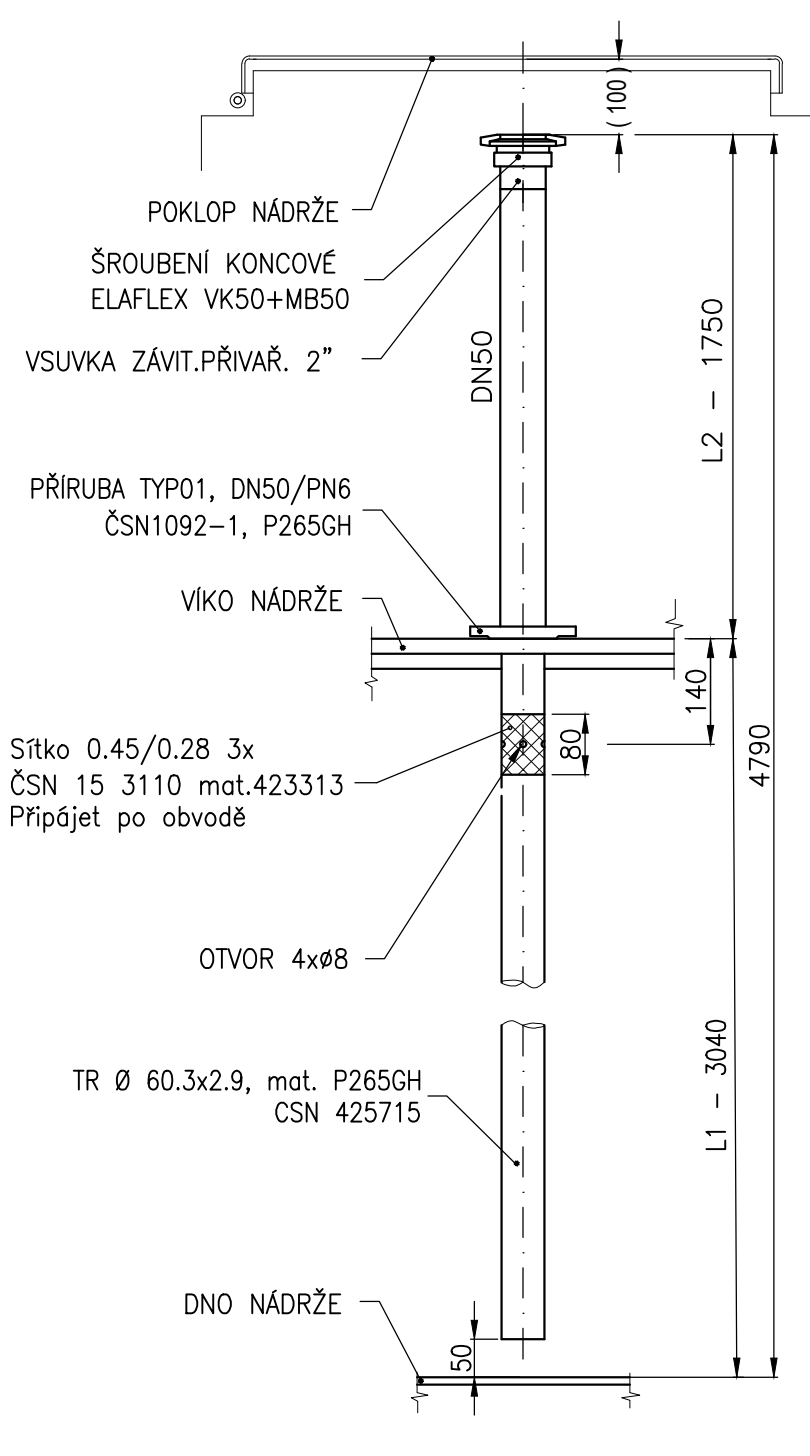

\* PRO NÁDRŽ H01.1 BUDE MĚRNÁ  
ARMATURA V MATER. PROVEDENÍ NEREZ.


ARMATURA PLNÍČÍ AdBlue DN50

PRO NÁDRŽ H01.1, - 1 ks  
MATER. PROVEDENÍ – NEREZ

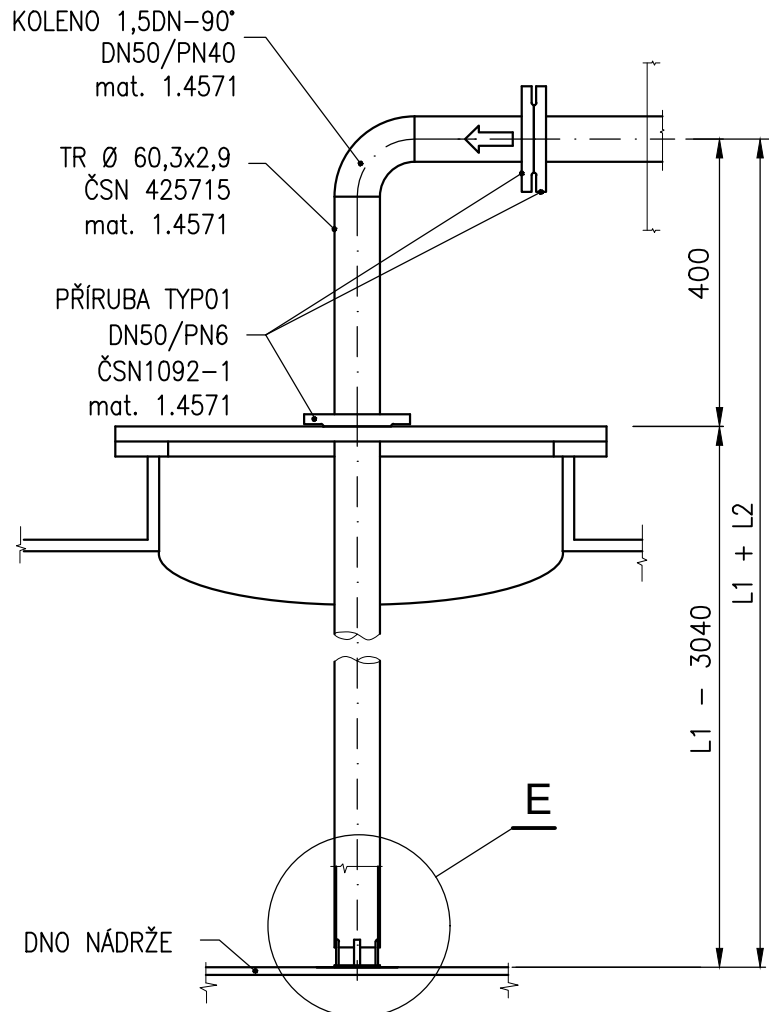


ARMATURA PLNÍČÍ DN80

PRO NÁDRŽ H01.2, H01.3, H01.4, H01.5 - 4 ks

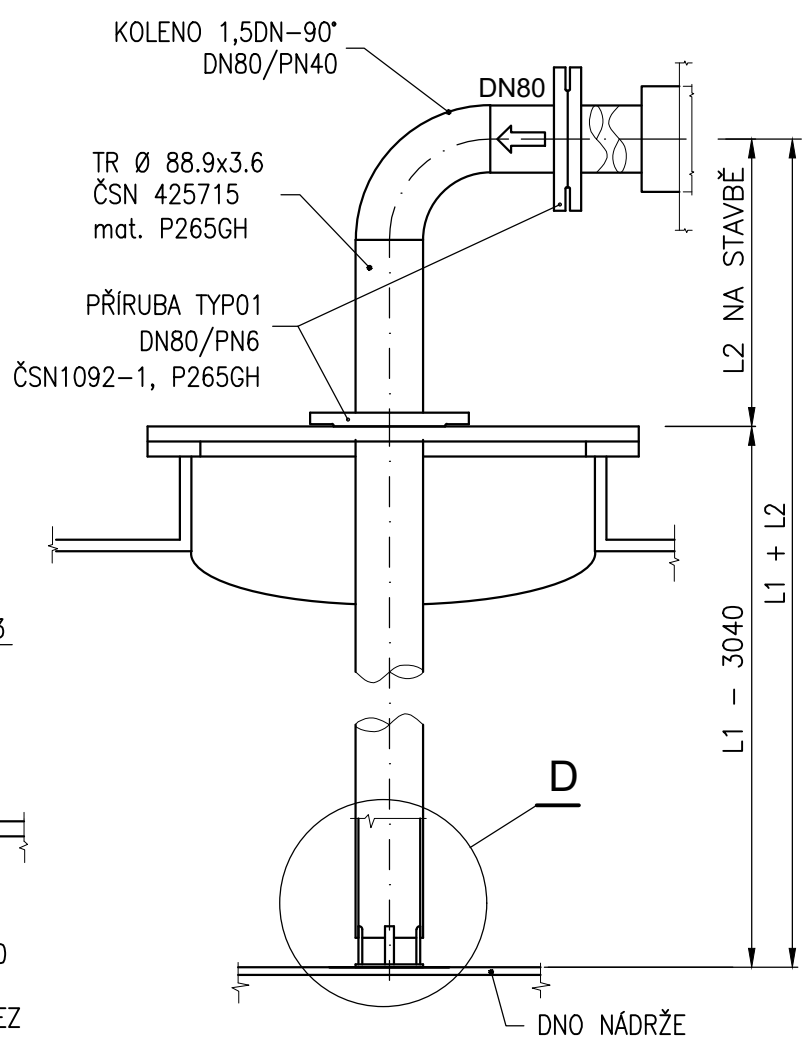


Detail E  
M 1:5

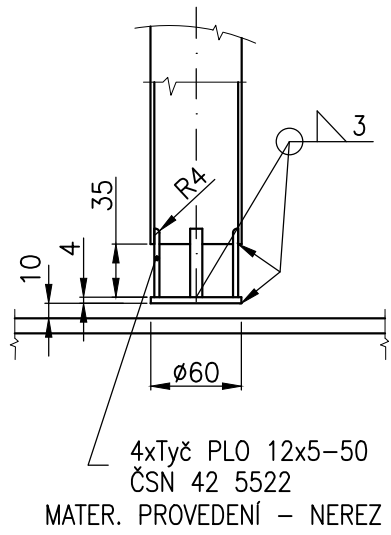


ARMATURA ODVĚTRÁNÍ

A REKUPERACE

PRO NÁDRŽ H01.3, H01.6 - 2 ks

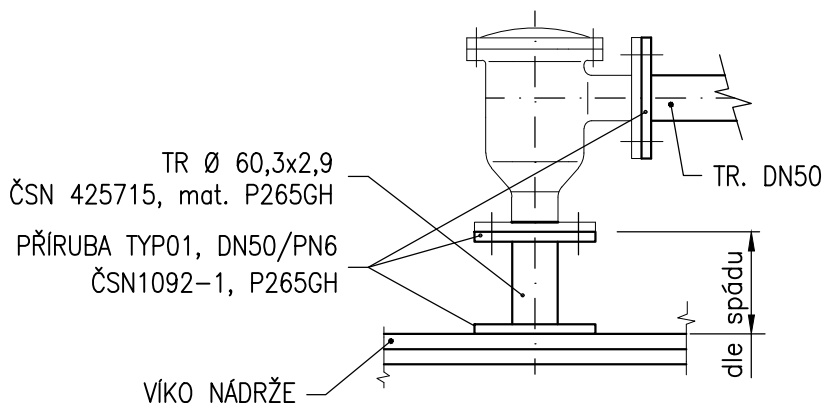


Detail D  
M 1:5

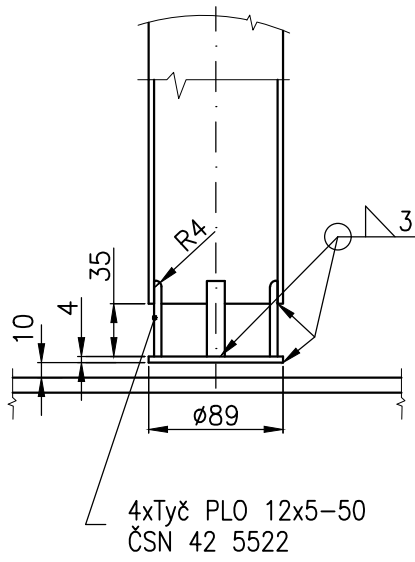


ARMATURA ODVĚTRÁNÍ

PRO NÁDRŽ H 01.2, H01.3, H01.4, H01.5 - 4 ks

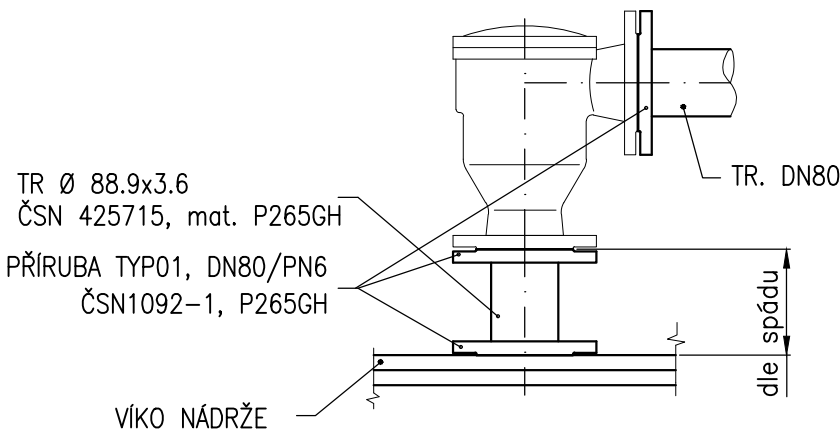


DETAIL NAPOJENÍ LZA 401

INDIKACE NETĚSNOSTI NÁDRŽE  
M1:5

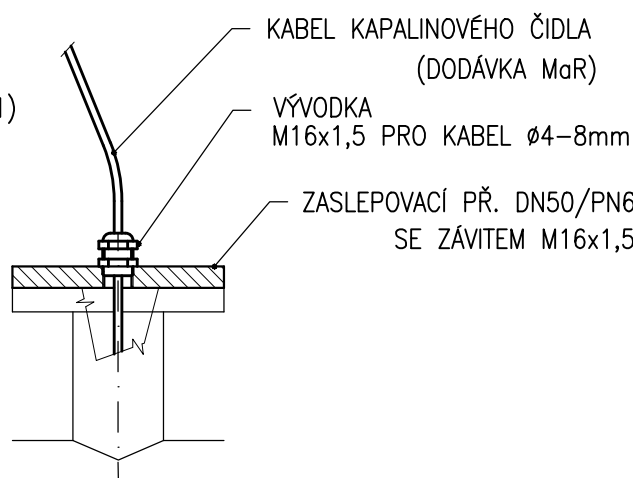

PŘÍRUBA PRO LIZA 101÷105

MĚŘENÍ HLADINY NÁDRŽÍ H01.1÷H01.5 - 5 ks

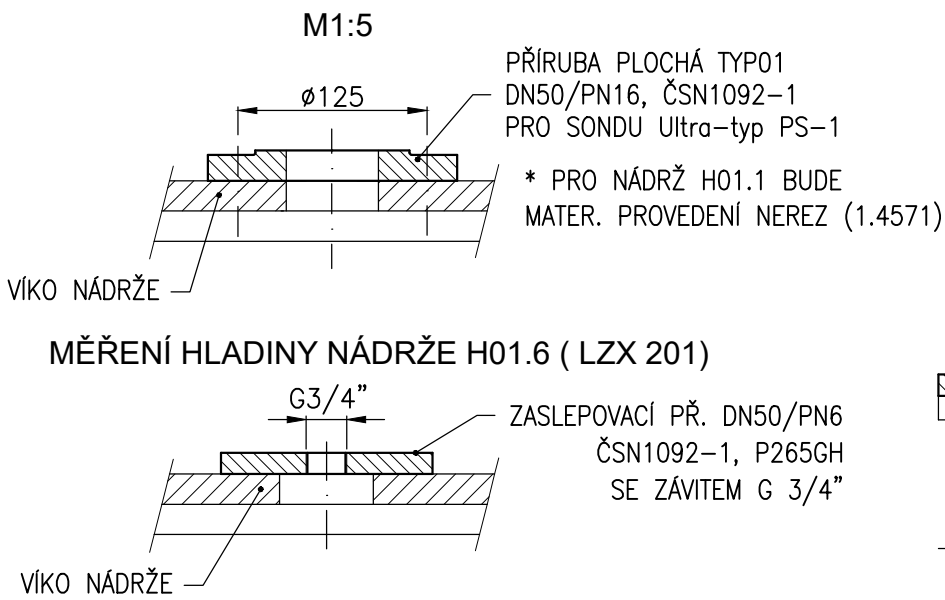

SCHVÁLENÝ DOKUMENT

|             |            |                            |                        |
|-------------|------------|----------------------------|------------------------|
|             |            |                            |                        |
|             |            |                            |                        |
| Revize/Rev. | Datum/Date | Předmět revize/Description | Vypracoval/Designed by |

|                        |   |            |         |
|------------------------|---|------------|---------|
| Investor/Client        | ČEPRO, a. s.  |            |         |
| Objednatel/Customer    |   |            |         |
| Název akce/Project     | ČS EuroOil Mstětice   |            |         |
| Zak. číslo/Project No. | 18082   | Datum/Date | 01/2019 |
| Č. obj./Cust. No.      |   |            |         |
| Stupeň PD/PD Stage     | Dokumentace pro vydání společného územního rozhodnutí a stavebního povolení |            |         |
| Místo stavby/Location  | Mstětice  |            |         |

|                        |                   |            |  |
|------------------------|-------------------|------------|--|
| Vypracoval/Designed by | Kunová Blanka     | 14.12.2018 | Projektová org./Project Company  |
| Kontroloval/Checked by | Pazdera Michal    | 14.12.2018 | PIK s.r.o.<br>Na Hrázi 781/15, 750 02 Přerov<br>Czech Republic<br>Tel.: +420 518 288 111<br>Web: www.pik.cz<br>Email: pik@pik.cz |
| Schválil/Approved by   | Ing. Šimanský Jan |            |  |
| HIP/Manager            | Pazdera Michal    |            |  |

|                             |   |  |  |
|-----------------------------|---|--|--|
| Část/Section                | D. Dokumentace objektů a technických a technologických zařízení |  |  |
| Podčást/Subsection          | D2. Dokumentace technických a technologických zařízení          |  |  |
| SO/PS_CO/PU                 | PS01 Čerpací stanice PHM  |  |  |
| Profesní díl/Prof. part     |   |  |  |
| Profesní část/Prof. section | 01. Strojně technologická část                                  |  |  |

|               |                 |                      |                            |
|---------------|-----------------|----------------------|----------------------------|
| Název/Title   | ARMATURY NÁDRŽE |                      |                            |
| Měřítko Scale | Formát Size     | Číslo kopie Copy No. | Archivní číslo/Archive No. |
| M 1:10        | 8A4             |                      | 18082-DSP-D-D2-PS01-01-307 |
|               |                 |                      | Číslo revize Revision No.  |
|               |                 |                      | 0                          |

Tento dokument je majetkem společnosti PIK s.r.o. Nesmí být použit a kopírován třetí osobou nebo jí předán, či jinak s ním nakládnou bez výslovného písemného souhlasu odpovědného zástupce spol. This document is property of PIK s.r.o. It is strictly prohibited to use, copy or hand over to any third party or otherwise dispose without explicit written permission of company commission agent.