




VS 01
Výdejní stojan - sací systém
- čtyřproduktový, jednostranný (pistole VLEVO)
1 ks

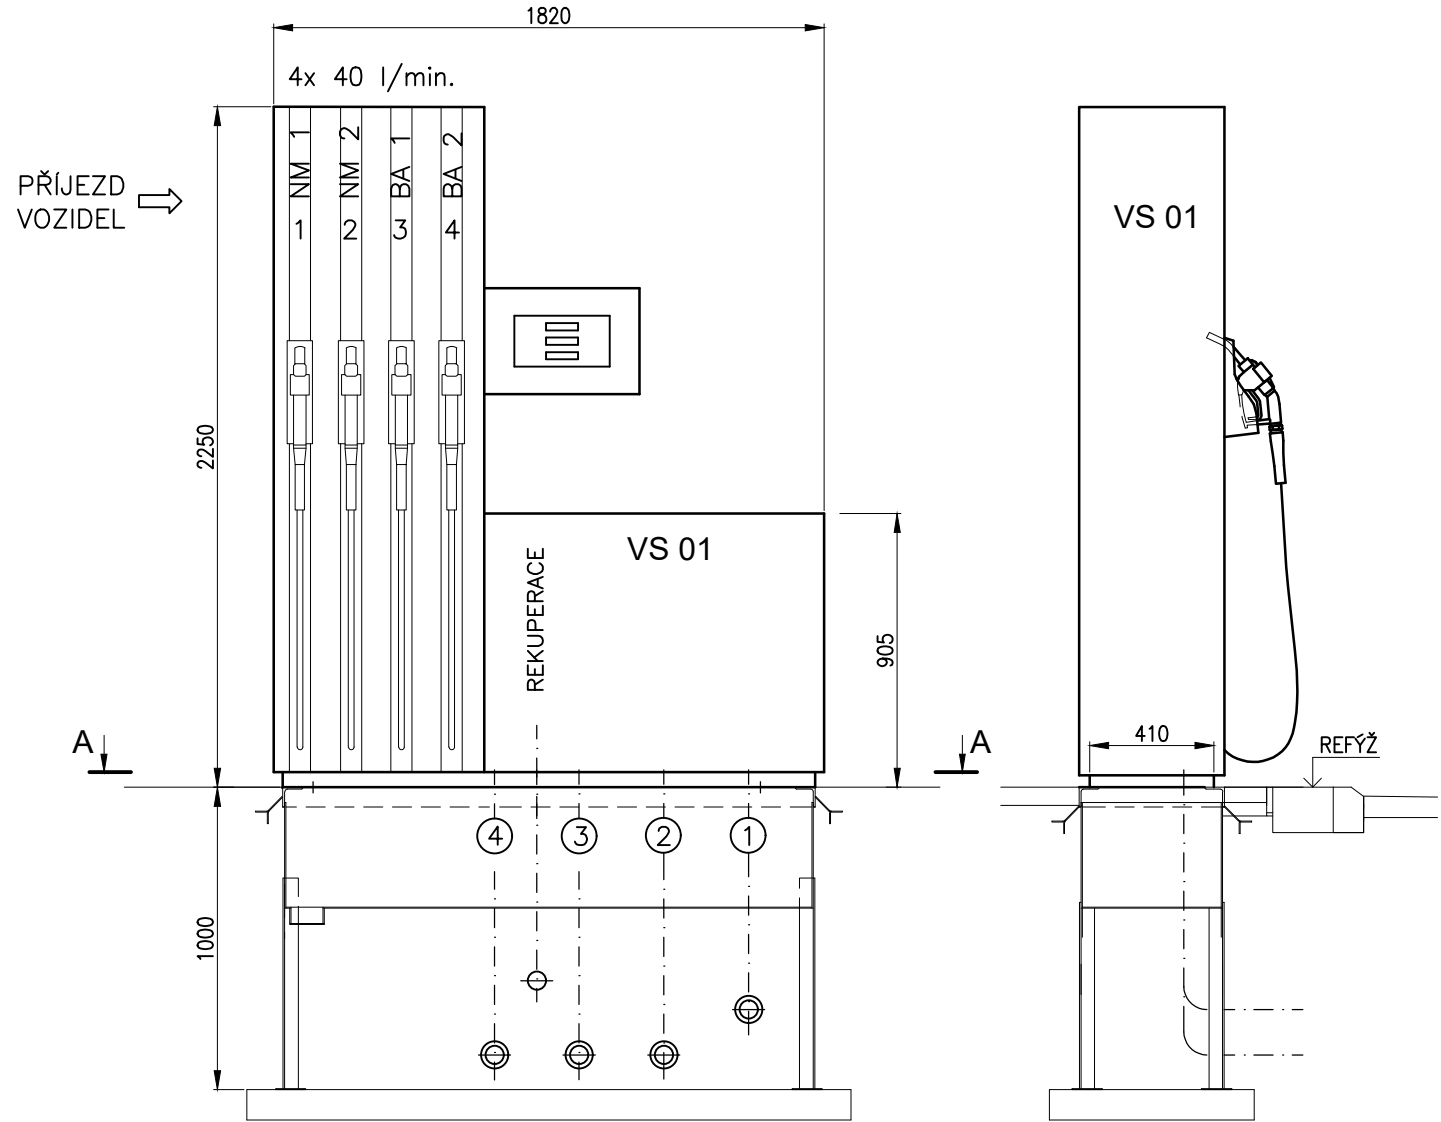


ŘEZ A - A
PŘIPOJOVACÍ RÁM

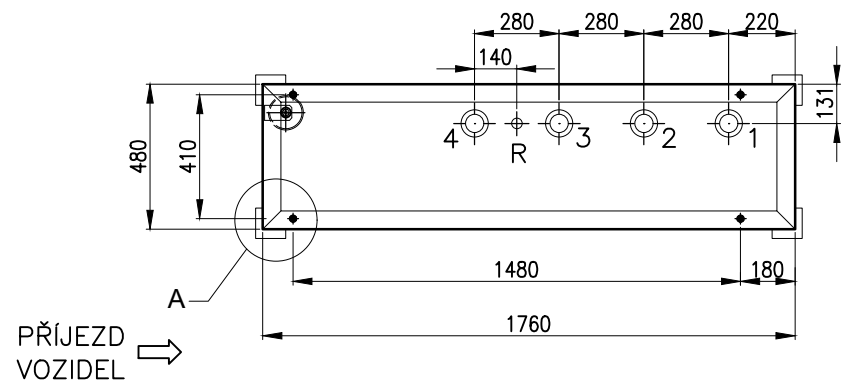


VS 02
Výdejní stojan - sací systém
- čtyřproduktový, oboustranný
1 ks

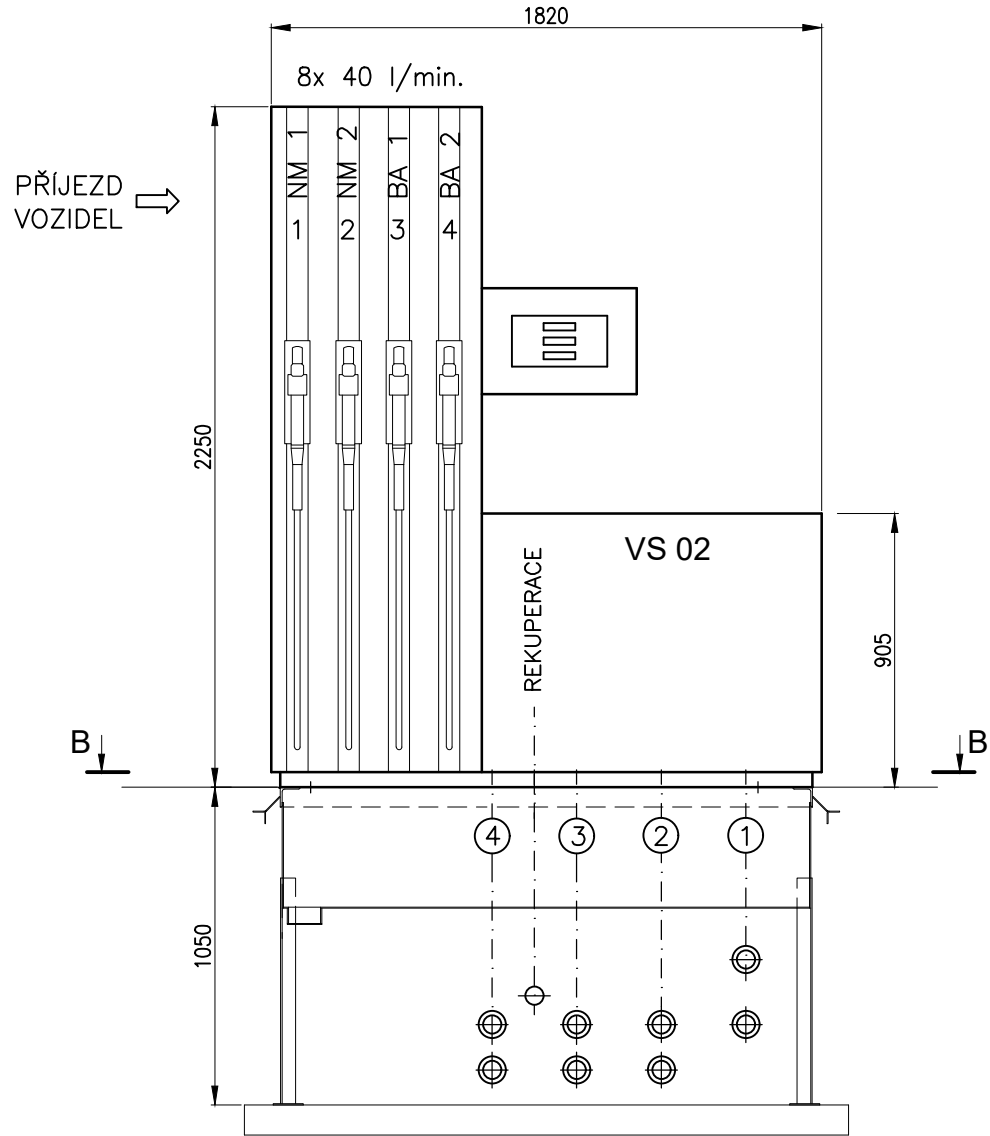


ŘEZ B - B
PŘIPOJOVACÍ RÁM
STEJNÉ ROZMĚRY JAKO U VS01

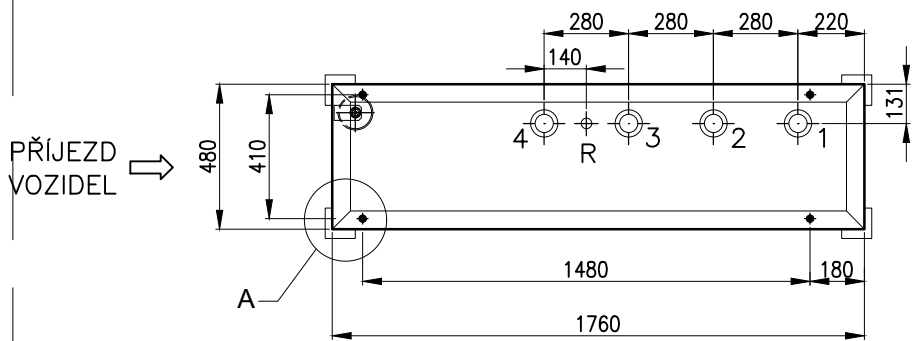


DETAIL A
M 1:10

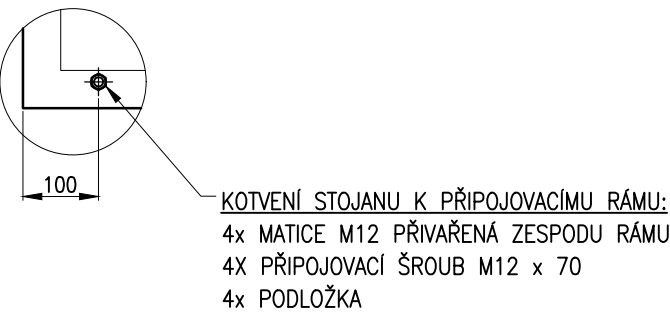

VS 03
Výdejní stojan - hybridní
- tříproduktový, jednostranný
s rychlovýdejem NM a AdBlue
1 ks

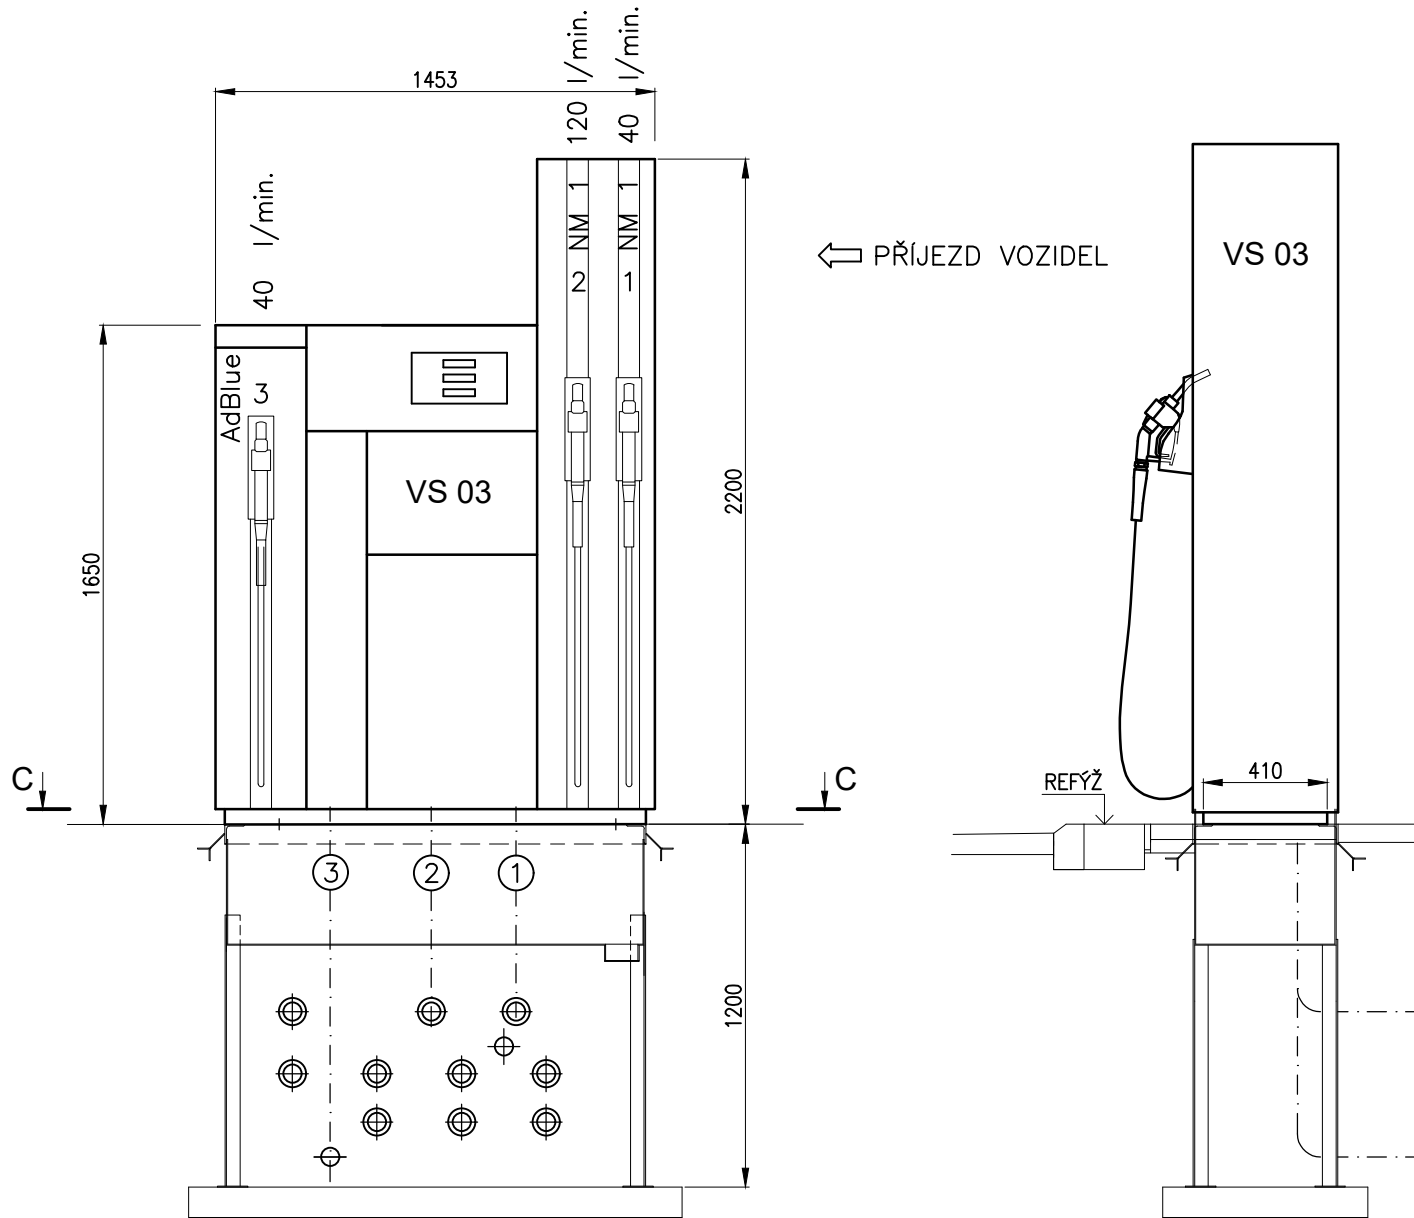

ŘEZ C - C
PŘIPOJOVACÍ RÁM

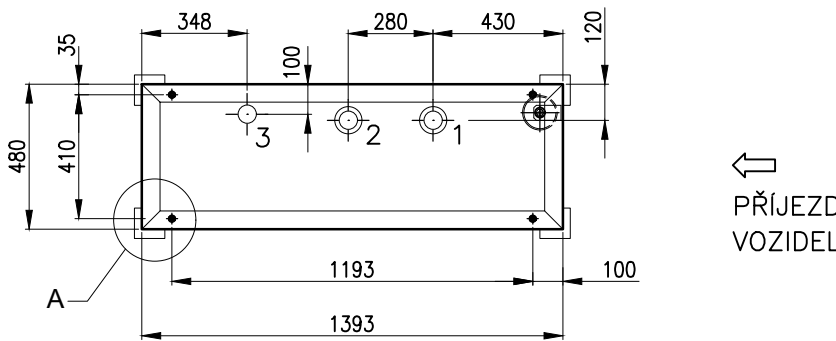

ROZDĚLENÍ PRODUKTŮ NA STOJANECH				
	1	2	3	4
VS 01	NM (NM)	NM 2 (NM OPTIMAL)	BA 1 (BA 95N)	BA 2 (BA 95 OPTIMAL)
VS 02	NM (NM)	NM 2 (NM OPTIMAL)	BA 1 (BA 95N)	BA 2 (BA 95 OPTIMAL)
VS 03	NM (40 l/min.)	NM (120 l/min.)	AdBlue (40 l/min.)	

SCHVÁLENÝ DOKUMENT

Revize/Rev.	Datum/Date	Předmět revize/Description	Vypracoval/Designed by

Investor/Client	ČEPRO, a. s.		
Objednatel/Customer			
Název akce/Project	ČS EuroOil Mstětice		
Zak. číslo/Project No.	18082	Datum/Date	01/2019 Č. obj./Cust. No.
Stupeň PD/PD Stage	Dokumentace pro vydání společného územního rozhodnutí a stavebního povolení		
Místo stavby/Location	Mstětice		

Vypracoval/Designed by	Kunová Blanka	14.12.2018	Projektová org./Project Company PIK s.r.o. Na Hrázi 781/15, 750 02 Píseň Czech Republic Tel.: +420 518 288 111 Web: www.pik.cz Email: pik@pik.cz
Kontroloval/Checked by	Pazdera Michal	14.12.2018	
Schválil/Approved by	Ing. Šimanský Jan		
HIP/Manager	Pazdera Michal		

Část/Section	D. Dokumentace objektů a technických a technologických zařízení		
Podčást/Subsection	D2. Dokumentace technických a technologických zařízení		
SO/PS_CO/PU	PS01 Čerpací stanice PHM		
Profesní díl/Prof. part			
Profesní část/Prof. section	01. Strojné technologická část		

Název/Title			
Měřítko Scale	Formát Size	Číslo kopie Copy No.	Archivní číslo/Archive No.
1:25	A4		
18082-DSP-D-D2-PS01-01-304			Číslo revize Revision No.
			0

Tento dokument je majetkem společnosti PIK s.r.o. Nesmí být použit a kopírován třetí osobou nebo jí předán, či jinak s ním nakládáno bez výslovného písemného souhlasu odpovědného zástupce spol.
This document is property of PIK s.r.o. It is strictly prohibited to use, copy or hand over to any third party or otherwise dispose without explicit written permission of company commission agent.