




PŮDORYS

1539

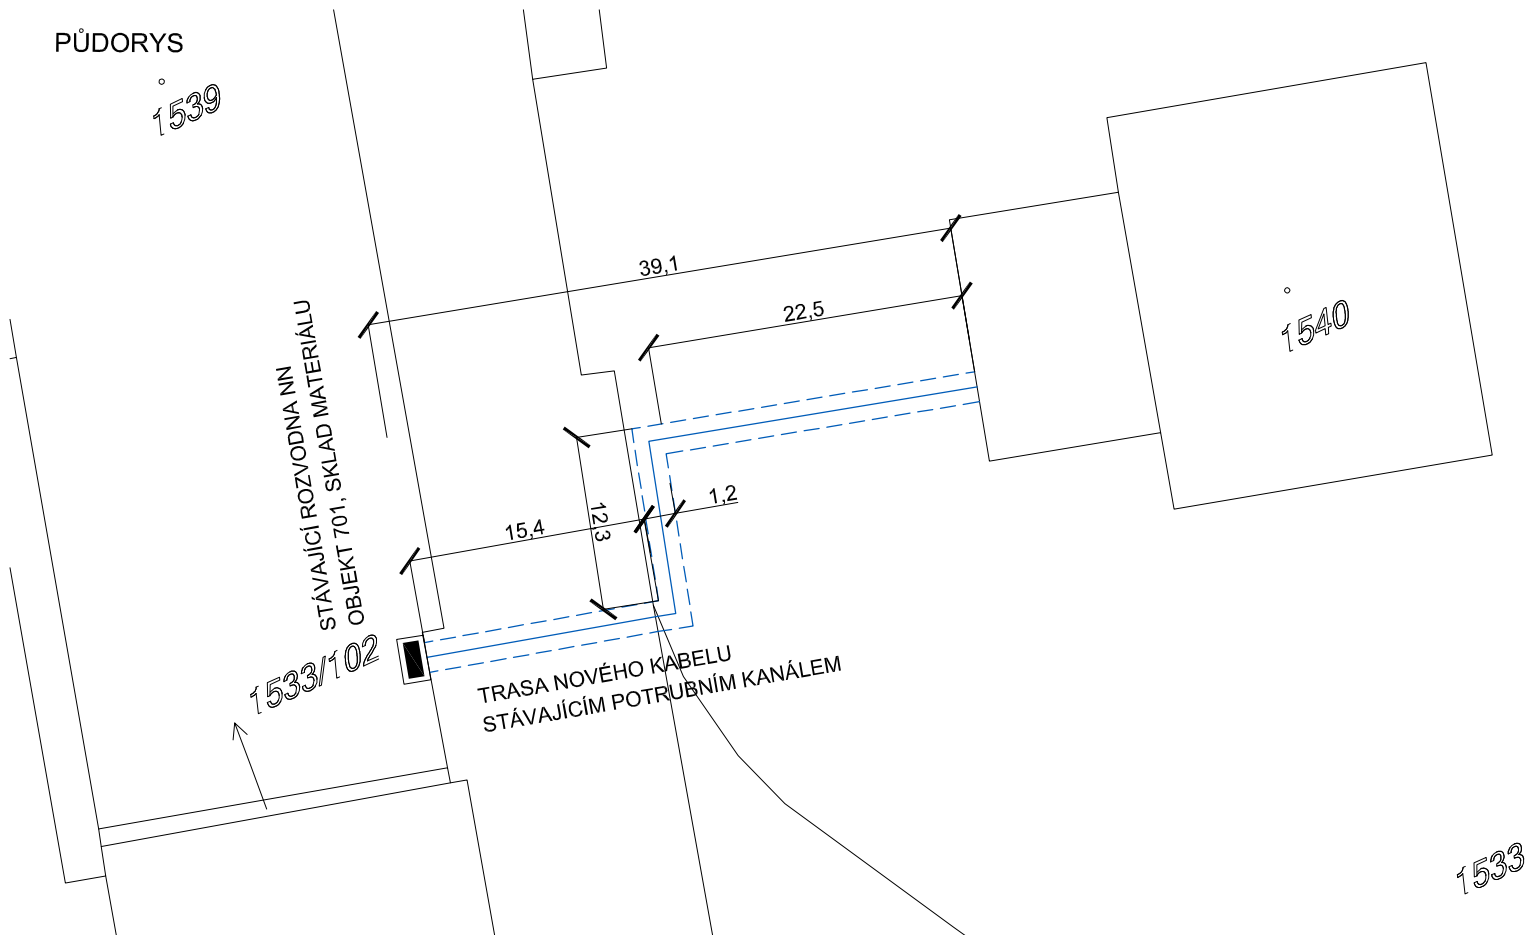

ŘEZ

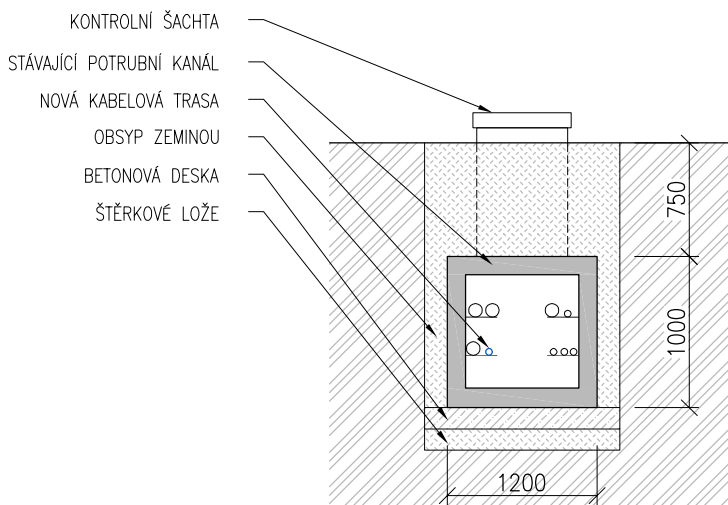

 <p>ATLANTIS MANAGEMENT</p>	<p>Vypracoval : Ing. Vojtěch Brejcha</p>	
	<p>Zodpovědný projektant : Ing. Miroslav Calda</p>	
	<p>Hlavní inženýr projektu : Ing. Miroslav Calda</p>	
	<p>Investor : ČEPRO a.s., Dělnická 213/12, Holešovice, 170 00 Praha 7</p>	
<p>AKCE : FVE na střechách objektů SKLAD SMYSLOV, ČEPRO a.s</p>		<p>Datum : III/2021</p>
		<p>Měřítko : .</p>
<p>VÝKRES : ŘEZ STÁVAJÍCÍM POTRUBNÍM KANÁLEM</p>		<p>Číslo zak. :</p>
		<p>Insert :</p>
<p>STUPEŇ : DVZ</p>		<p>Kopie :</p>
		<p>ČÍSLO VÝKRESU D.1.1.6</p>