


ŘEZ 1-1  
PATKA P3, P4, P5, P6  
M 1:20

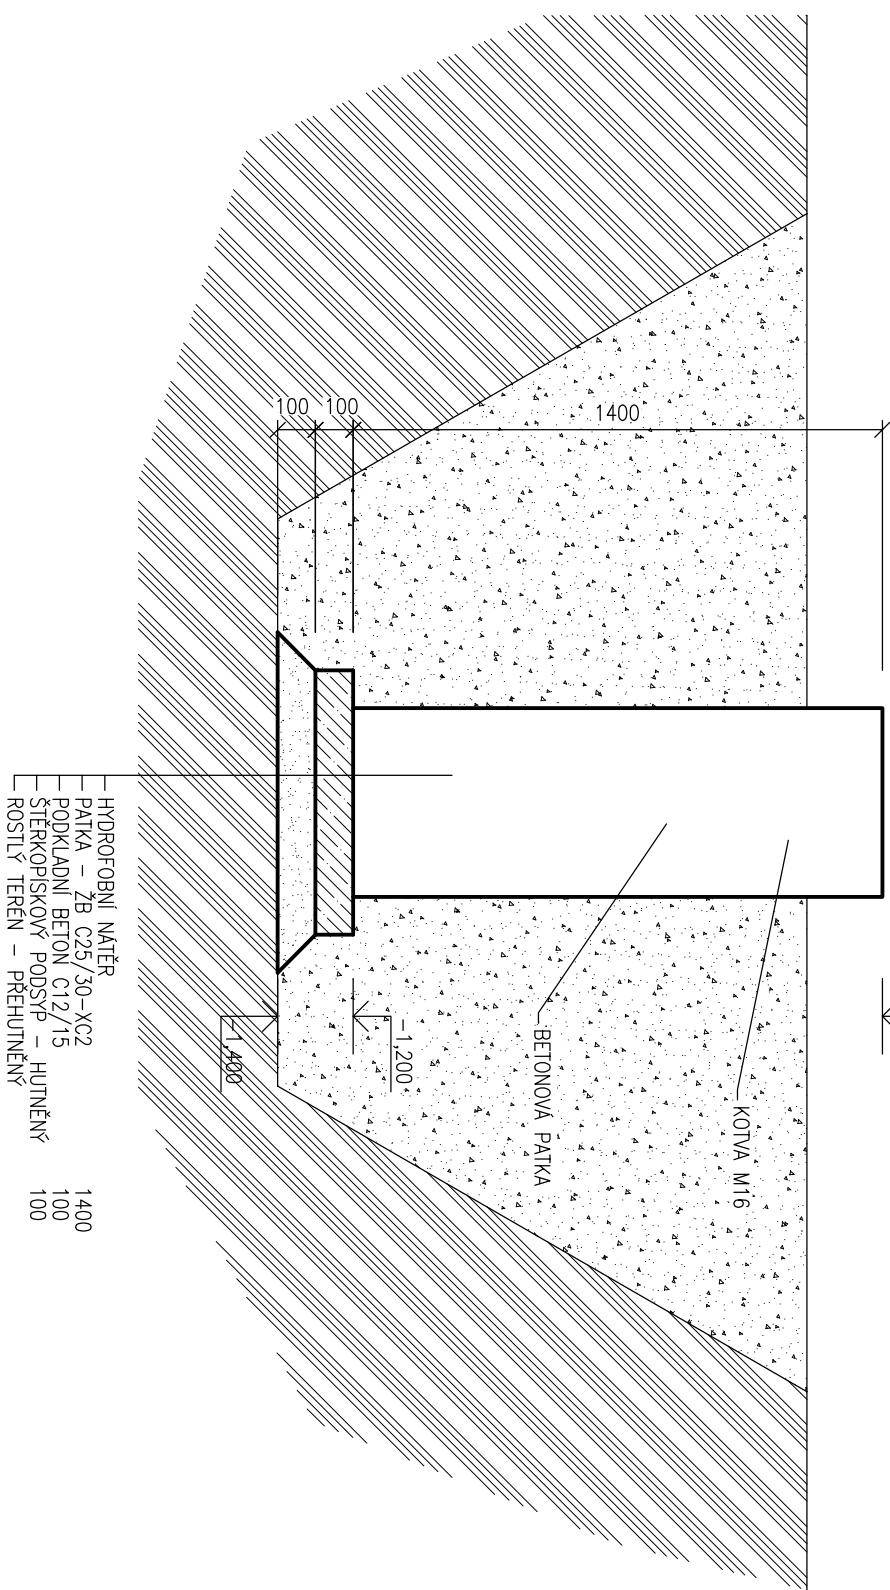

- HYDROFOTBNÍ NÁTĚR
- PATKA – ZB C25/30–XC2
- PODKLADNÍ BETON C12/15
- STĚRKOPÍSKOVÝ PODSTĚP – HLUTNĚNÝ
- ROSTLIVÝ TERÉN – PŘEHUTNĚNÝ

1400

100

BETON: C25/30–XC2

OCEL: B500B

POZNÁMKY

– PŘED PROVEDENÍM VÝKOPŮ NUTNO VYTÝČIT VŠECHNY PODZEMNÍ SÍTĚ

±0.000 = HORNÍ HRANA REFYZE

Revize/Rev.	Datum/Date	Předmět revize/Description	Vypracoval/Designed by

Investor/Client	ČEPRO, a. s.				
Objednatel/Customer	VAE Controls, s. r. o.				
Název akce/Project	Úprava výdeje do AC, dle požadavků vyhlášky č. 415/2012 Sb.				
Zak. číslo/Project No.	21095	Datum/Date	02/2022	Č. obj./Cust. No.	
Stupeň PD/PD Stage	Dokumentace pro provádění stavby				
Místo stavby/location	Třemošná				

Vypracoval/Designed by	Ing. Těša Stanislav	Projektorová org./Project Company PIK s.r.o. Technická 131/15, 750 02 Přerov Czech Republic Tel.: +420 518 288 111 Web: www.pik.cz Email: pik@pik.cz
Kontroloval/Checked by	Pazdera Michal	
Schválil/Approved by	Ing. Šimanský Jan	
HIP/Manager	Ing. Kohut Martin	



Část/Section	D. Dokumentace objektů a technických a technologických zařízení
Podčást/Subsection	D1. Dokumentace stavebního nebo inženýrského objektu
SO/PS_CO/PU	SO100 Stavební část
Profesní díl/Prof. part	
Profesní část/Prof. section	

Název/Title	Patky podepření potrubí - výkres tvaru		
Měřítko Scale	Formát Size	Číslo kopie Copy No.	Číslo revize Revision No.
1:50, 1:20	A2	21095-DPS-D-D1-SO100-303	0