


KAMERA: K57-K59, K61-K64

ROZVODNICE TECHNOLOGIE:

STÁVAJÍCÍ CUBO W polykarbonát+příslušenství, šedé plné víko, IP66/67, barva RAL 7035, 600x400x185 mm (v.š.h.)

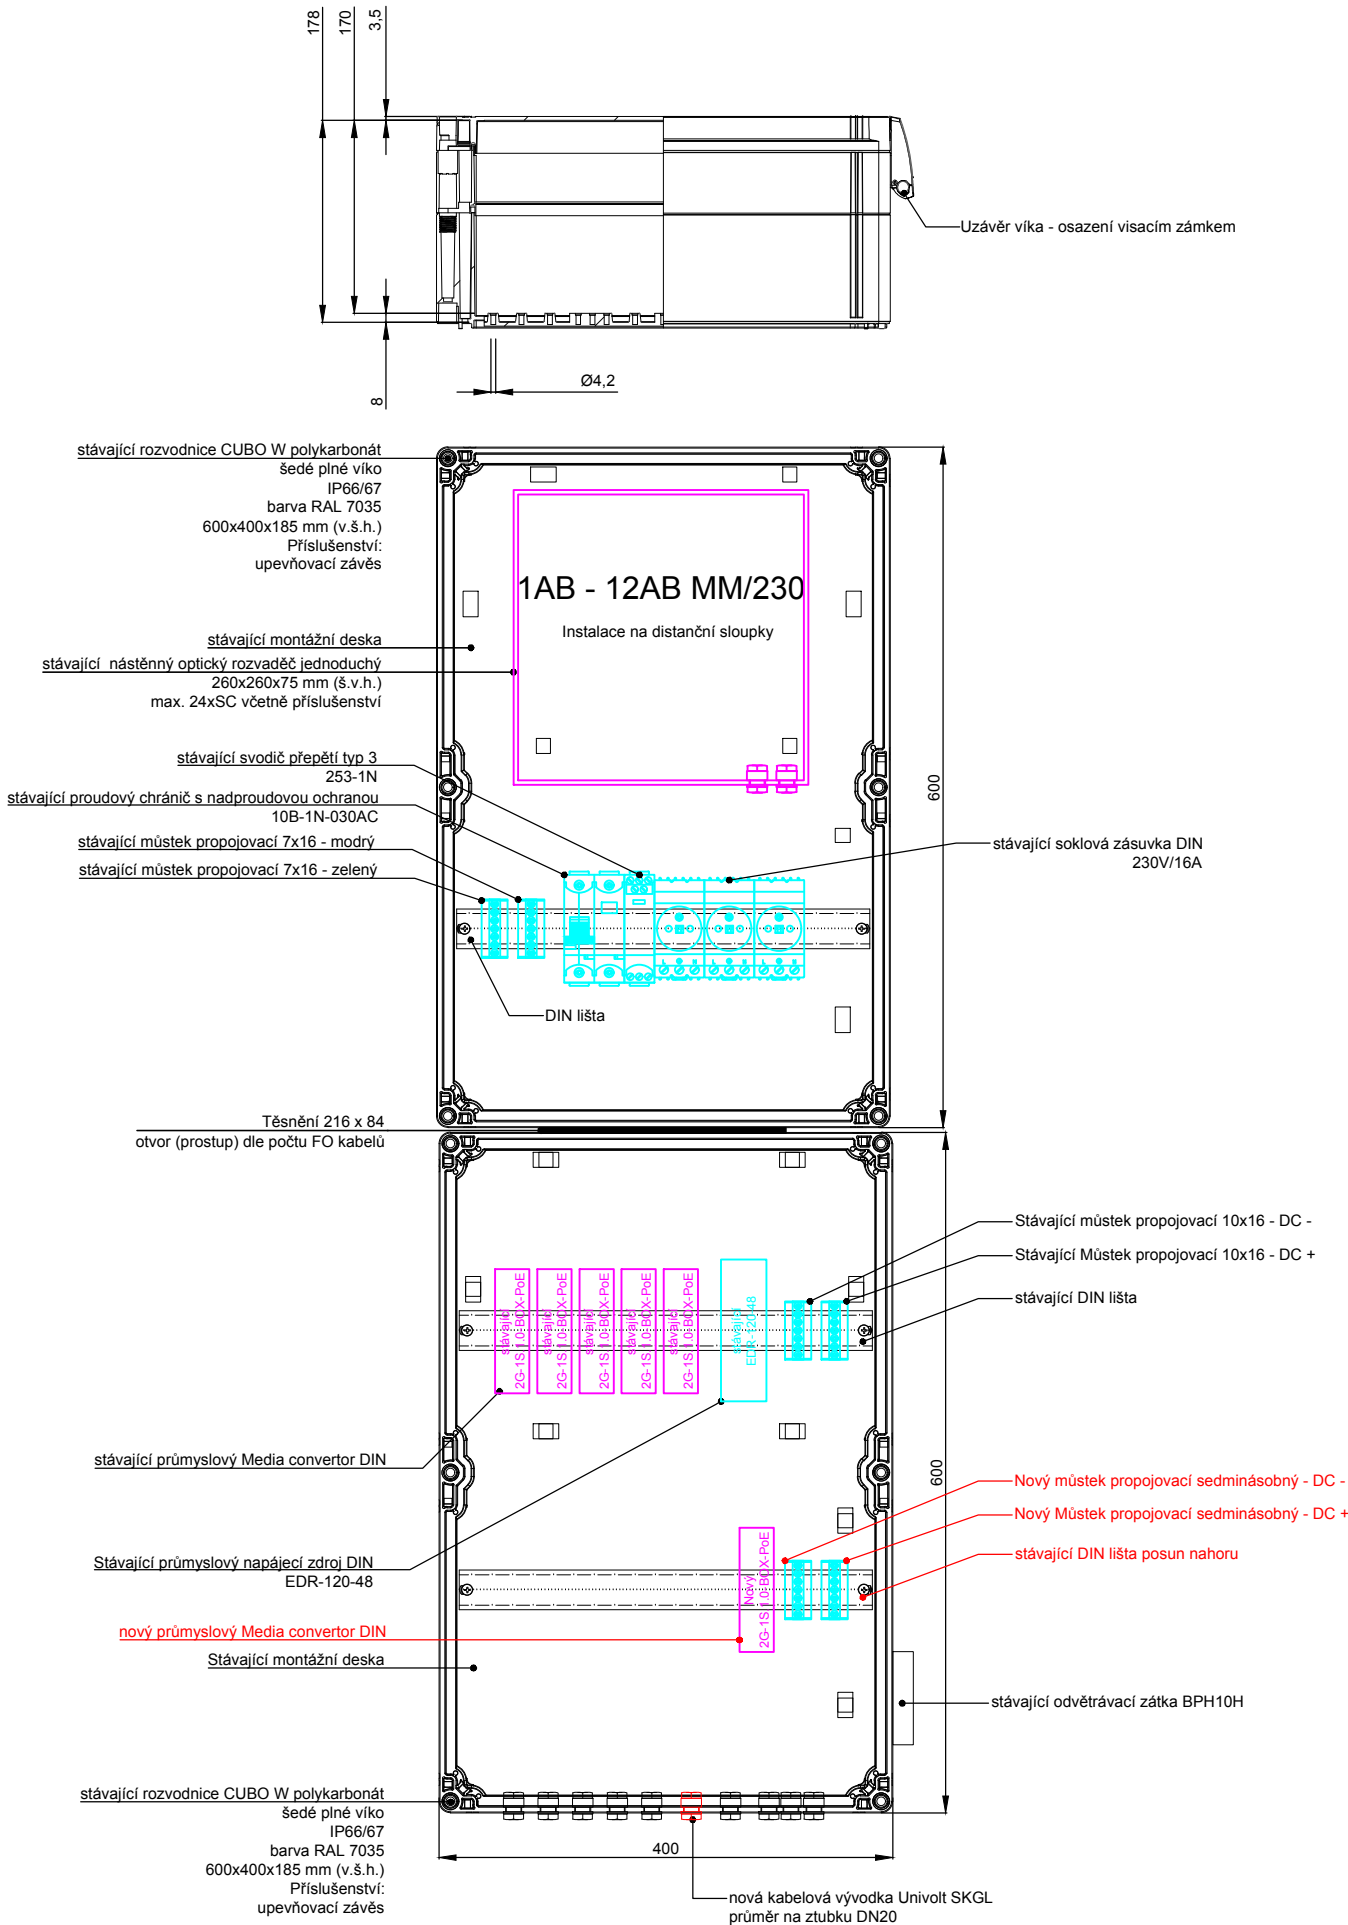

ZÁSAHY DO ROZVODNICE VSS JE NUTNÉ KONZULTOVAT S INVESTOREM. DODAVATEL PŘEVODNÍKŮ „PLNĚ“ ZODPOVÍDÁ ZA 100% KOMPATIBILITU A FUNKČNOST SE STÁVAJÍCÍ SÍTÍ LAN.

Revize/Rev.	Datum/Date	Předmět revize/Description	Vypracoval/Designed by

Investor/Client	ČEPRO, a. s.			
Objednatel/Customer	VAE Controls, s. r. o.			
Název akce/Project	Úprava výdeje do AC, dle požadavků vyhlášky č. 415/2012 Sb.			
Zak. číslo/Project No.	21095	Datum/Date	02/2022	Č. obj./Cust. No.
Stupeň PD/PD Stage	Dokumentace pro provádění stavby			
Místo stavby/Location	Třemošná			

Vypracoval/Designed by	Pilát Marcel		Projektová org./Project Company PIK s.r.o. Na Hrázi 781/15, 750 02 Přerov Czech Republic Tel.: +420 518 288 111 Web: www.pik.cz Email: pik@pik.cz
Kontroloval/Checked by	Pazdera Michal		
Schválil/Approved by	Ing. Šimanský Jan		
HIP/Manager	Ing. Kohut Martin		

Část/Section	D. Dokumentace objektů a technických a technologických zařízení
Podčást/Subsection	D1. Dokumentace stavebního nebo inženýrského objektu
SO/PS_CO/PU	SO107 VSS
Profesní díl/Prof. part	
Profesní část/Prof. section	

Název/Title Kamerová rozvodnice				
Měřítko Scale	Formát Size	Číslo kopie Copy No.	Archivní číslo/Archive No.	Číslo revize Revision No.
-	A3		21095-DPS-D-D1-SO107-303	0

Tento dokument je majetkem společnosti PIK s.r.o. Nesmí být použit a kopírován třetí osobou nebo jí předán, či jinak s ním nakládáno bez výslovného písemného souhlasu odpovědného zástupce spol. This document is property of PIK s.r.o. It is strictly prohibited to use, copy or hand over to any third party or otherwise dispose without explicit written permission of company commission agent.