LEMOVÁNÍ HŘEBENE
M 1:10

K/5
LEMOVÁNÍ HŘEBENE Z PLECHU VIKAM TL. 0,63 MM
RŠ=630 MM
POVRCHOVÁ ÚPRAVA POLAK

LEMOVÁNÍ OKAPU
M 1:10

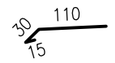

K/6
LEMOVÁNÍ OKAPU Z PLECHU VIKAM TL. 0,63 MM
RŠ=630 MM
POVRCHOVÁ ÚPRAVA POLAK

ŘEZ B–B
M 1:50

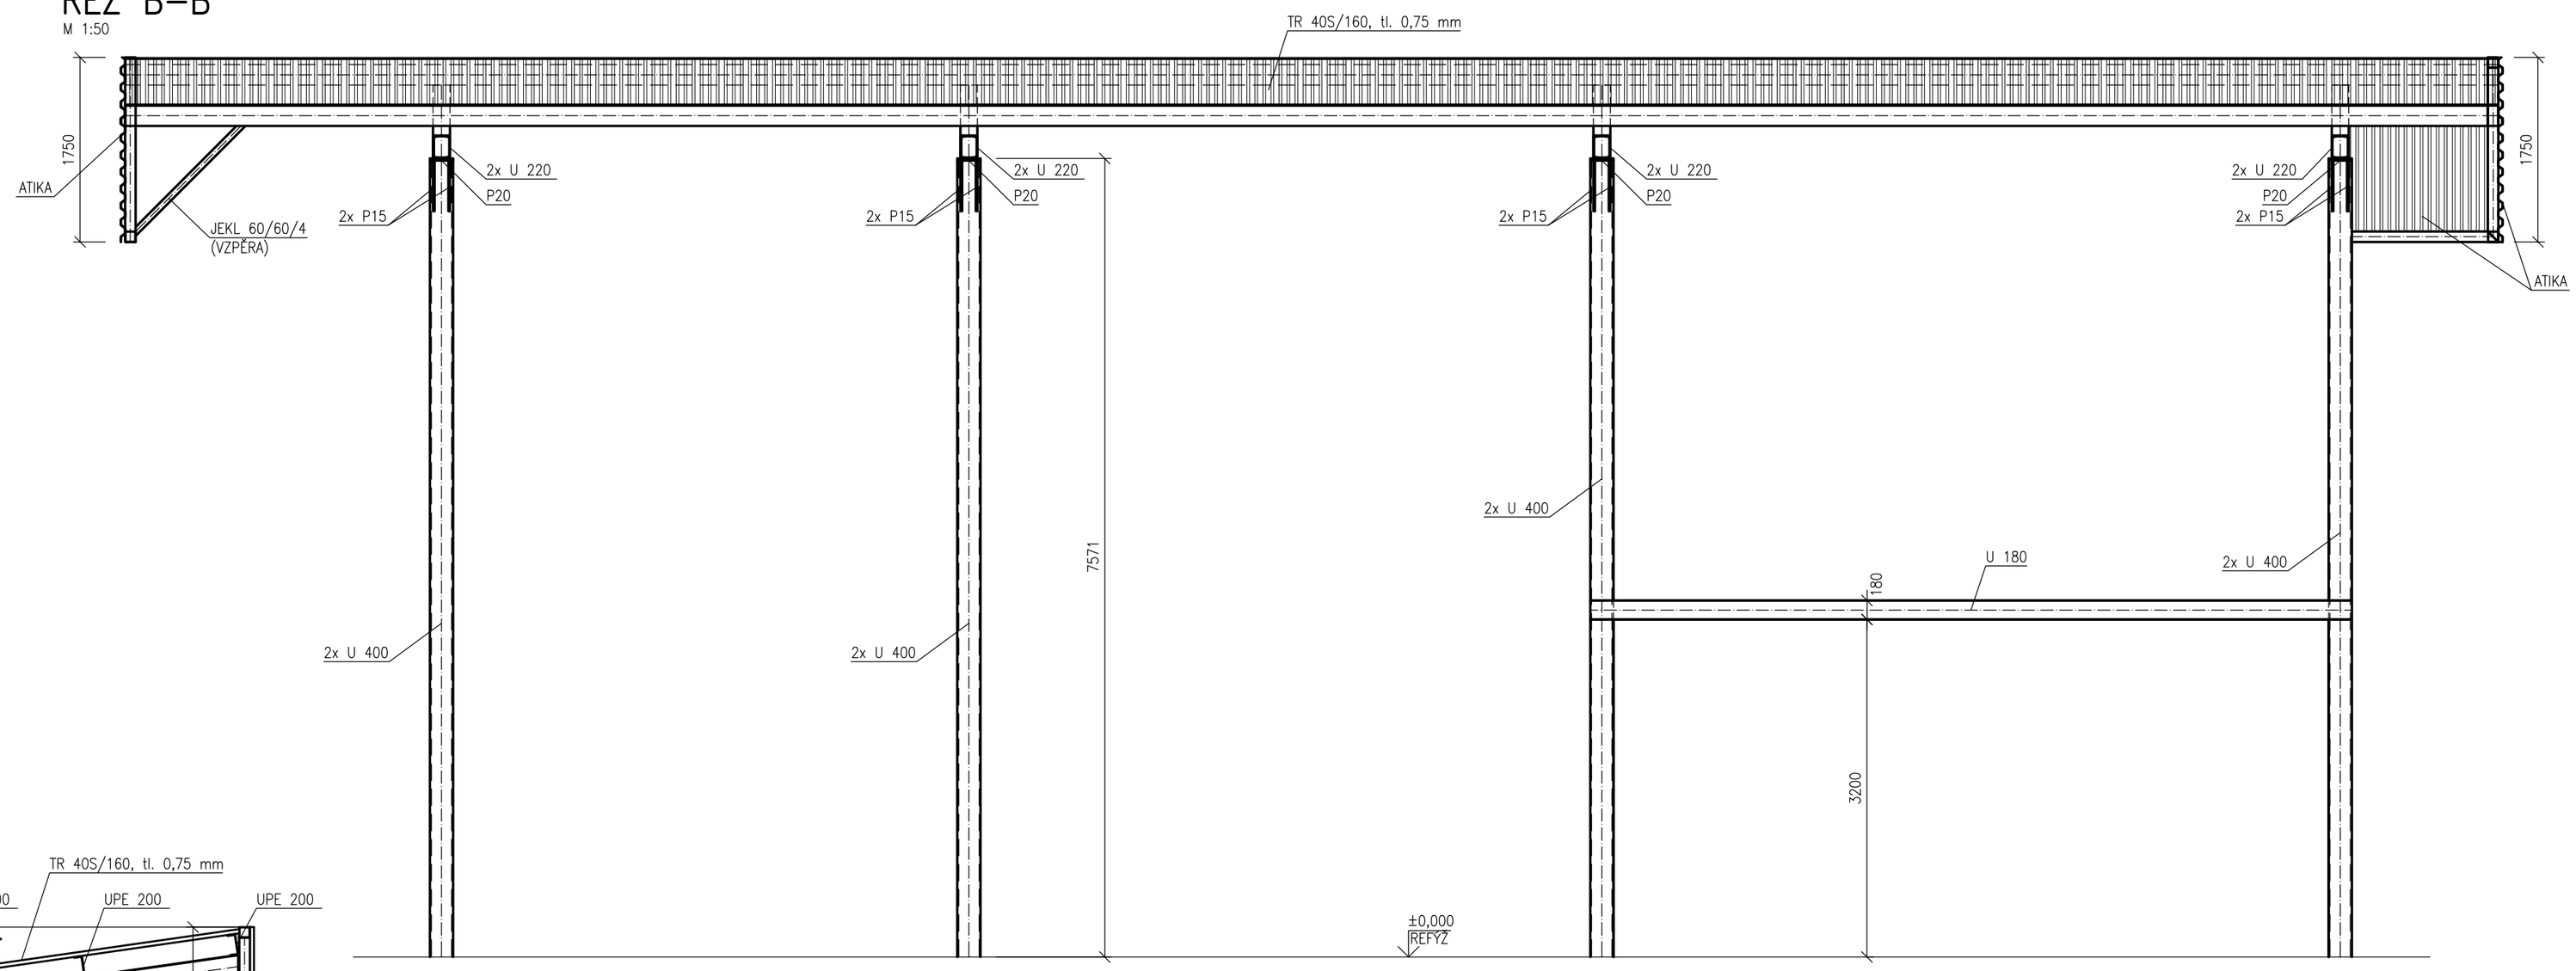

ŘEZ A–A
M 1:50

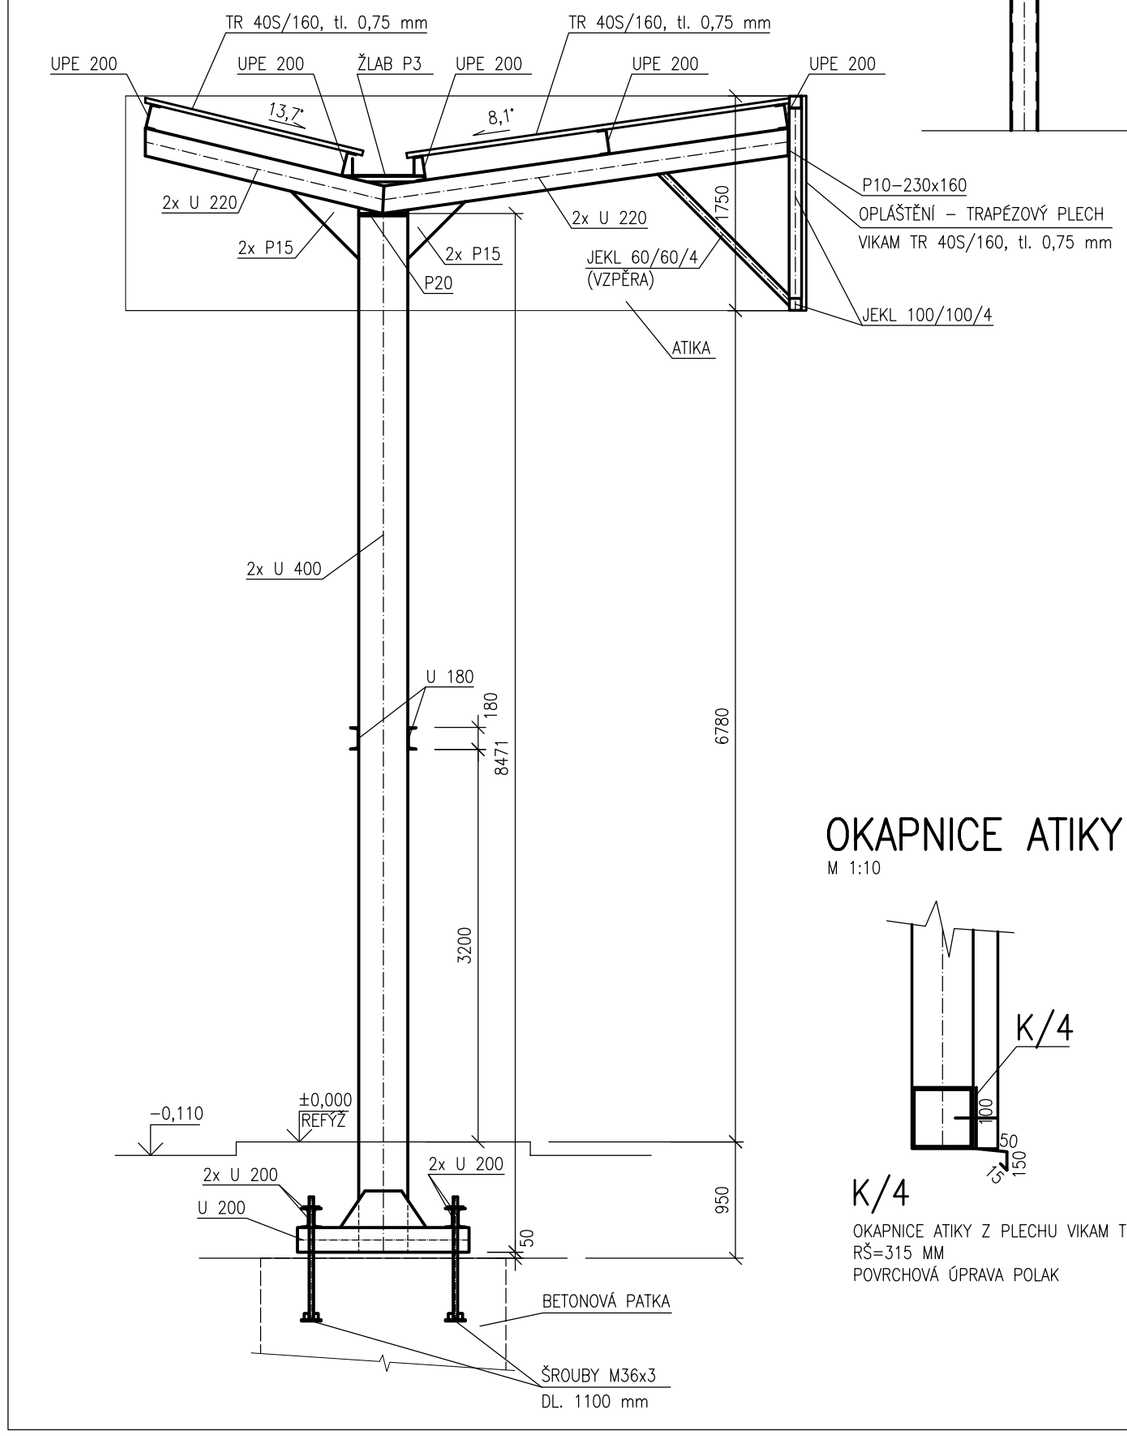

OPLECHOVÁNÍ ATIKY 1
M 1:10

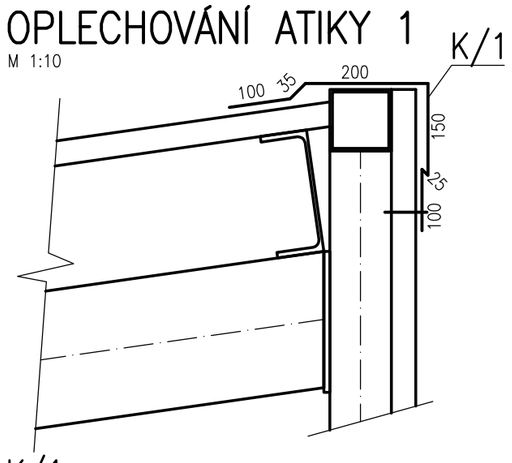

K/1
OPLECHOVÁNÍ ATIKY Z PLECHU VIKAM TL. 0,63 MM
RŠ=610 MM
POVRCHOVÁ ÚPRAVA POLAK

OPLECHOVÁNÍ ATIKY 2
M 1:10

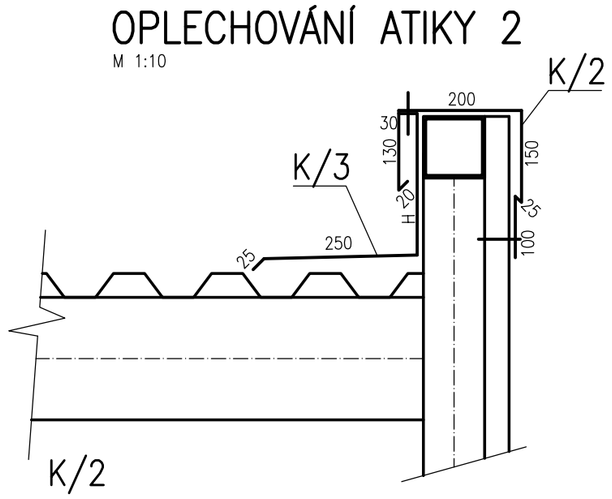

K/2
OPLECHOVÁNÍ ATIKY Z PLECHU VIKAM TL. 0,63 MM
RŠ=625 MM
POVRCHOVÁ ÚPRAVA POLAK

K/3
OPLECHOVÁNÍ ATIKY Z PLECHU VIKAM TL. 0,63 MM
RŠ=H (PROMĚNNÁ DLE SPÁDU STŘECHY) MM
POVRCHOVÁ ÚPRAVA POLAK

OKAPNICE ATIKY
M 1:10

K/4
OKAPNICE ATIKY Z PLECHU VIKAM TL. 0,63 MM
RŠ=315 MM
POVRCHOVÁ ÚPRAVA POLAK

POZNÁMKY:
POZN.1 – SPOJE OCELOVÉ KONSTRUKCE MUSÍ BÝT PROVEDENY TAK, ABY KONSTRUKCE TVOŘILA JEDEN VODIVÝ CELEK (DLE ČSN EN 62305–3, ČSN 33 2000–5–54–ED.3 A OSTATNÍCH SOUVISEJÍCÍCH NOREM). NAPŘ. POMOCÍ SVARŮ, VĚJÍŘOVÝCH PODLOŽEK NEBO VODIVÝCH PROPOJEK

POZN.2 – UZEMNĚNÍ KONSTRUKCE DLE PROJEKTU ELEKTRO

OCEL: S235JR
TRAPÉZOVÝ PLECH OCEL: VSŽ
KOROZNÍ PROSTŘEDÍ: C3
TŘÍDA PROVEDENÍ DLE ČSN EN 1090–2: EXC2

POVRCH:
– 2x ZÁKLADNÍ EPOXIDOVÝ NÁTĚR HEMUDUR 18500, tl. 2x 70 mikro m
– 1x VRCHNÍ POLYURETANOVÝ NÁTĚR HEMUTHANE ENAMEL 58510, tl. 60 mikro m
BAREVNÝ ODSTÍN: – OCELOVÁ KONSTRUKCE RAL 7001 – STŘÍBROŠEDÁ
– KRYTINA (TRAPÉZOVÝ PLECH) RAL 7035 – SVĚTLE ŠEDÁ

Revize/Rev.	Datum/Date	Předmět revize/Description	Vypracoval/Designed by

Investor/Client	**ČEPRO, a. s.**				
Objednatel/Customer	**VAE Controls, s. r. o.**				
Název akce/Project	**Úprava výdeje do AC, dle požadavků vyhlášky č. 415/2012 Sb.**				
Zak. číslo/Project No.	**21095**	Datum/Date	**02/2022**	Č. obj./Cust. No.	
Stupeň PD/PD Stage	**Dokumentace pro provádění stavby**				
Místo stavby/Location	**Třemošná**				

Vypracoval/Designed by	**Ing. Tkáč Stanislav**			**Projektová org./Project Company**
Kontroloval/Checked by	**Pazdera Michal**			PIK s.r.o. Na Hrázi 781/15, 750 02 Přerov Czech Republic Tel.: +420 518 288 111 Web: www.pik.cz Email: pik@pik.cz
Schválil/Approved by	**Ing. Šimanský Jan**			
HIP/Manager	**Ing. Kohut Martin**			

Část/Section	**D. Dokumentace objektů a technických a technologických zařízení**
Podčást/Subsection	**D1. Dokumentace stavebního nebo inženýrského objektu**
SO/PS_CO/PU	**SO101 Ocelové konstrukce**
Profesní díl/Prof. part	
Profesní část/Prof. section	

Název/Title: **Zastřešení nové refýže-řezy**

Měřítko Scale	Formát Size	Číslo kopie Copy No.	Archivní číslo/Archive No.	Číslo revize Revision No.
1:50	**A2**		**21095-DPS-D-D1-SO101-304**	**0**

Tento dokument je majetkem společnosti PIK s.r.o. Nesmí být použit a kopírován třetí osobou nebo jí předán, či jinak s ním nakládáno bez výslovného písemného souhlasu odpovědného zástupce spol.
This document is property of PIK s.r.o. It is strictly prohibited to use, copy or hand over to any third party or otherwise dispose without explicit written permission of company commission agent.