



ŘEZ A-A

M 1:100

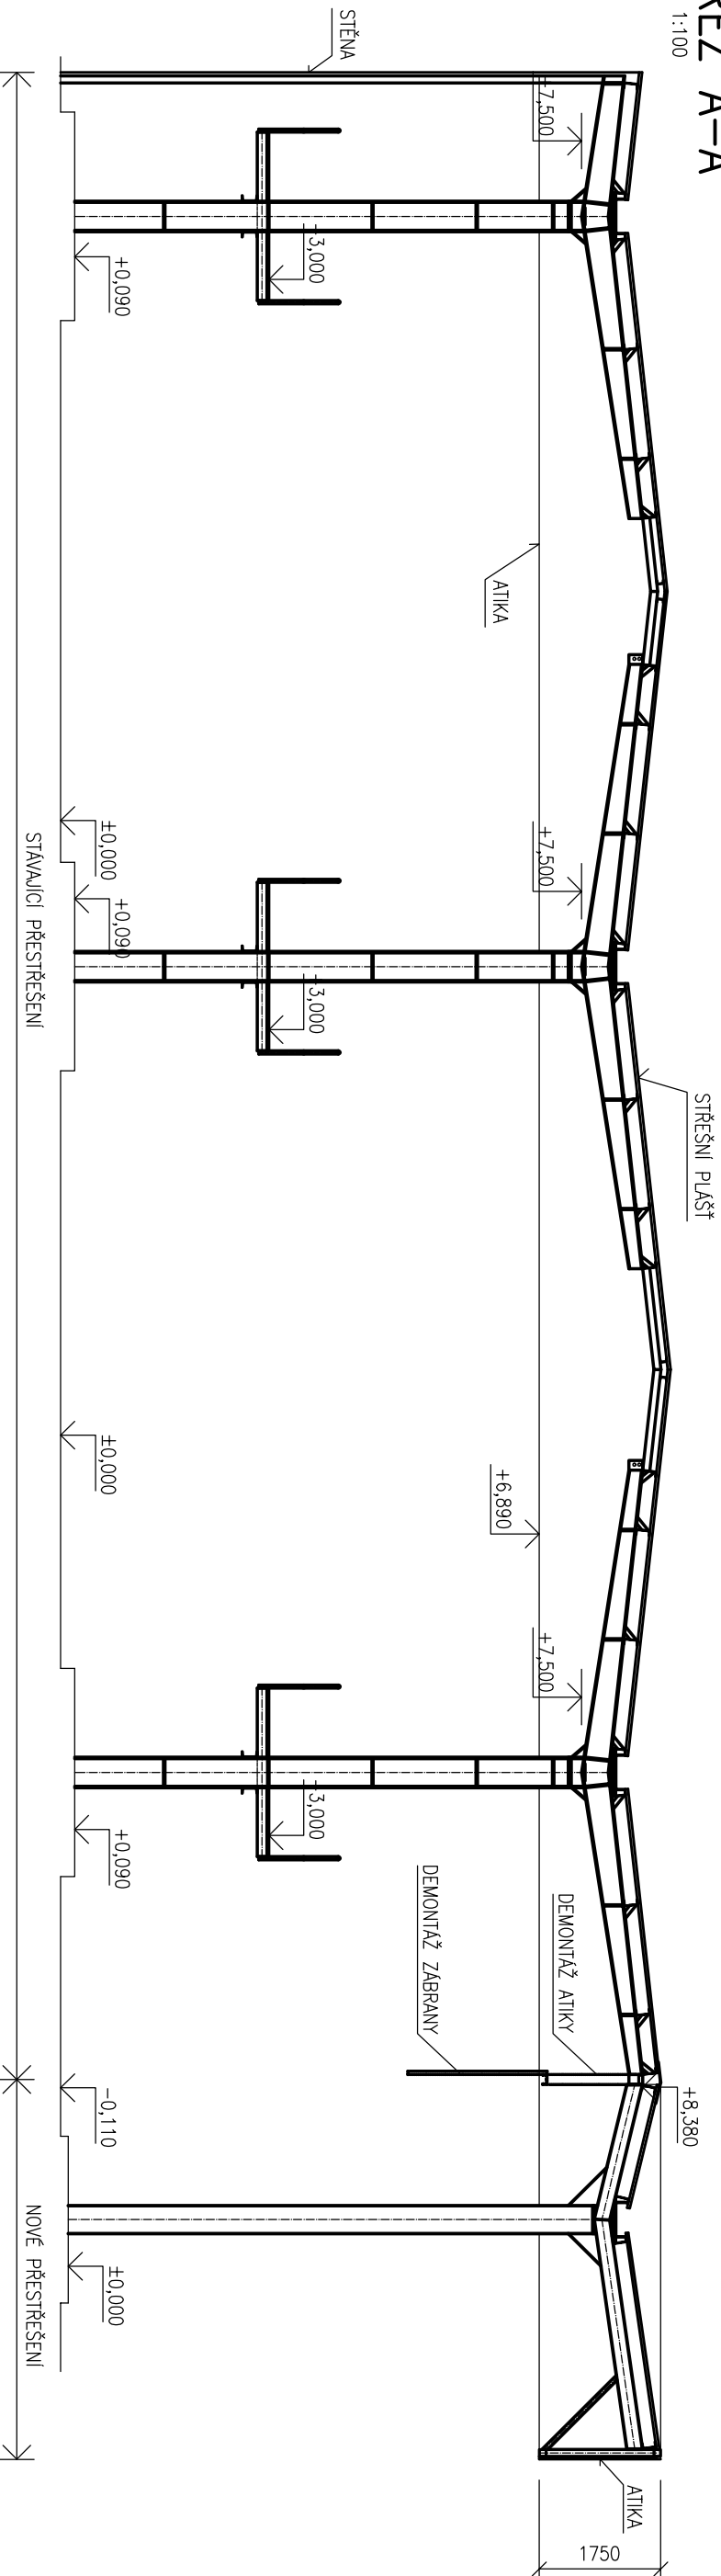

Revize/Rev.	Datum/Date	Předmět revize/Description	Vypracoval/Designed by

Investor/Client	ČEPRO, a. s.			
Objednatel/Customer	VAE Controls, s. r. o.			
Název akce/Project	Úprava výdeje do AC, dle požadavků vyhlášky č. 415/2012 Sb.			
Zak. číslo/Project No.	21095	Datum/Date	02/2022	Č. obj./Cust. No.
Stupeň PD/PD Stage	Dokumentace pro provádění stavby			
Místo stavby/Location	Třemošná			

 Vypracoval/Designed by	Ing. Tkáč Stanislav			Projekťová org./Project Company PIK s.r.o. Na Hrázi 781/15, 750 02 Přerov Czech Republic Tel.: +420 518 288 111 Web: www.pik.cz Email: pik@pik.cz	
Kontroloval/Checked by	Pazdera Michal				
Schválil/Approved by	Ing. Šťamanský Jan				
HIP /Manager	Ing. Kohut Martin				

Část/Section	D. Dokumentace objektů a technických a technologických zařízení
Podčást/Subsection	D1. Dokumentace stavebního nebo inženýrského objektu
SO/PS_CO/PU	SO101 Ocelové konstrukce
Profesní díl/Prof. part	
Profesní část/Prof. section	

Název/Title			
Zastřešení lávek - řez A-A			
Měřítko Scale	Formát Size	Číslo kopie Copy No.	Archivní číslo/Archive No.
1:100	A3		21095-DPS-D-D1-SO101-302
			Číslo revize Revision No.
			0

Tento dokument je majetkom spoločnosti Plk s.r.o.. Nesmí byť použitý na kopírovanie, šírenie alebo inak zverejňovanie, či inak s ním nakladávanie bez výslovného písomného súhlasu zodpovedajúceho zástupcu spoločnosti. Tento dokument je vlastníctvom spoločnosti Plk s.r.o.. Je striktno zakázané používať, kopírovať alebo inak zverejňovať, či inak s ním nakladávať bez výslovného písomného súhlasu zodpovedajúceho zástupcu spoločnosti.