


SCHVÁLENÝ DOKUMENT

Revize/Rev. v.	Datum/Date	Předmět revize/Revision Subject	Vypracoval/Designed by


Investor/Client	ČEPRO, a. s.				
Objednatel/Customer	VAE Controls, s. r. o.				
Název akce/Project	Úprava výdeje do AC, dle požadavků vyhlášky č. 415/2012 Sb.				
Zak. číslo/Project No.	21095	Datum/Date	02/2022	Č. obj./ Cust. No.	
Místo stavby/Location	Třemošná				
Stupeň PD/PD Stage	Dokumentace pro provádění stavby				

Vypracoval/Designed by	Ing. Martinů Pavel			Projektová org. / Project Company PIK s. r. o. Na Hrázi 781 /15 750 02 Přerov Tel: +420 518 288 111 Web: www.pik.cz	
Kontroloval/Checked by	Pazdera Michal				
Schválil/Approved by	Ing. Šimanský Jan				
HIP/Manager	Ing. Kohut Martin				

Část/Part	D. Dokumentace objektů a technických a technologických zařízení
Podčást/Subsection	D2. Dokumentace technických a technologických zařízení
SO/PS_CO/PU	PS074 ASŘ + MaR
Profesní díl/Professions	
Prof. část/ Prof. Part	

Název/Title		
KABELOVÉ TRASY – DISPOZICE – SO073 – ROZVODNA		
Číslo kopie/Copy No.	Archivní č. /Archival No.	Číslo revize / Rev. No.
	21095-DPS-D-D2-PS074-309	0

Tento dokument je majetkem společnosti PIK s. r. o. Nesmí být použit a kopírován třetí osobou nebo jí předán, či jinak s ním nakládáno bez výslovného písemného souhlasu odpovědného zástupce společnosti. This document is property of PIK s. r. o. It is strictly prohibited to use, copy or hand over to any third party or other wise dispose without explicit written permission of company commission agent.

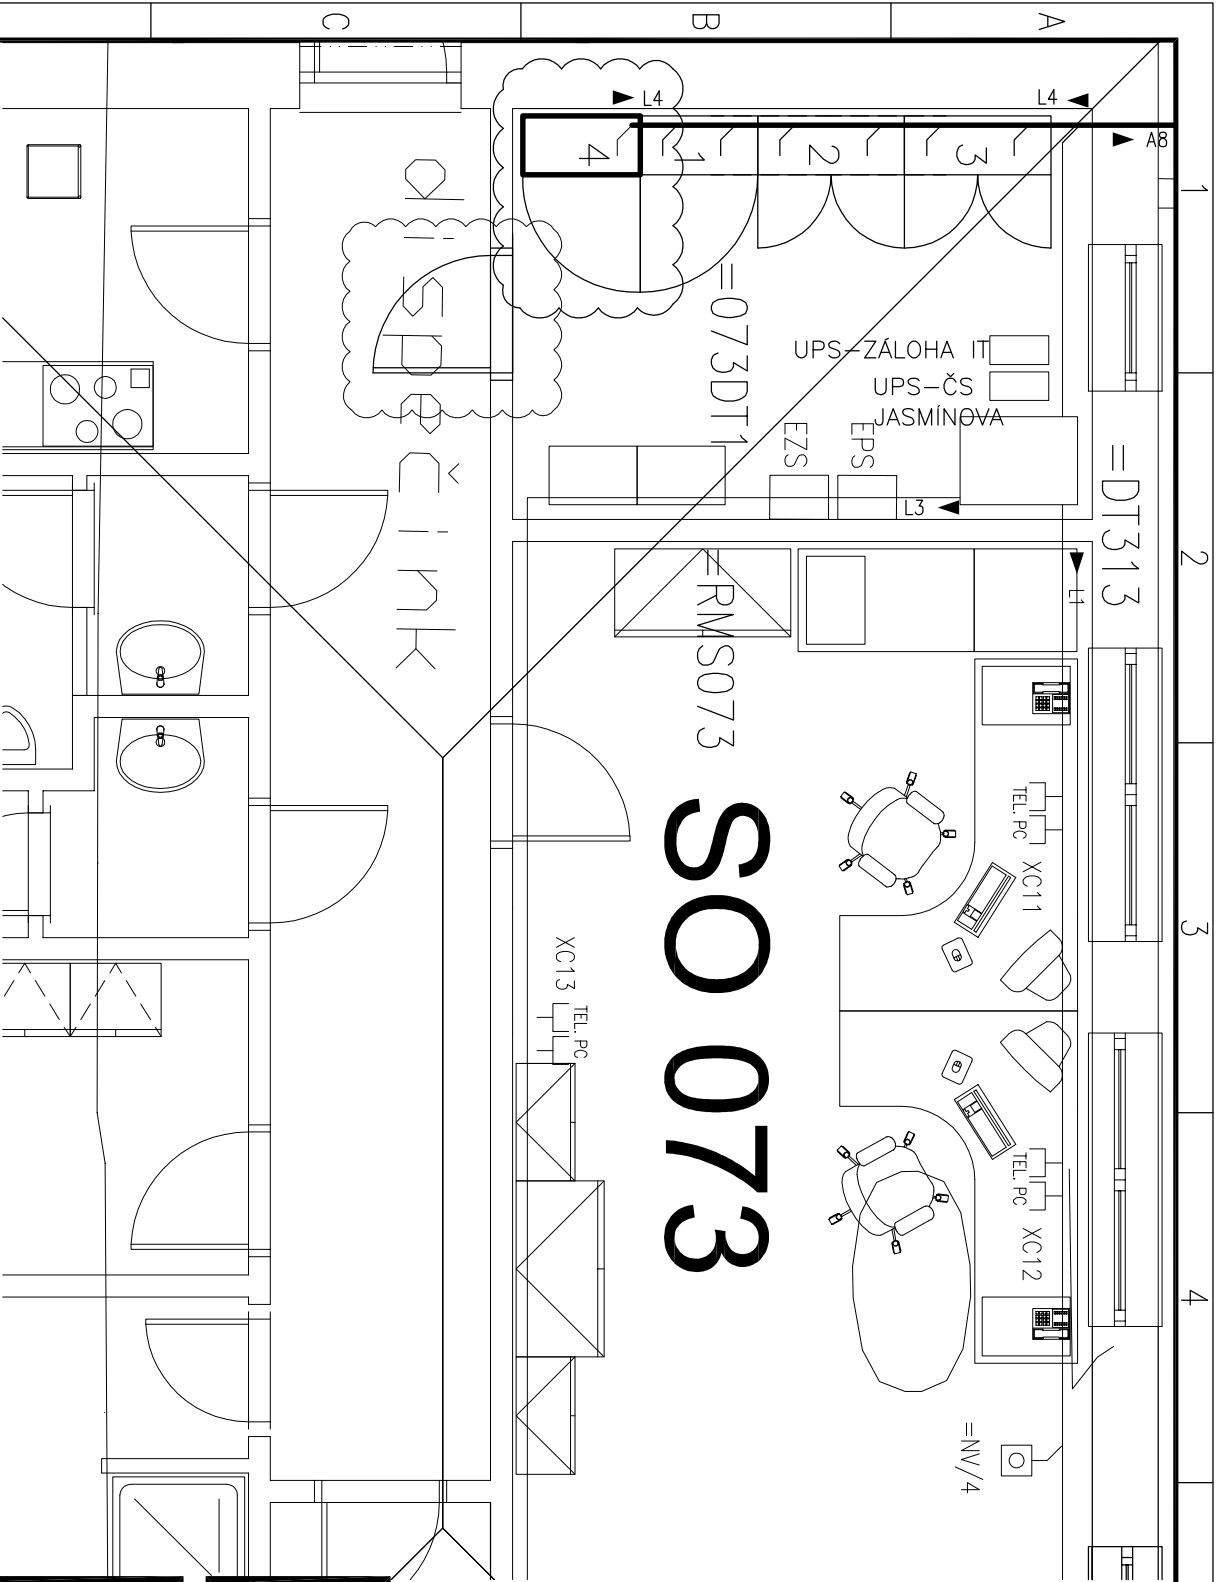

KABELOVÉ TRASY:

- ▶ A8 ▶ ZDVOUJENÁ PODLAHA
- ▶ L1 ▶ VKLADACÍ PVC LIŠTA 20x20
- ▶ L2 ▶ ZDVOUJENÁ PODLAHA
- ▶ L3 ▶ ZDVOUJENÁ PODLAHA
- ▶ L4 ▶ ZDVOUJENÁ PODLAHA

SOUSTAVA: 1 N PE~50Hz 230V / TN-S
OCHRANA PŘED NEBEZPEČNÝM DOTYKEM NEŽIVÝCH ČÁSTI DLE ČSN 33 2000-4-41
ZVÝŠENÁ: DOPLNJUCIM POSPOJOVÁNIM

LEGENDA:

- ☐ =073DT1 (POLE 4) NOVÉ POLE ROZVADĚČE MaR
- ☐ =073DT1 STAVAJÍCÍ ROZVADĚČ MaR
- ☐ =DT313 DATOVÝ ROZVADĚČ (STAVAJÍCÍ)
- ☐ =RMS073 SILOVÝ ROZVADĚČ (STAVAJÍCÍ)
- ☐ EPS ROZVADĚČ EPS (STAVAJÍCÍ)
- ☐ EZS ROZVADĚČ EZS (STAVAJÍCÍ)
- ☐ -CIK% IDENTIFIKAČNÍ ZAŘÍZENÍ (STAVAJÍCÍ)
- ☐ TEL.PC STAVAJÍCÍ DATOVÁ DVOU ZASUVKA PRO TELEFON A PC
- ☐ =NV/4 STAVAJÍCÍ TLAČÍTKO
- ☐ UPS NOVĚ PŘEMÍSTĚNÁ STAVAJÍCÍ UPS

SCHVÁLENÝ DOKUMENT

Revize/Rev.	Datum/Date	Předmět revize/Description	Vypracoval/Designed by

Investor/Client	ČEPRO, a. s.				
Objednatel/Customer	VAE Controls, s. r. o.				
Název akce/Project	Úprava výdeje do AC, dle požadavků vyhlášky č. 415/2012 Sb.				
Zak. číslo/Project No.	21095	Datum/Date	02/2022	Č. obj./Cust. No.	
Stupeň PD/PD Stage	Dokumentace pro provádění stavby				
Místo stavby/Location	Třemošná				

Vypracoval/Designed by	Ing. Martinů Pavel	Projektová org./Project Company
Kontroloval/Checked by	Pazdera Michal	
Schválil/Approved by	Ing. Šimanský Jan	
HIP/Manager	Ing. Kohut Martin	

Část/Section	D. Dokumentace objektů a technických a technologických zařízení
Podčást/Subsection	D2. Dokumentace technických a technologických zařízení
SO/PS_CO/PU	PS074 ASŘ a MaR
Profesní díl/Prof. part	
Profesní část/Prof. section	

Název/Title	KABELOVÉ TRASY - DISPOZICE - SO073 - ROZVODNA		
Měřítko Scale	Formát Size	Číslo kopie Copy No.	Archivní číslo/Archive No.
1:50	A3		21095-DPS-D-D2-PS074-309
			Číslo revize Revision No.
			0

Tento dokument je majetkem společnosti PIK s.r.o. Nesmí být použit a kopírován třetí osobou nebo jí předán, či jinak s ním nakládáno bez výslovného písemného souhlasu odpovědného zástupce spol. This document is property of PIK s.r.o. It is strictly prohibited to use, copy or hand over to any third party or otherwise dispose without explicit written permission of company commission agent.