


SCHVÁLENÝ DOKUMENT

Revize/Rev. v.	Datum/Date	Předmět revize/Revision Subject	Vypracoval/Designed by


Investor/Client	ČEPRO, a. s.				
Objednatel/Customer	VAE Controls, s. r. o.				
Název akce/Project	Úprava výdeje do AC, dle požadavků vyhlášky č. 415/2012 Sb.				
Zak. číslo/Project No.	21095	Datum/Date	02/2022	Č. obj./ Cust. No.	
Místo stavby/Location	Třemošná				
Stupeň PD/PD Stage	Dokumentace pro provádění stavby				

Vypracoval/Designed by	Ing. Martinů Pavel			Projektová org. / Project Company PIK s. r. o. Na Hrázi 781 /15 750 02 Přerov Tel: +420 518 288 111 Web: www.pik.cz	
Kontroloval/Checked by	Pazdera Michal				
Schválil/Approved by	Ing. Šimanský Jan				
HIP/Manager	Ing. Kohut Martin				

Část/Part	D. Dokumentace objektů a technických a technologických zařízení
Podčást/Subsection	D2. Dokumentace technických a technologických zařízení
SO/PS_CO/PU	PS074 ASŘ + MaR
Profesní díl/Professions	
Prof. část/ Prof. Part	

Název/Title	KABELOVÉ TRASY – DISPOZICE – SO202	
Číslo kopie/Copy No.	Archivní č. /Archival No. 21095-DPS-D-D2-PS074-311	Číslo revize / Rev. No. 0

Tento dokument je majetkem společnosti PIK s. r. o. Nesmí být použit a kopírován třetí osobou nebo jí předán, či jinak s ním nakládáno bez výslovného písemného souhlasu odpovědného zástupce společnosti. This document is property of PIK s. r. o. It is strictly prohibited to use, copy or hand over to any third party or other wise dispose without explicit written permission of company commission agent.

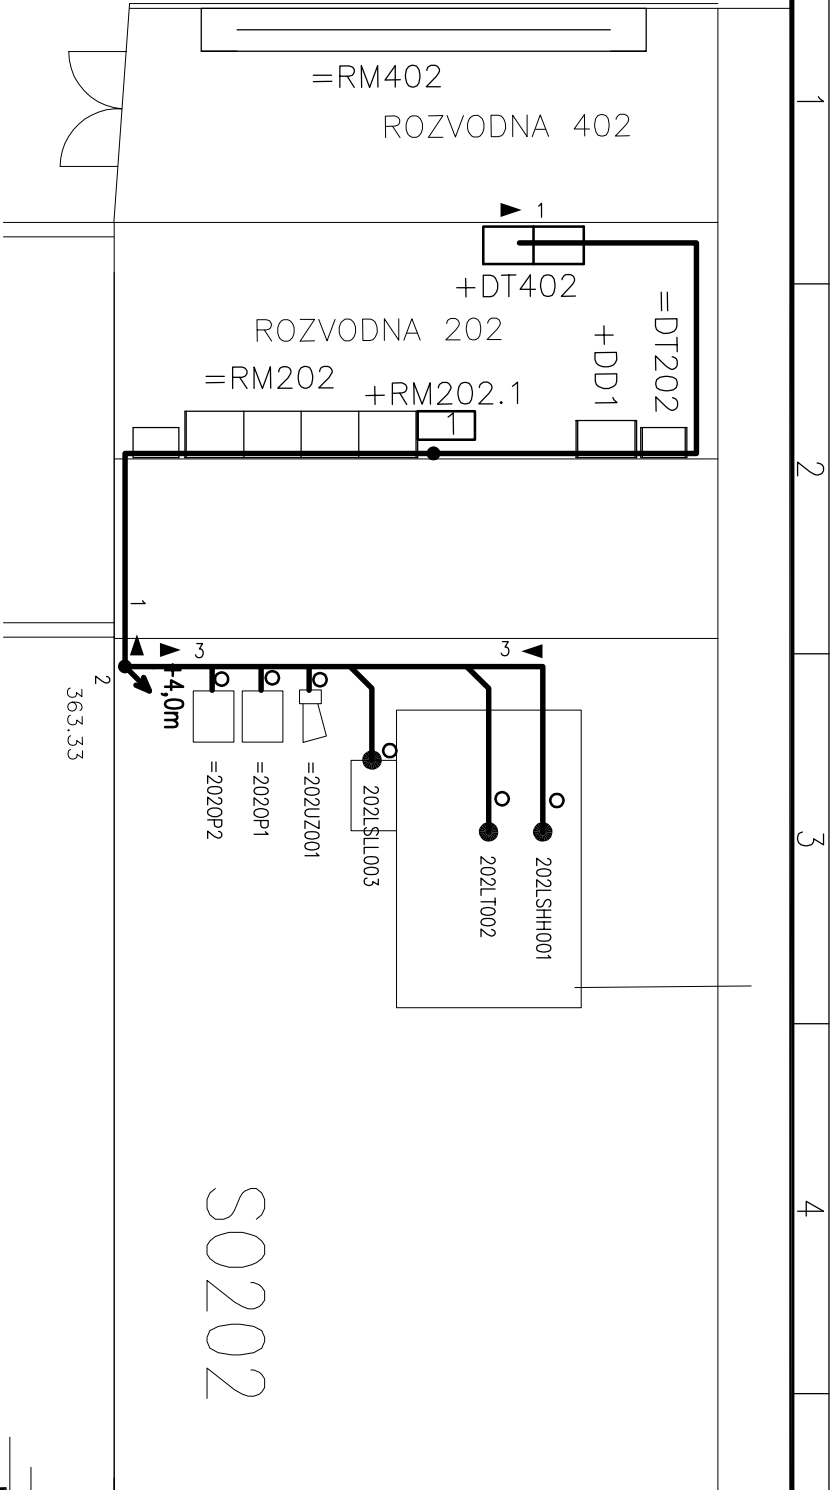

SO202

KABELOVÉ TRASY:

- 1 STÁVAJÍCÍ KABELOVÁ TRASA MoR POD PODLAHOU V KABELOVÉM PROSTORU
- 2 NOVÁ KABELOVÁ TRASA MoR
MARŠ ŽLAB 125x50, ULOŽENÁ NA VÝLOŽNÍCÍCH
- 3 NOVÁ KABELOVÁ TRASA MoR
MARŠ ŽLAB 125x50, ULOŽENÁ NA VÝLOŽNÍCÍCH

SCHVÁLENÝ DOKUMENT

Revize/Rev.	Datum/Date	Předmět revize/Description	Vypracoval/Designed by

Investor/Client	ČEPRO, a. s.		
Objednatel/Customer	VAE Controls, s. r. o.		
Název akce/Project	Úprava výdeje do AC, dle požadavků vyhlášky č. 415/2012 Sb.		
Zak. číslo/Project No.	21095	Datum/Date	02/2022
Č. obj./Cust. No.			
Stupeň PD/PD Stage	Dokumentace pro provádění stavby		
Místo stavby/Location	Třemošná		

Vypracoval/Designed by	Ing. Martinů Pavel	Projektová org./Project Company Na Hrázi 781/15, 750 02 Přerov Česká republika Tel.: +420 518 288 1111 Web: www.plk.cz Email: plk@plk.cz	
Kontroloval/Checked by	Pazdera Michal		
Schválil/Approved by	Ing. Šimanský Jan		
HIP/Manager	Ing. Kohut Martin		

Část/Section	D. Dokumentace objektů a technických a technologických zařízení
Podčást/Subsection	D2. Dokumentace technických a technologických zařízení
SO/PS_CO/PU	PS074 ASŘ a MaR
Profesní díl/Prof. part	
Profesní část/Prof. section	

Název/Title				KABELOVÉ TRASY - DISPOZICE - SO202	
Měřítko	Formát	Číslo kopie	Archivní číslo/Archive No.		
Scale	Size	Copy No.			
1:100	A3			21095-DPS-D-D2-PS074-311	Číslo revize
					Revision No.
					0

Tento dokument je majetkem společnosti PIK s.r.o. Nesmí být použit a kopírován třetí osobou nebo jí předán, či jinak s ním nakládáno bez výslovného písemného souhlasu odpovědného zástupce spol. This document is property of PIK s.r.o. It is strictly prohibited to use, copy or hand over to any third party or otherwise dispose without explicit written permission of company commission agent.