


ZÁKLADY – NOVÝ STAV
PUDORYS M 1:150

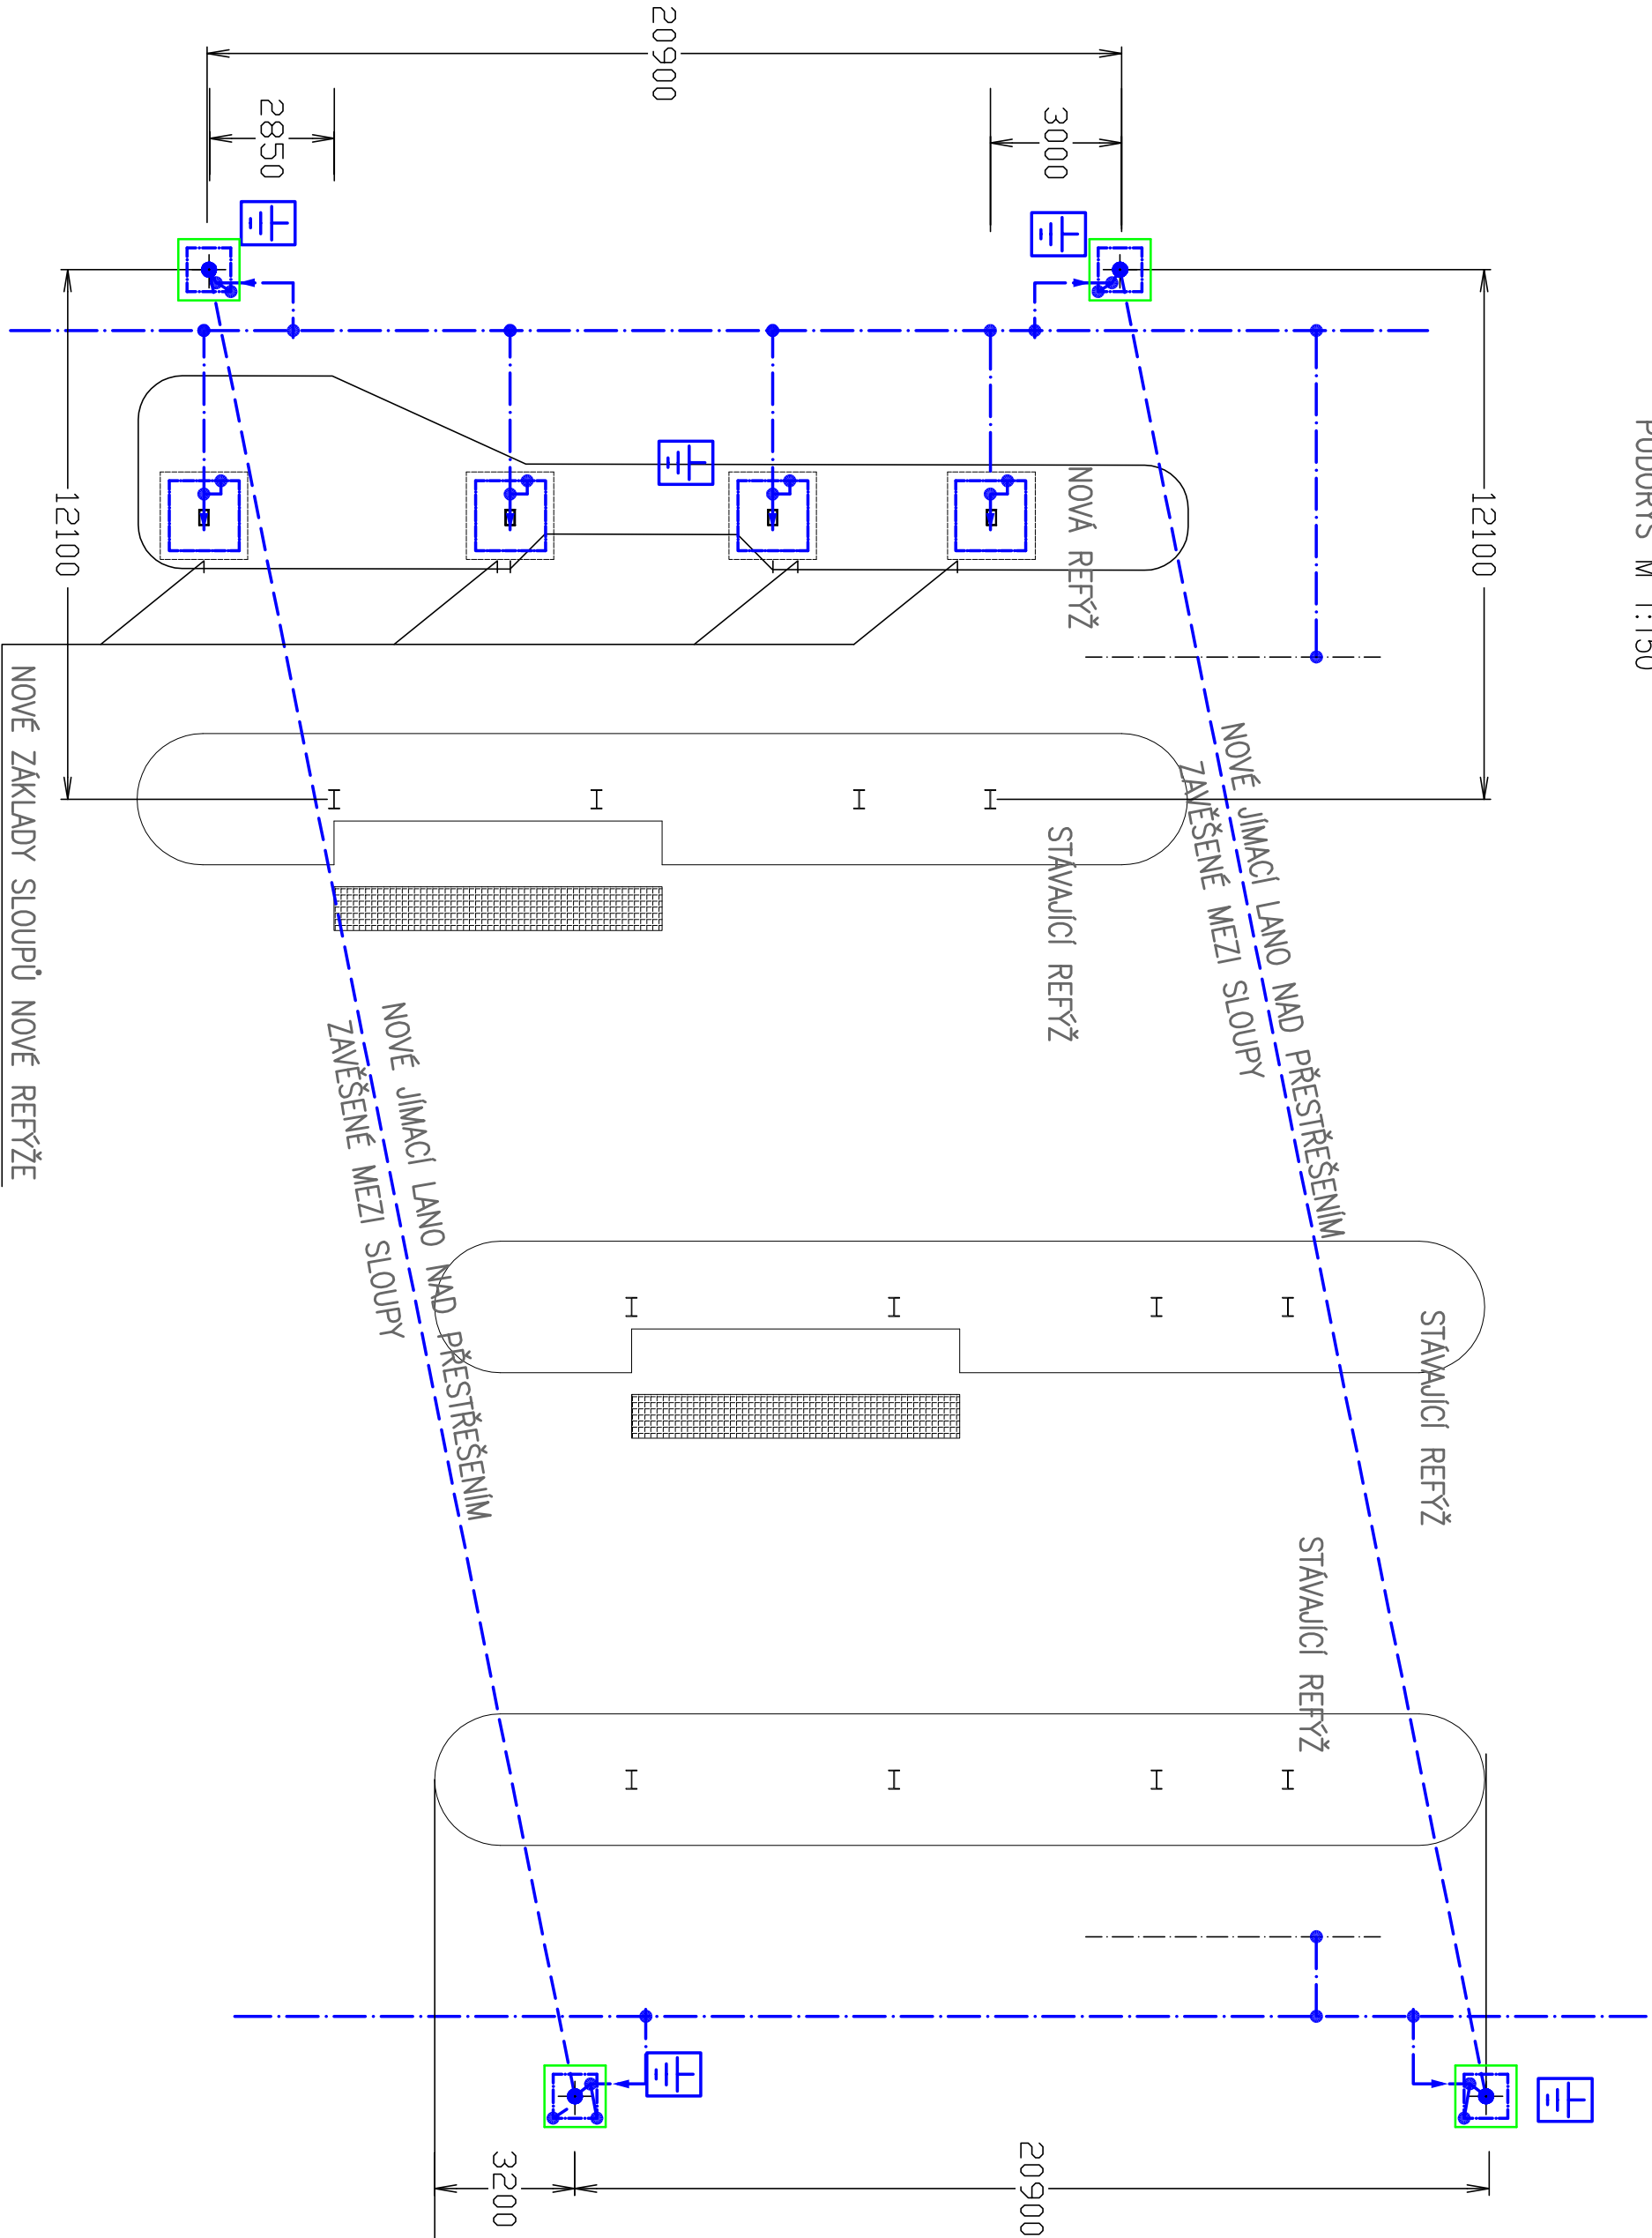

UZEMNĚNÍ:
DO NOVÝCH ZÁKLADŮ NOSNÝCH SLOUPŮ PŘESTŘEŠENÍ A SLOUPŮ ODDALENÉHO HROMOSVODU BUDE INSTALOVÁN ZEMNÍČ ZEMNÍČ.
KOLEM ZÁKLADŮ BUDE INSTALOVÁN TAKTIEŽ STROJENÝ ZEMNÍČ.
VÝVODY ZEMNÍČŮ NA POVRCH BUDOU VEDENY HOREM PODÉL SLOUPU SKRZ REFÝŽ
PŘECHODY ZE ZEMĚ NA POVRCH MUSÍ BÝT CHRÁNĚNY PROTI KORÓZI.
SPOJE PROVĚST SVAREM NEBO ZEMNÍCMI SVORKAMI, V ZEMI ZDVOLJENÍMI.
ZÁKLADOVÝ ZEMNÍČ NUTNO VODIVĚ PROPOLIT S ARMOVÁNÍM ZÁKLADŮ U SLOUPŮ PŘESTŘEŠENÍ I U SLOUPŮ HROMOSVODU SVORKAMI NA PROPOJENÍ ARMOVÁNÍ

LEGENDA:

- STÁVAJÍCÍ ZEMNÍČ SOUSTAVA
- NOVÝ ZÁKLADOVÝ ZEMNÍČ PÁSEK FeZn 30x4 mm
- NOVÝ STROJENÝ ZEMNÍČ PÁSEK FeZn 30x4 mm
- ZEMNÍČ VVEDENÝ NA POVRCH PÁSEK FeZn 30x4 mm
- NEBO FeZn DŘÁTÍ d=10 mm
- NOVÝ OCELOVÝ SLOUP PRO JIMACÍ VEDENÍ
- ODDALENÉ JIMACÍ VEDENÍ v=11až15m LANO FeZn 50mm²
PODROBNOSTI DALŠÍ VÝKRESY: S0191 OCHRANA PŘED BLESKEM
- VODIVÝ SPOJ – ZEMNÍČ SVORKA (V ZEMI ZDVOLJENÁ) NEBO SVAR

SCHVÁLENÝ DOKUMENT

Revize/Rev.	Datum/Date	Předmět revize/Description			Vypracoval/Designed by
Investor/Client					
ČEPRO, a. s.					
Objednatel/Customer					
Úprava výdeje do AC dle požadavků vyhlášky č.415/2012 Sb.					
Název akce/Project					
Zak. číslo/Project No.	21095	Datum/Date	01/2022	Č. obj./Cust. No.	
Stupeň PD/PD Stage	Dokumentace pro provedení stavby				
Místo stavby/location	Třemošná				

Výpracoval/Designed by	Ing. Fasulis Georgis			Projektová org./Project Company PIK s.r.o. Na Hrázi 781/15, 750 02 Přerov IČ: 25490 518 288 Tel.: +420 518 288 111 Web: www.pik.cz Email: pik@pik.cz
Kontroloval/Checked by	Ing. Hromádka Radovan			
Schválil/Approved by	Ing. Šimanský Jan			
HIP/Manager	Ing. Kohut Martin			

Část/Section	D. Dokumentace objektů a technologických zařízení			
Podčást/Subsection	D2. Dokumentace technologických zařízení			
SO/PS_CO/PU	PS101 Elektro část			
Profesní díl/Prof. part				
Profesní část/Prof. section				

Název/Title				SO191 - Uzemnění - výdejní lávky - dispozice	
Měřítio Scale	Formát Size	Číslo kopie Copy No.	Archivní číslo/Archive No.		
1:150	A2		21095-DPS-D-D2-PS101-352	Číslo revize Revision No.	0

Tento dokument je majetkem společnosti PIK s.r.o. Není by použit a kopírován třetí osobou nebo ji předán, či jinak s ním nakládáno bez výslovného písemného souhlasu odpovědného zástupce spol. Tento dokument is property of PIK s.r.o. It is strictly prohibited to use, copy or transfer over to any third party or otherwise dispose without explicit written permission of company's commission agent.

ROZVODNÁ SOUSTAVA: 3 N PE (PEN), 50Hz, 400V/TN-C-S
OCHRANA PŘED ÚRAZEM EL. PROUDEM DLE ČSN 332000-4-41 ed.3
AUTOMATICKÝM ODPOJENÍM OD ZDROJE, OCHRANĚ POSPOJOVÁNÍ
UZEMNĚNÍ DLE ČSN 332000-5-54 ed.2
V CELÉM PROSTORU TECHNOLOGIE BUDE PROVEDENO OCHRANĚ POSPOJOVÁNÍ