

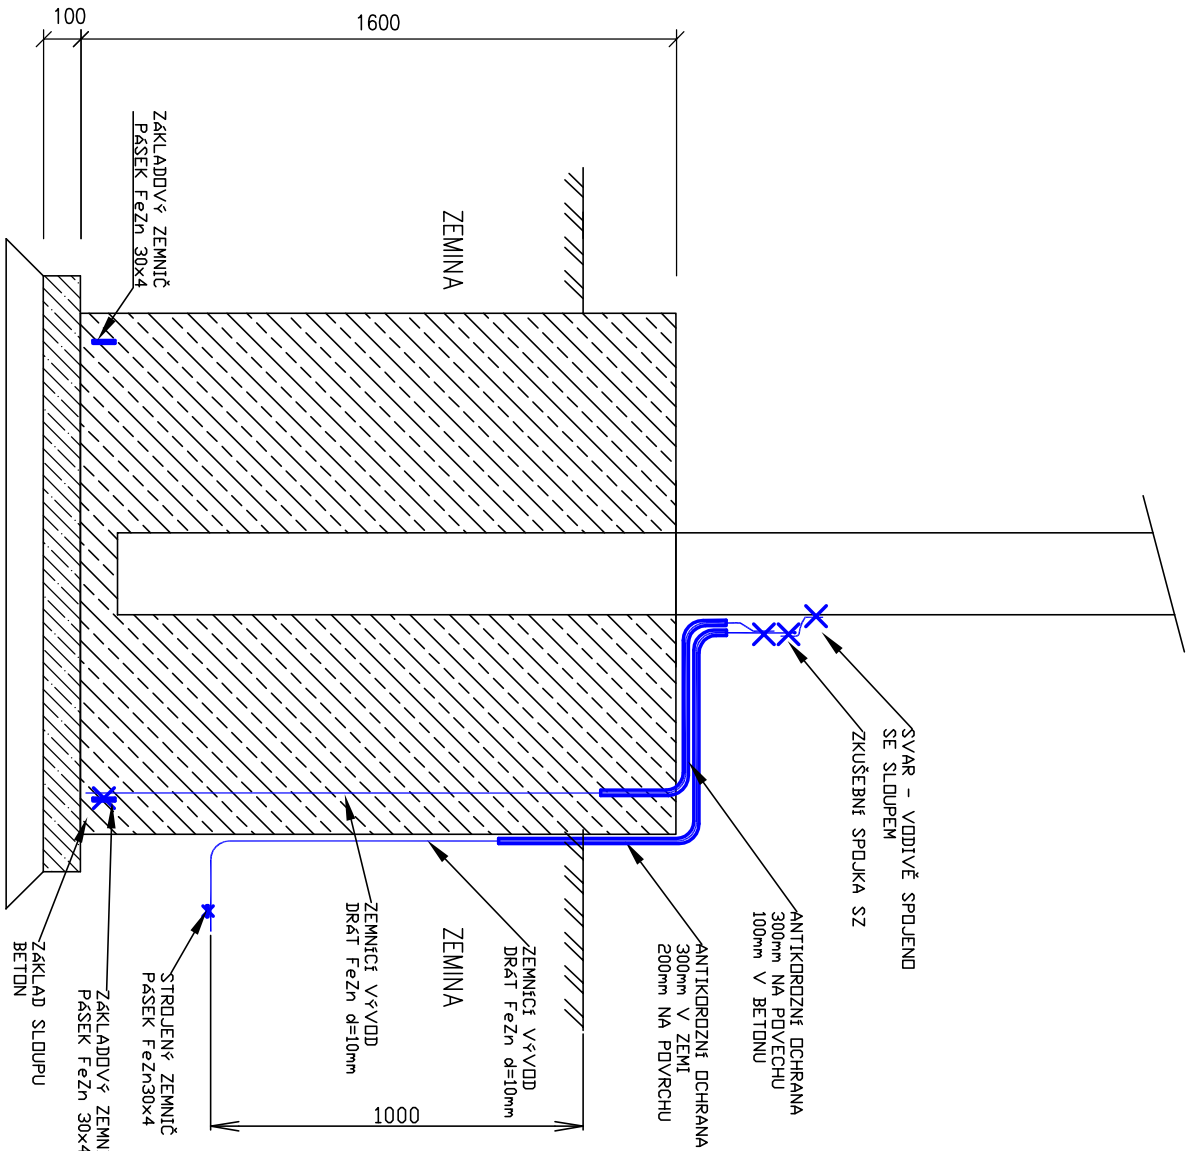


UZEMNĚNÍ SLOUPU JÍMACÍHO VEDENÍ
M 1:20

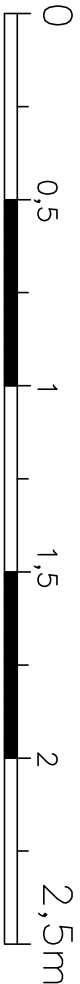

UZEMNĚNÍ NOVÉHO SLOUPU PŘESTŘEŠENÍ
M 1:20

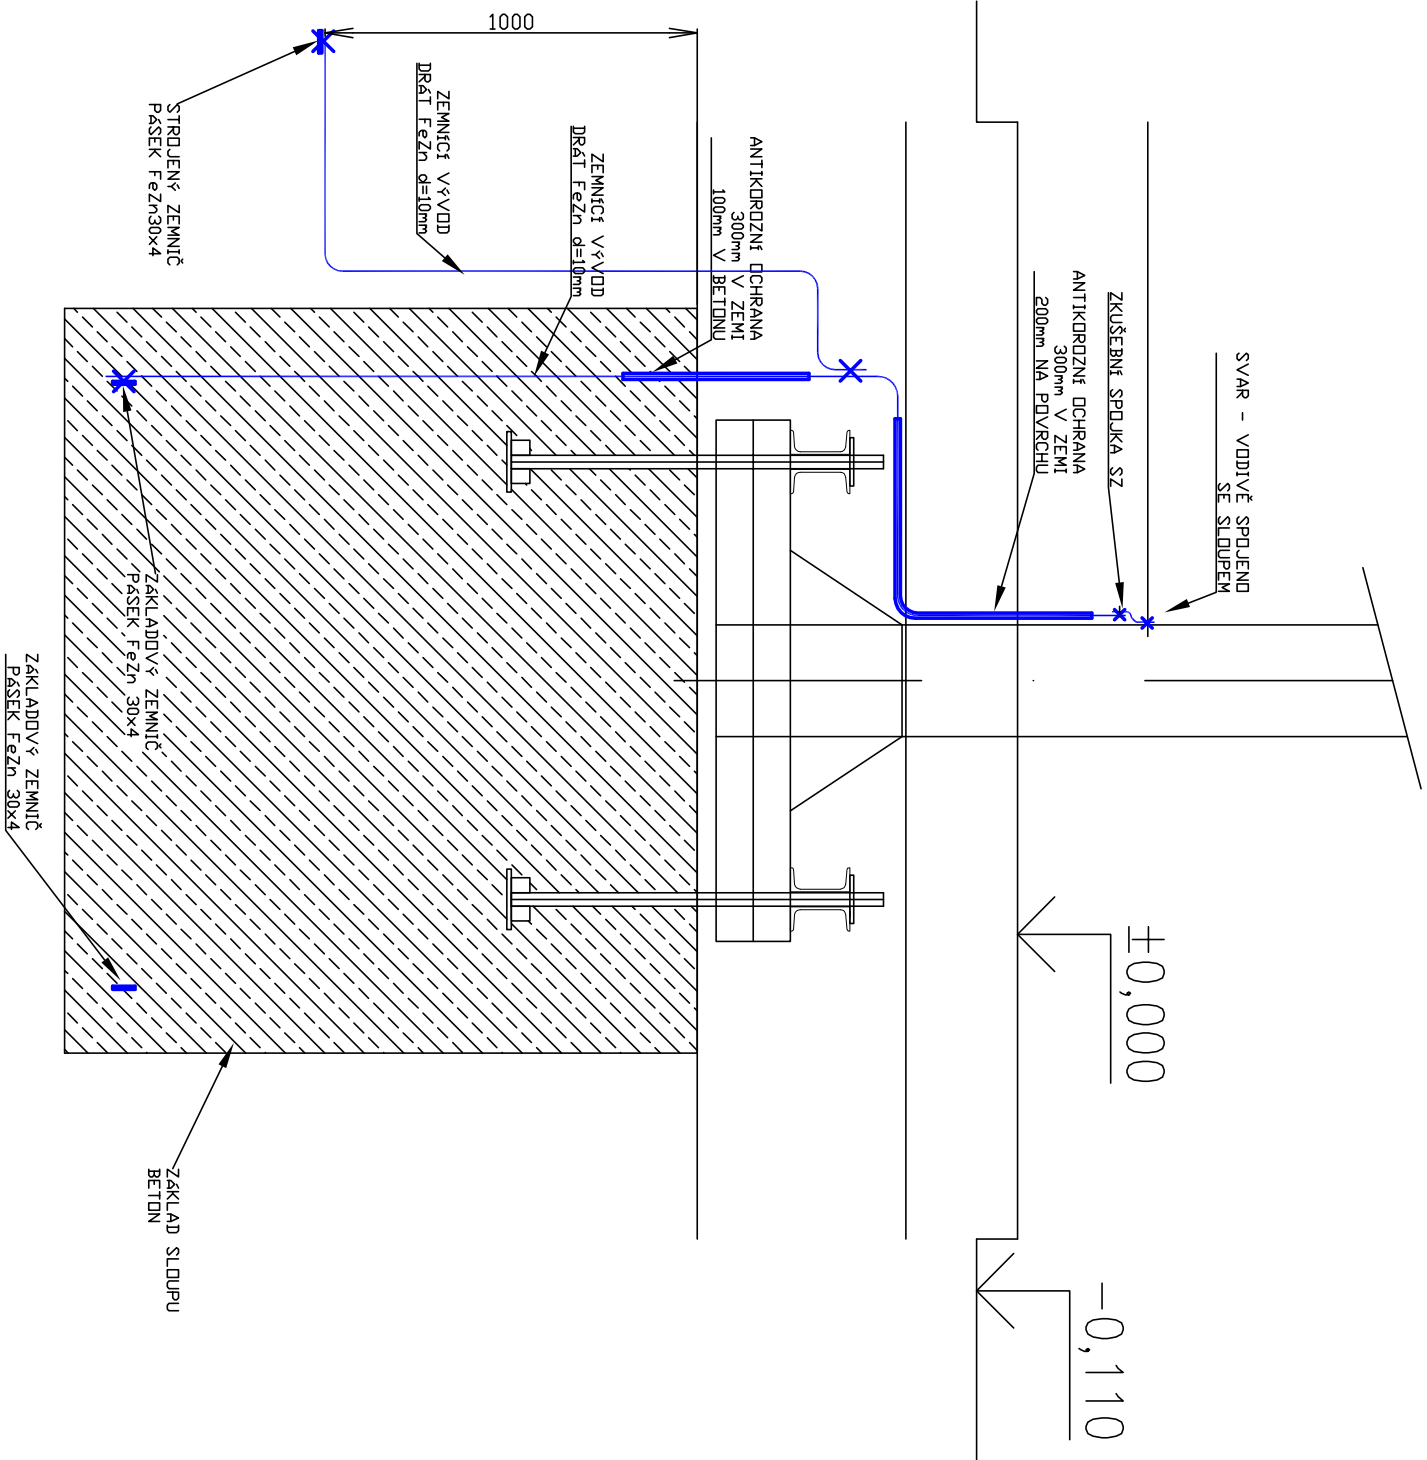

UZEMNĚNÍ:

DO NOVÝCH ZAKLADŮ NOSNÝCH SLOUPŮ PŘESTŘEŠENÍ BUDE INSTALOVÁN ZAKLADOVÝ ZEMNÍČ. KOLEM ZAKLADŮ BUDE INSTALOVÁN TAKÉŽ STŘÍLENÝ ZEMNÍČ. VÝVODY ZEMNÍČŮ NA POVRCH BUDOU VEDENY HOREM PŘES PODÉL SLOUPU SKRZ ŘEŘÝZ PŘECHODY ZE ZEMĚ NA POVRCH MUSÍ BÝT CHRÁNĚNY PROTI KOROZI. SPOJE PROVĚST SVAREM NEBO ZEMNÍČIMI SVORKAMI, V ZEMI ZDVOJENÝMI.

ZAKLADOVÝ ZEMNÍČ MUSÍ BÝT VODIVĚ PROPOJEN S ARMOVANÍM ZAKLADŮ

LEGENDA:

VODIVÝ SPOJ – ZEMNÍČI SVORKA (V ZEMI ZDVOJENÁ) NEBO SVAR
 V MÍSTĚ ZKUŠEBNÍ SVORKY (SZ) NESMÍ BÝT SPOJ NAHRAZEN SVAREM

ROZVODNÁ SOUSTAVA:

3 N PE (PEN), 50Hz, 400V/TN–C–S
OCHRANA PŘED ÚRAZEM EL. PROUDEM DLE ČSN 332000–4–41 ed3
AUTOMATICKÝM ODPOJENÍM OD ZDROJE, OCHRANNÉ POSPOJOVÁNÍ
UZEMNĚNÍ DLE ČSN 332000–5–54 ed3
V CÍLĚM PROSTORU TECHNOLOGIE BUDE PROVEDENO OCHRANNÉ POSPOJOVÁNÍ

SCHVÁLENÝ DOKUMENT

Revize/Rev.	Datum/Date	Předmět revize/Description	Vypracoval/Designed by

Investor/Cient	ČEPRO, a. s.		
Objednatel/Customer			
Název akce/Project	Úprava výdeje do AC dle požadavků vyhlášky č.415/2012 Sb.		
Zak. číslo/Project No.	21095	Datum/Date	01/2022
Č. obj./Cust. No.			
Stupeň PD/PD Stage	Dokumentace pro provedení stavby		
Místo stavby/Location	Těrná		

Vypracoval/Designed by	Ing. Fasulis Georgis			Projektová org./Project Company PIK s.r.o. Na Hřází 781/15, 750 02 Přerov IČ: 25490518 Tel.: +420 518 288 111 Web: www.pik.cz Email: pik@pik.cz
Kontroloval/Checked by	Ing. Hronádková Radovan			
Schválil/Approved by	Ing. Šimanský Jan			
HIP/Manager	Ing. Kohut Martin			

Část/Section	D. Dokumentace objektů a technických a technologických zařízení		
Podčást/Subsection	D2. Dokumentace technických a technologických zařízení		
SO/PS_CO/PU	PS101 Elektro část		
Profesní díl/Prof. part			
Profesní část/Prof. section			

Název/Title	SO191 - Uzemnění - výdejní lávky - detaily - řezy		
Měřítio Scale	Formát Size	Číslo kopie Copy No.	Archivní číslo/Archive No.
1:20	A2	21095-DPS-D-D2-PS101-353	
			Číslo revize Revision No.
			0

Tento dokument je majetkem společnosti PIK s.r.o. Není být použit a kopírován třetí osobou nebo ji předán, či jinak s ním nakládáno bez výslovného písemného souhlasu odpovědného zástupce společnosti.
This document is property of PIK s.r.o. It is strictly prohibited to use, copy or transfer over to any third party or otherwise dispose without explicit written permission of company's commission agent.