


ZASTŘEŠENÍ VÝDEJNÍCH LAVEK
PŮDORYS M 1:150

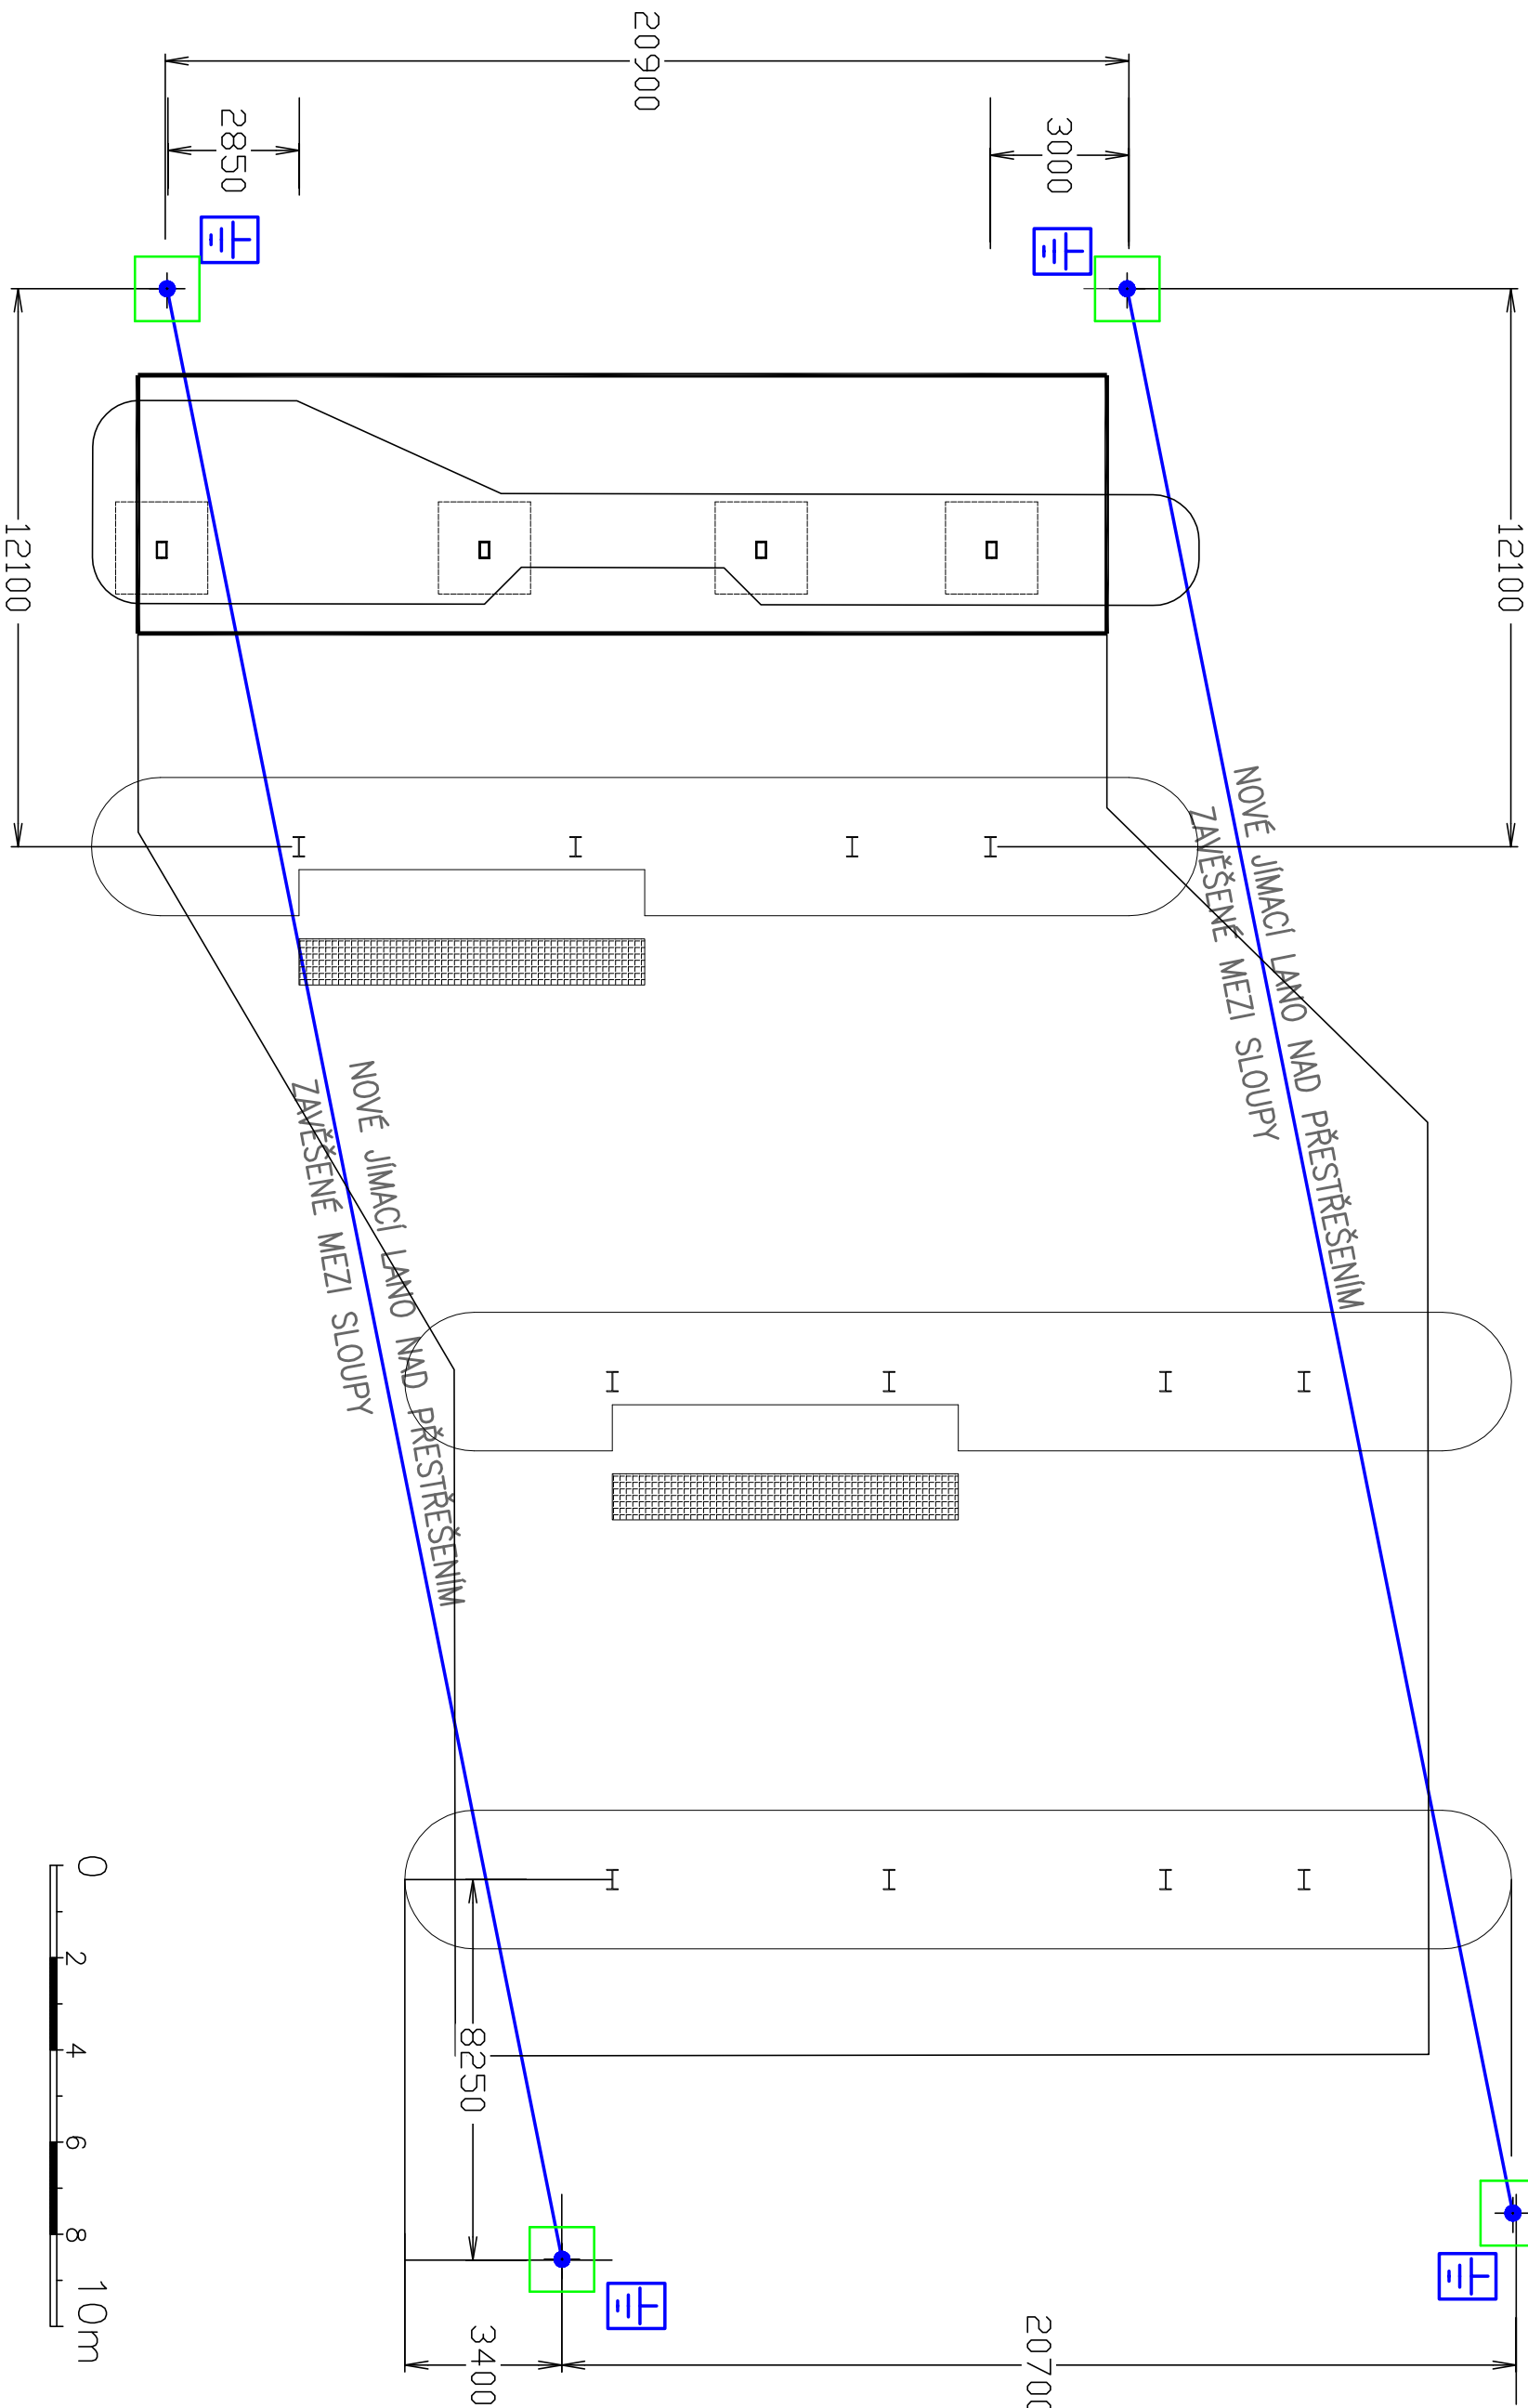


LEGENDA:

- LANO FeZn 50 mm²
- ▢ PŘIPOJENO K STROJENÉMU ZEMNÍČÍ
- ⚡ VODIVÝ SPOJ – HROMOSV. SVORKOU NEBO SVAREM
- SLOUP – OCEL. STOŽÁR OSVĚTLOVACÍ v= min 15m
- OBJÍMKA – NAPŘ.: DRŽÁK ODDALENÉHO HROMOSVODU NA TRUBKU, TYP DOHT8
- NAPIŇACÍ HAK – NAPŘ.: LANOVÝ NAPIŇÁK VIDLICOVÝ DIN 1480, POZINKOVANÝ, M16

OCHRANA PŘED BLESKEM:

- DLE ČSN EN 62305
- HLADINA OCHRANY LPL II
- MAXIMÁLNÍ VRCHOLOVÁ HODNOTA BLESKOVÉHO PROUDU = 150 kA
- METODA VALIVÉ KOULE $r = 30m$
- ODDÁLENÁ JÍMACÍ SOUSTAVA CHRÁNÍ PROSTOR POD PŘESTŘEŠENÍM VÝDEJNÍCH LAVEK A JEHO TECHNOLOGII
- UZEMNĚNÍ JÍMACÍHO VEDENÍ A SVODŮ VIZ PŘEDCHOZÍ VÝKRESY

DETAIL UCHYTENÍ JÍMACÍHO LANA KE SLOUPU
M 1:20

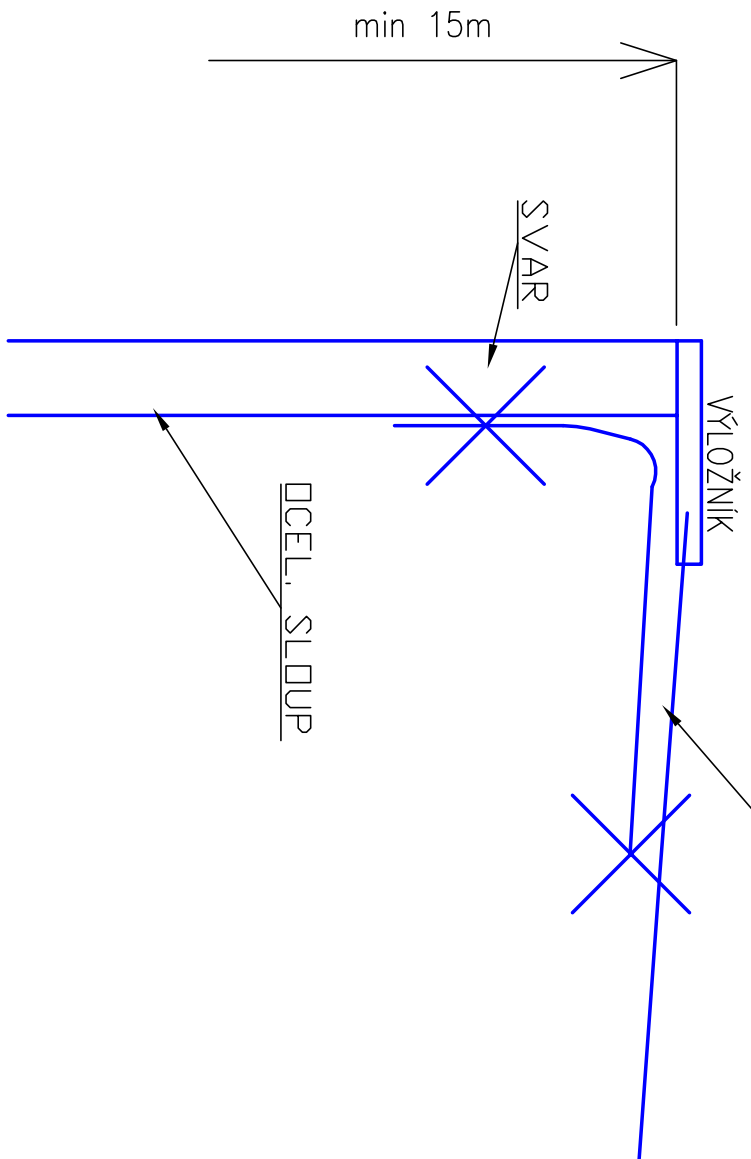

POZNÁMKA:

JÍMACÍ SOUSTAVA JE TVOŘENA ZEMNÍM LANEM FeZn d=50 NAPNUTÝM NAD PŘESTŘEŠENÍM
OCELOVÉ SLOUPY NESOUČÍ JÍMACÍ LANO BUDOU SLOUŽIT SOUČASNĚ JAKO SVODY
SLOUPY JSOU SOUČÁSTÍ DODÁVKY STAVEBNÍ ČÁSTI vč. ZÁKLADŮ A INSTALACE
DETAIL UZEMNĚNÍ SVODU (SLOUPU) VIZ PŘEDCHOZÍ VÝKRES
– UZEMNĚNÍ DETAILY

SCHVÁLENÝ DOKUMENT

Revize/Rev.	Datum/Date	Předmět revize/Description	Vypracoval/Designed by
Investor/Cient			
Objednatel/Customer			
Název akce/Project			
Zak. číslo/Project No.	21095	Datum/Date	01/2022
Stupeň PD/PD Stage			
Místo stavby/Location			

Investor/Cient			
Objednatel/Customer			
Název akce/Project			
Zak. číslo/Project No.	21095	Datum/Date	01/2022
Stupeň PD/PD Stage			
Místo stavby/Location			
Třetostátní			
Vypracoval/Designed by			
Kontroloval/Checked by			
Schválil/Approved by			
HfP/Manager			
Projekťová org./Project Company			
Na Hřezí 781/15, 750 02 Přerov			
Tel.: +420 538 328 1			
Web: www.pjk.cz			
Email: pjk@pjk.cz			

Část/Section			
Podčást/Subsection			
SO/PS_CO/PU			
Profesní díl/Prof. part			
Profesní část/Prof. section			
D. Dokumentace objektů a technických a technologických zařízení			
D2. Dokumentace technických a technologických zařízení			
PS101 Elektro část			

Název/Title			
SO191 - Ochrana před bleskem - LPS - dispozice			
Měřítko			
Scale	Formát	Číslo kopie	Archivní číslo/Archive No.
1:150 (1:20)	A2	21095-DPS-D-D2-PS101-361	0

Tento dokument je majetkem společnosti PJK s.r.o. Není by použit k kopírování nebo k předání. Číslo a název dokumentu jsou výhradně pro interní použití a nebudou publikovány bez předchozího písemného souhlasu společnosti PJK s.r.o.