



ŘEZ H2-H2

M 1:25 PŘÍPOJENÍ SHZ K NADRŽÍM

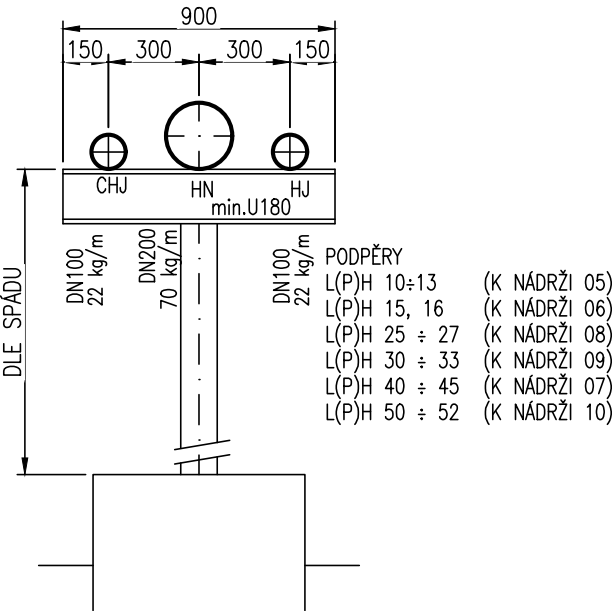


ŘEZ H3-H3

OD OBJEKTU SHZ  
M 1:25 PODPĚRY L(P)H 1x7

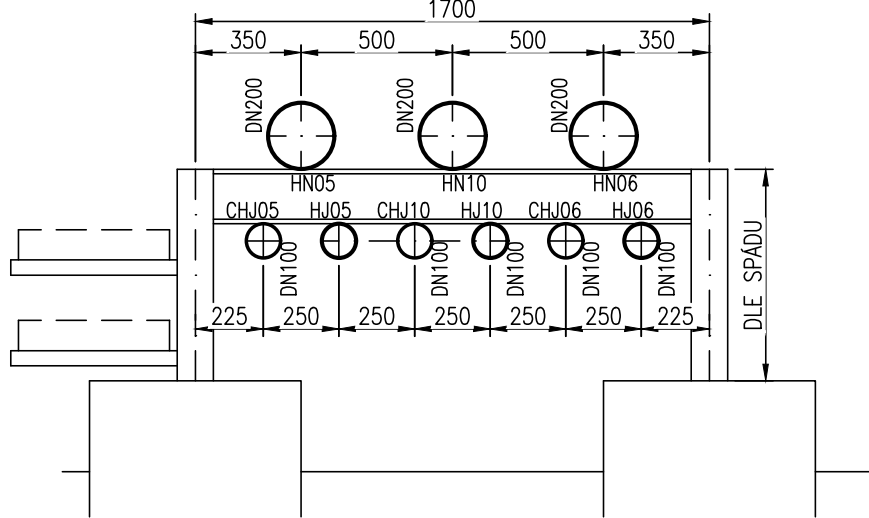


ŘEZ H4-H4

OD ROZDĚLOVAČE "B"  
M 1:25 PODPĚRY L(P)H 21,22,23,24

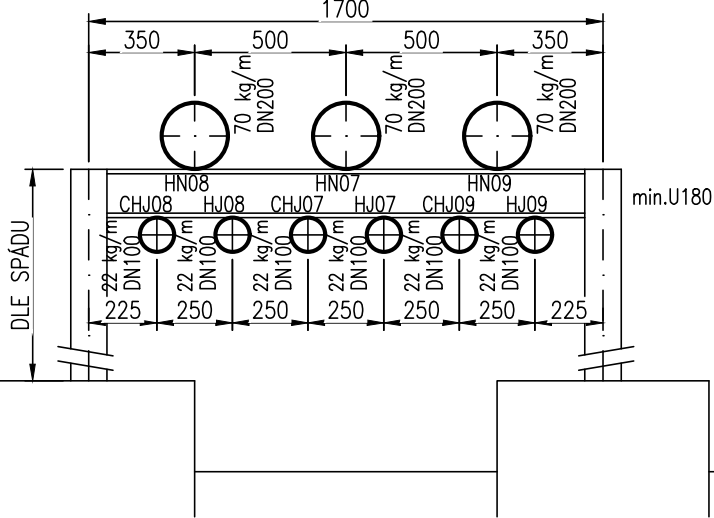


ŘEZ C5-C5, D8-D8

M 1:25 PODPĚRY LC 8,30,36,39  
LD 28

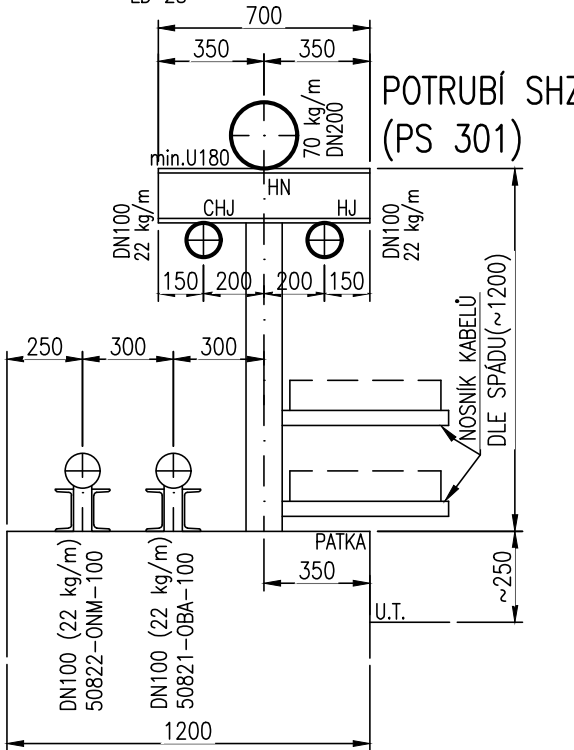


ŘEZ C6-C6

M 1:25 PODPĚRA LC 9

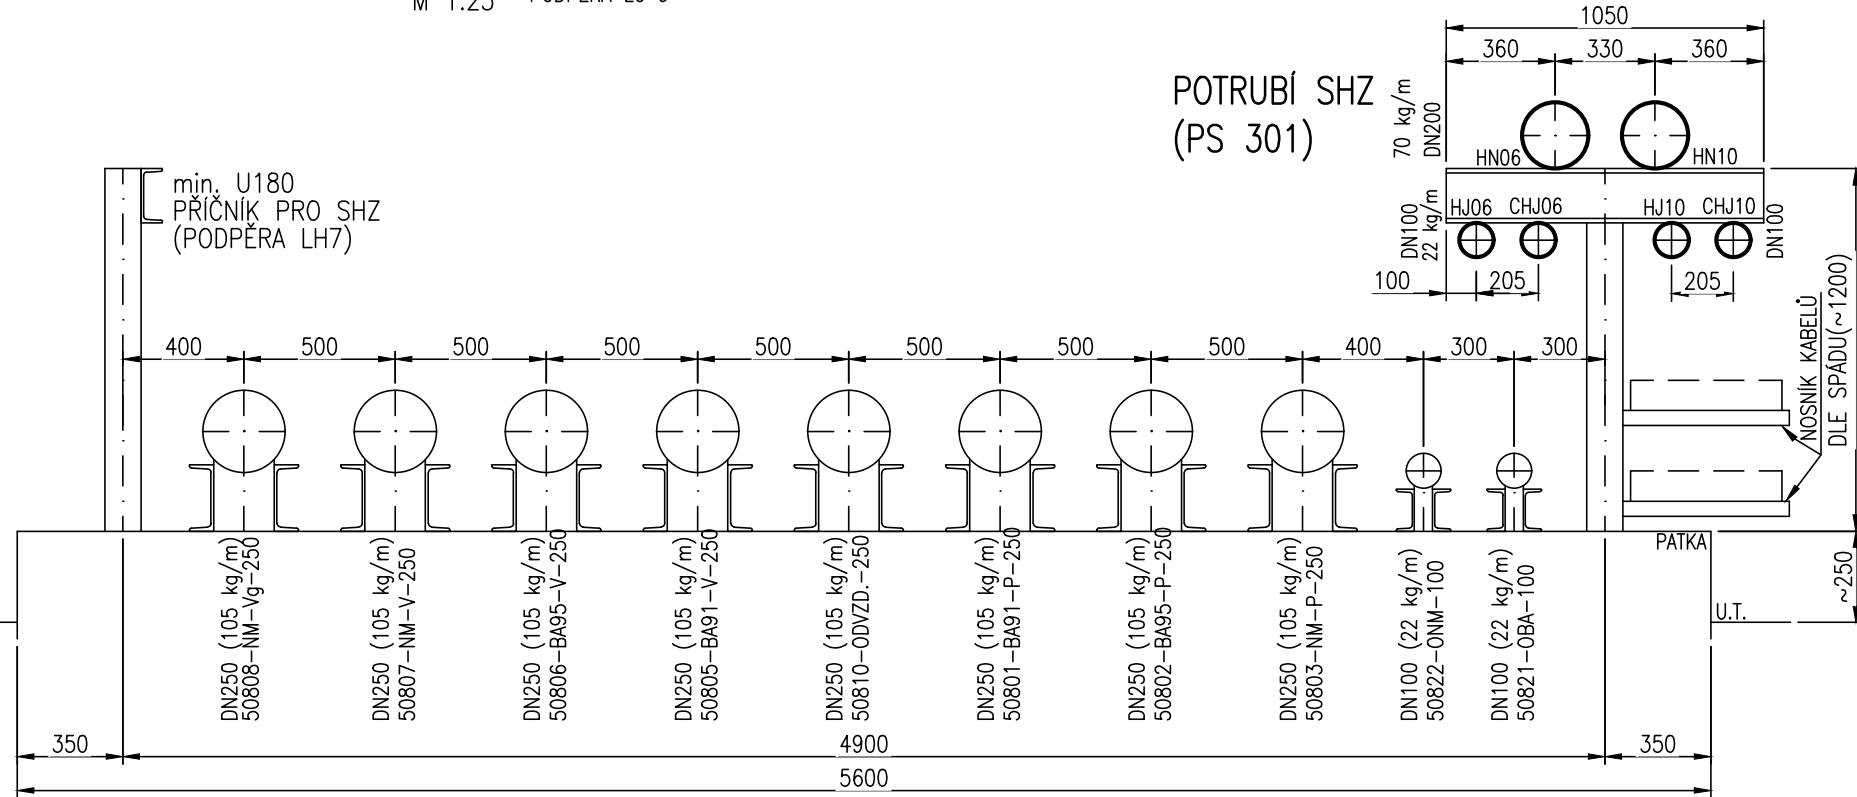


ŘEZ C4-C4, D1-D1

M 1:25 PODPĚRY L(P)C 7,38  
LD 1,2

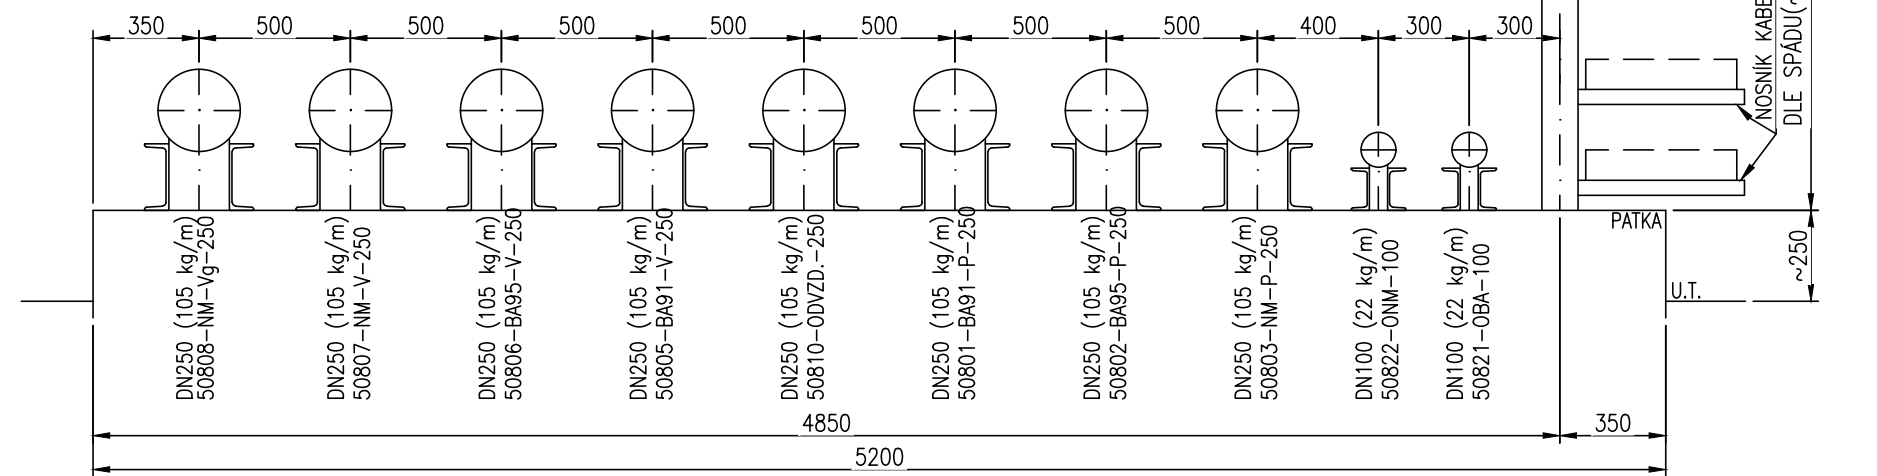


ŘEZ C8-C8

M 1:25 PODPĚRA LC 16a,18,29

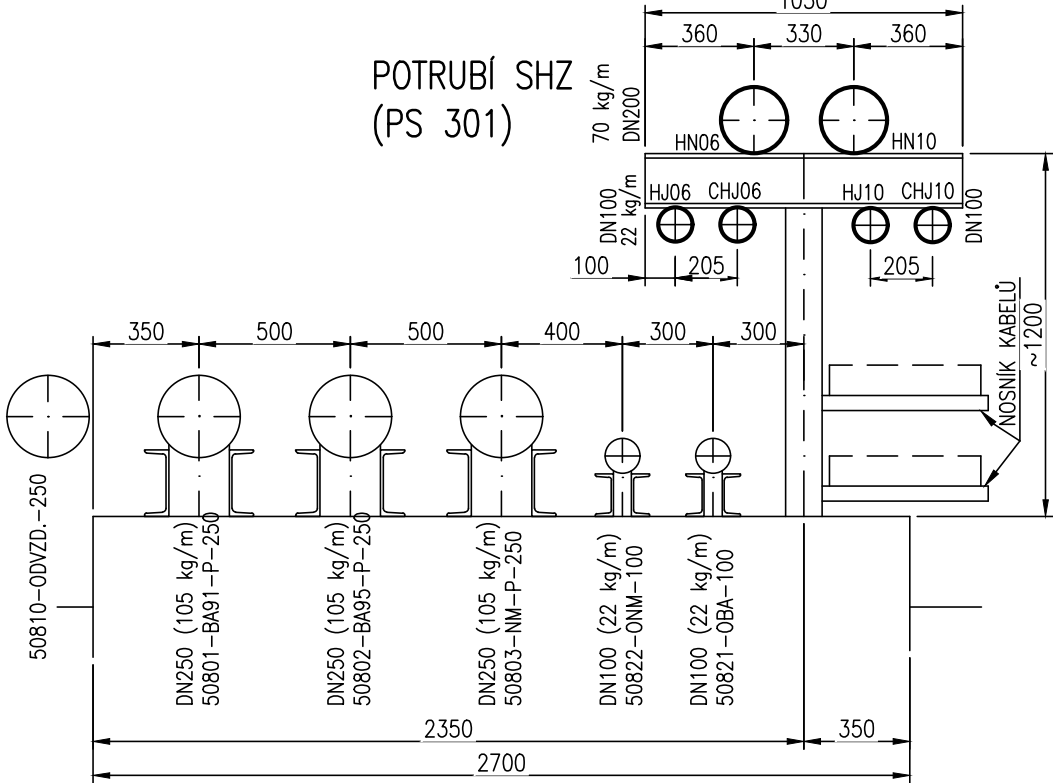


ŘEZ C9-C9

M 1:25 PODPĚRA L(P)C 11,13,15,19,21,23,25,26,28

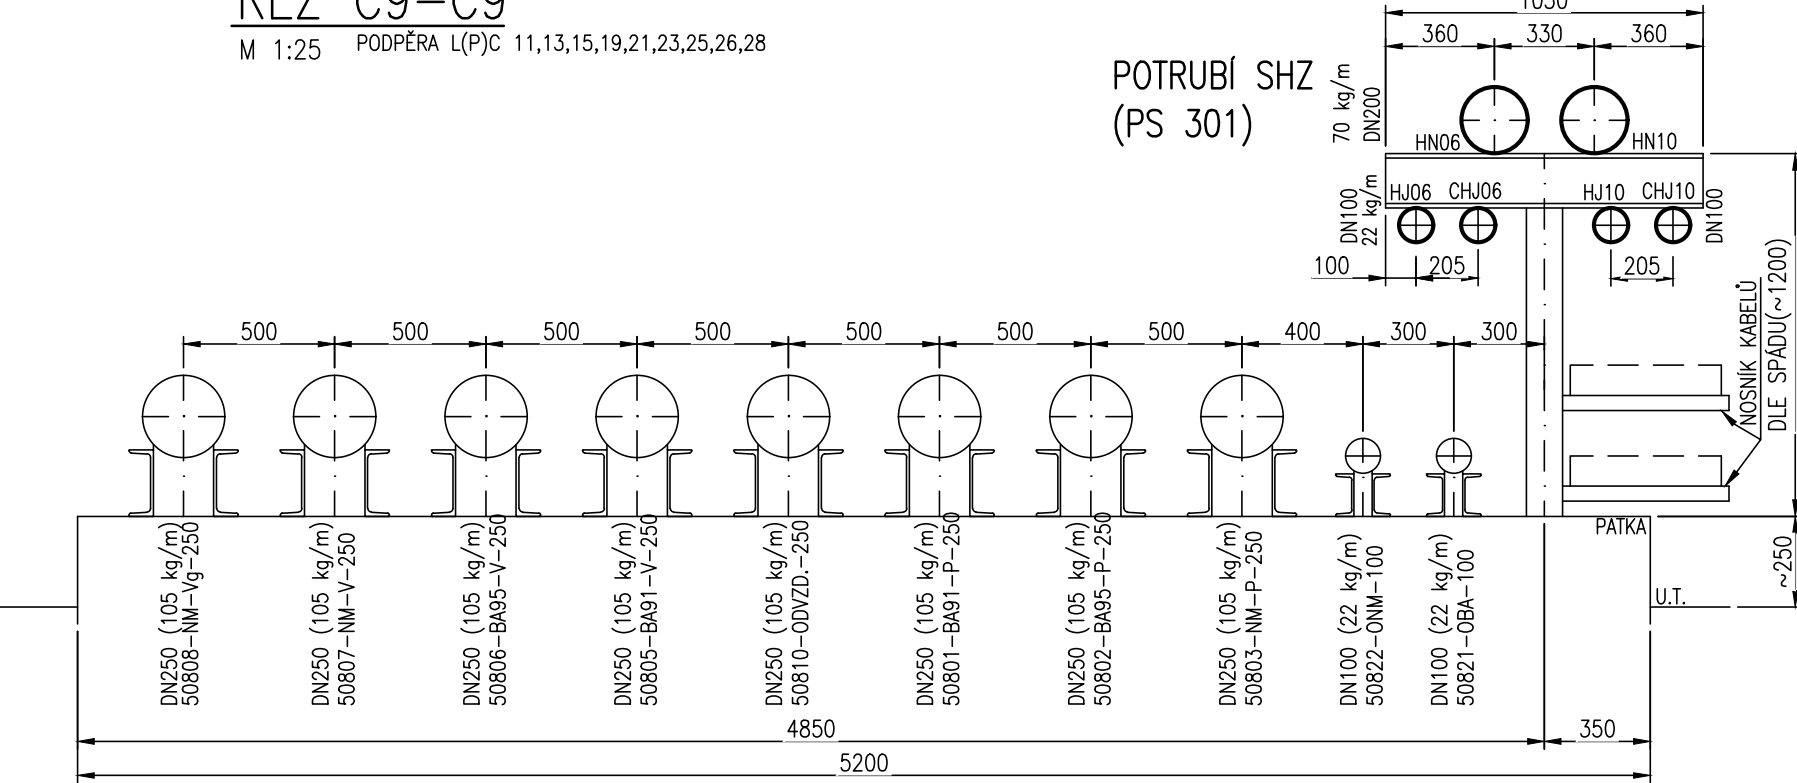


ŘEZ C10-C10

M 1:25 PODPĚRY LC 10,12,14,20,22,24,27

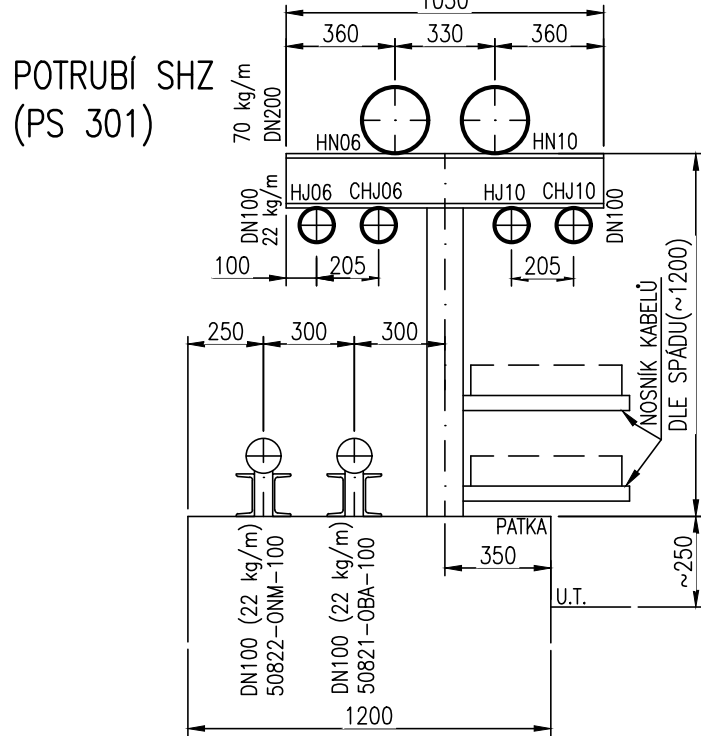


ŘEZ C11-C11, D6-D6

M 1:25 PODPĚRY LC 32, 34, 37  
LD 26

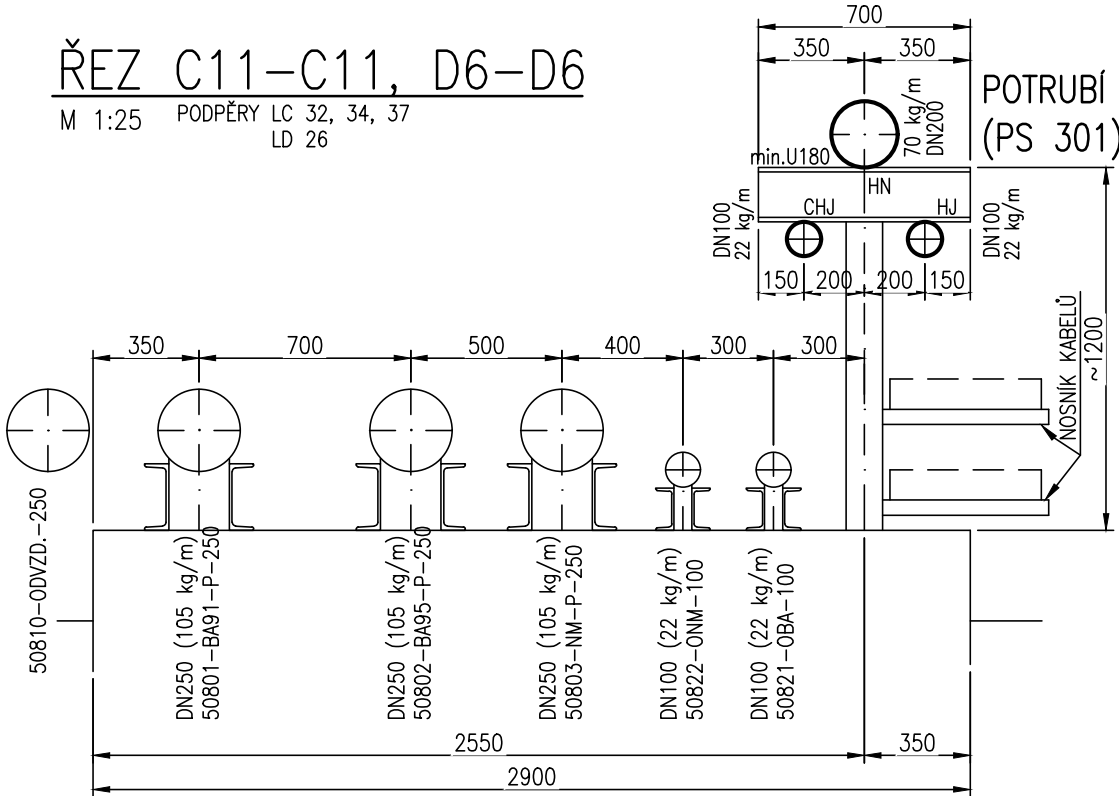


ŘEZ D7-D7

M 1:25 PODPĚRY LD 27

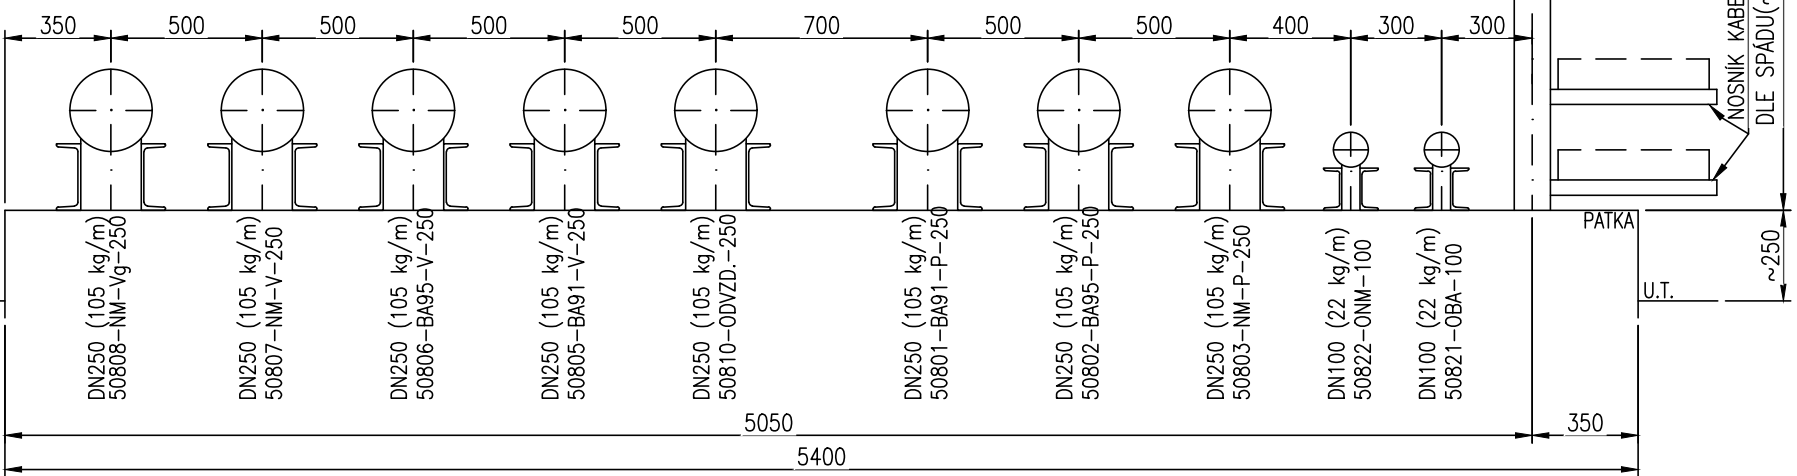


ŘEZ D10-D10

M 1:25 PODPĚRA LD 32

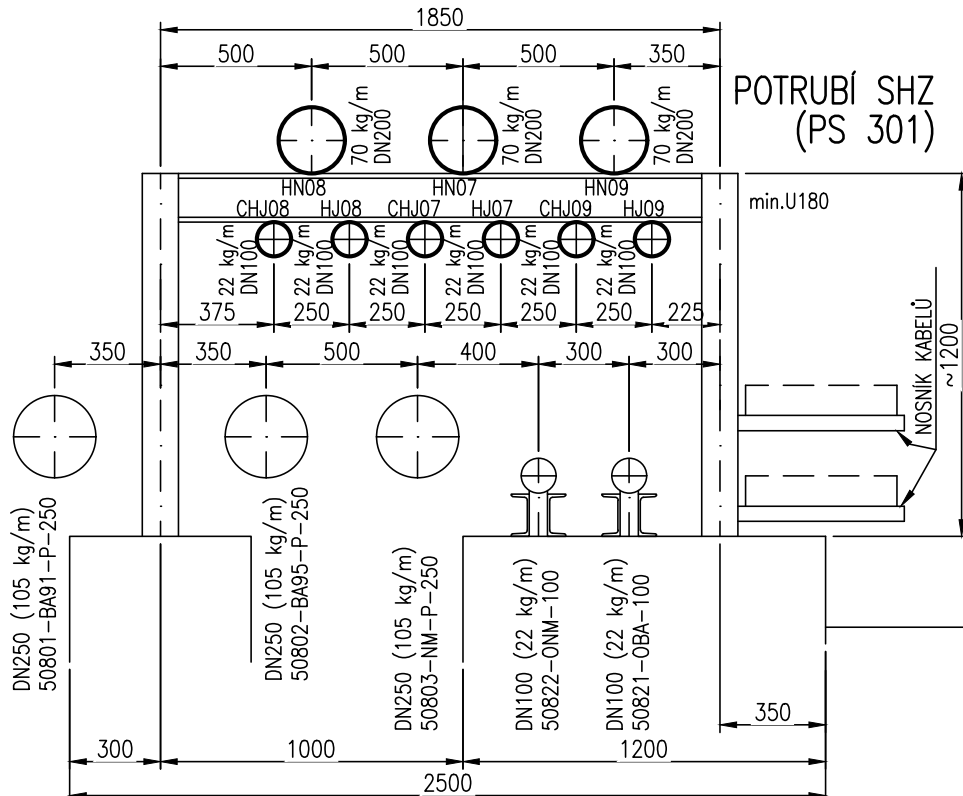

ŘEZ D9-D9

M 1:25 PODPĚRY L(P)D 29,30,31,33

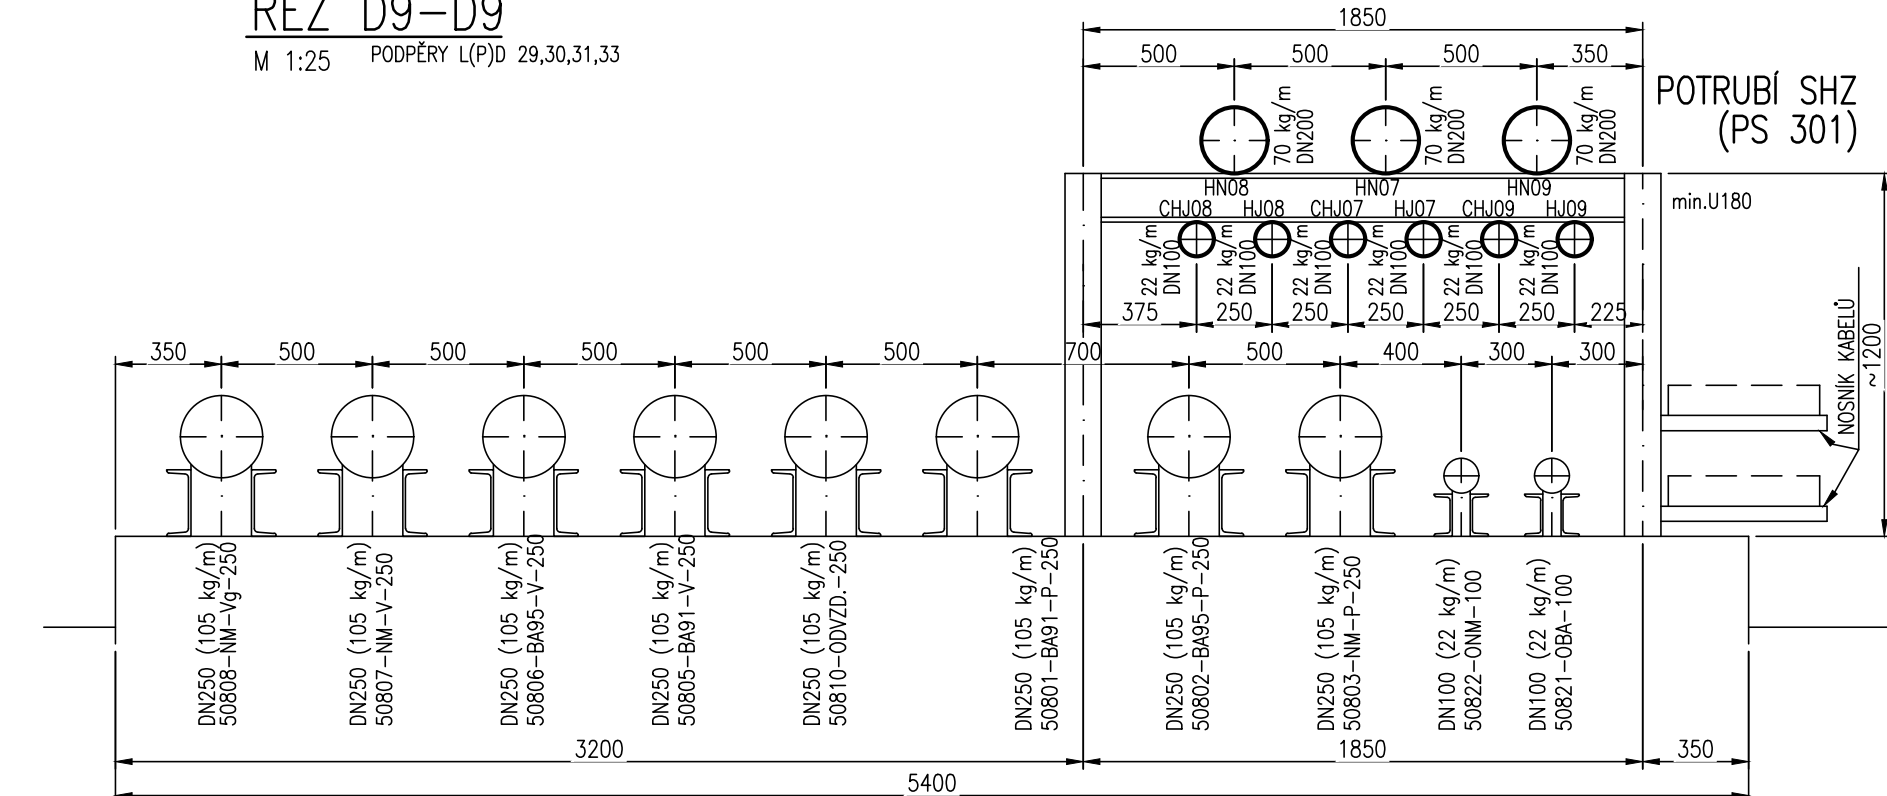

SCHVÁLENÝ DOKUMENT

Revize/Rev.	Datum/Date	Předmět revize/Description			Vypracoval/Designed by
Investor/Client	ČEPRO, a. s.				
Objednatel/Customer					
Název akce/Project	Obnova skladovacích kapacit PH skladu ČEPRO - Hněvice				
Zak. číslo/Project No.	21026-1	Datum/Date	05/2022	Č. obj./Cust. No.	
Stupeň PD/PD Stage	Dokumentace pro výběr zhotovitele				
Místo stavby/Location	ČEPRO, sklad Hněvice				
Vypracoval/Designed by	Ing. Zehnálek Pavel		13.06.2022	Projektová org./Project Company	
Kontroloval/Checked by	Pazdera Michal		13.06.2022	PIK s.r.o. Na Hrázi 781/15, 750 02 Píseň Czech Republic Tel.: +420 518 288 111 Web: www.pik.cz Email: pik@pik.cz	
Schválil/Approved by	Ing. Šimánský Jan				
HIP/Manager	Pazdera Michal				
Část/Section	C. Technologická část				
Podčást/Subsection					
SO/PS_CO/PU	PS301b Rozvody požární vody v SO 230				
Profesní díl/Prof. part	01. Strojní technologická část				
Profesní část/Prof. section					
Název/Title	Řezy				
Měřítko Scale	Formát Size	Číslo kopie Copy No.	Archivní číslo/Archive No.		Číslo revize Revision No.
1:25	6A4		21026-1-DVZ-C-PS301b-01-305		0

Tento dokument je majetkem společnosti PIK s.r.o. Nesmí být použit a kopírován třetí osobou nebo jí předán, či jinak s ním nakládáno bez výslovného písemného souhlasu odpovědného zástupce spol. This document is property of PIK s.r.o. It is strictly prohibited to use, copy or hand over to any third party or otherwise dispose without explicit written permission of company commission agent.