




ŘEZ H3-H3 OD OBJEKTU SHZ  
M 1:25 PODPĚRY L(P)/H 1:7

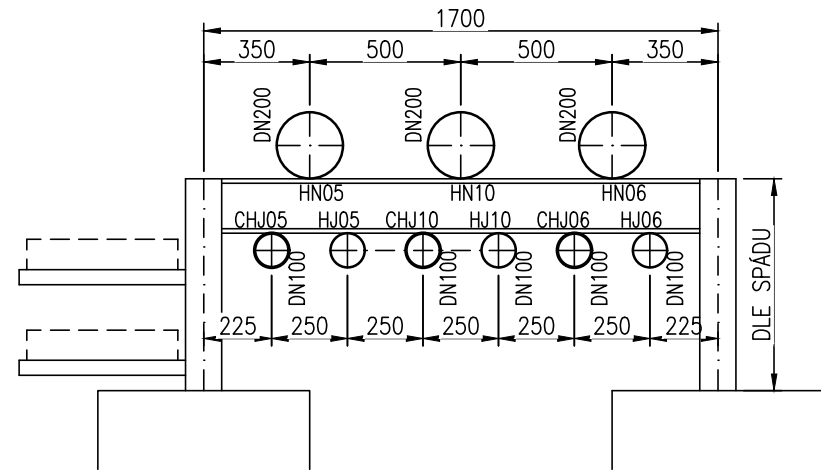


ŘEZ B-B  
M 1:25

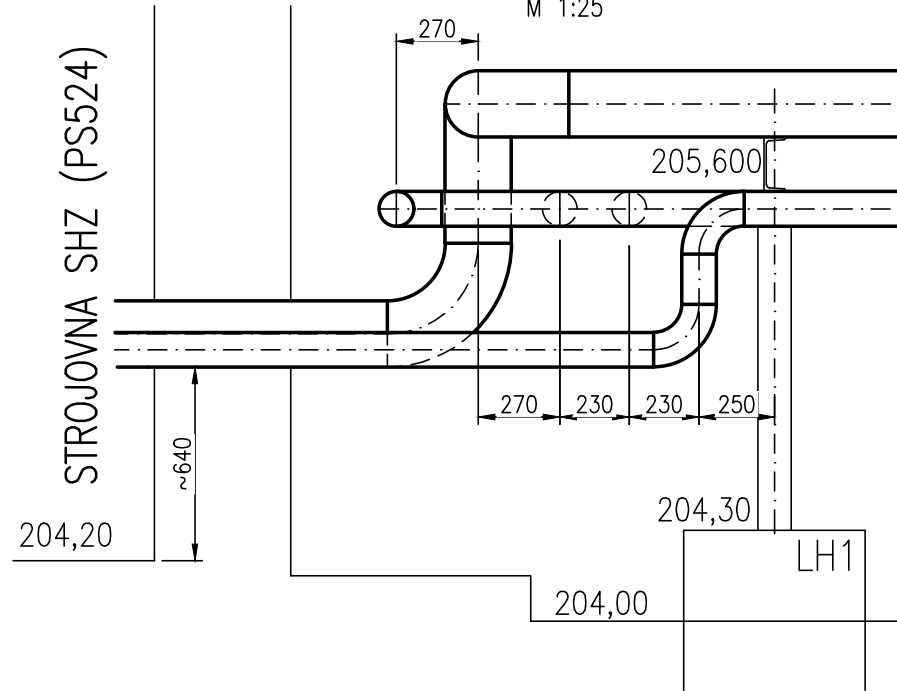


ŘEZ A-A  
M 1:25

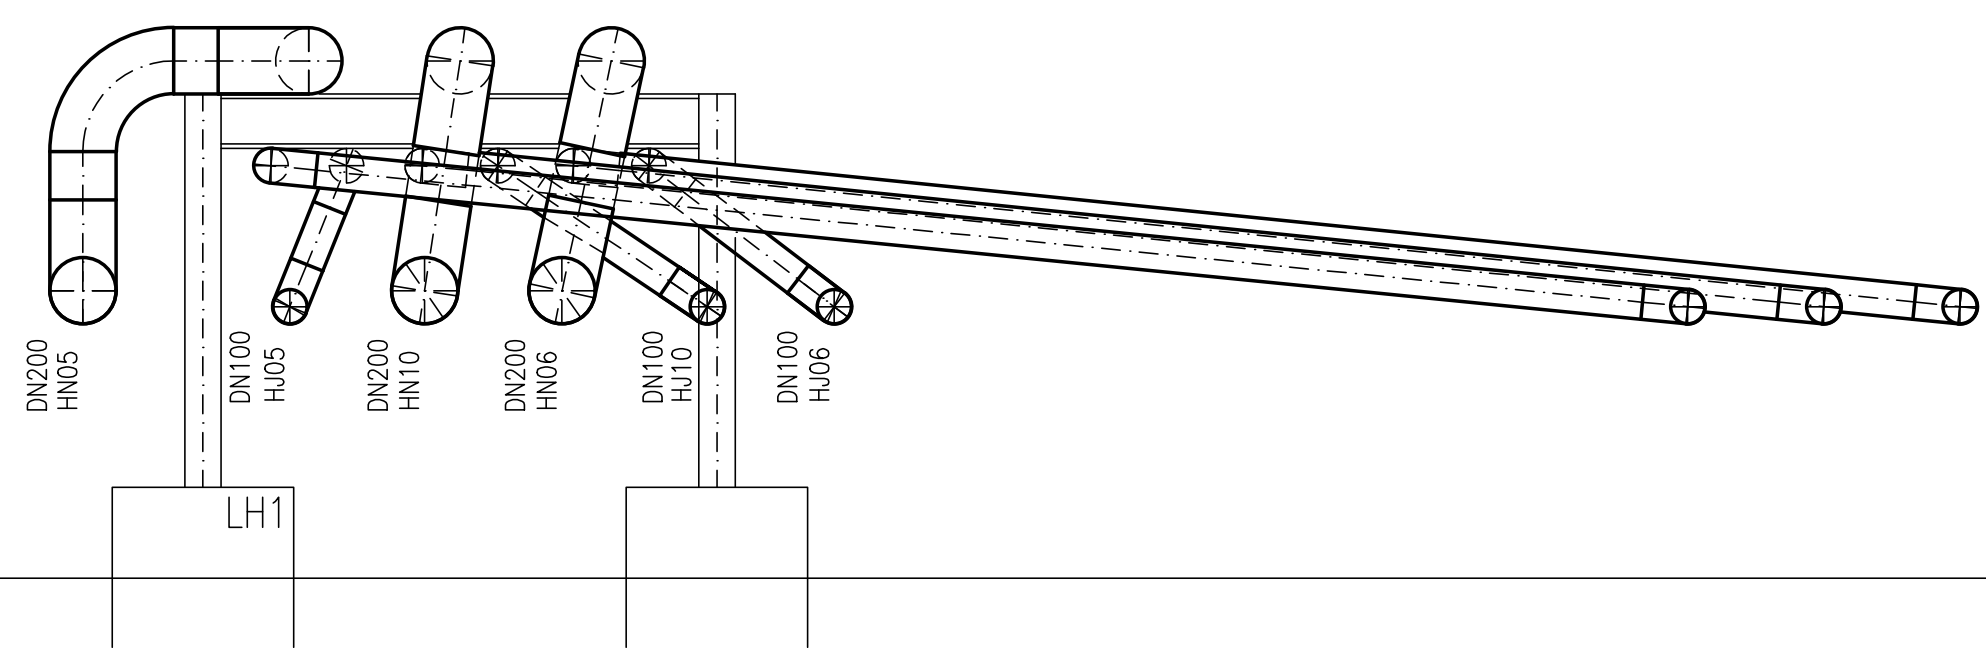


ŘEZ C-C  
M 1:25

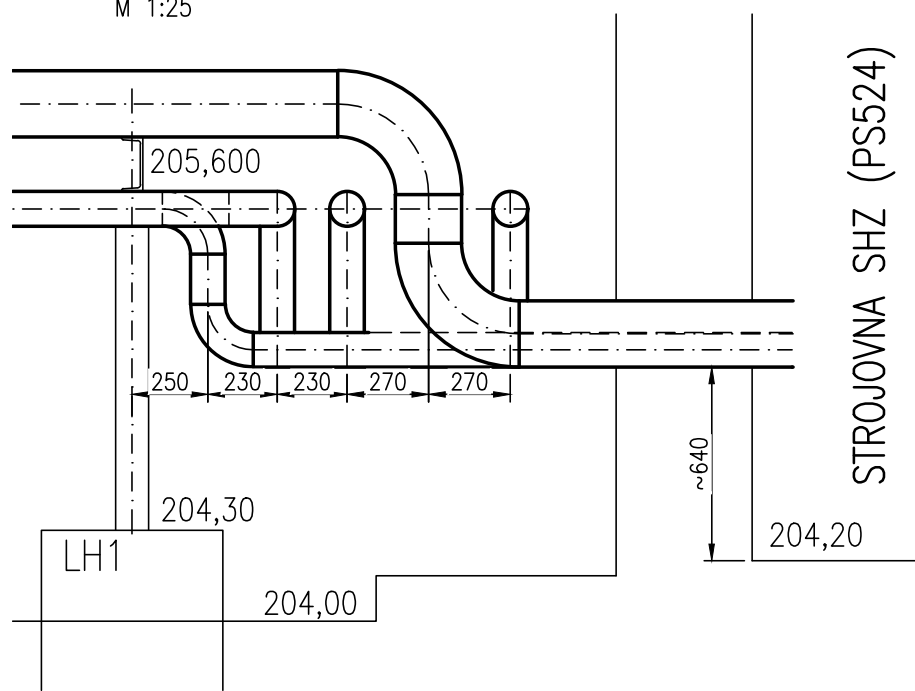


ŘEZ C5-C5  
M 1:25

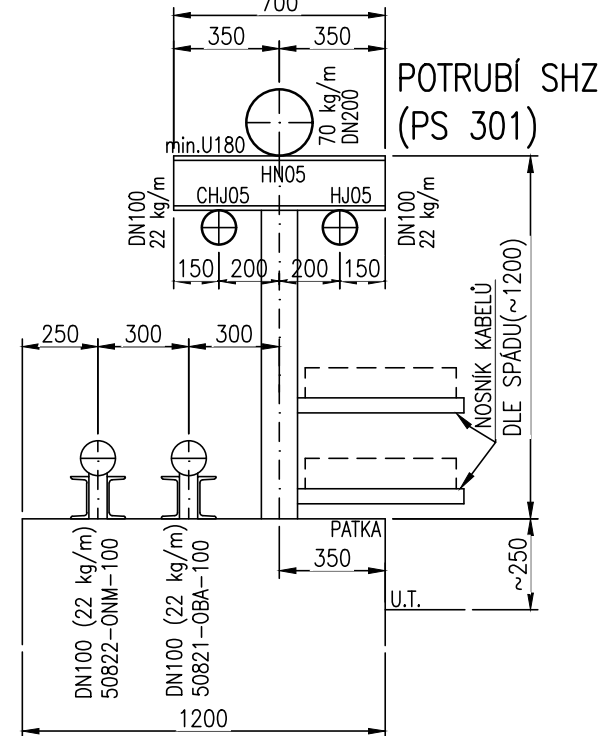


DETAIL - PŘÍPOJENÍ KE STROJOVNĚ SHZ  
M 1:25

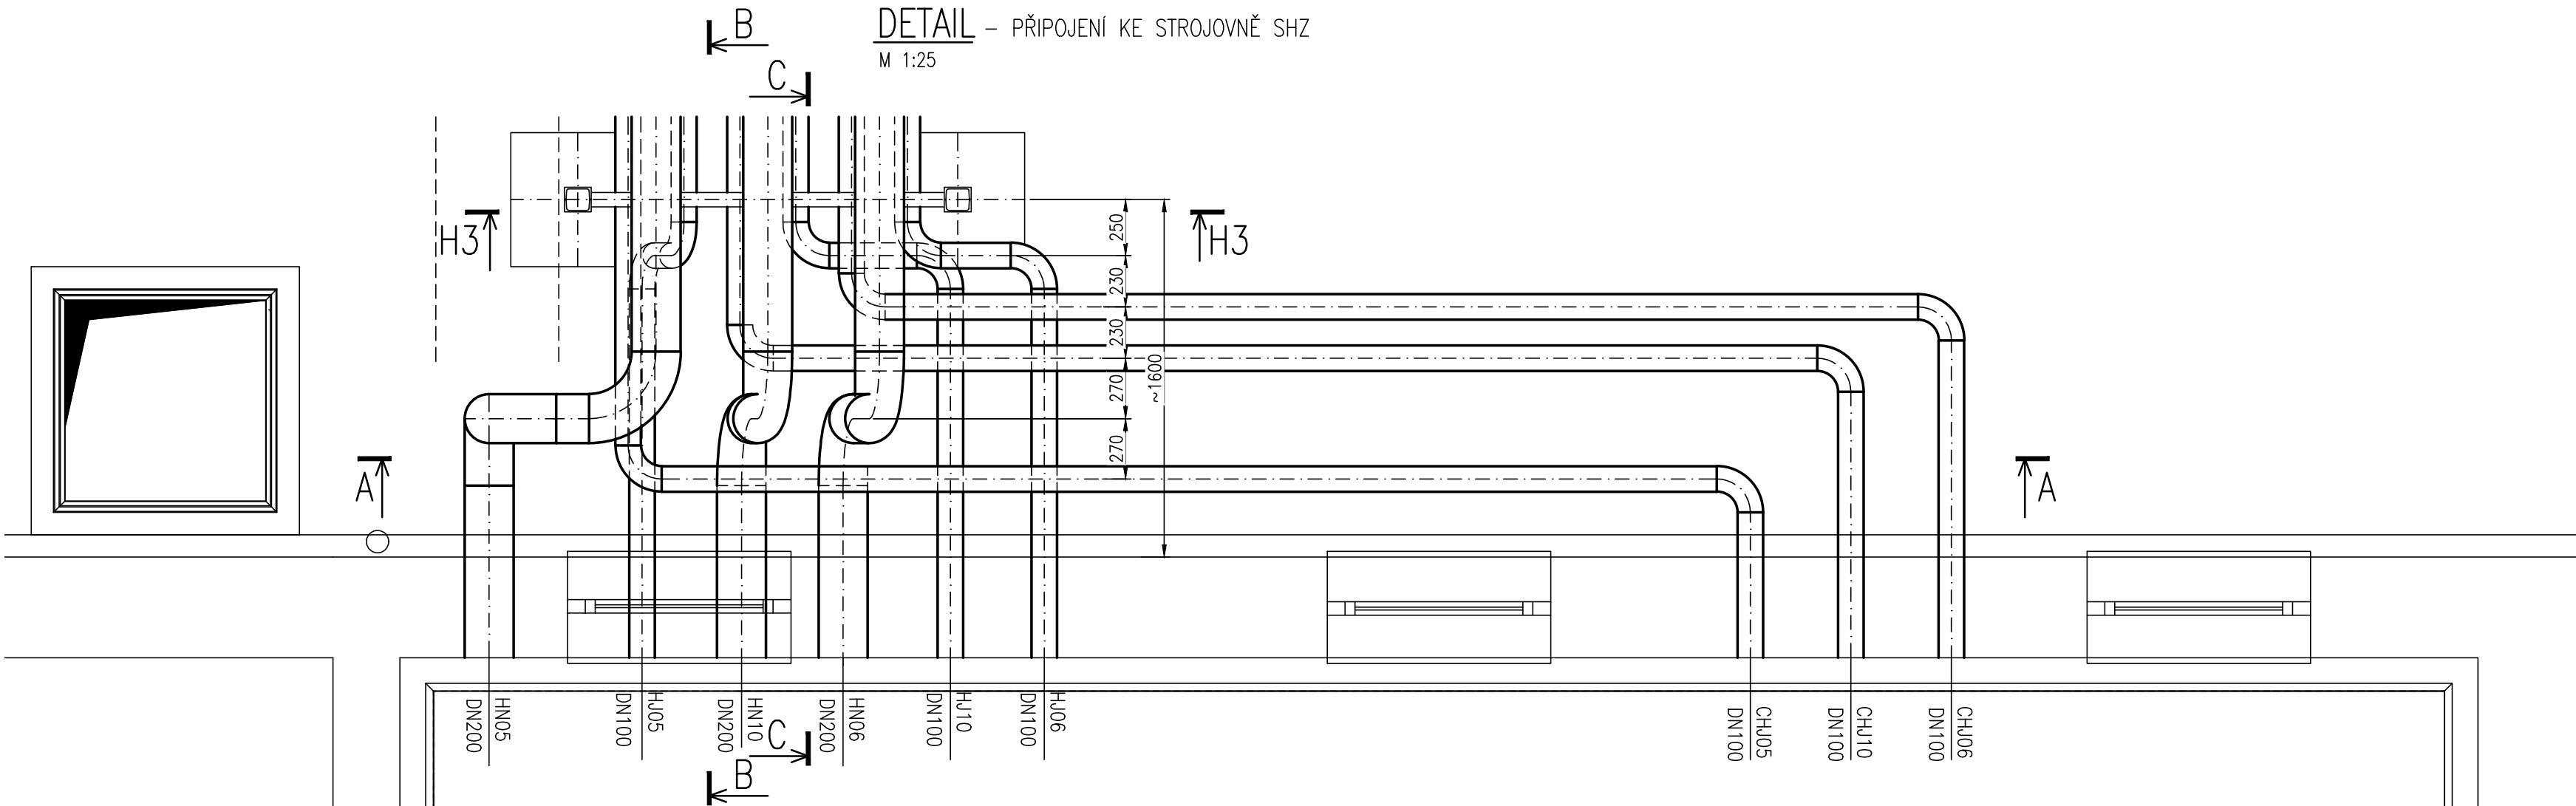

DETAIL - NÁPOJENÍ NA TRASU POTRUBNÍCH ROZVODŮ  
M 1:50

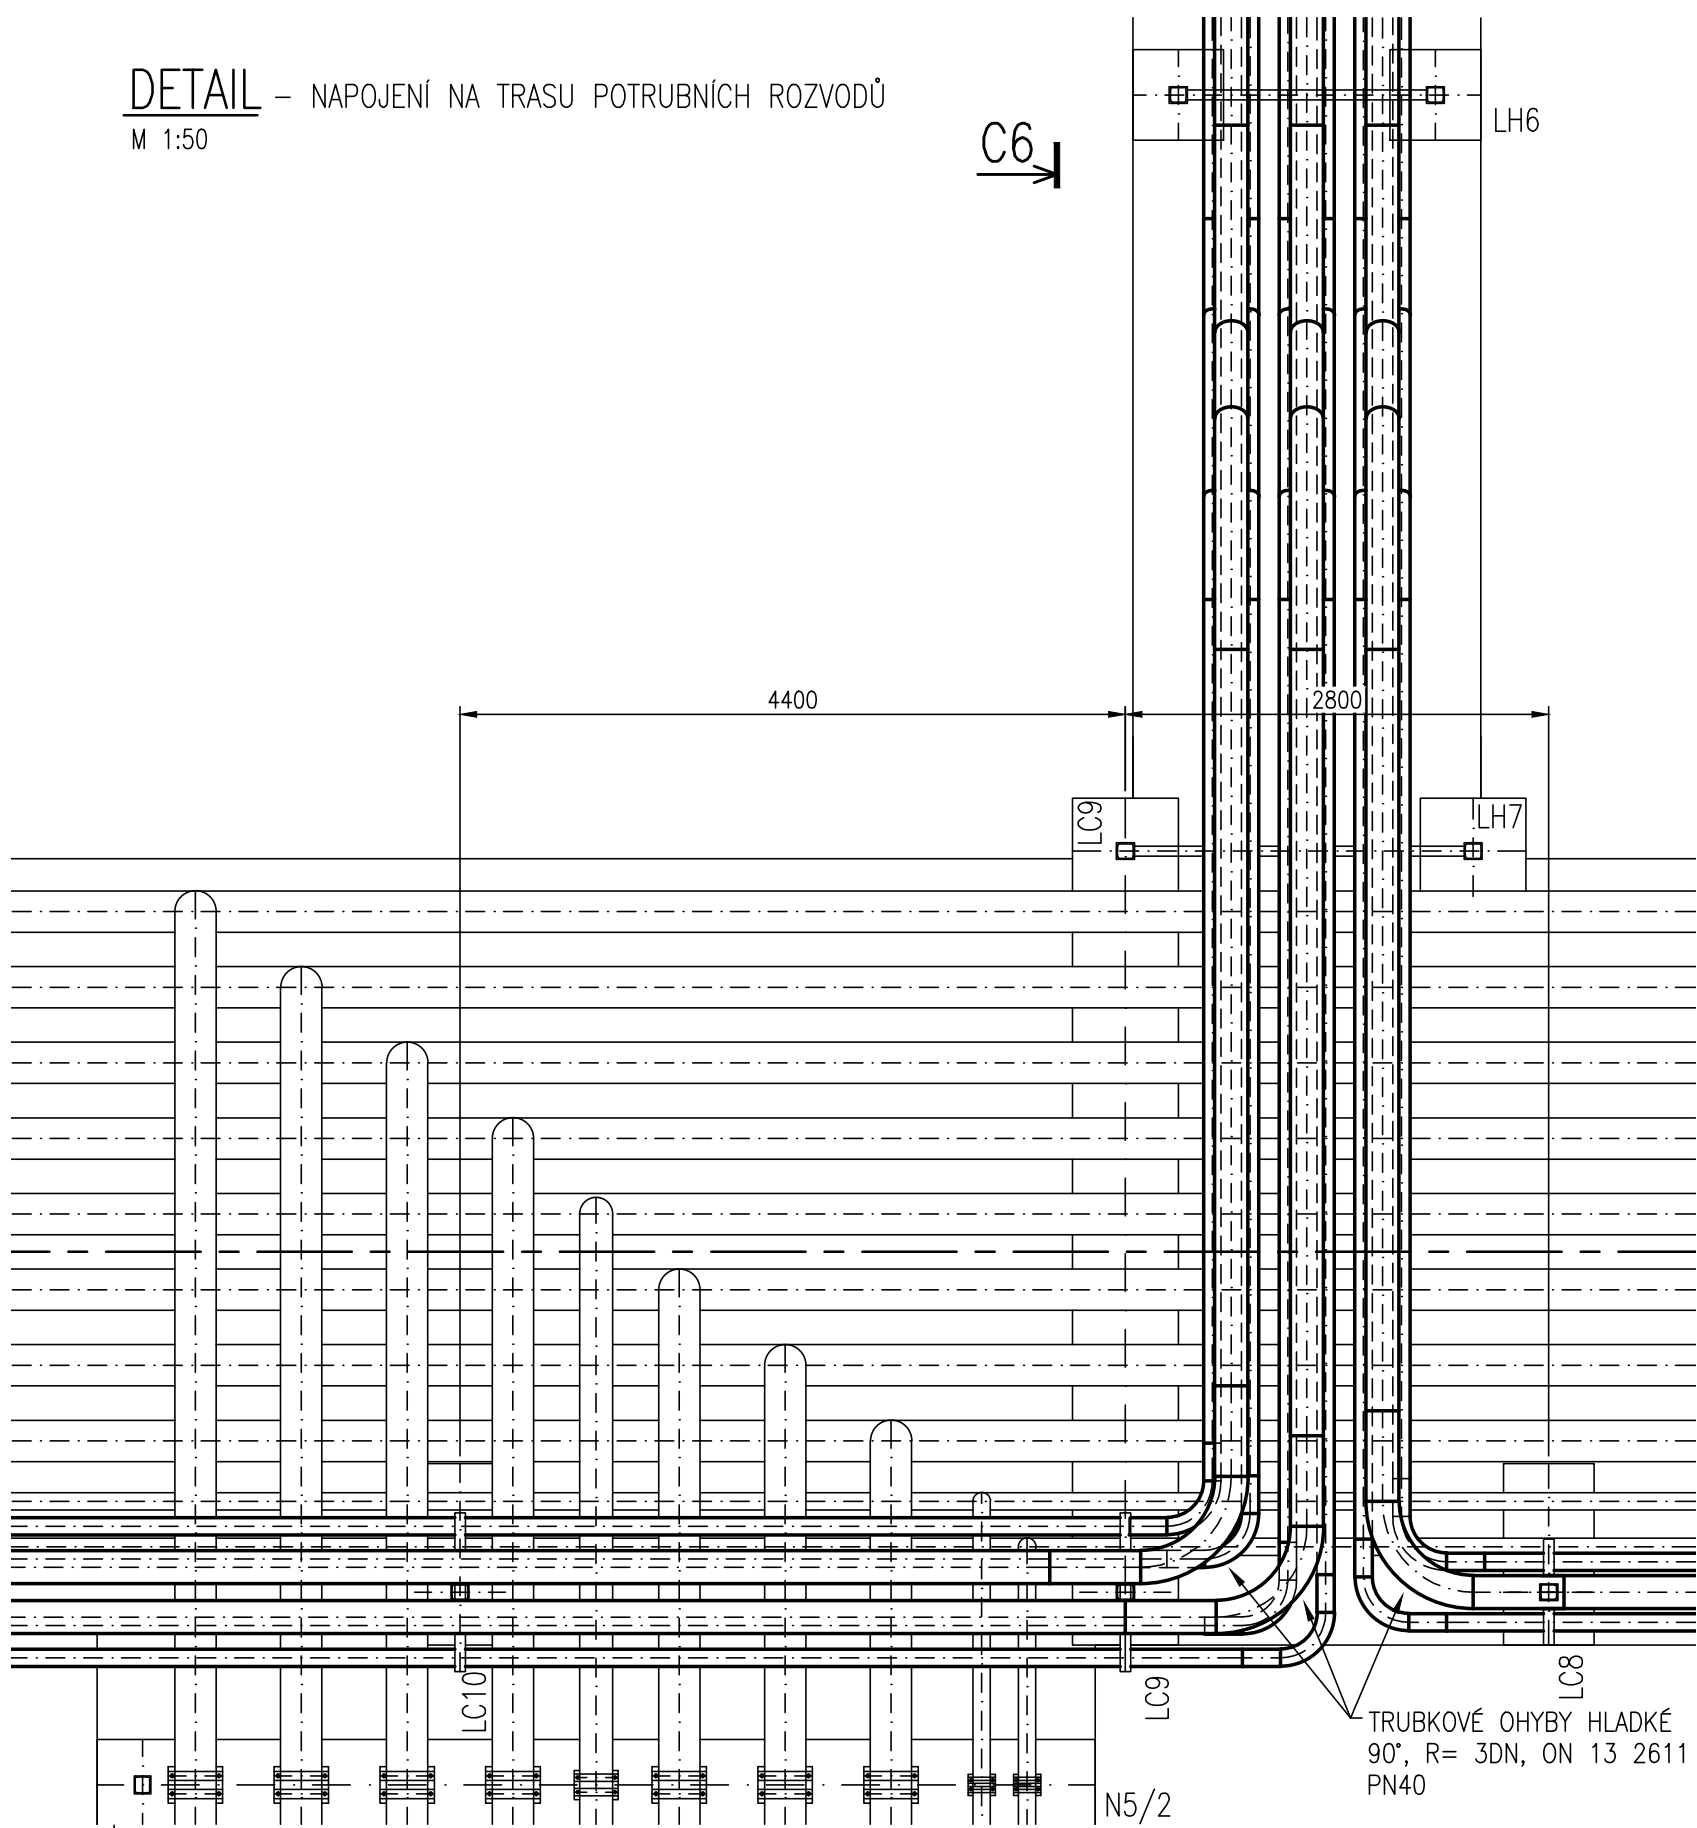


UZEMŇOVACÍ PRÁPORCE  
BEZ MĚŘÍTKA

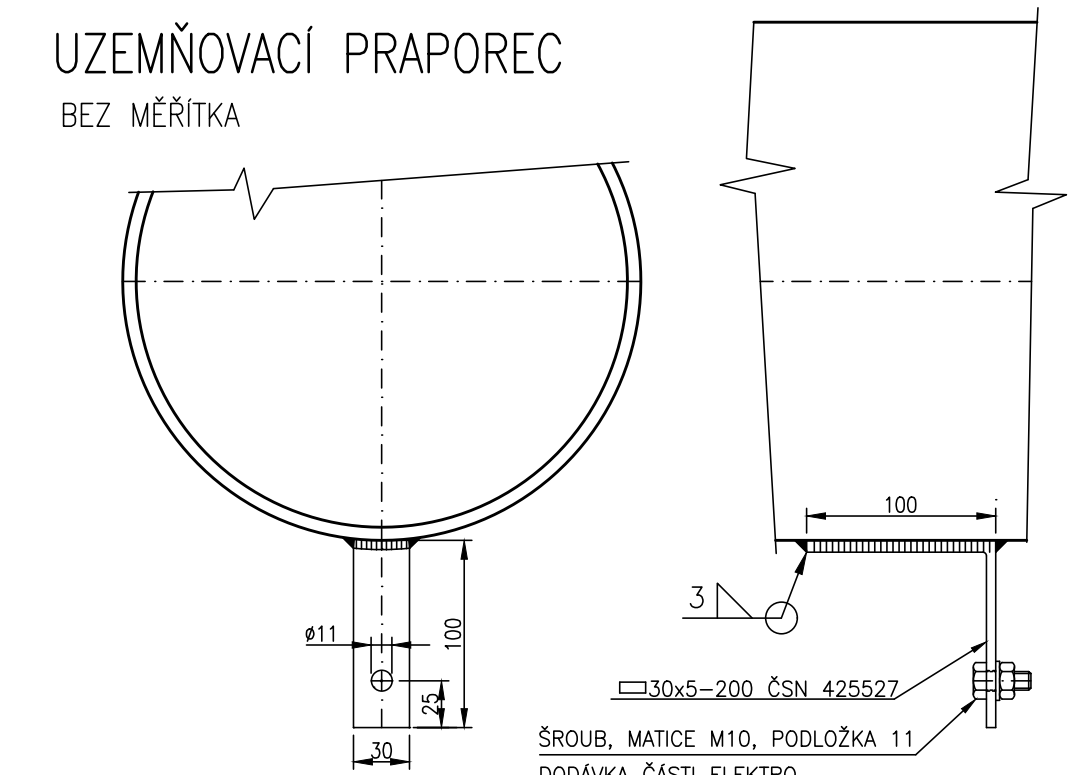


- V TAKTO OZNAČENÝCH MÍSTĚCH PŘÍVARIT NA POTRUBÍ UZEMŇOVACÍ PRÁPORCE

ŘEZ C6-C6 - VYROVNÁNÍ VÝŠKY  
M 1:50

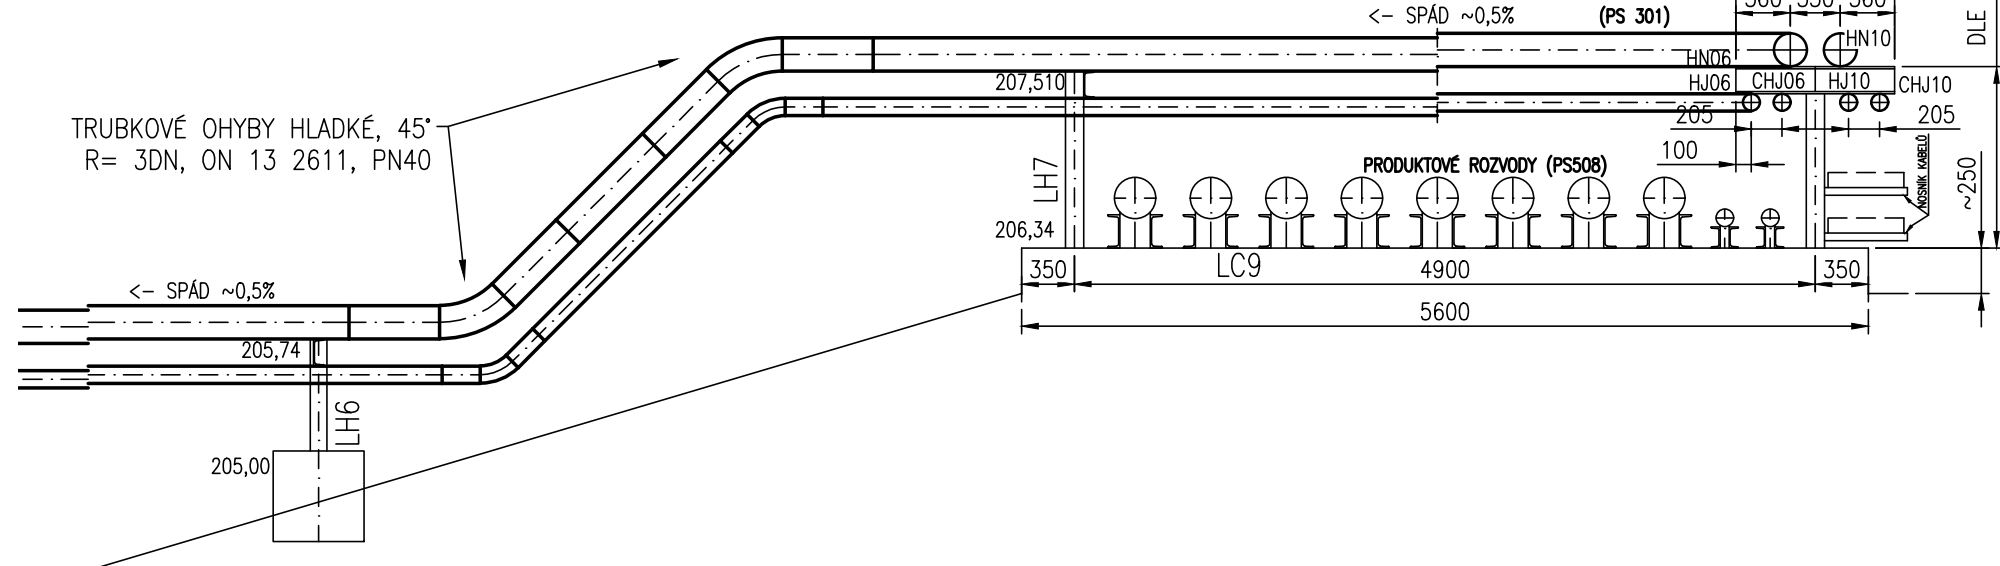

SITUACE  
M 1:250

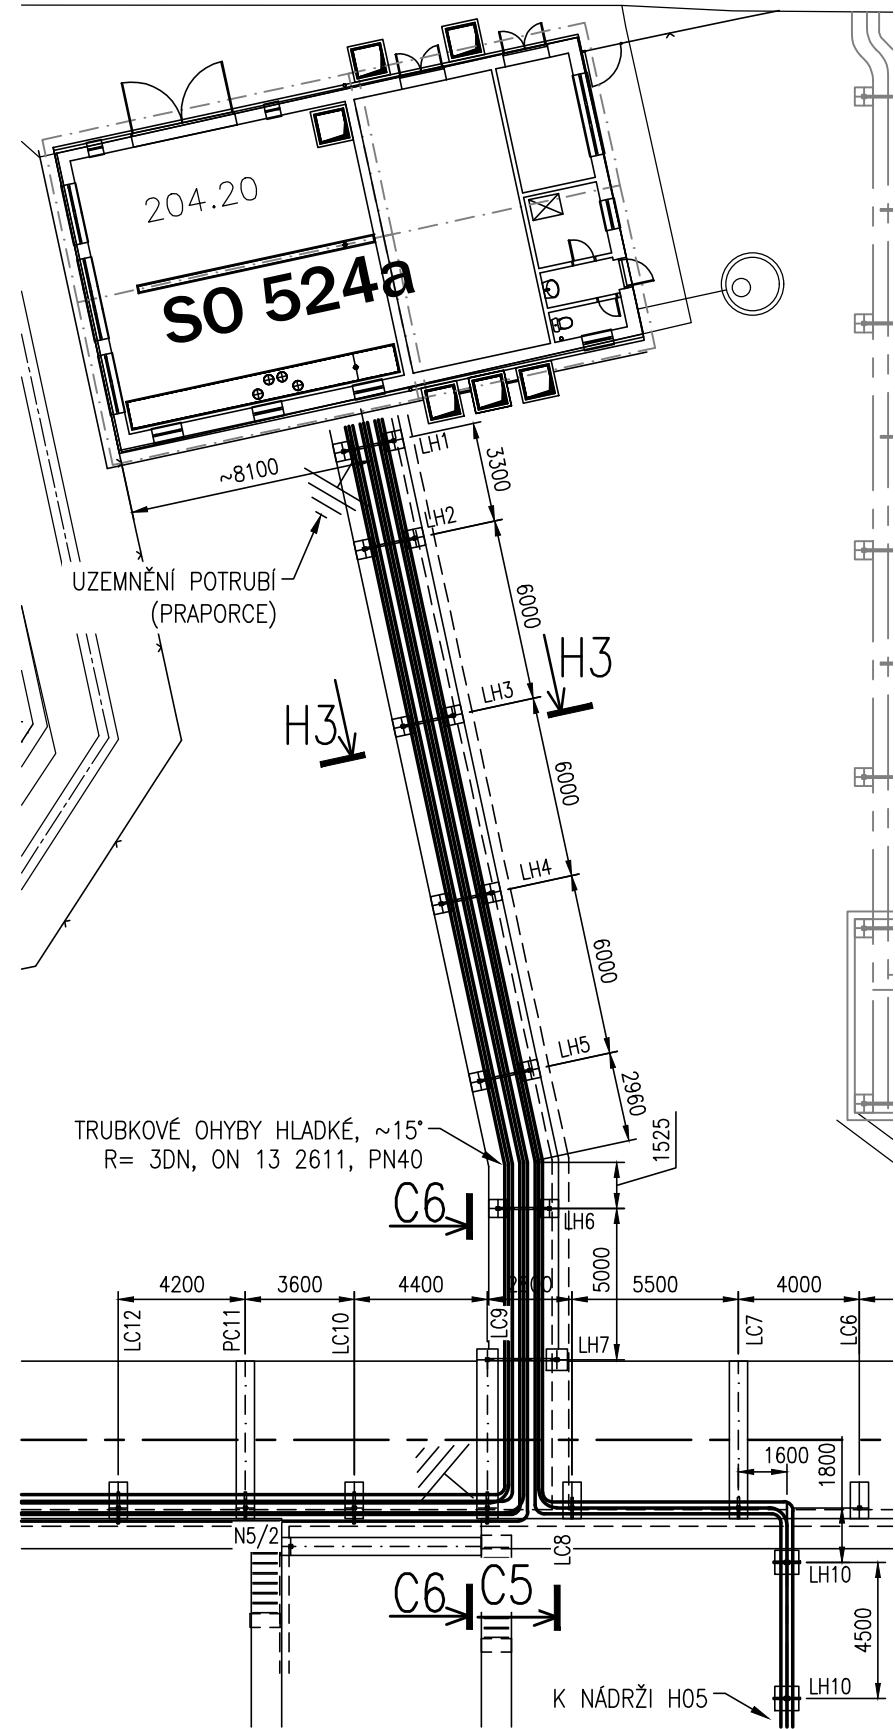

SCHVÁLENÝ DOKUMENT

Revize/Rev.	Datum/Date	Předmět revize/Description	Vypracoval/Designed by

Investor/Client	ČEPRO, a. s.		
Objednatel/Customer			
Název akce/Project	Obnova skladovacích kapacit PH skladu ČEPRO - Hněvice		
Zak. číslo/Project No.	21026-1	Datum/Date	05/2022
Stupeň PD/PO Stage	Dokumentace pro výběr zhotovitele		
Místo stavby/Location	ČEPRO, sklad Hněvice		

Vypracoval/Designed by	Ing. Zehnělek Pavel	13.06.2022	Projektová org./Project Company PK s.r.o. Na Hráz 781/15, 750 02 Píseň Česká Republika Tel.: +420 518 288 111 Web: www.pk.cz Email: pk@pk.cz
Kontroloval/Checked by	Pazdera Michal	13.06.2022	
Schválil/Approved by	Ing. Šimánský Jan		
HIP/Manager	Pazdera Michal		

Část/Section	C. Technologická část		
Podčást/Subsection			
SO/PS_CO/PU	PS301b Rozvody požární vody v SO 230		
Profesní díl/Prof. part	01. Strojné technologická část		
Profesní část/Prof. section			

Název/Title	Situace rozvodů – připojení ke strojovně		
Měřítko Scale	Formát Size	Číslo kopie Copy No.	Archivní číslo/Archive No.
1:250	844		21026-1-DVZ-C-PS301b-01-303
			Číslo revize Revision No.
			0

Tento dokument je majetkem společnosti PK s.r.o. Není smíšeným k opakování nebo k předání, a pokud není napsáno jinak, je výhradně pro interní použití. This document is property of PK s.r.o. It is strictly prohibited to use, copy or hand over to any third party or otherwise dispose without explicit written permission of company's commission agent.