




PŮDORYS – HORNÍ PRSTENEC SHZ JIMKY
M 1:100

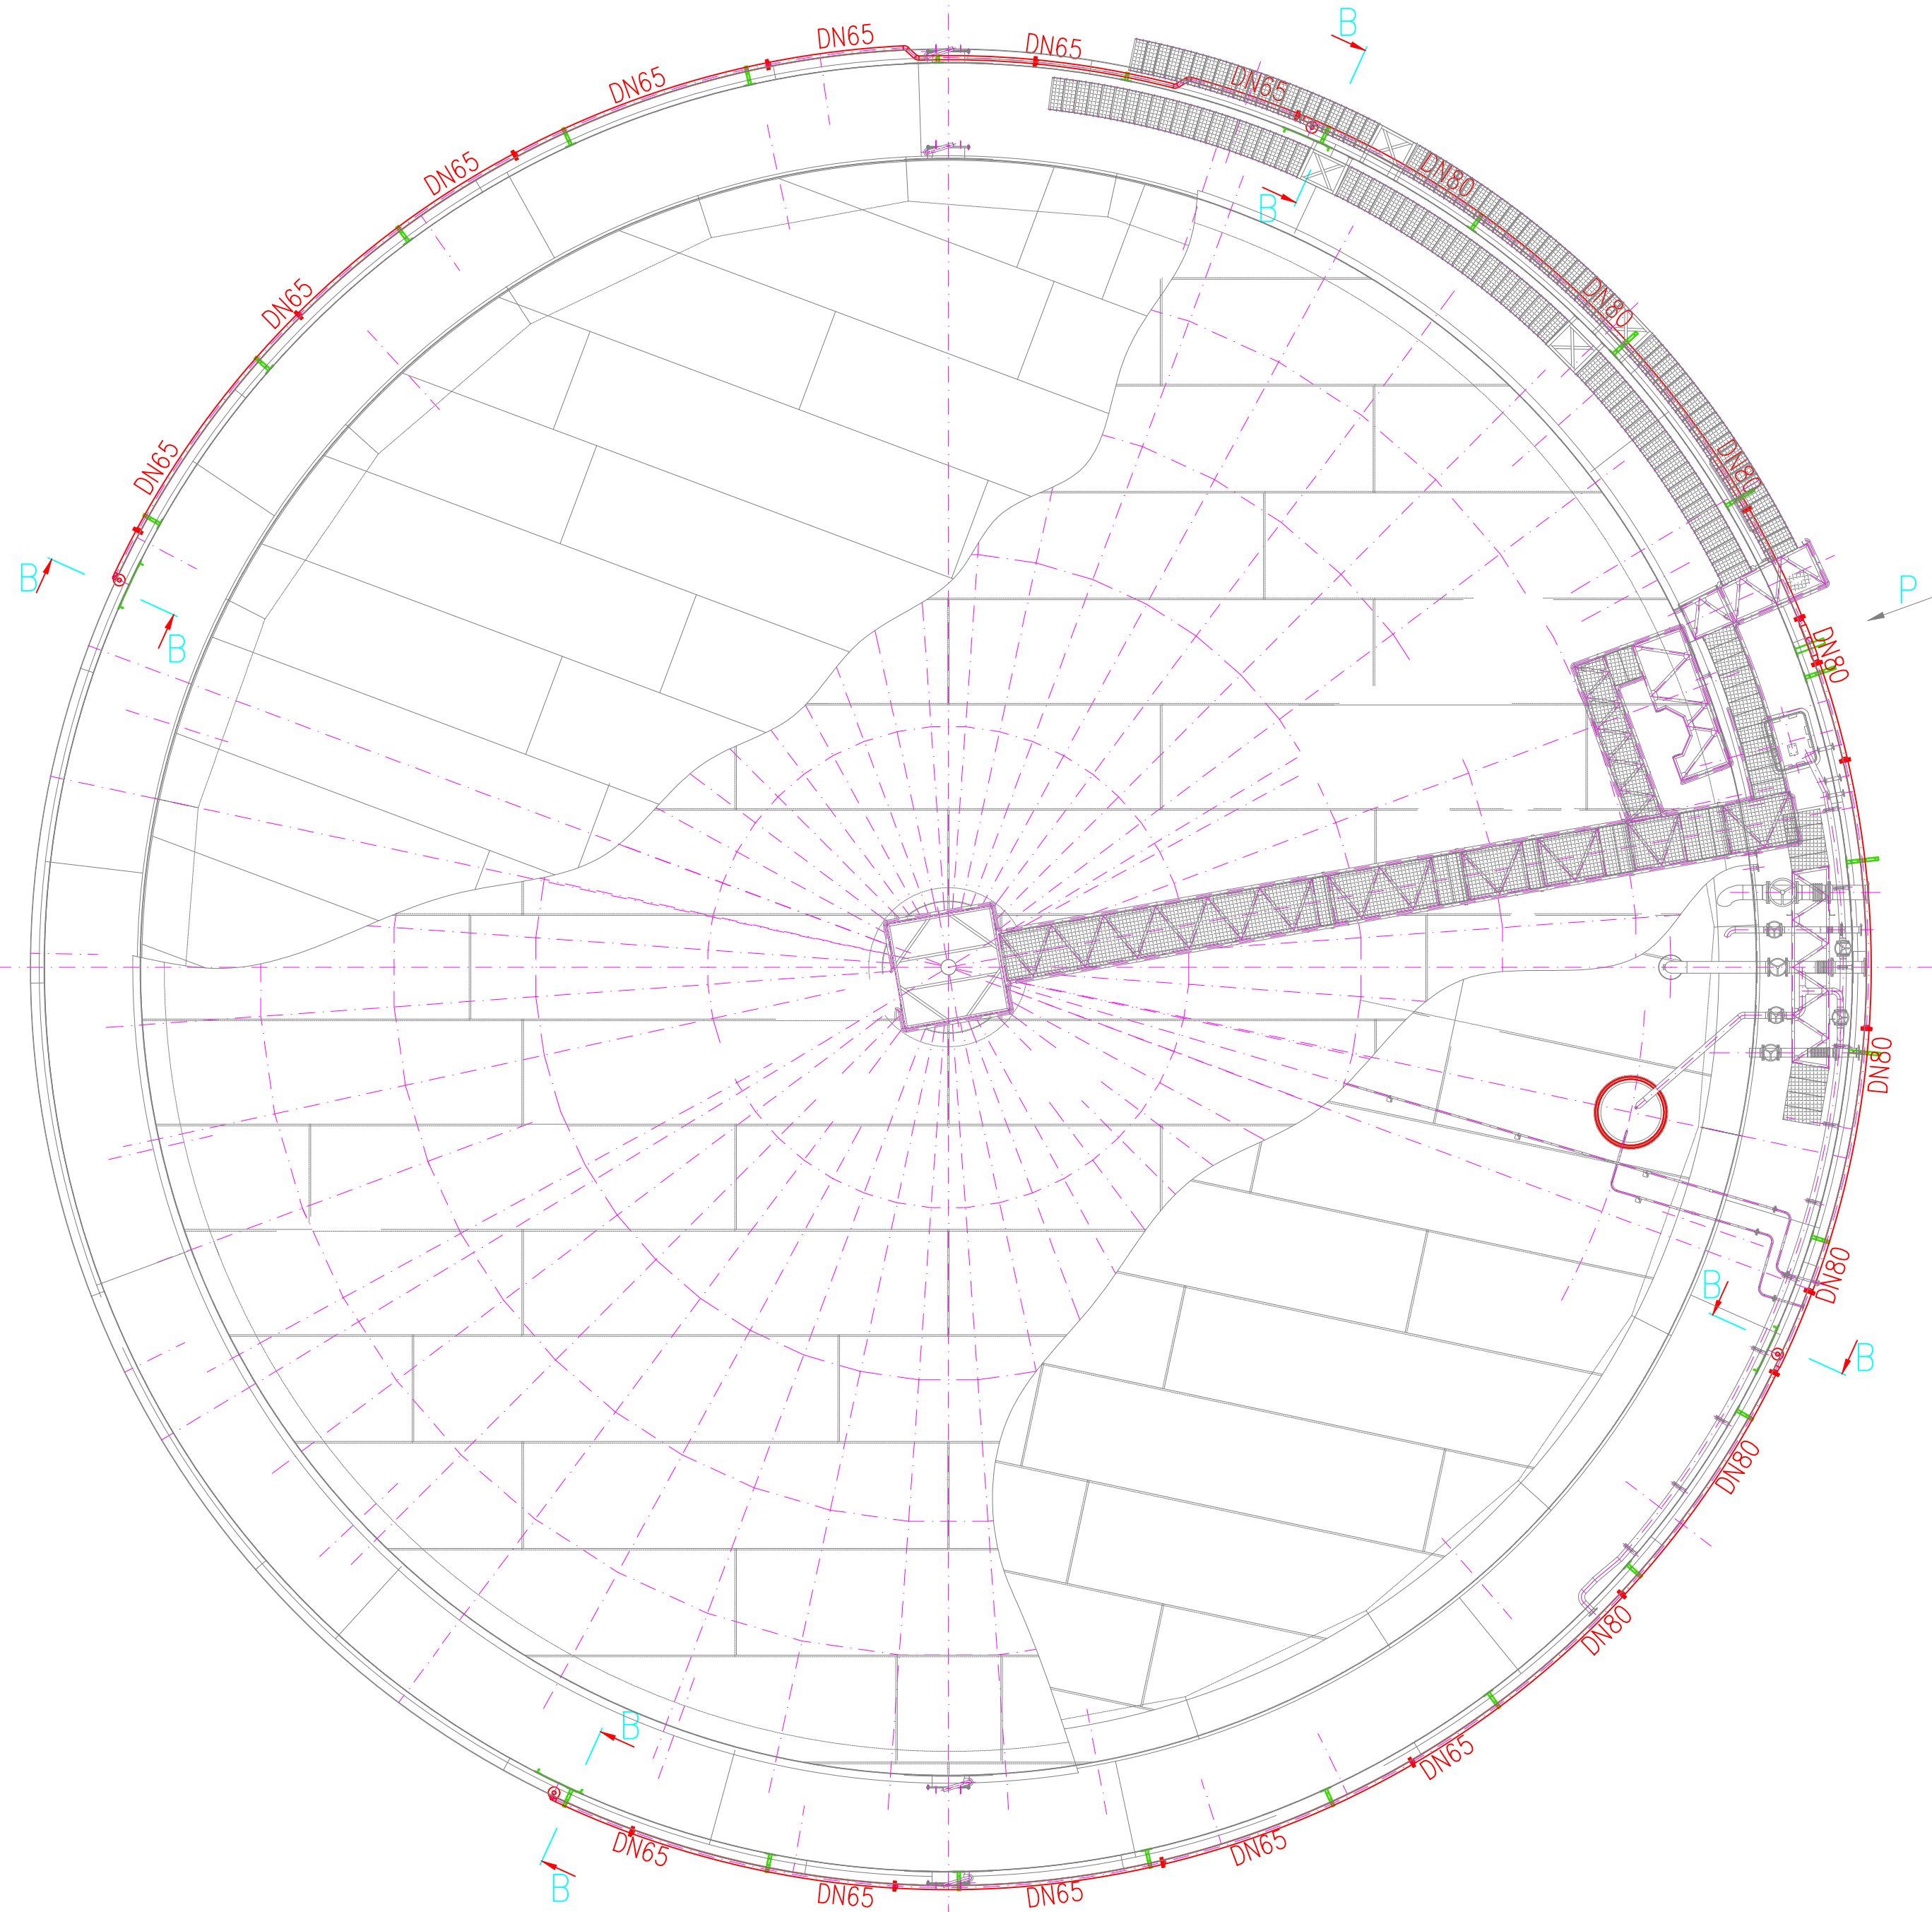


PŮDORYS – SPODNÍ PRSTENEC SHZ NÁDRŽE
M 1:100

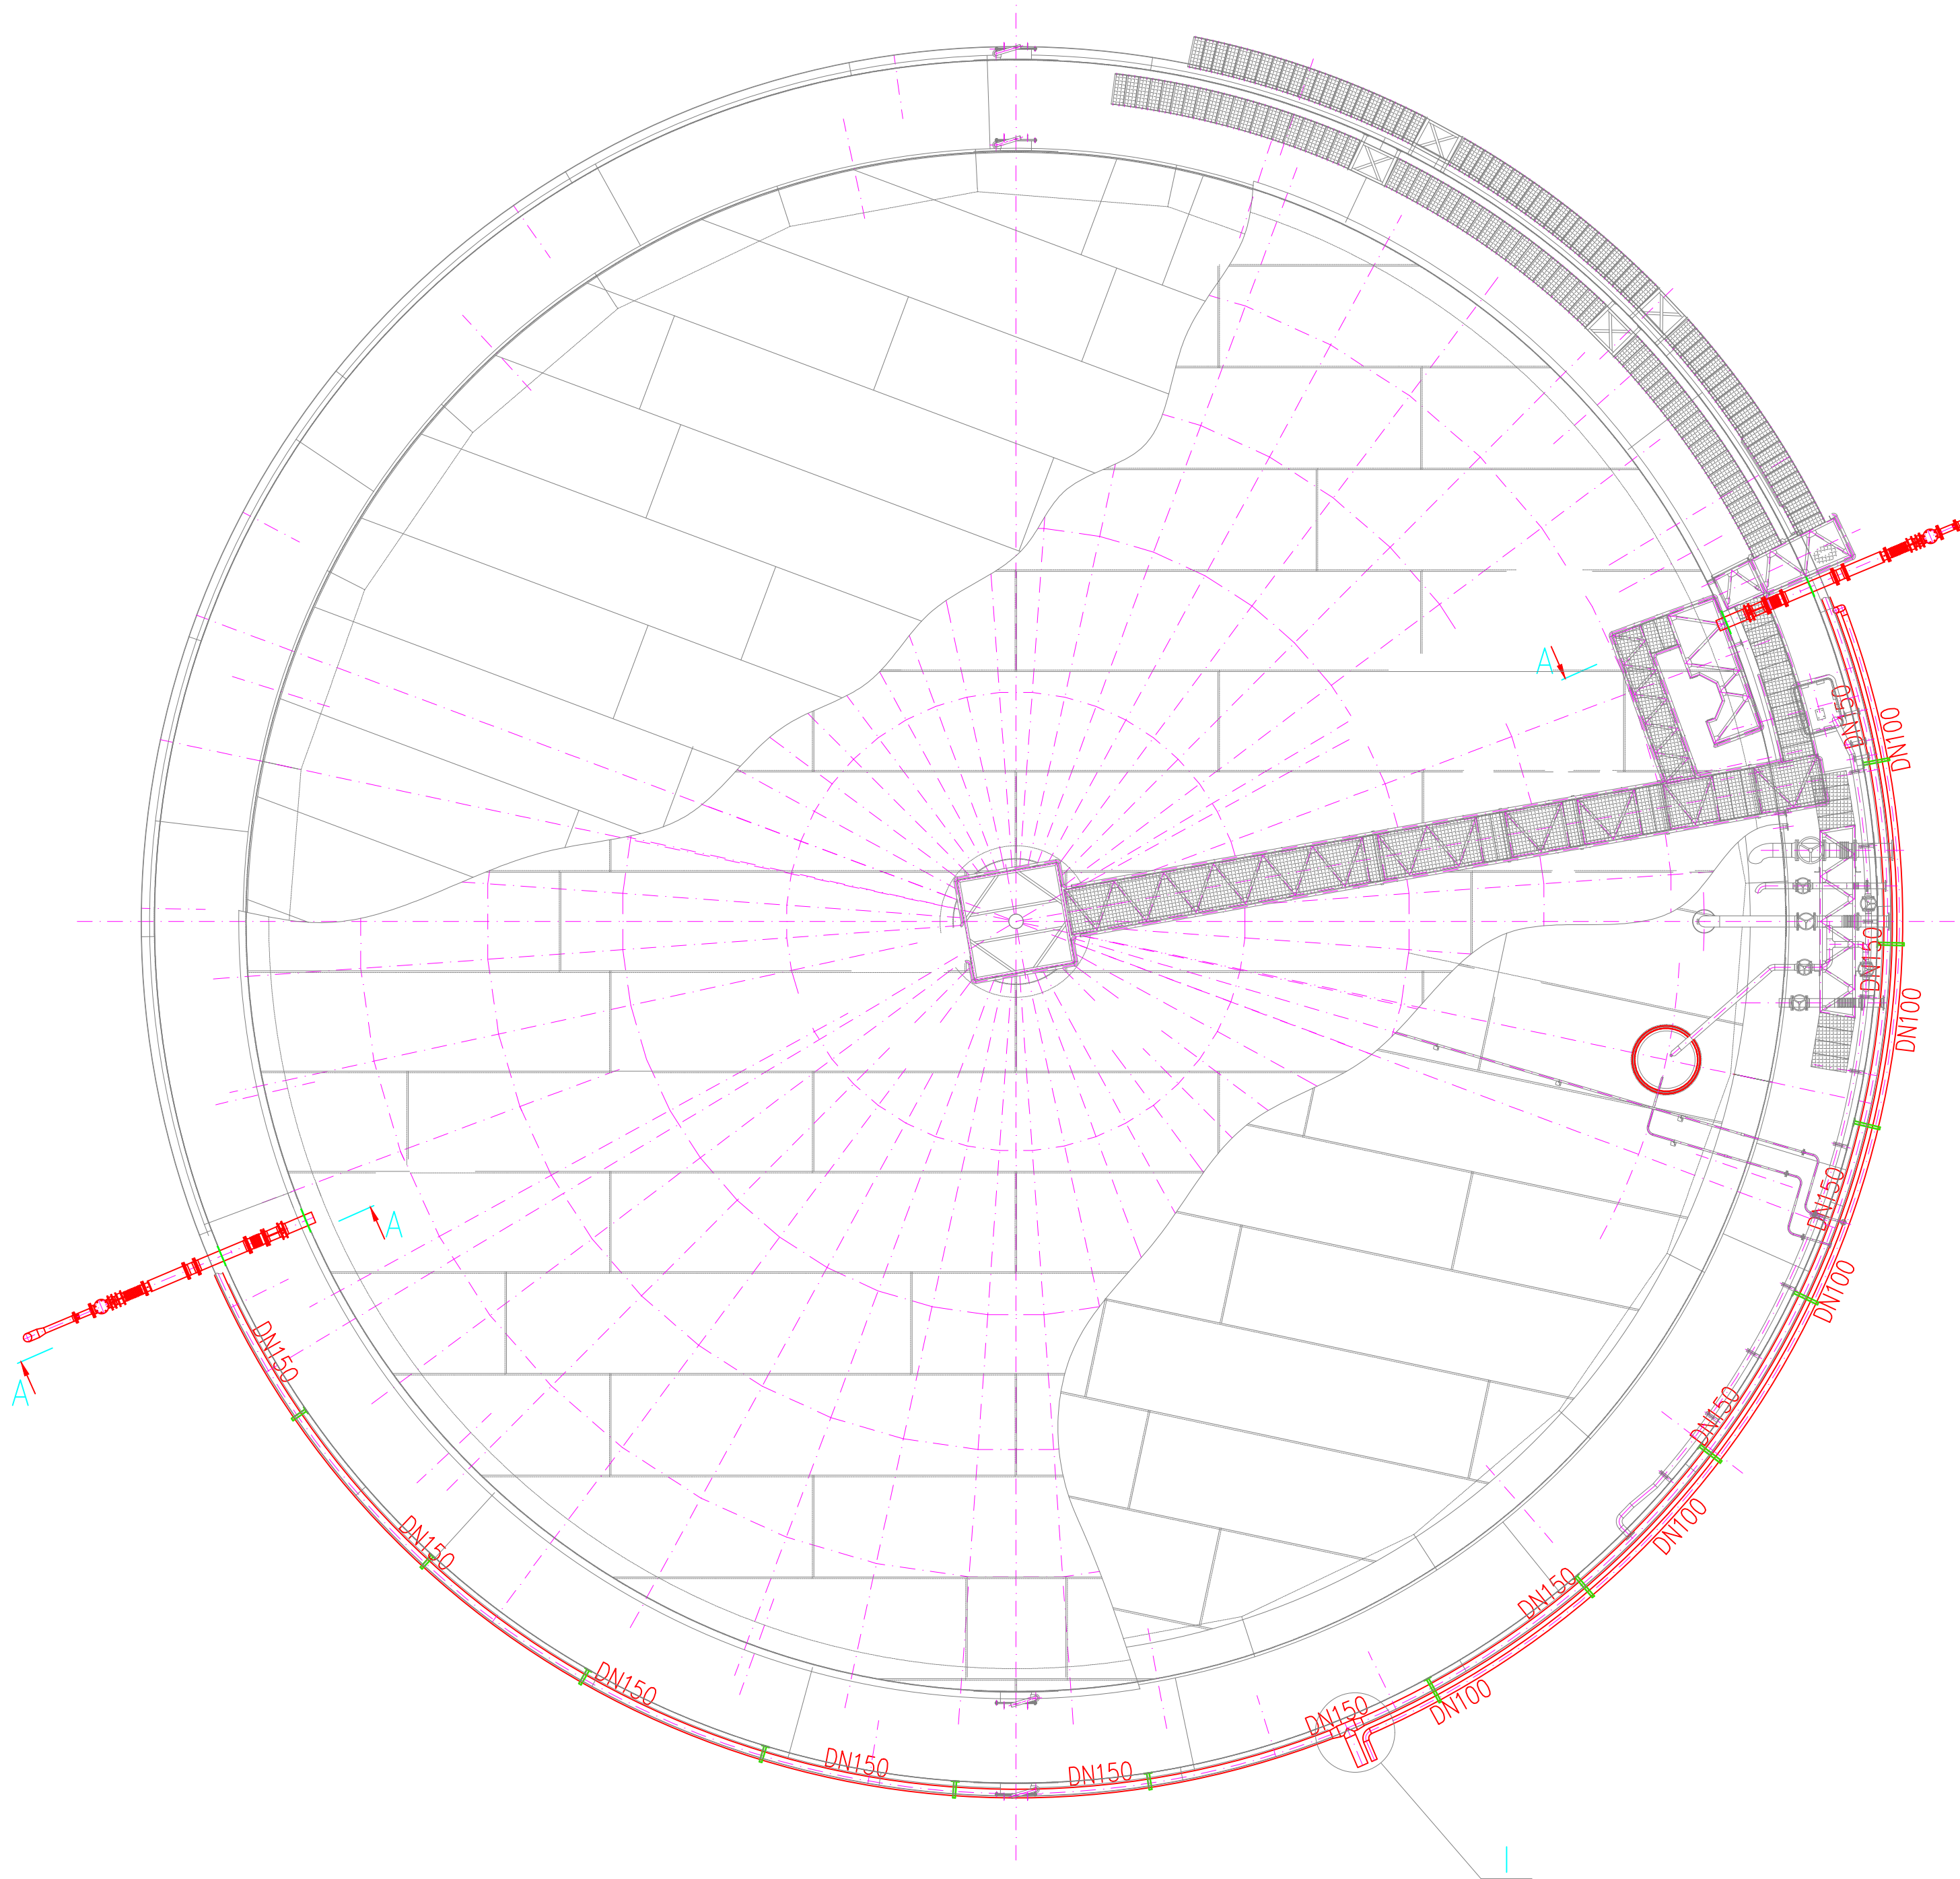


M 1:10

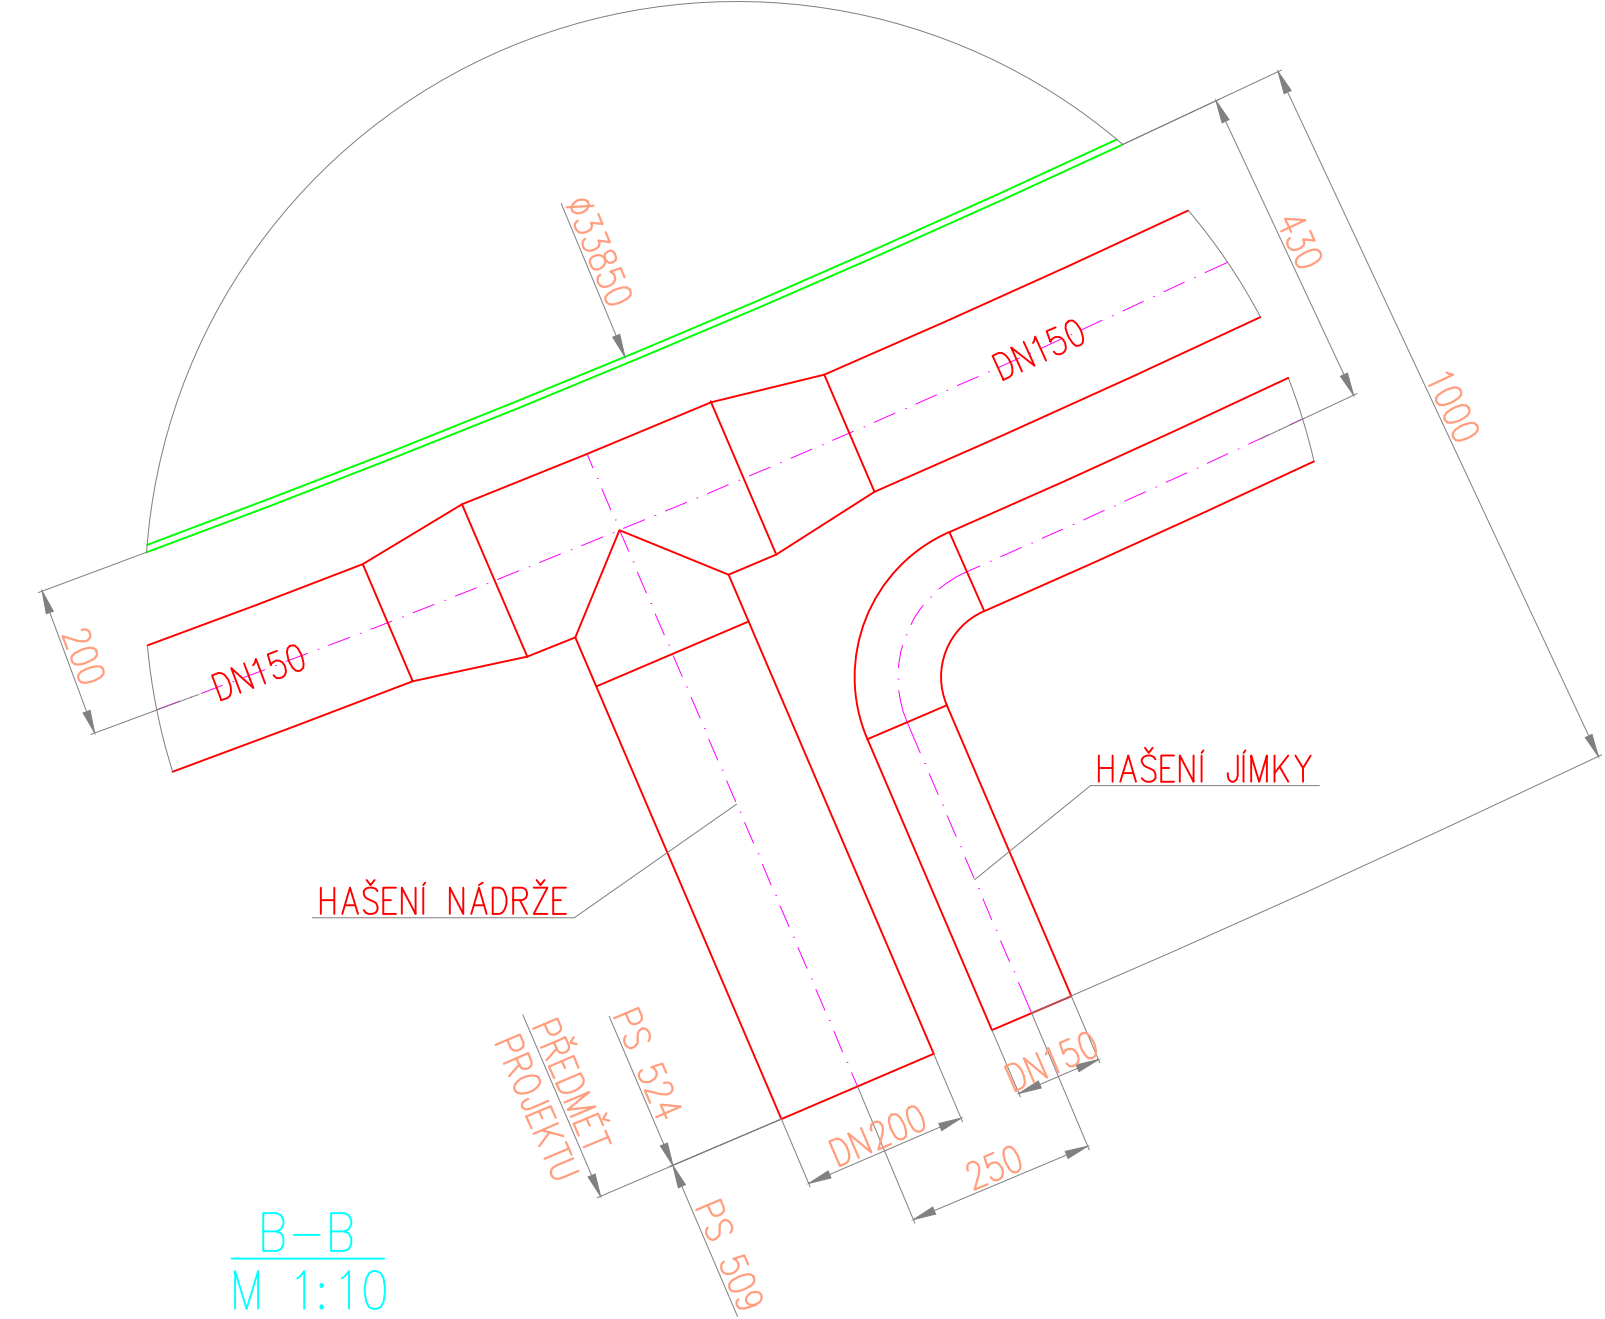


B-B
M 1:10

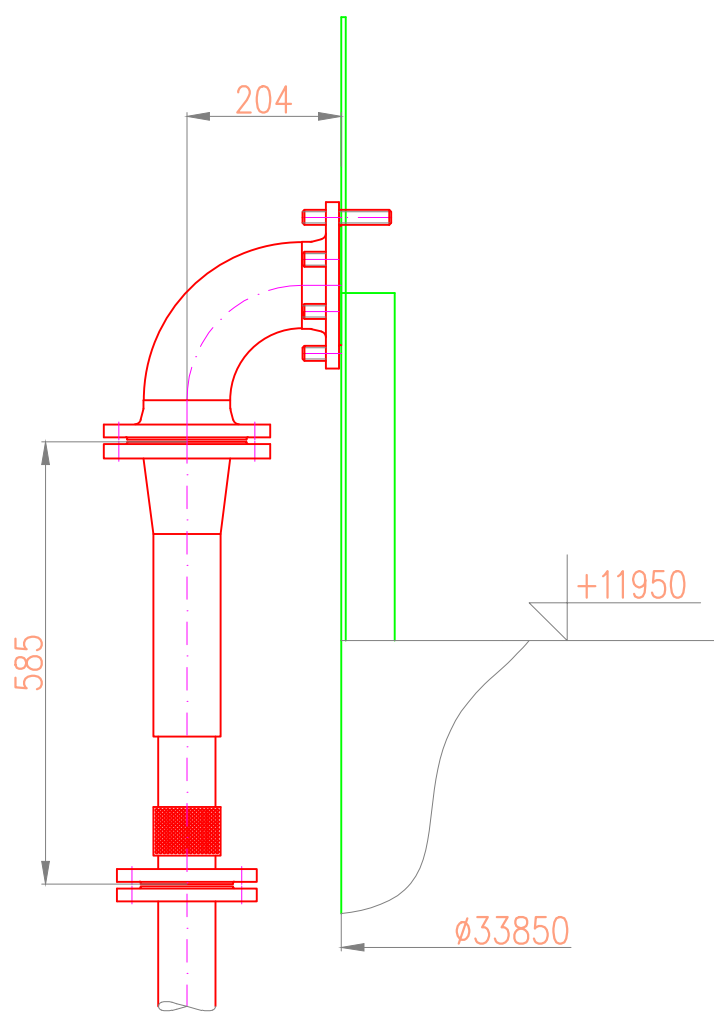

P
M 1:100

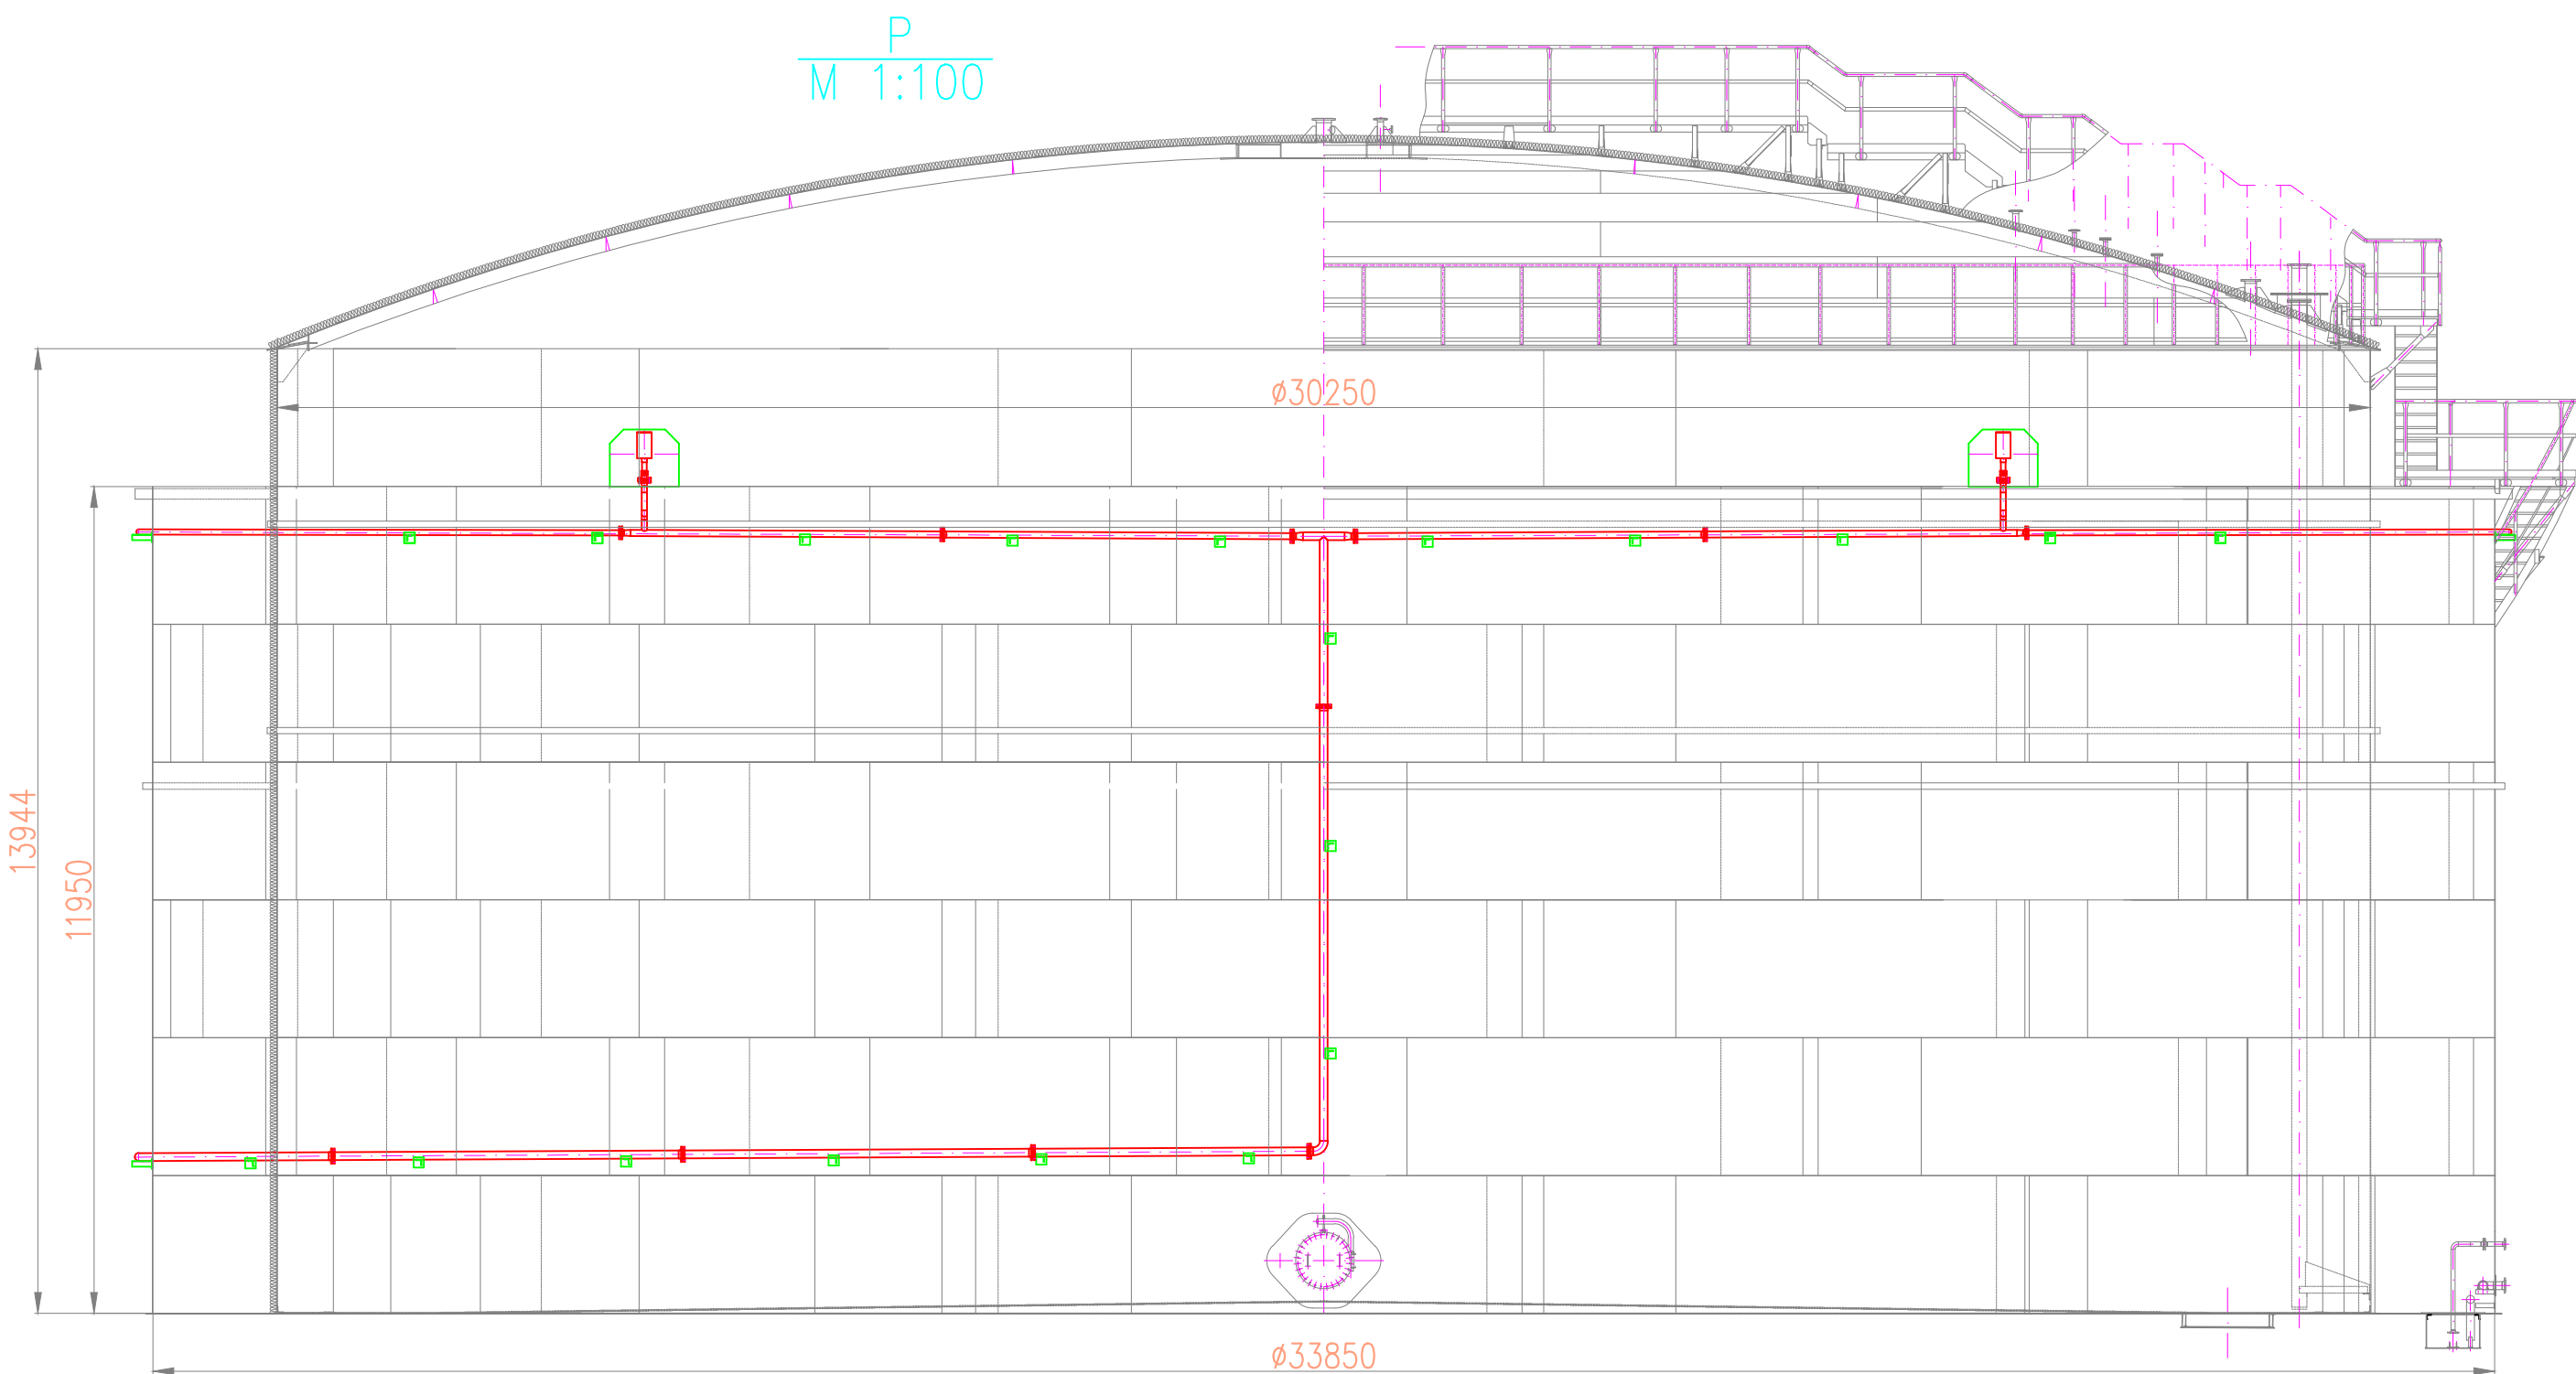

A-A
M 1:20

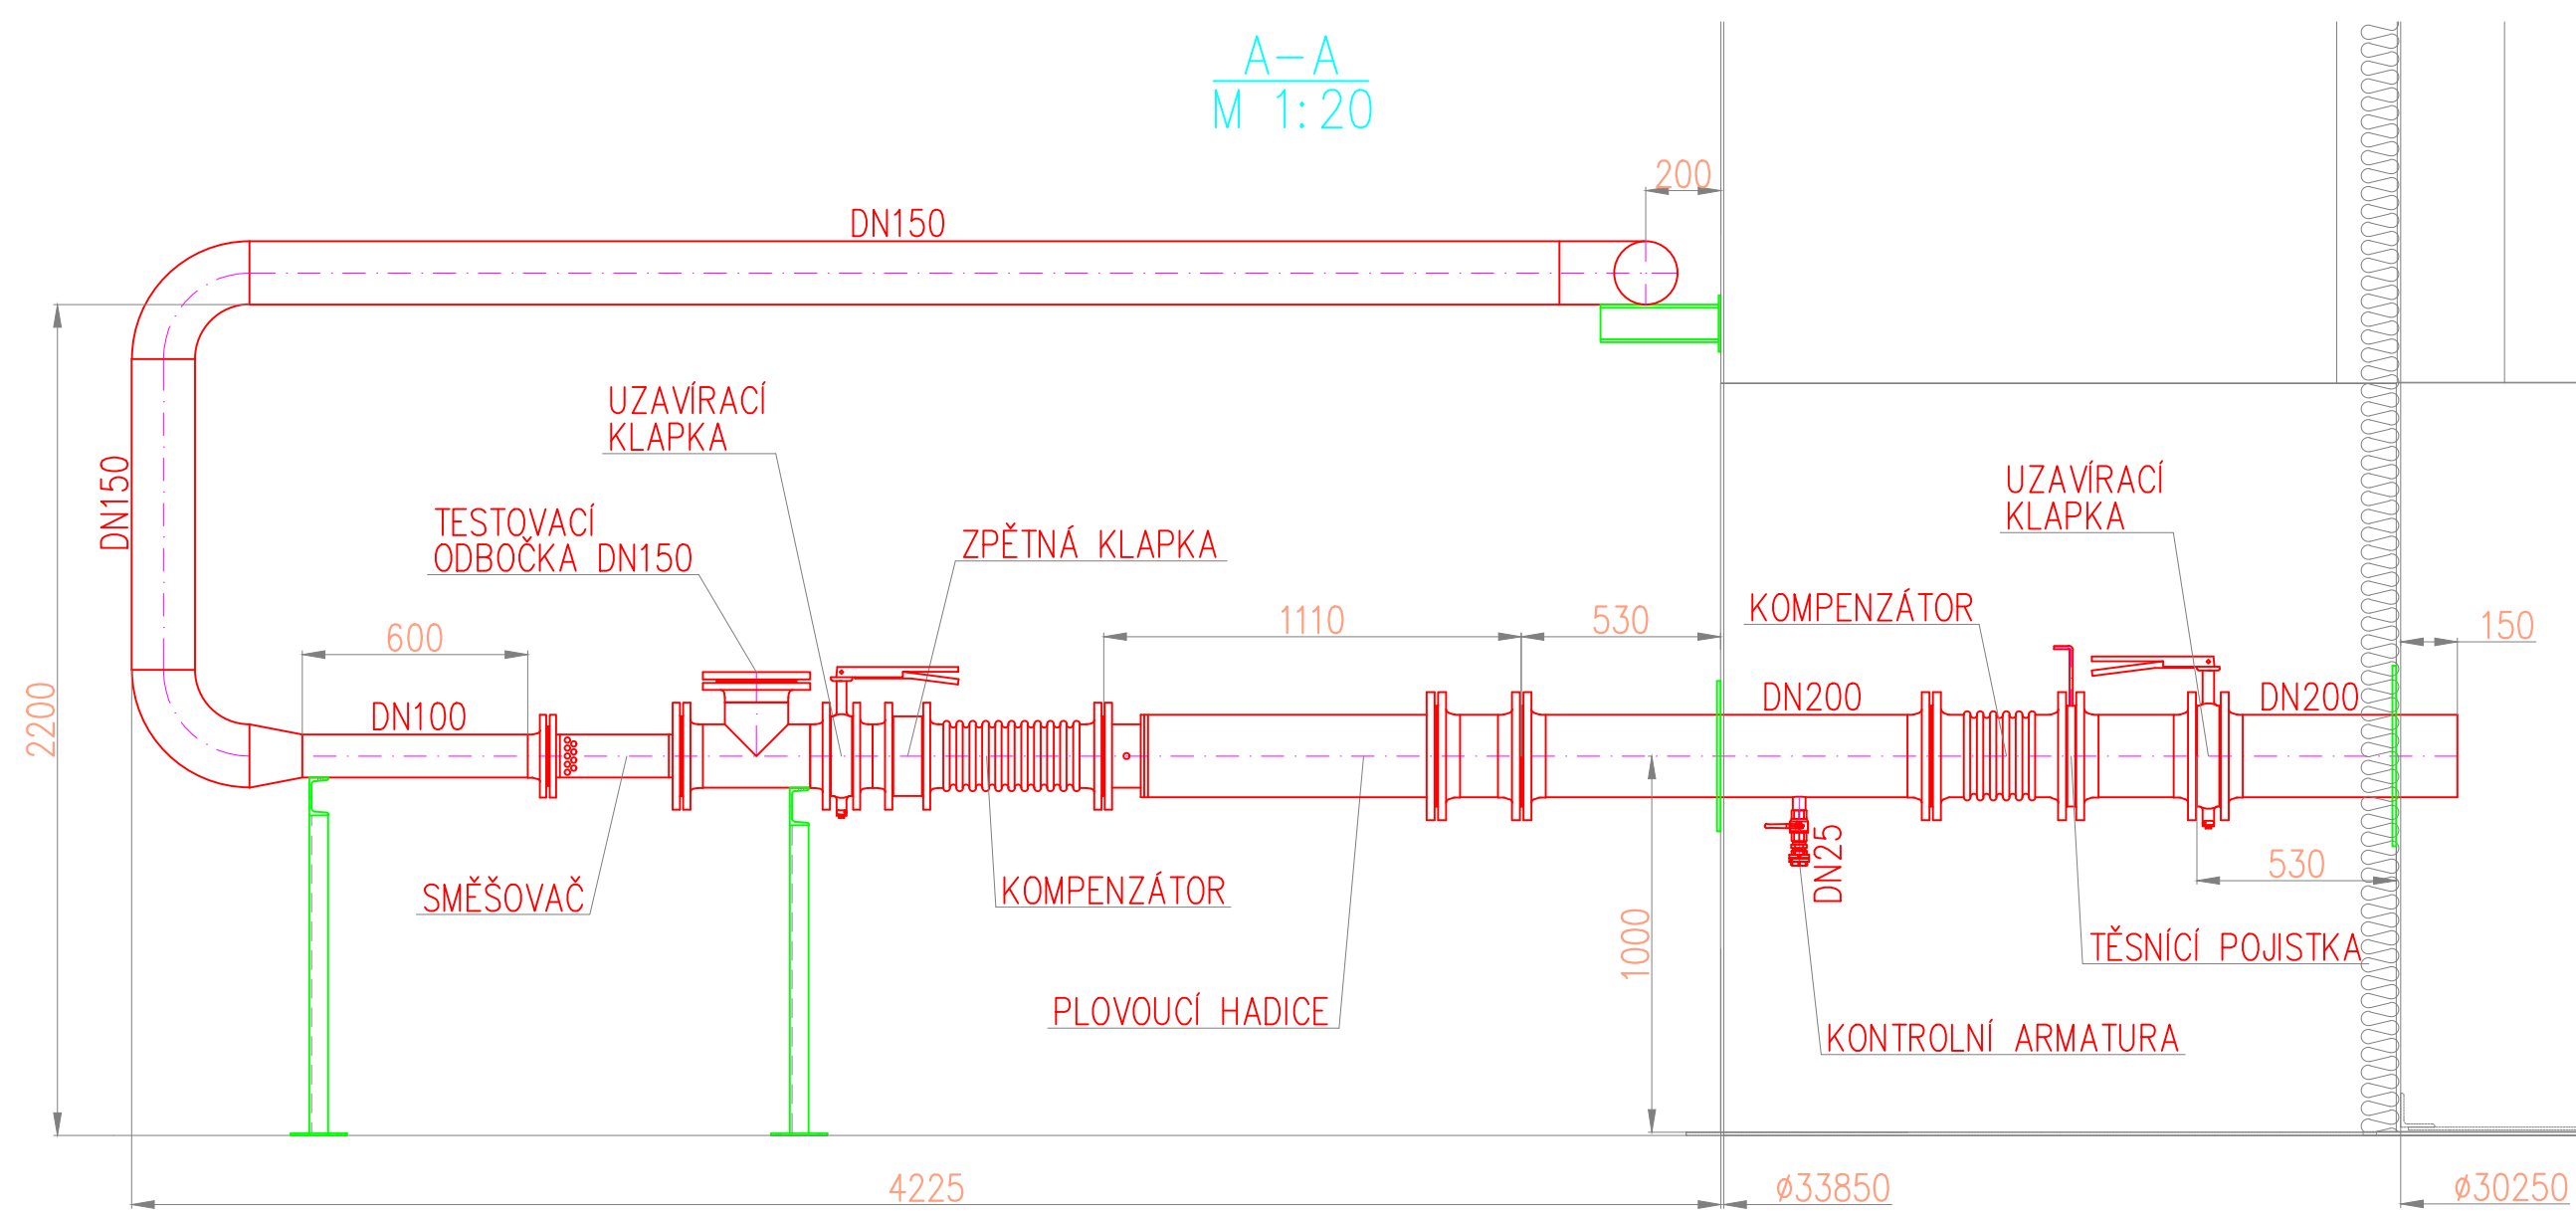

"V souladu s §4, odst.3 vyhlášky č. 246/2001 Sb. v platném znění je navrženo zařízení
Výhrazeným požárně bezpečnostním zařízením. Dle §5, odst.4 uvedené vyhlášky
je společnost FW2S, a.s. Výrobce Výhrazeného požárně bezpečnostního
zařízení se všemi právními důsledky. Vyhláškou stanovené kontroly uvedeného
zařízení provádí Výrobce nebo jím prokazatelně proškolená osoba".

FW2S
FIRE WATER SUPPLY SYSTEMS

SCHVÁLENÝ DOKUMENT

Revize/Rev.	Datum/Date	Předmět revize/Description	Vypracoval/Designed by

Investor/Client	ČEPRO, a. s.		
Objednatel/Customer	Obnova skladovacích kapacit PH skladu ČEPRO - Hněvice		
Zak. číslo/Project No.	21026-1	Datum/Date	06/2022
Stupeň PD/PD Stage	Dokumentace pro výběr zhotovitele		
Místo stavby/Location	ČEPRO, sklad Hněvice		

Vypracoval/Designed by	Ing. Novotný Vojtěch	Projektová org./Project Company	FW2S, a.s.
Kontroloval/Checked by	Ing. Dosedla Jan		Návrh č. 281/215, 750 02 Píseň
Schválil/Approved by	Ing. Šimánský Jan		Česká republika
HIP/Manager	Pazdera Michal		Tel.: +420 518 288 111
			Web: www.fw2s.cz
			Email: pk@fw2s.cz

Část/Section	C. Technologická část		
Podčást/Subsection	PS524b Stabílní hasicí zařízení		
SQ/PS_CD/IPU			
Profesní díl/Prof. part			
Profesní část/Prof. section			

Název/Title	PS 524b, DISPOZICE SHZ		
Měřítko Scale	Formát Size	Číslo kopie Copy No.	Archivní číslo/Archive No.
10x44			21026-1-DVZ-C-PS524b-305
			Číslo revize Revision No.
			0

Tento dokument je vlastnictvím společnosti FW2S, a.s. Nemělo by být použito a kopírováno třetí osobou nebo jej zveřejněno, či jinak s ním naloženo bez výslovného písemného souhlasu odpovědného zástupce společnosti.
This document is property of FW2S, a.s. It is strictly prohibited to use, copy or hand over to any third party or otherwise dispose without explicit written permission of company commission agent.